


Caixa d'água existente




Pista de Caminhada  
Existente

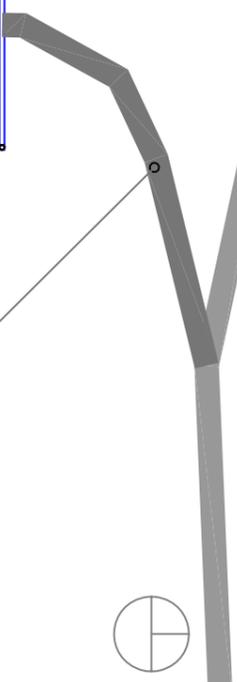


Construir Acesso  
6m x 2m de largura

Grama Sintética  
20x20m


Parque Modelo MP-34  
8 torres (madeira plástica)

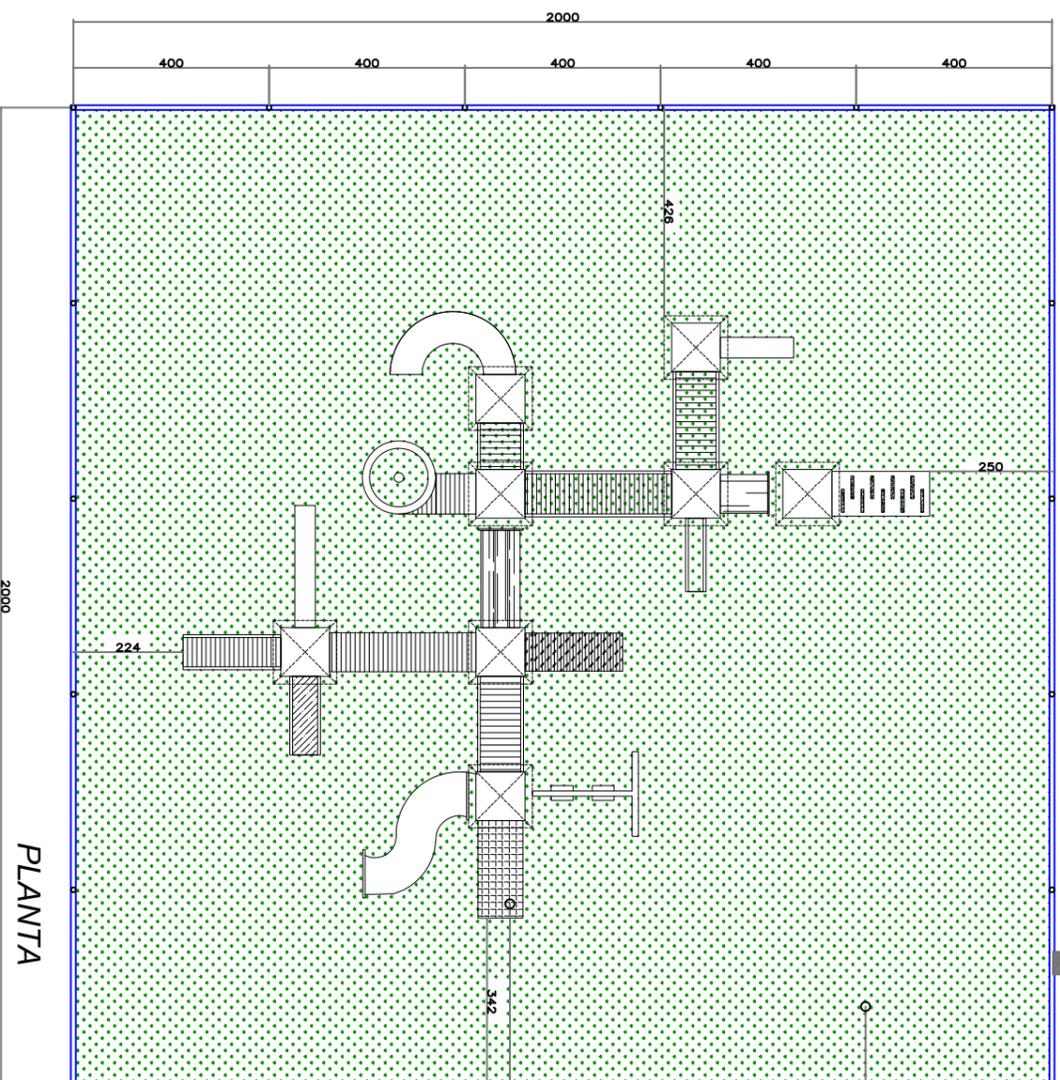

PLANTA

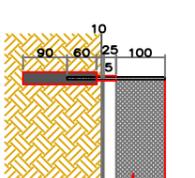

CORTE 01

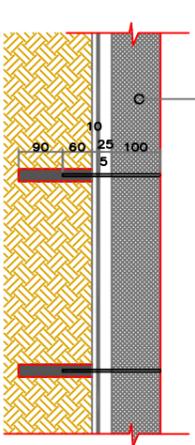

CORTE 02

Tela metálica soldada  
malha 5x5, arame fio 14

**FBRAS** — Fios de Poliéster de alta tenacidade, tratados para ser resistentes a ataques químicos e biológicos. São utilizados para a produção de geotêxteis, sendo indicados para a estabilização de solos, drenagem, proteção aos muros de contenção, etc.

**COMPOSTO GRAVILADO** — Sistema de drenagem formado por uma camada de brita, sobre a qual é aplicado um tecido de fibras sintéticas, permitindo a passagem da água, evitando a contaminação do solo.

**BASE DA GRAMA** — Produto para aplicação direta, com o objetivo de estabilizar o solo, permitindo a implantação de gramíneas.

**CONTRA PISO** — Sistema de drenagem formado por uma camada de brita, sobre a qual é aplicado um tecido de fibras sintéticas, permitindo a passagem da água, evitando a contaminação do solo.

**COMPACTAÇÃO DO SOLO** — Processo de compactação do solo, realizado com o uso de equipamentos específicos, visando a melhoria das condições físicas e químicas do solo.

INDICAÇÃO FISCAL	QUADRA	LOTE	LOTAMENTO	CIDADE
	ÚNICA	ÚNICO	CEVTRIO	CAVELÂNDIA - PR
S.P.D.U.				

PROPRIETÁRIO: \_\_\_\_\_

MUNICÍPIO DE CAVELÂNDIA - PR

PRANCHA: \_\_\_\_\_

DATA: JUNHO/2013

ESCALA: 1/100

PROJETO DE EXECUÇÃO: \_\_\_\_\_

OBRA: PARQUE GINÁSIO DE ESPORTES

CONTEÚDO:  
PLANTA BAIXA  
LOCALIZAÇÃO  
CORTES

**PROJETO ARQUITETÔNICO**

A APROVAÇÃO DO PRESENTE PROJETO PELA PREFEITURA NÃO RECONHECE A PROPRIEDADE DO IMÓVEL.