


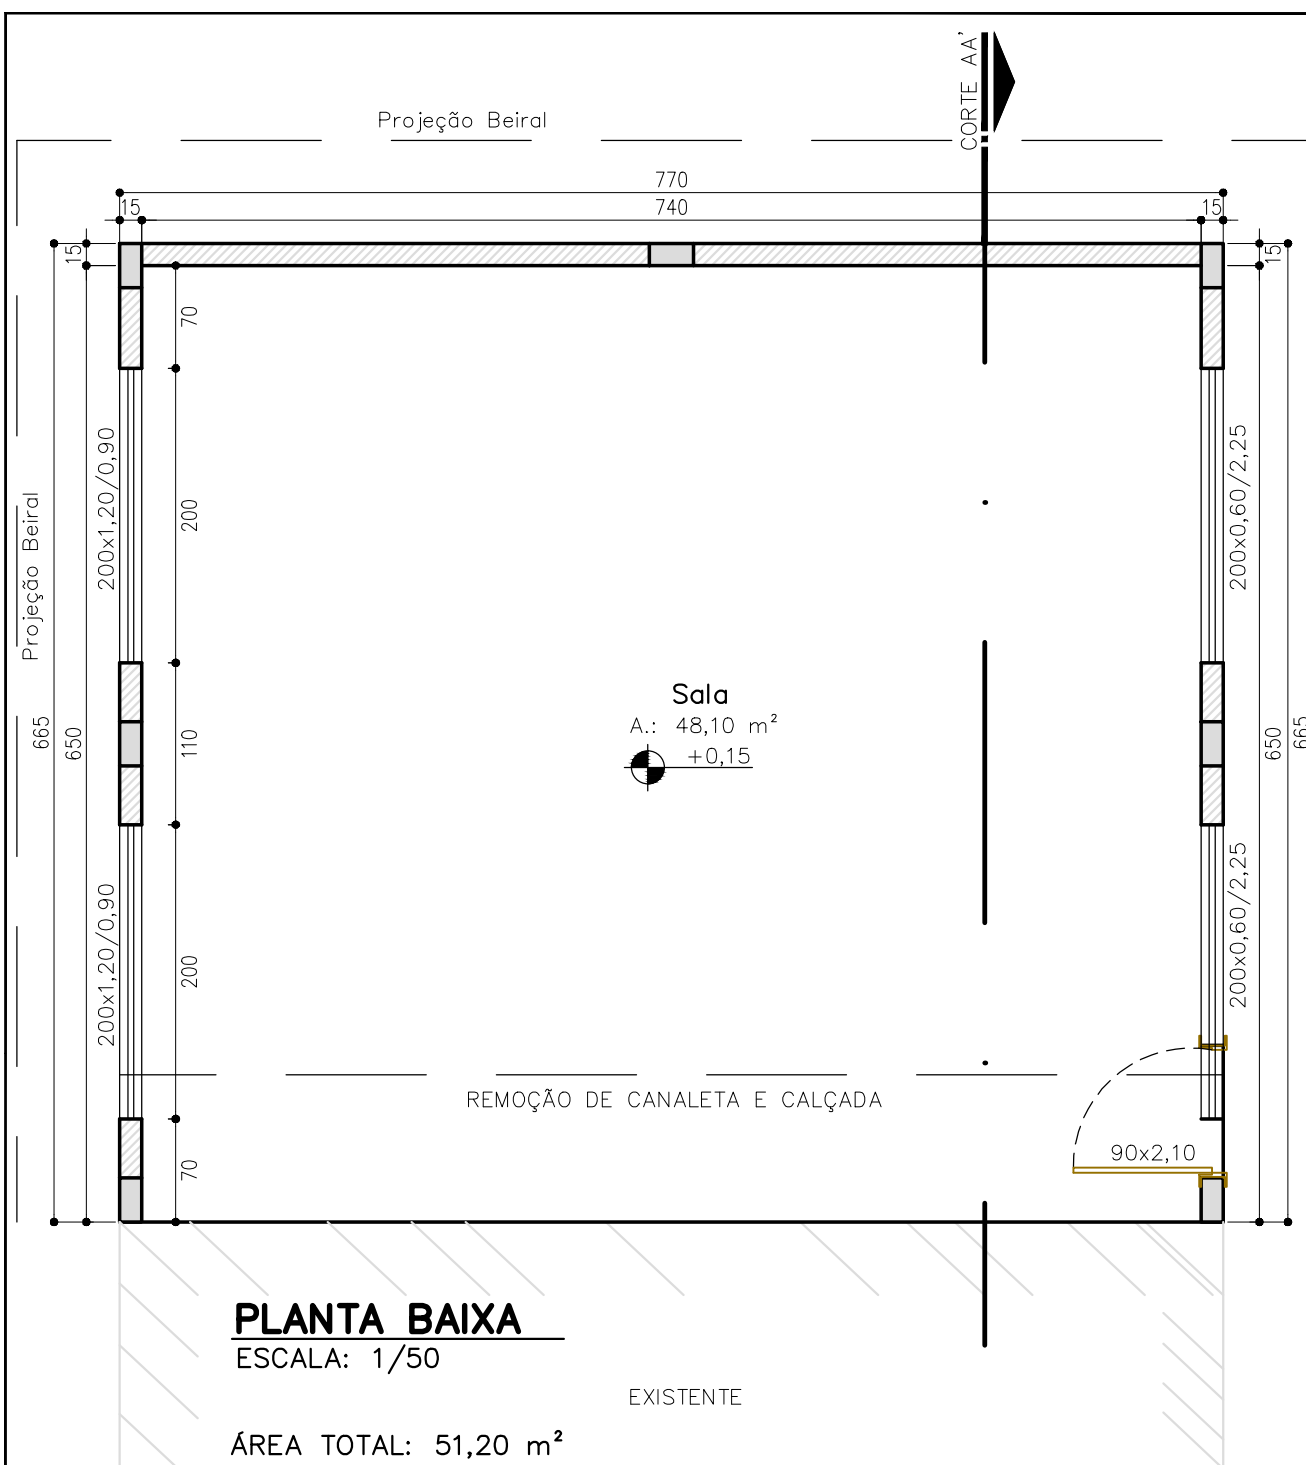

PLANTA BAIXA

ESCALA: 1/50

EXISTENTE

ÁREA TOTAL: 51,20 m²

ÁREA ÚTIL: 48,10 m²

ARQUITECTURA

RESPONSÁVEL TÉCNICO:

PROPRIETÁRIO:

LUIZ ROBERTO PENTEADO JR

ENGENHEIRO CIVIL
CREA-PR 137.732/D

ESCOLA MUNICIPAL SÃO ROQUE

REF: PLANTA BAIXA

DATA:

MARÇO/2015

ARQUIVO:

2015-051

ESCALA:

INDICADA

UNIDADE:

CENTÍMETRO

DESENHO:

PAULO J. GALVÃO

PREFEITURA
MUNICIPAL
DE IVAÍ



FOLHA:

03/07