

AV. RAIMUNDO SOARES DO NASCIMENTO
VILA ESPERANÇA

26	01	20	01
25	02	19	02
24	03	18	03
23	04	17	04
22	05	16	05
21	06	15	06
20	07	14	07
19	08	13	08
18	09	12	09
17	10	11	10
16	11	10	11
15	12	09	12
14	13	08	13


ÁREA INST. 417,75M²

RUA PARIGOT DE SOUZA

RUA RIO GRANDE DO SUL

LOCALIZAÇÃO - SEM ESCALA

PLANTA BAIXA / IMPLANTAÇÃO
escala 1:50

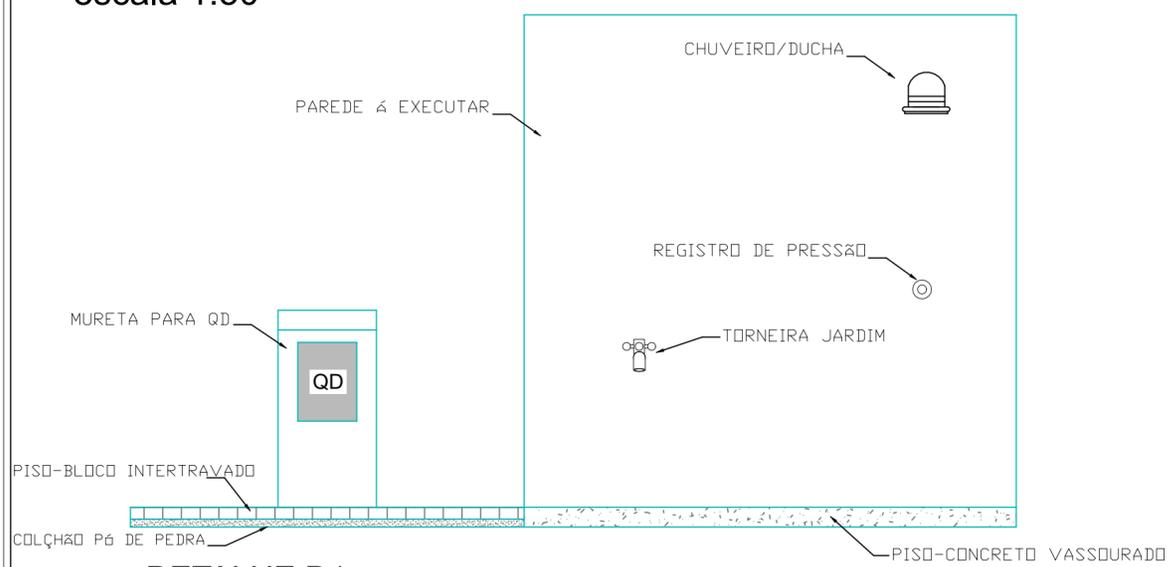

DETALHE D1
escala 1:25

PROJETO ARQUITETÔNICO

OBRA:
QUADRA AREIA VILA ESPERANÇA

ENDEREÇO:
UBIRATA - VILA ESPERANÇA
ÁREA INST. - QUADRA 205-B

ÁREA DO TERRENO: 773,00M²
ÁREA ESTRUTURA METÁLICA: 417,75M²
ÁREA ESTRUTURA CONCRETO (QUADRA): 592,50M²

RESPONSÁVEL TÉCNICO:
Engº Reginaldo da S. Retamero CREA 94.820-D / Pr

Conteúdo:
**PLANTA BAIXA
IMPLANTAÇÃO
LOCALIZAÇÃO**

PAVIMENTO: TERREO UNIDADE: M TOTAL DE PRANCHAS: 01

PROPRIETÁRIO:
PREFEITURA MUNICIPAL DE UBIRATA

DESENHO: ENG.CIVIL: Guilherme Santa Rosa DATA: fevereiro/20 FOLHA: 01 / 01