

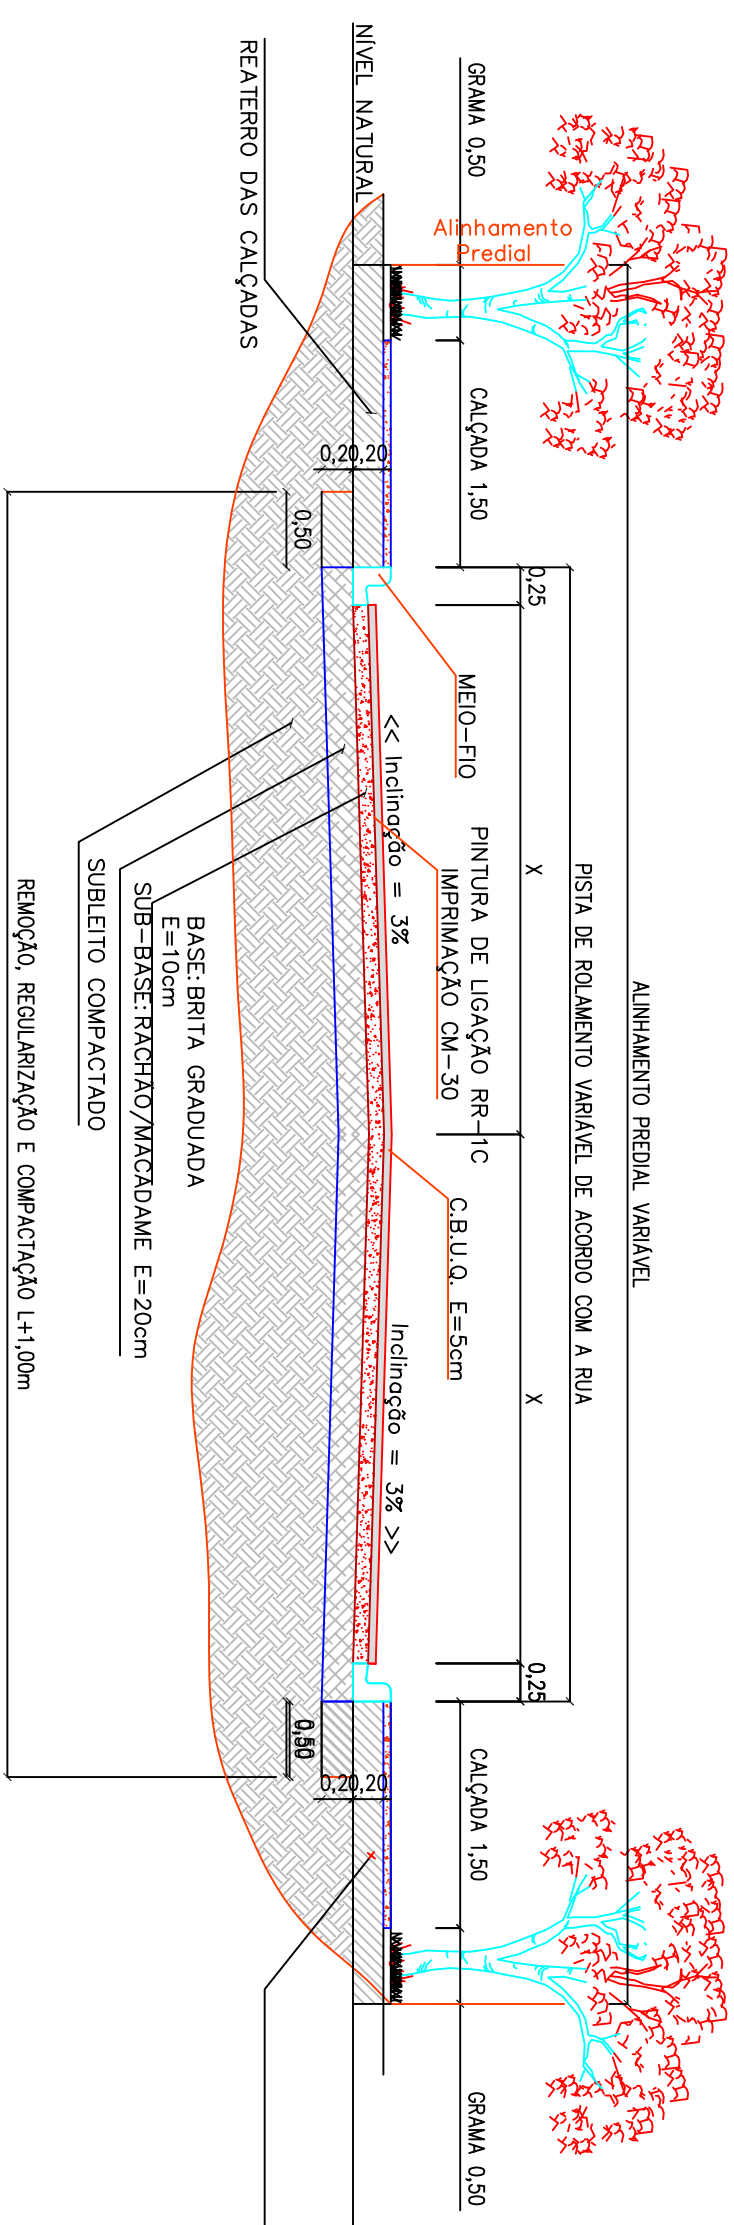


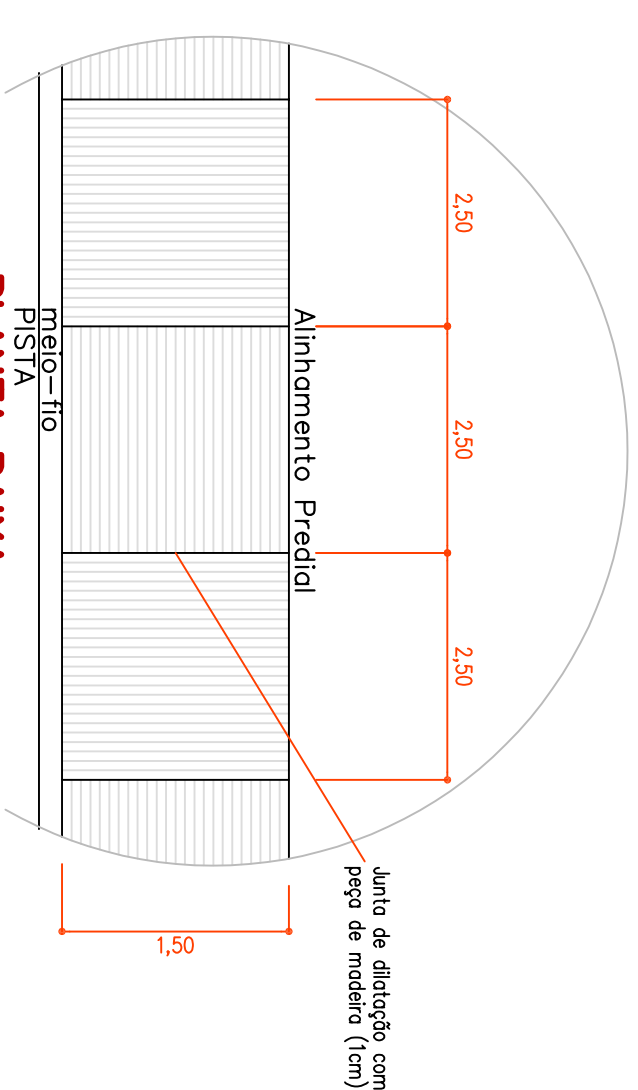

*SOLOS BOMBEIEMIS SOLADOS "BORRACHUDOS" DEVERAO SER SUBSTITUIDOS OU REFORÇADOS. CONSULTAR ENGENHEIRO
* A GRAMA SERA EXECUTADA PELO PROPRIETARIO

PERFIL TRANSVERSAL GENÉRICO

ESCALA: 1/50

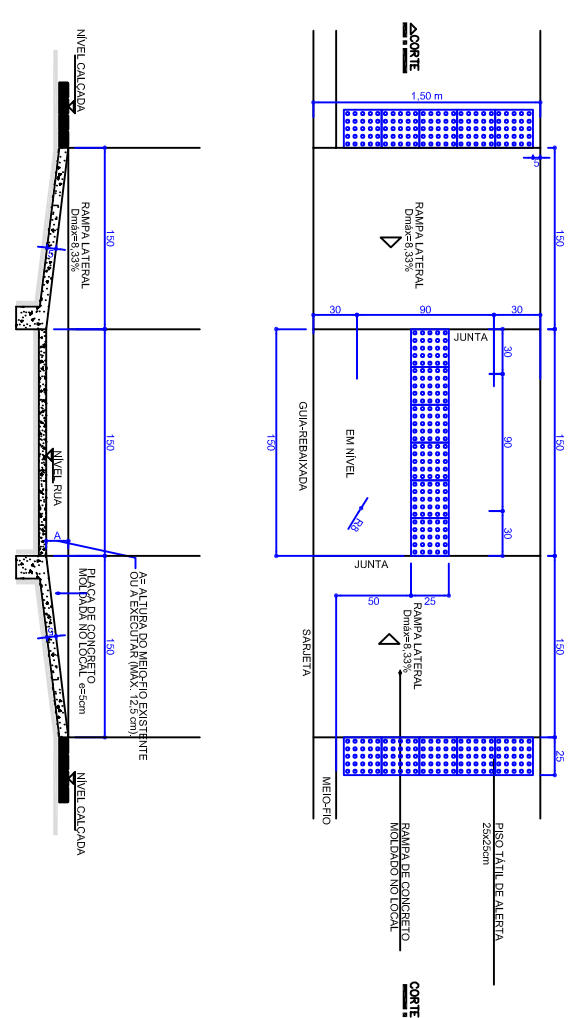


**PLANTA BAIXA
DETALHE DO PASSEIO
SEM ESCALA**

SEM ESCALA

OBS: Passeio em Concreto Simples, $e=7\text{cm}$
Placa de concreto rotacionada

Concretadas Alternadamente

CONCRETO 12 MPa, TRAÇO 1:3:5 (CIMENTO/AREIA/BRITA)

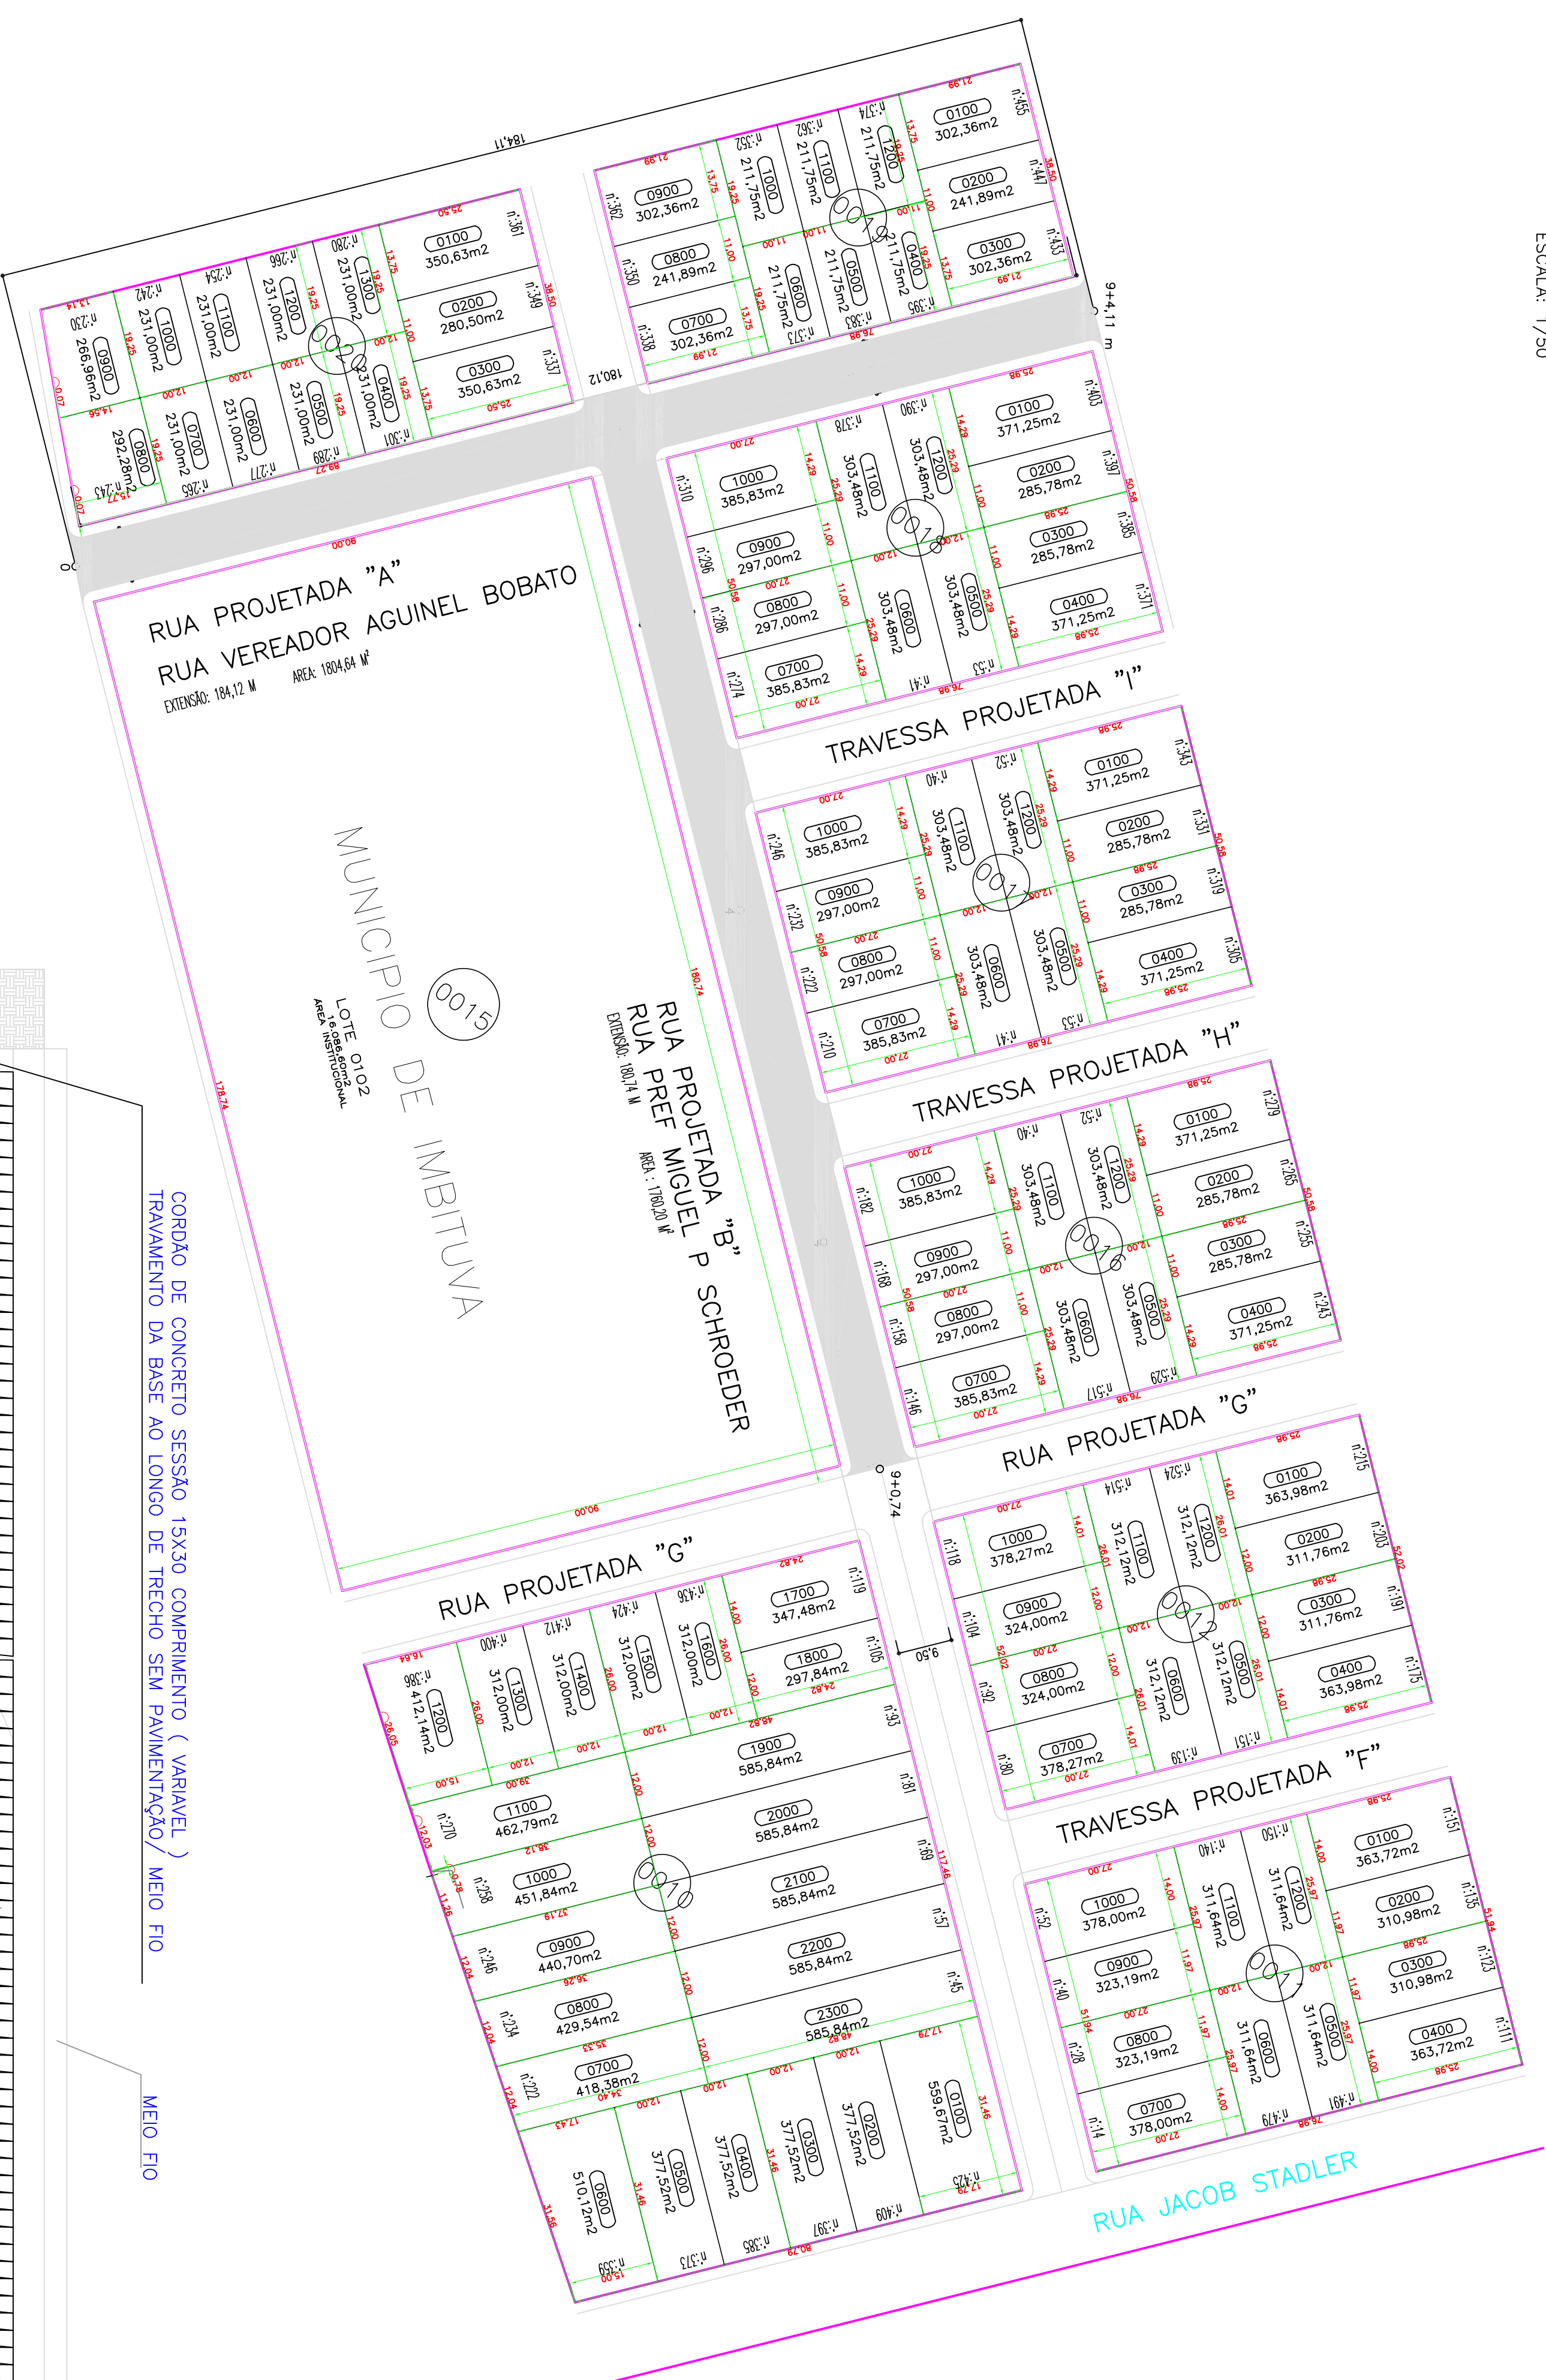

CORTE

DETALHE CORDÃO EM CONCRETO

ESCALA: 1/25

ÁREA RESERVADA PARA CARIMBOS



MWIRE
 novire.engenharia@gmail.com
 Engenharia

PLANTA DE PAVIMENTAÇÃO: PAVIMENTO, CALÇADA, RAMPA E CORDÃO	
PROPRIETÁRIO:	
MUNICÍPIO DE IMBITUVA	

OBRA: PAVIMENTAÇÃO RUAS Projeteada A (Vereador Aguiar Botelho) e Projeteada B (Pref. Miguel P. Schneider)	ART. DE PROJETO: 2019/0424/79
RESPONSÁVEL TÉCNICO PROJETO:	PROJETANDO: 2019/0424/79

RODOFFO HESSEL ENG. CIVIL - CREAR 44.3960	MANOJO DE MARIJUA CN-7, 715.882001-23	PRESIDENTE: Rodolfo Hessel	FRANÇAIS 112
		DATA: 28/08/09	
		ESCALA: INDICAÇÃO	