




CORTE AB
ESCALA - 1:100

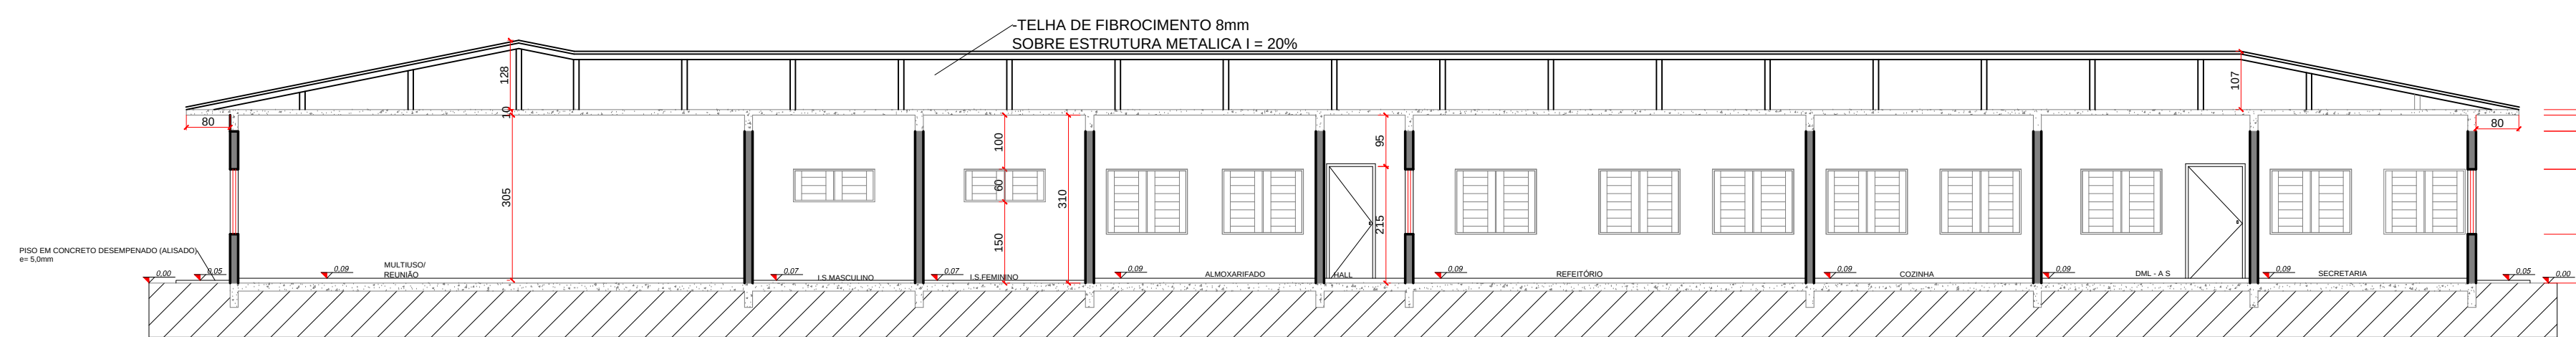


CORTE CD
ESCALA - 1:100

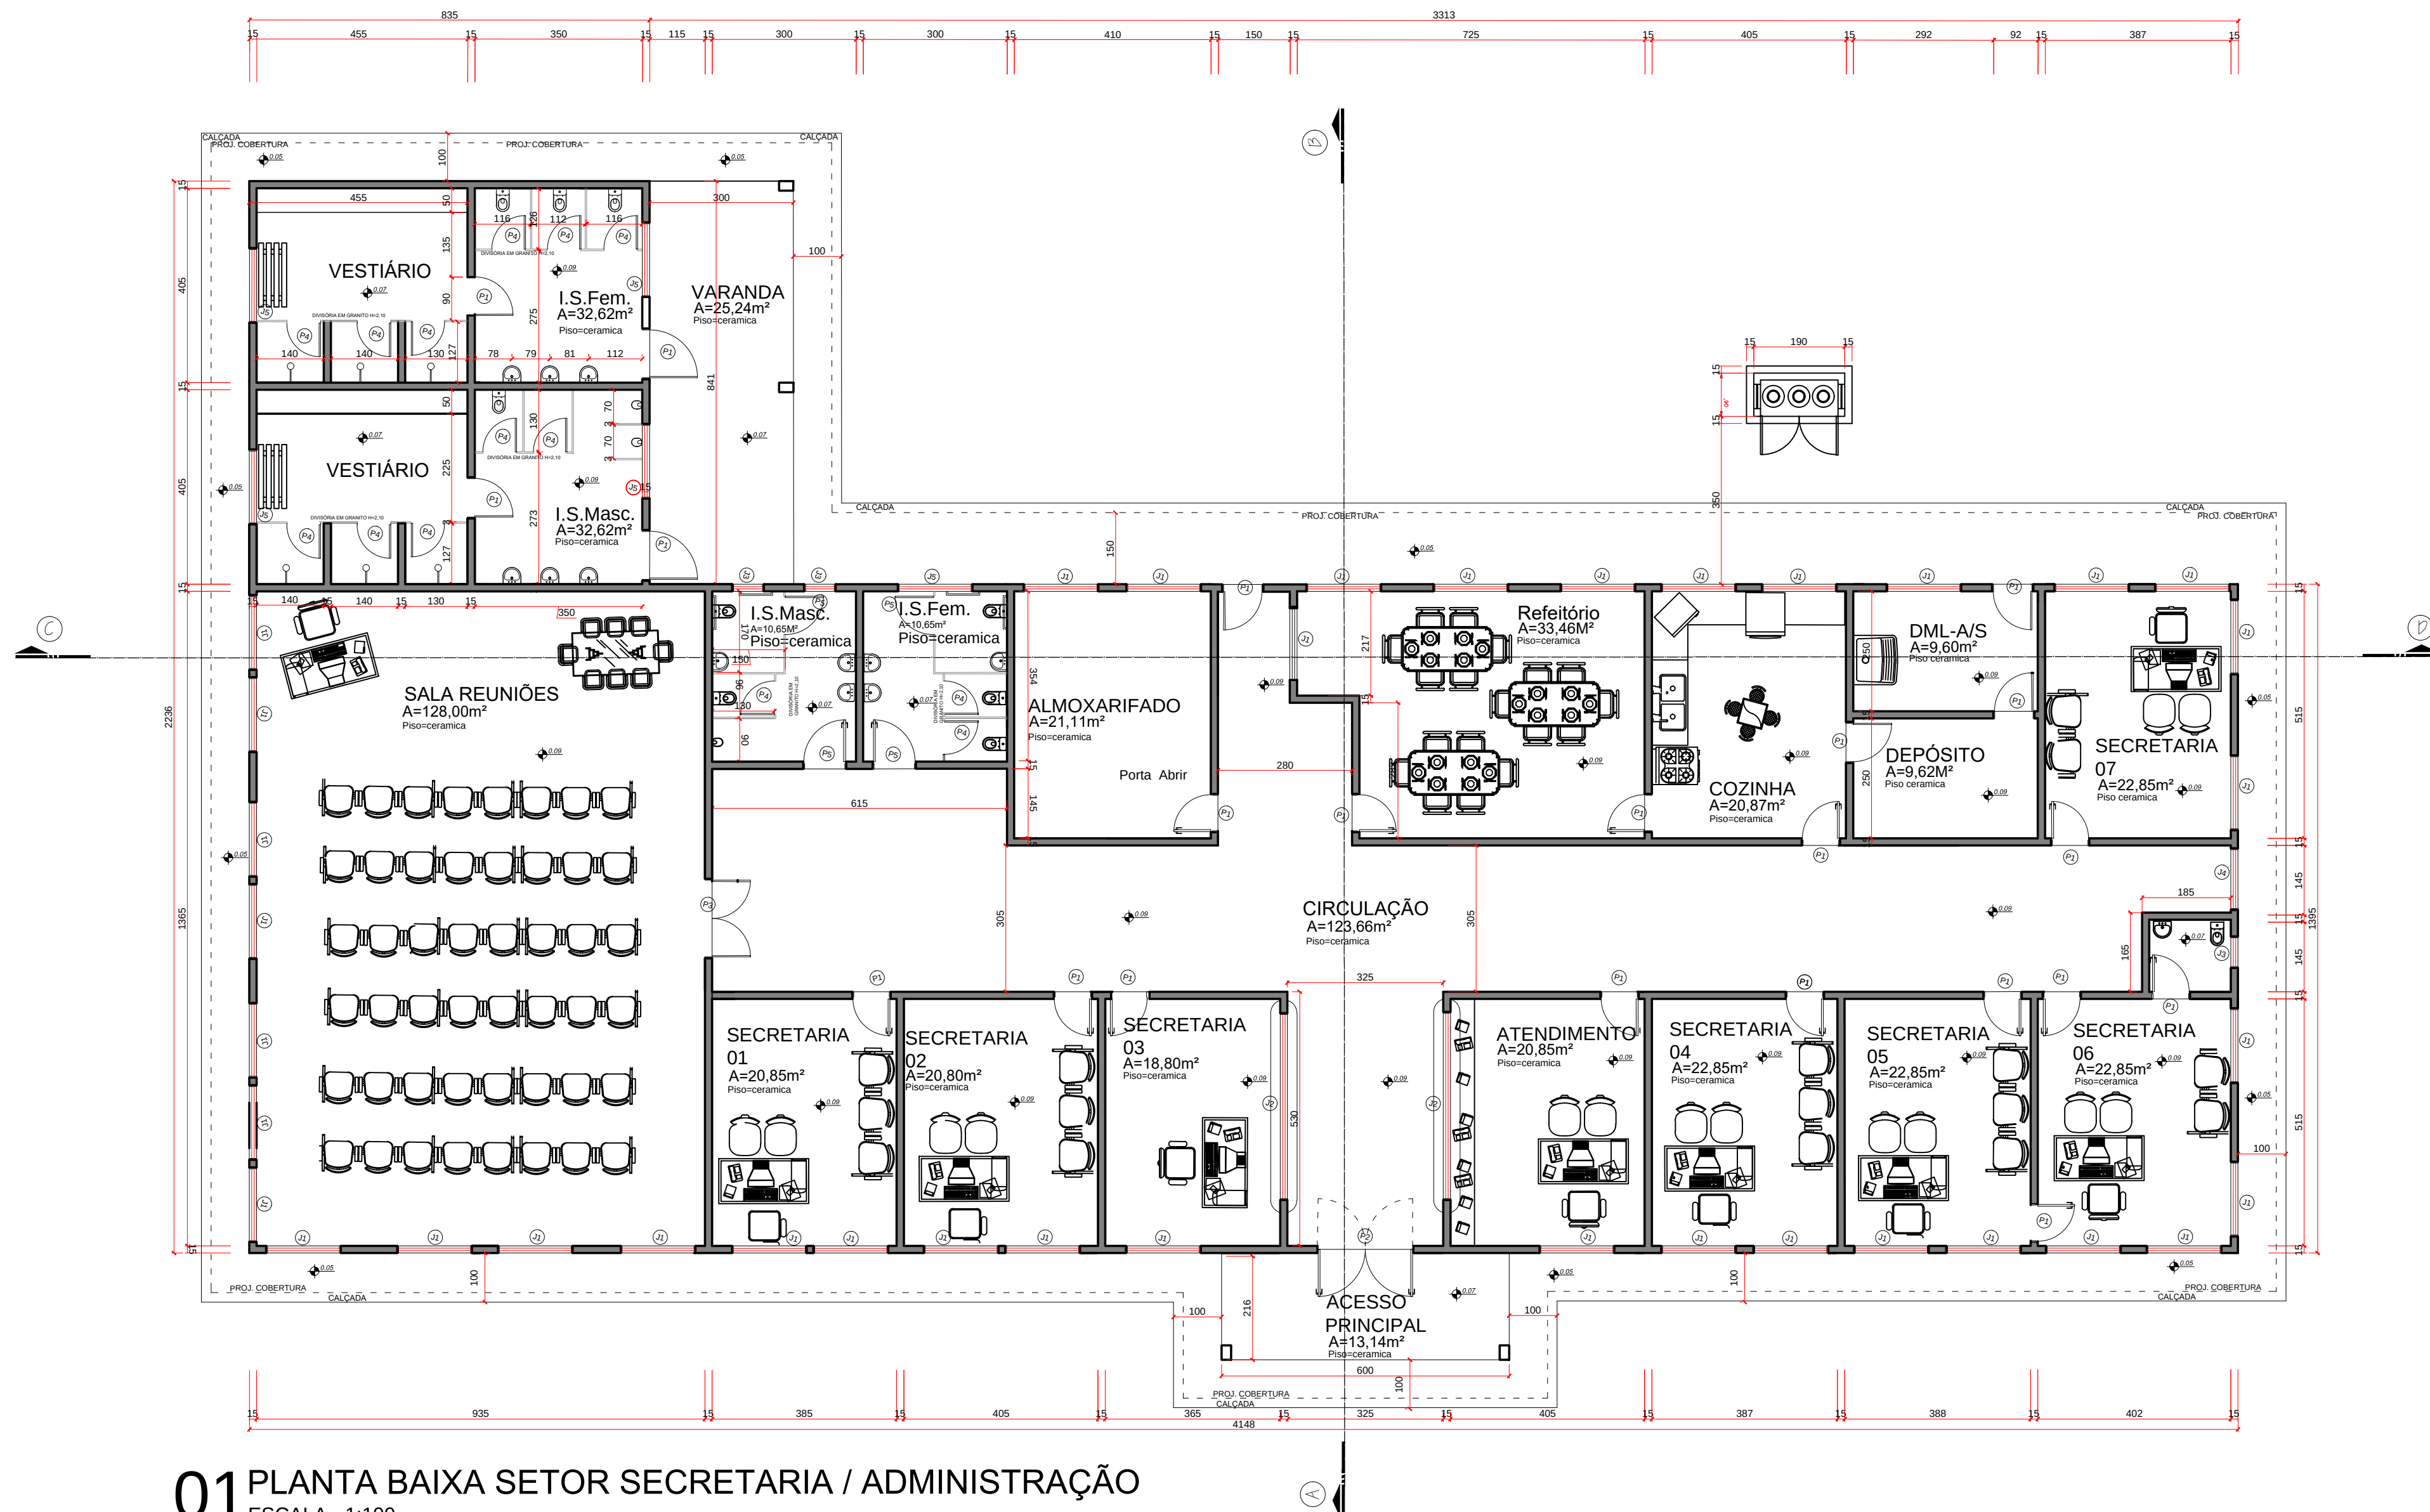


01 PLANTA BAIXA SETOR SECRETARIA / ADMINISTRAÇÃO
ESCALA - 1:100
COTAS EM CENTIMETROS

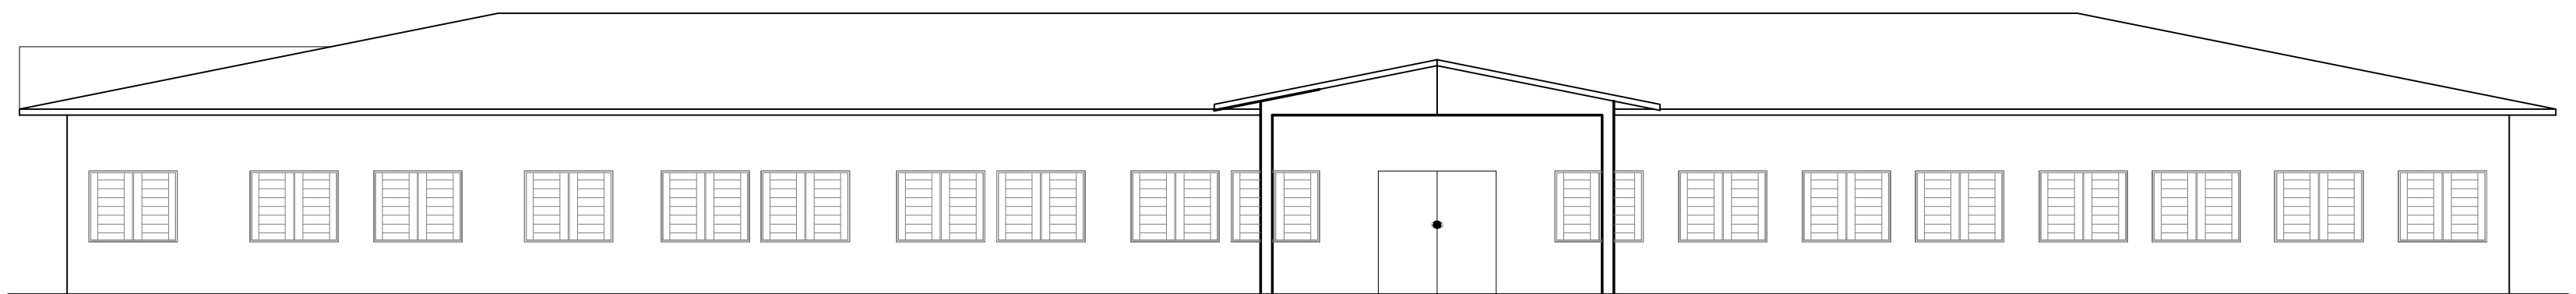


ELEVACÃO FRONTAL
ESCALA - 1:100

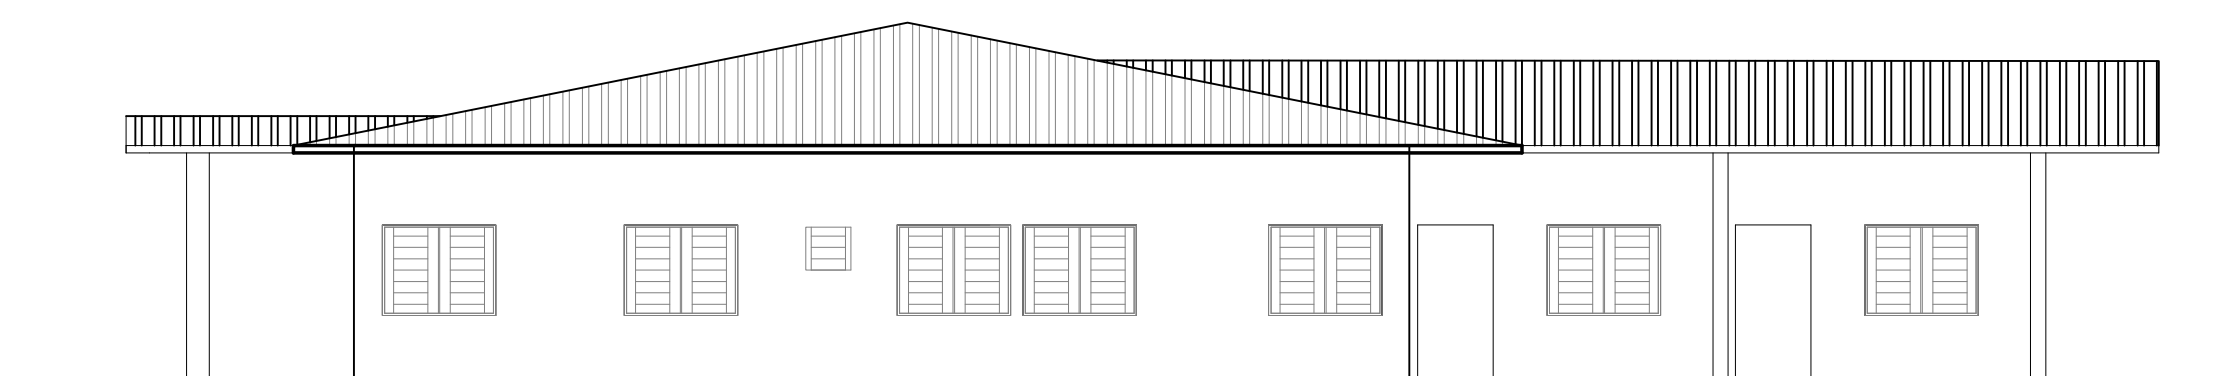


ELEVACÃO LATERAL
ESCALA - 1:100

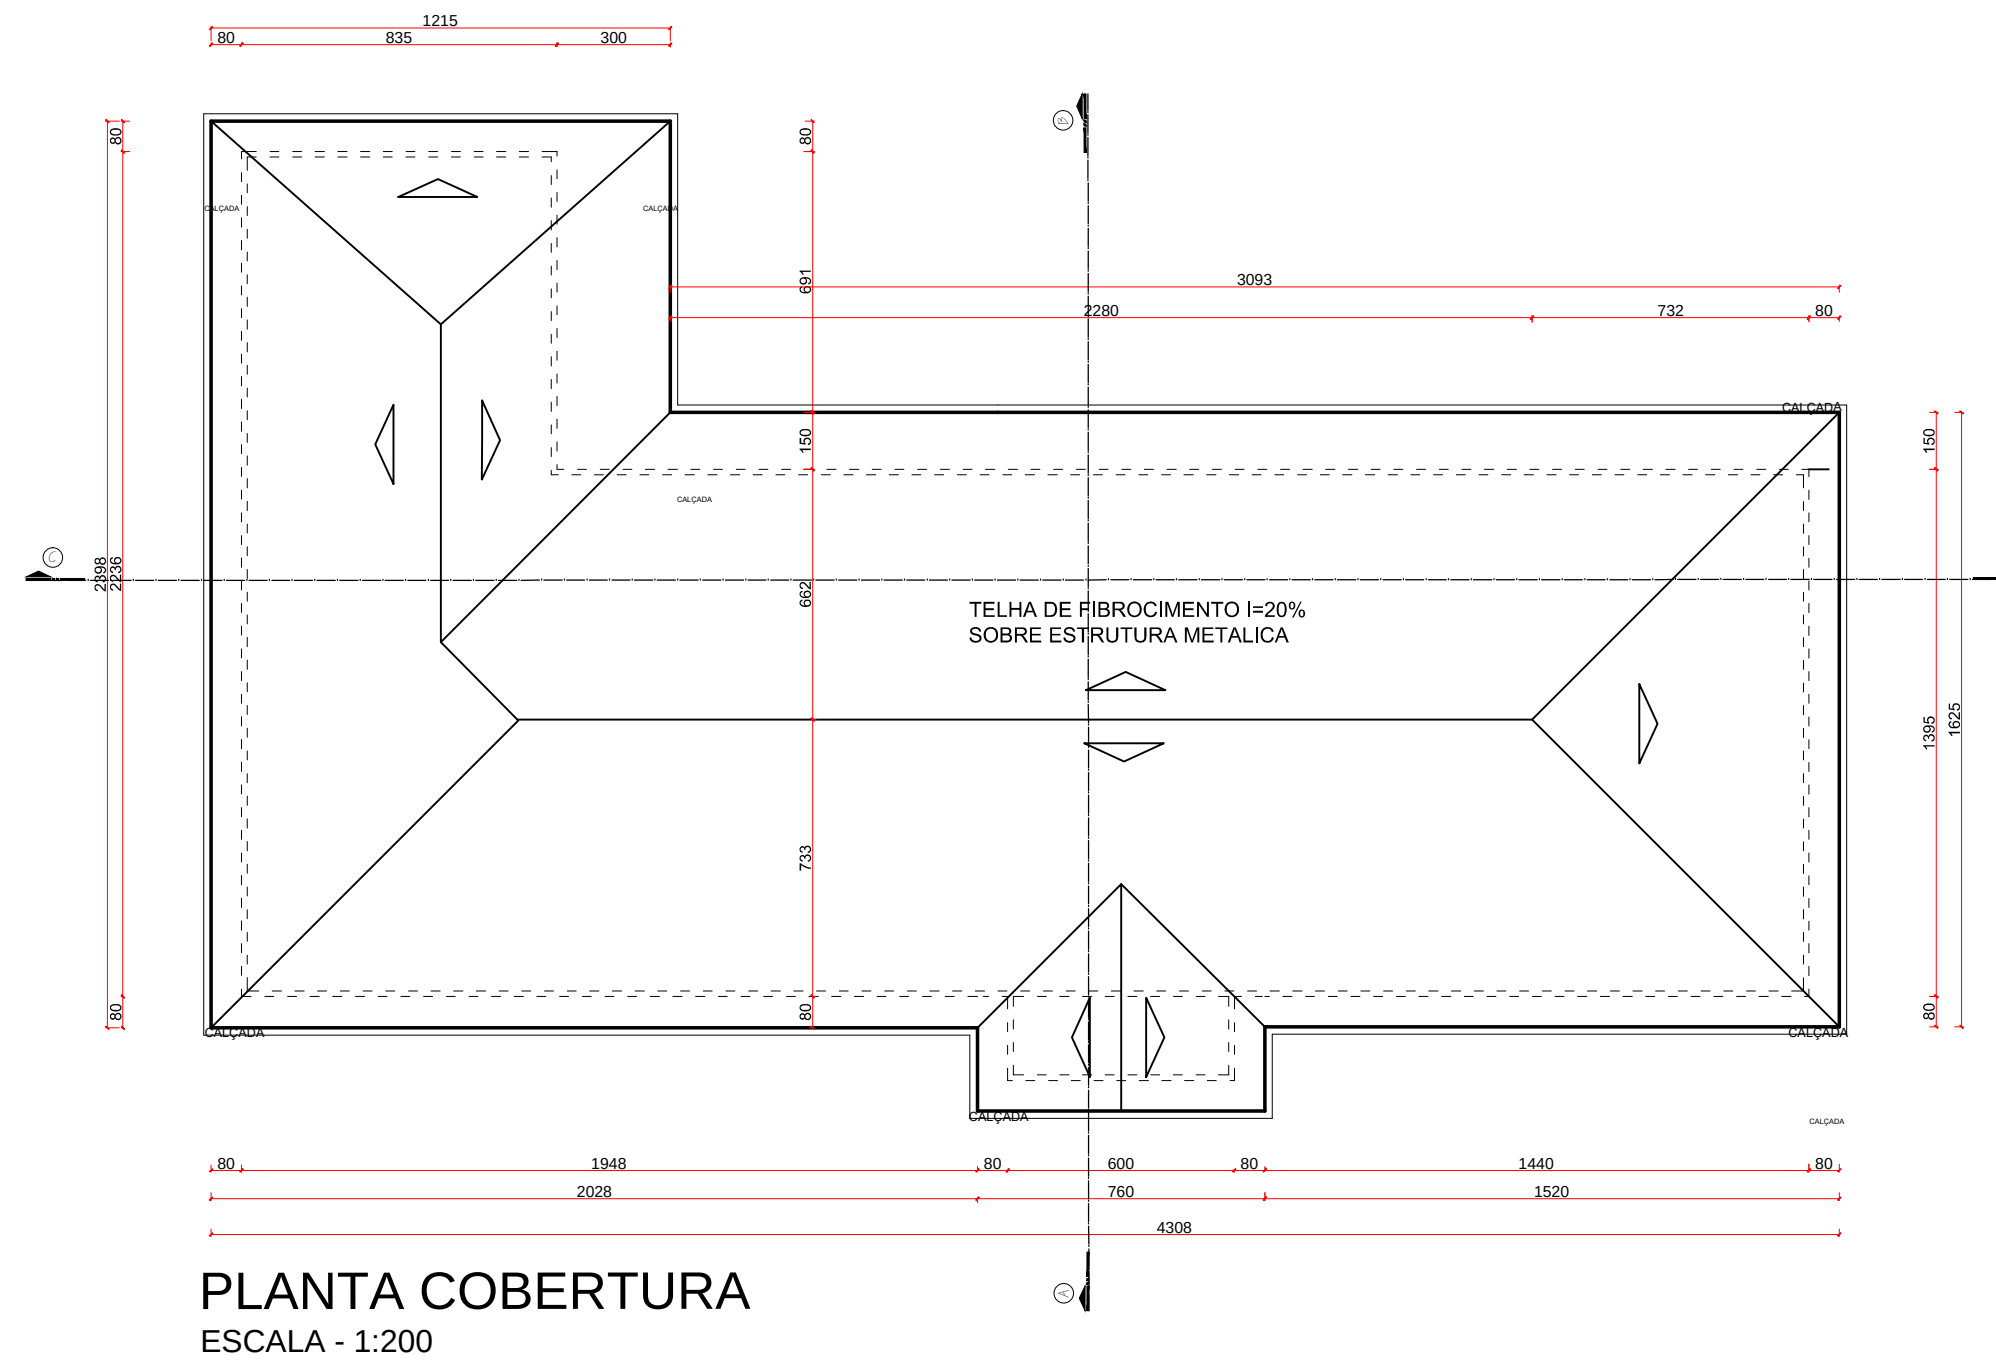

PLANTA COBERTURA
ESCALA - 1:200

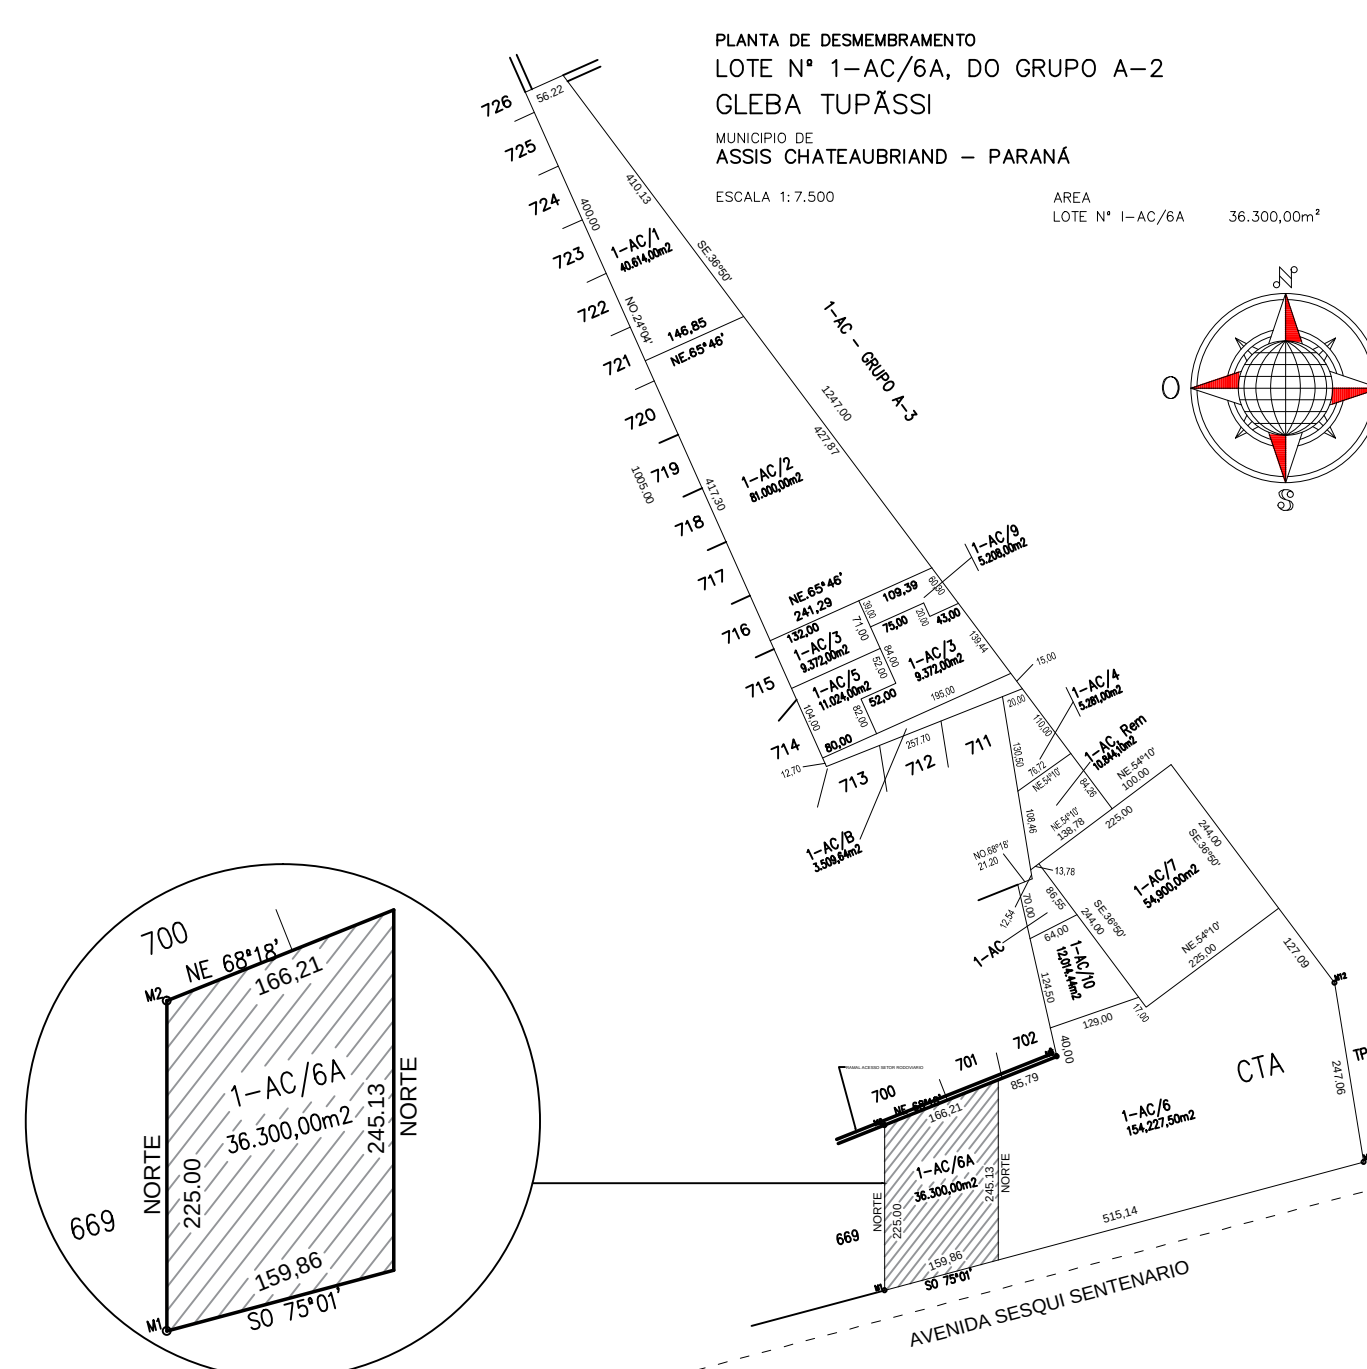

PLANTA DE SITUAÇÃO
SEM ESCALA

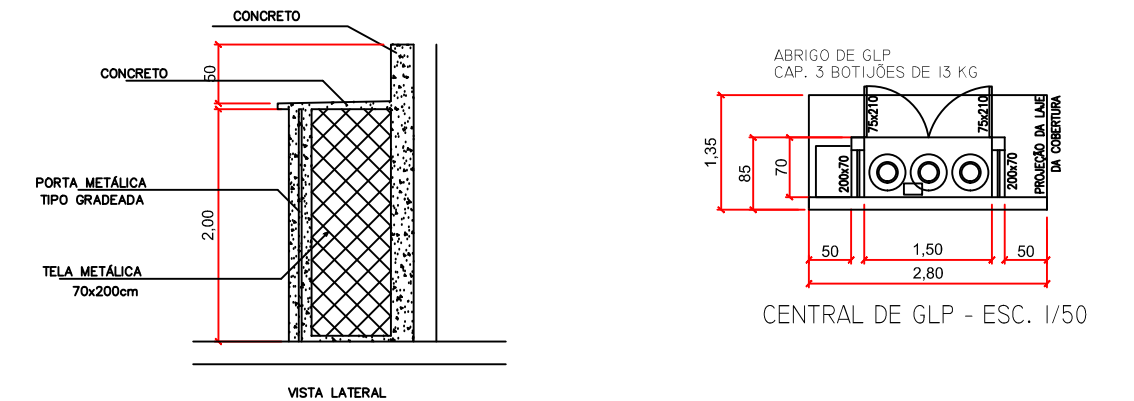

CENTRAL DE GLP - ESC. 1/50

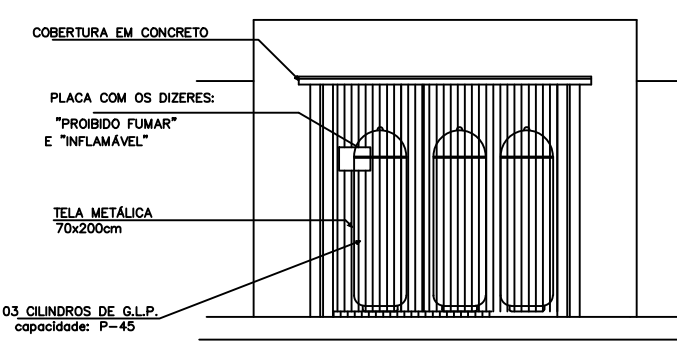


TABELA DE ESQUADRIAS

COD.	TIPO	LARGURA	ALTURA	PARAPETO	MATERIAL	QTD.	ÁREA (m²)
J1	Janela basculante	150	120	90	vidro	42	75,6
J2	Janela de correr	385	120	90	vidro temp.	2	9,24
J3	Janela basculante	60	40	150	vidro	3	0,72
J4	Janela basculante	150	120	90	vidro	-	-
J5	Janela basculante	150	60	150	vidro	4	3,60
P1	Porta de Abir	80	210	-	madeira	25	42
P2	Porta Abir 2 folhas	200	210	-	vidro temp.	1	4,20
P3	Porta Abir 2 folhas	160	210	-	madeira	1	3,36
P4	Porta Abir	70	210	-	madeira	16	23,52
P5	Porta Abir	90	210	-	madeira	4	23,52

IDENTIFICAÇÃO DAS PRANCHAS
01 PLANTA BAIXA SETOR SECRETARIA / ADMINISTRAÇÃO
02 PLANTA BAIXA OFICINA, ESTACIONAMENTO VEÍCULOS - TRANSPORTE
03 PLANTA BAIXA BARRACÃO MARCENARIA
04 PLANTA BAIXA BARRACÃO FABRICA DE LAES
05 PLANTA BAIXA LAVADORIA / BARRACÃO
06 PLANTA BAIXA GUARITA

APPROVAÇÃO SAÚDE				APPROVAÇÃO PREFEITURA				
PROJETO ARQUITETÔNICO								FOLHA 01/02
PROJETO PATIO DE MAQUINAS MUNICIPAL								
DISCRIMINAÇÃO SECRETARIA CORTES - FACHADAS - COBERTURA E SITUAÇÃO								
LOCAL LOTE Nº 1-AC/6A, DO GRUPO A-2 GLEBA TUPASSI - ASSIS CHATEAUBRIAND - PR								
PROPRIETÁRIO PREFEITURA MUNICIPAL DE ASSIS CHATEAUBRIAND								
DATA MAR/2019	ESCALA INDICADA	DESENHO BRUNO	ARQUIVO	PROPRIETÁRIO MUNICÍPIO DE ASSIS CHATEAUBRIAND CNPJ - 16.208.478/0001-16				RESP. TÉCNICO
ESTATÍSTICAS								
ÁREA TERREIRO ÁREA A CONSTRUIR								
				96.300,00m²				
				687,32m²				
				EXECUÇÃO				