



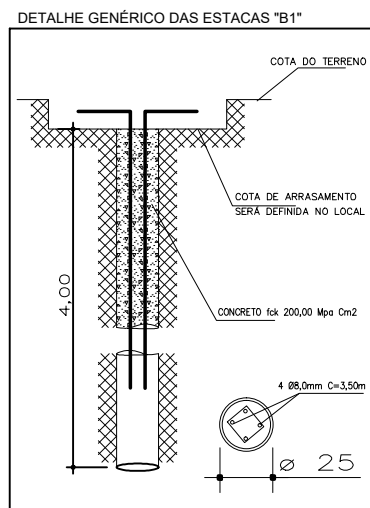


LEGENDA - ESTACAS

ESTACA	DIAM. Ø	COMP.	QUANTIDADE	COMP. TOTAL
B1	25cm	4,00m	6	24,00m
B2	-	-	-	-

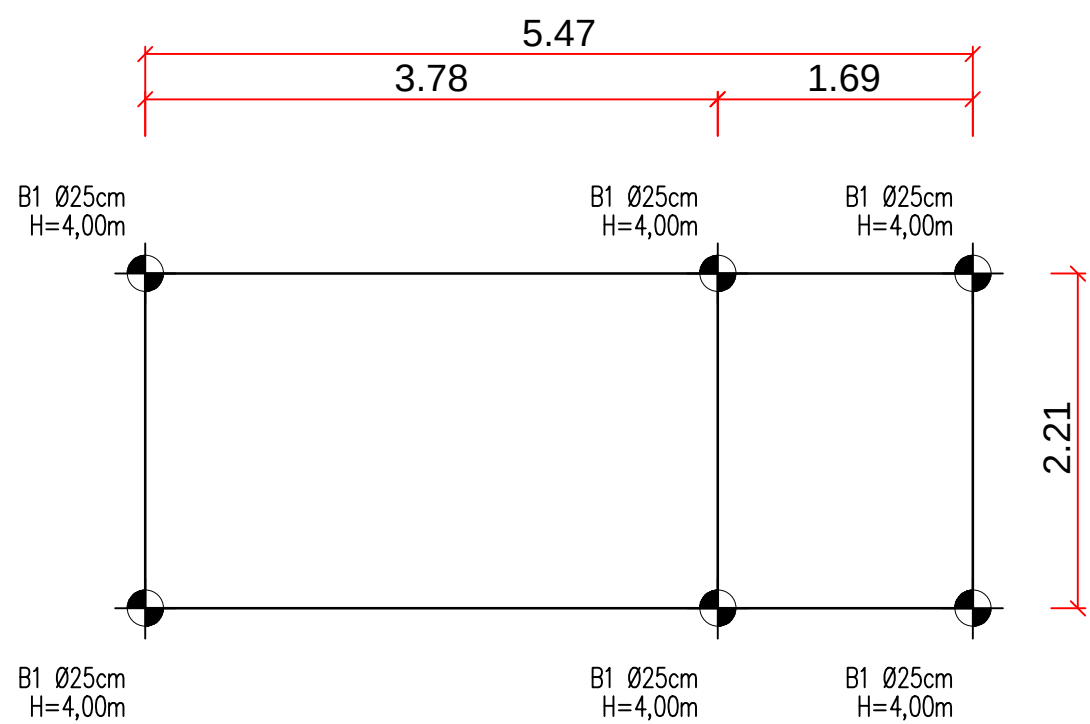

1 PLANTA BAIXA - FUNDAÇÃO
ESCALA 1/100


VIGAS BALDRAMES
SEÇÃO TRANSVERSAL
ESCALA 1/10

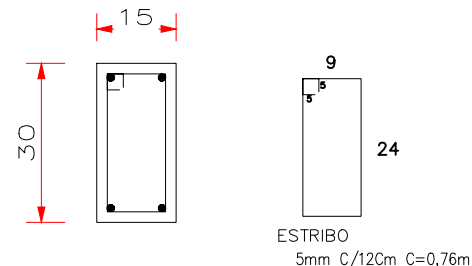

ACO	DIAM (mm)	C.TOTAL (m)	PESO (kg)
CA50	10,0	73,28	47,70
CA60	5,0	116,03	17,29


Área de forma total = 11,00 m²
Vol. concreto total = 0,83m³
fck = 200,00 kgf/cm²
Impermeabilização = 13,74m³

DETALHAMENTO
PILAR (15X30)
P1 = 6und

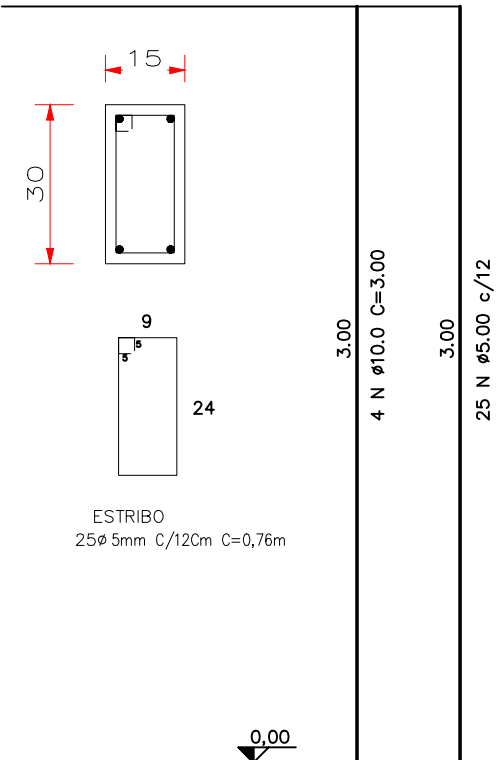


ACO	DIAM (mm)	C.TOTAL (m)	PESO (kg)
CA50	10,0	72,00	43,92
CA50	5,0	114,00	16,99

Área de forma total = 10,80 m²
Vol. concreto total = 0,81m³
fck = 250,00 kgf/cm²

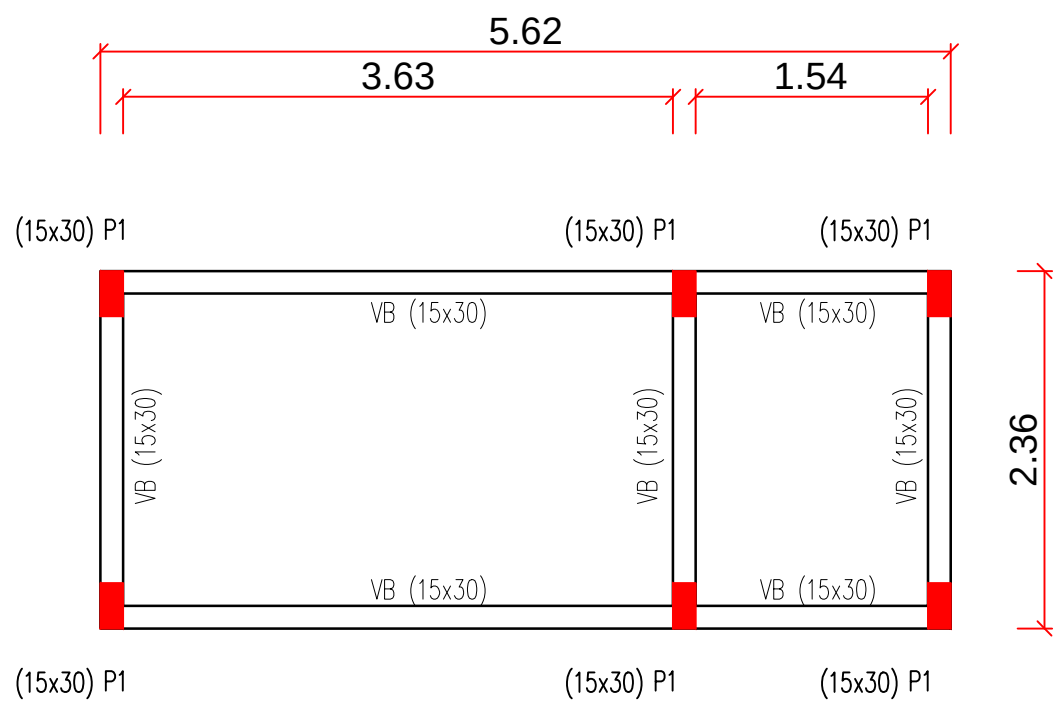


2 PLANTA BAIXA - ESTRUTURA
ESCALA 1/100

VIGAS RESPALDO
SEÇÃO TRANSVERSAL
ESCALA 1/10

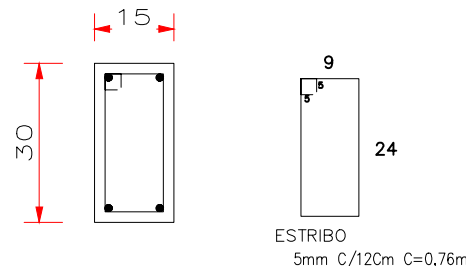

ACO	DIAM (mm)	C.TOTAL (m)	PESO (kg)
CA50	10,0	73,28	47,70
CA60	5,0	116,03	17,29

Área de forma total = 11,00 m²
Vol. concreto total = 0,83m³
fck = 200,00 kgf/cm²
Impermeabilização = 13,74m³

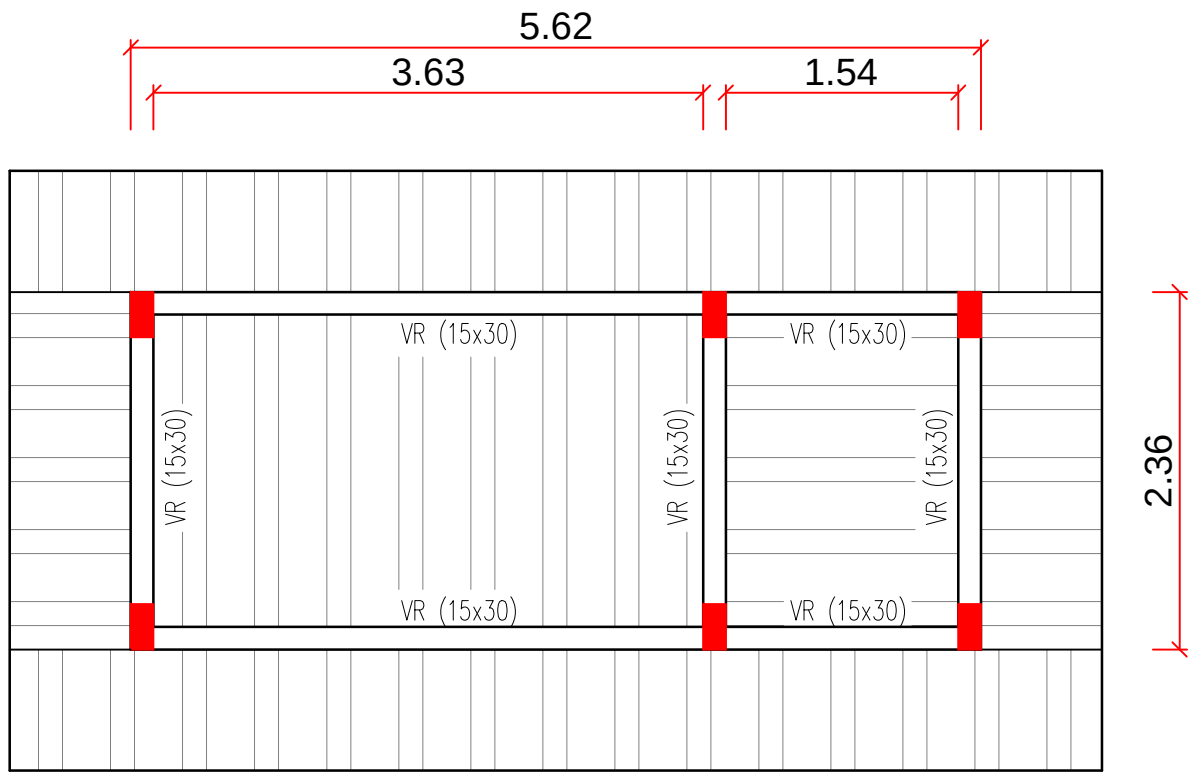

ORGÃOS PÚBLICOS

ESTATÍSTICA

VER PROJETO ARQUITETÔNICO

PROJETO ESTRUTURAL

LOCAÇÃO DAS ESTACAS E BLOCOS DE FUNDAÇÃO - DETALHES

OBRA:

PATIO DE MAQUINAS MUNICIPAL
"GUARITA"

LOCAL:

AVENIDA SESQUICENTANÁRIO, LOTE N°1-AC/6A, DO GRUPO A-2
BLEBA TUPÁSSI - ASSIS CHATEAUBRIAND - PR

Proprietário

Projeto

Execução

Data:

02/2019

Desenho:

ENG. MAYKE W.

Escala:

INDICADA

Prancha:

01/01