


PLANTA BAIXA
ESCALA: 1/50

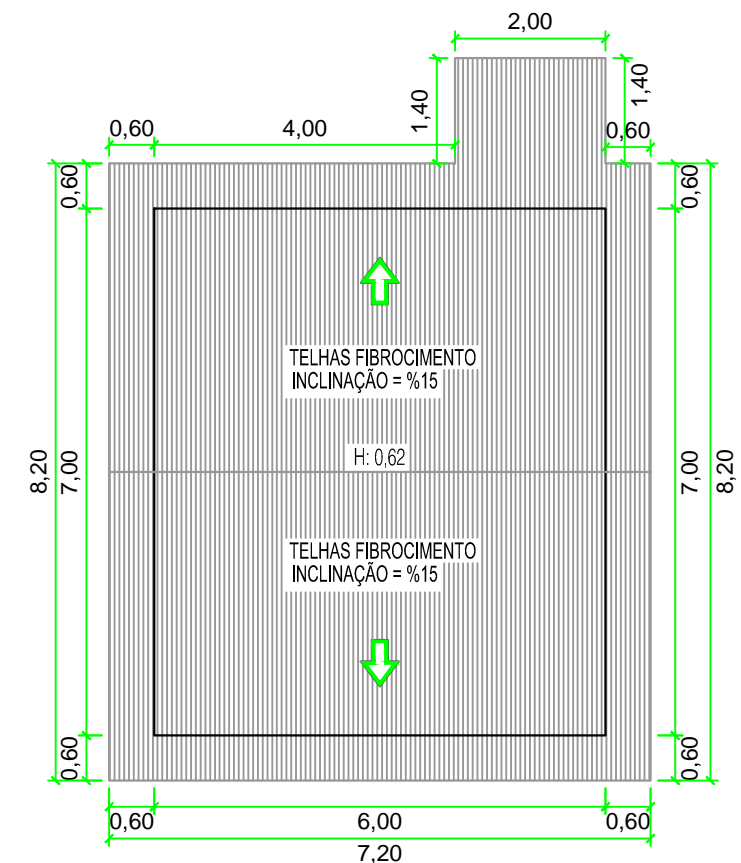

PLANTA DE COBERTURA
ESCALA: 1/100

PROJETO ARQUITETÔNICO

RESPONSÁVEL TÉCNICO:

PROPRIETÁRIO:

SARA REIFUR
ENGENHEIRA CIVIL
CREA-PR 201940/D

PREFEITURA MUNICIPAL DE IVAÍ

OBRA: CASA PRÉ-MOLDADA

LOCAL: IVAÍ - PR

REF: PLANTA BAIXA E PLANTA DE COBERTURA.

DATA:
OUTUBR

ARQUIVO:

| | |
|---------|----------|
| ESCALA: | INDICADA |
|---------|----------|

UNIDADE:
METRO

DESENHO:
SARA REIFUR

FOLHA: **01/01**