


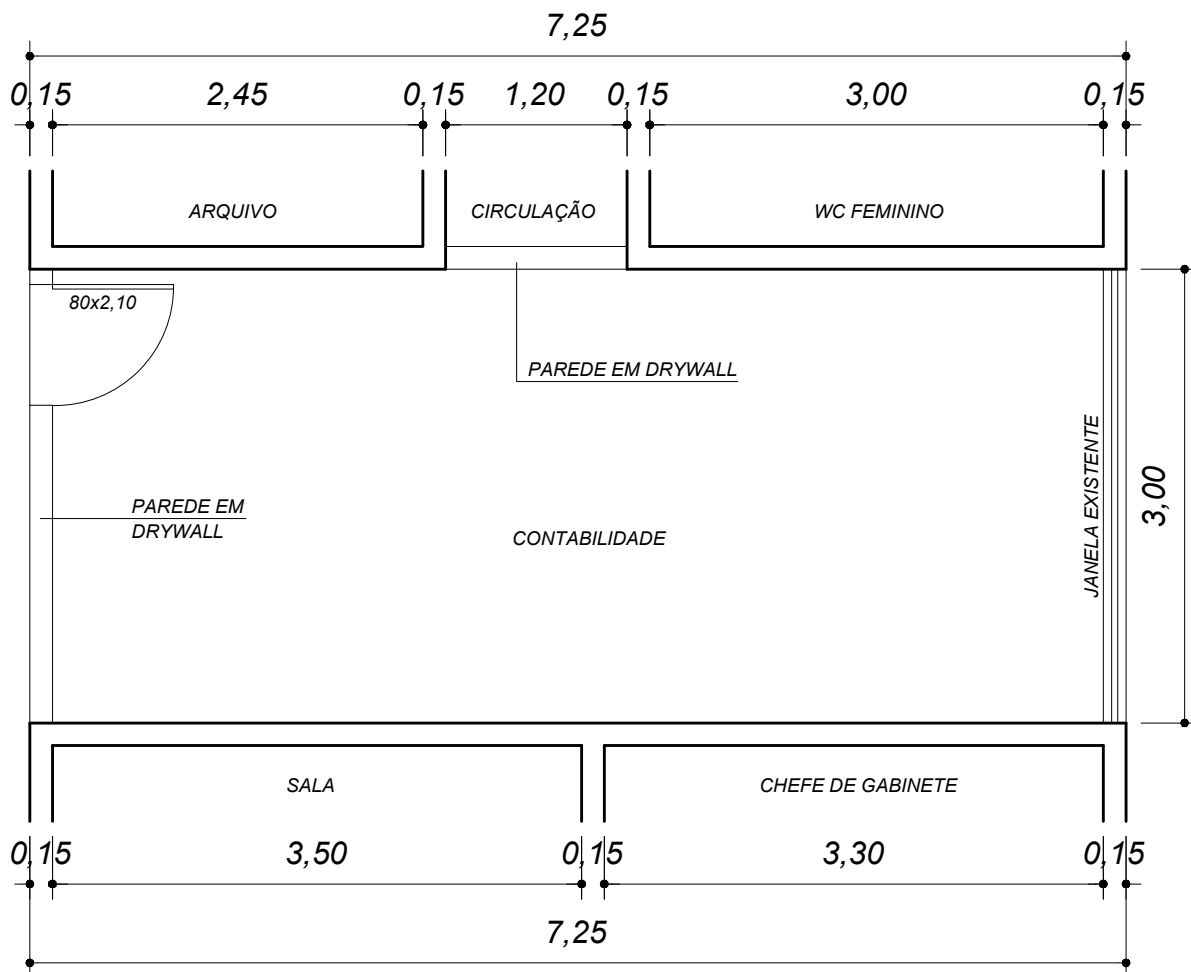

PLANTA BAIXA - SITUAÇÃO ATUAL
 ESCALA 1:50

TÍTULO: PROJETO ARQUITETÔNICO				FOLHA		
IDENTIFICAÇÃO: OBRA: ADEQUAÇÃO DE SALA PARA CONTABILIDADE. PROPRIETÁRIO: PREFEITURA MUNICIPAL DE PRADO FERREIRA MUNICÍPIO: PRADO FERREIRA - PARANÁ				02 / 02		
				REVISÃO:		
				00-00		
LEGENDAS:	ÁREA: - m2		AUTOR DO PROJETO: SÉRGIO TADASHI HIRAI ENGENHEIRO CIVIL CREA SP 601553148/D			
	DES.:	-				ESCALA:
	DATA:	Janeiro/17				indicada