


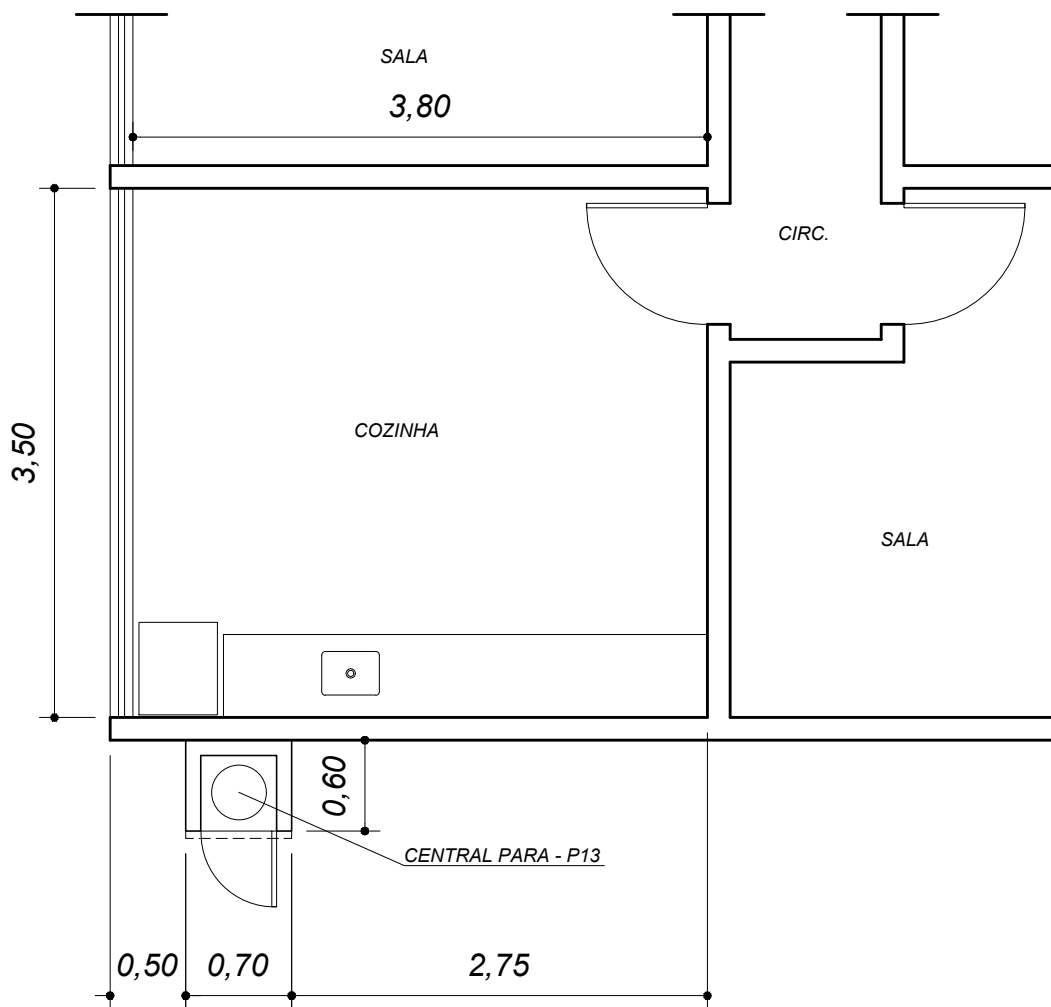

PLANTA BAIXA
 ESCALA 1:50

TÍTULO: PROJETO ARQUITETÔNICO			FOLHA	
IDENTIFICAÇÃO:			01 / 01	
OBRA: ADEQUAÇÃO DE SALA PARA COZINHA				
PROPRIETÁRIO: PREFEITURA MUNICIPAL DE PRADO FERREIRA				
MUNICÍPIO: PRADO FERREIRA - PARANÁ			REVISÃO:	
LEGENDAS:	ÁREA: - m2		AUTOR DO PROJETO:	
	DES.:	-	SÉRGIO TADASHI HIRAI	
	DATA:	Janeiro/17	ENGENHEIRO CIVIL	
		ESCALA:	CREA SP 601553148/D	
		indicada	00-00	