




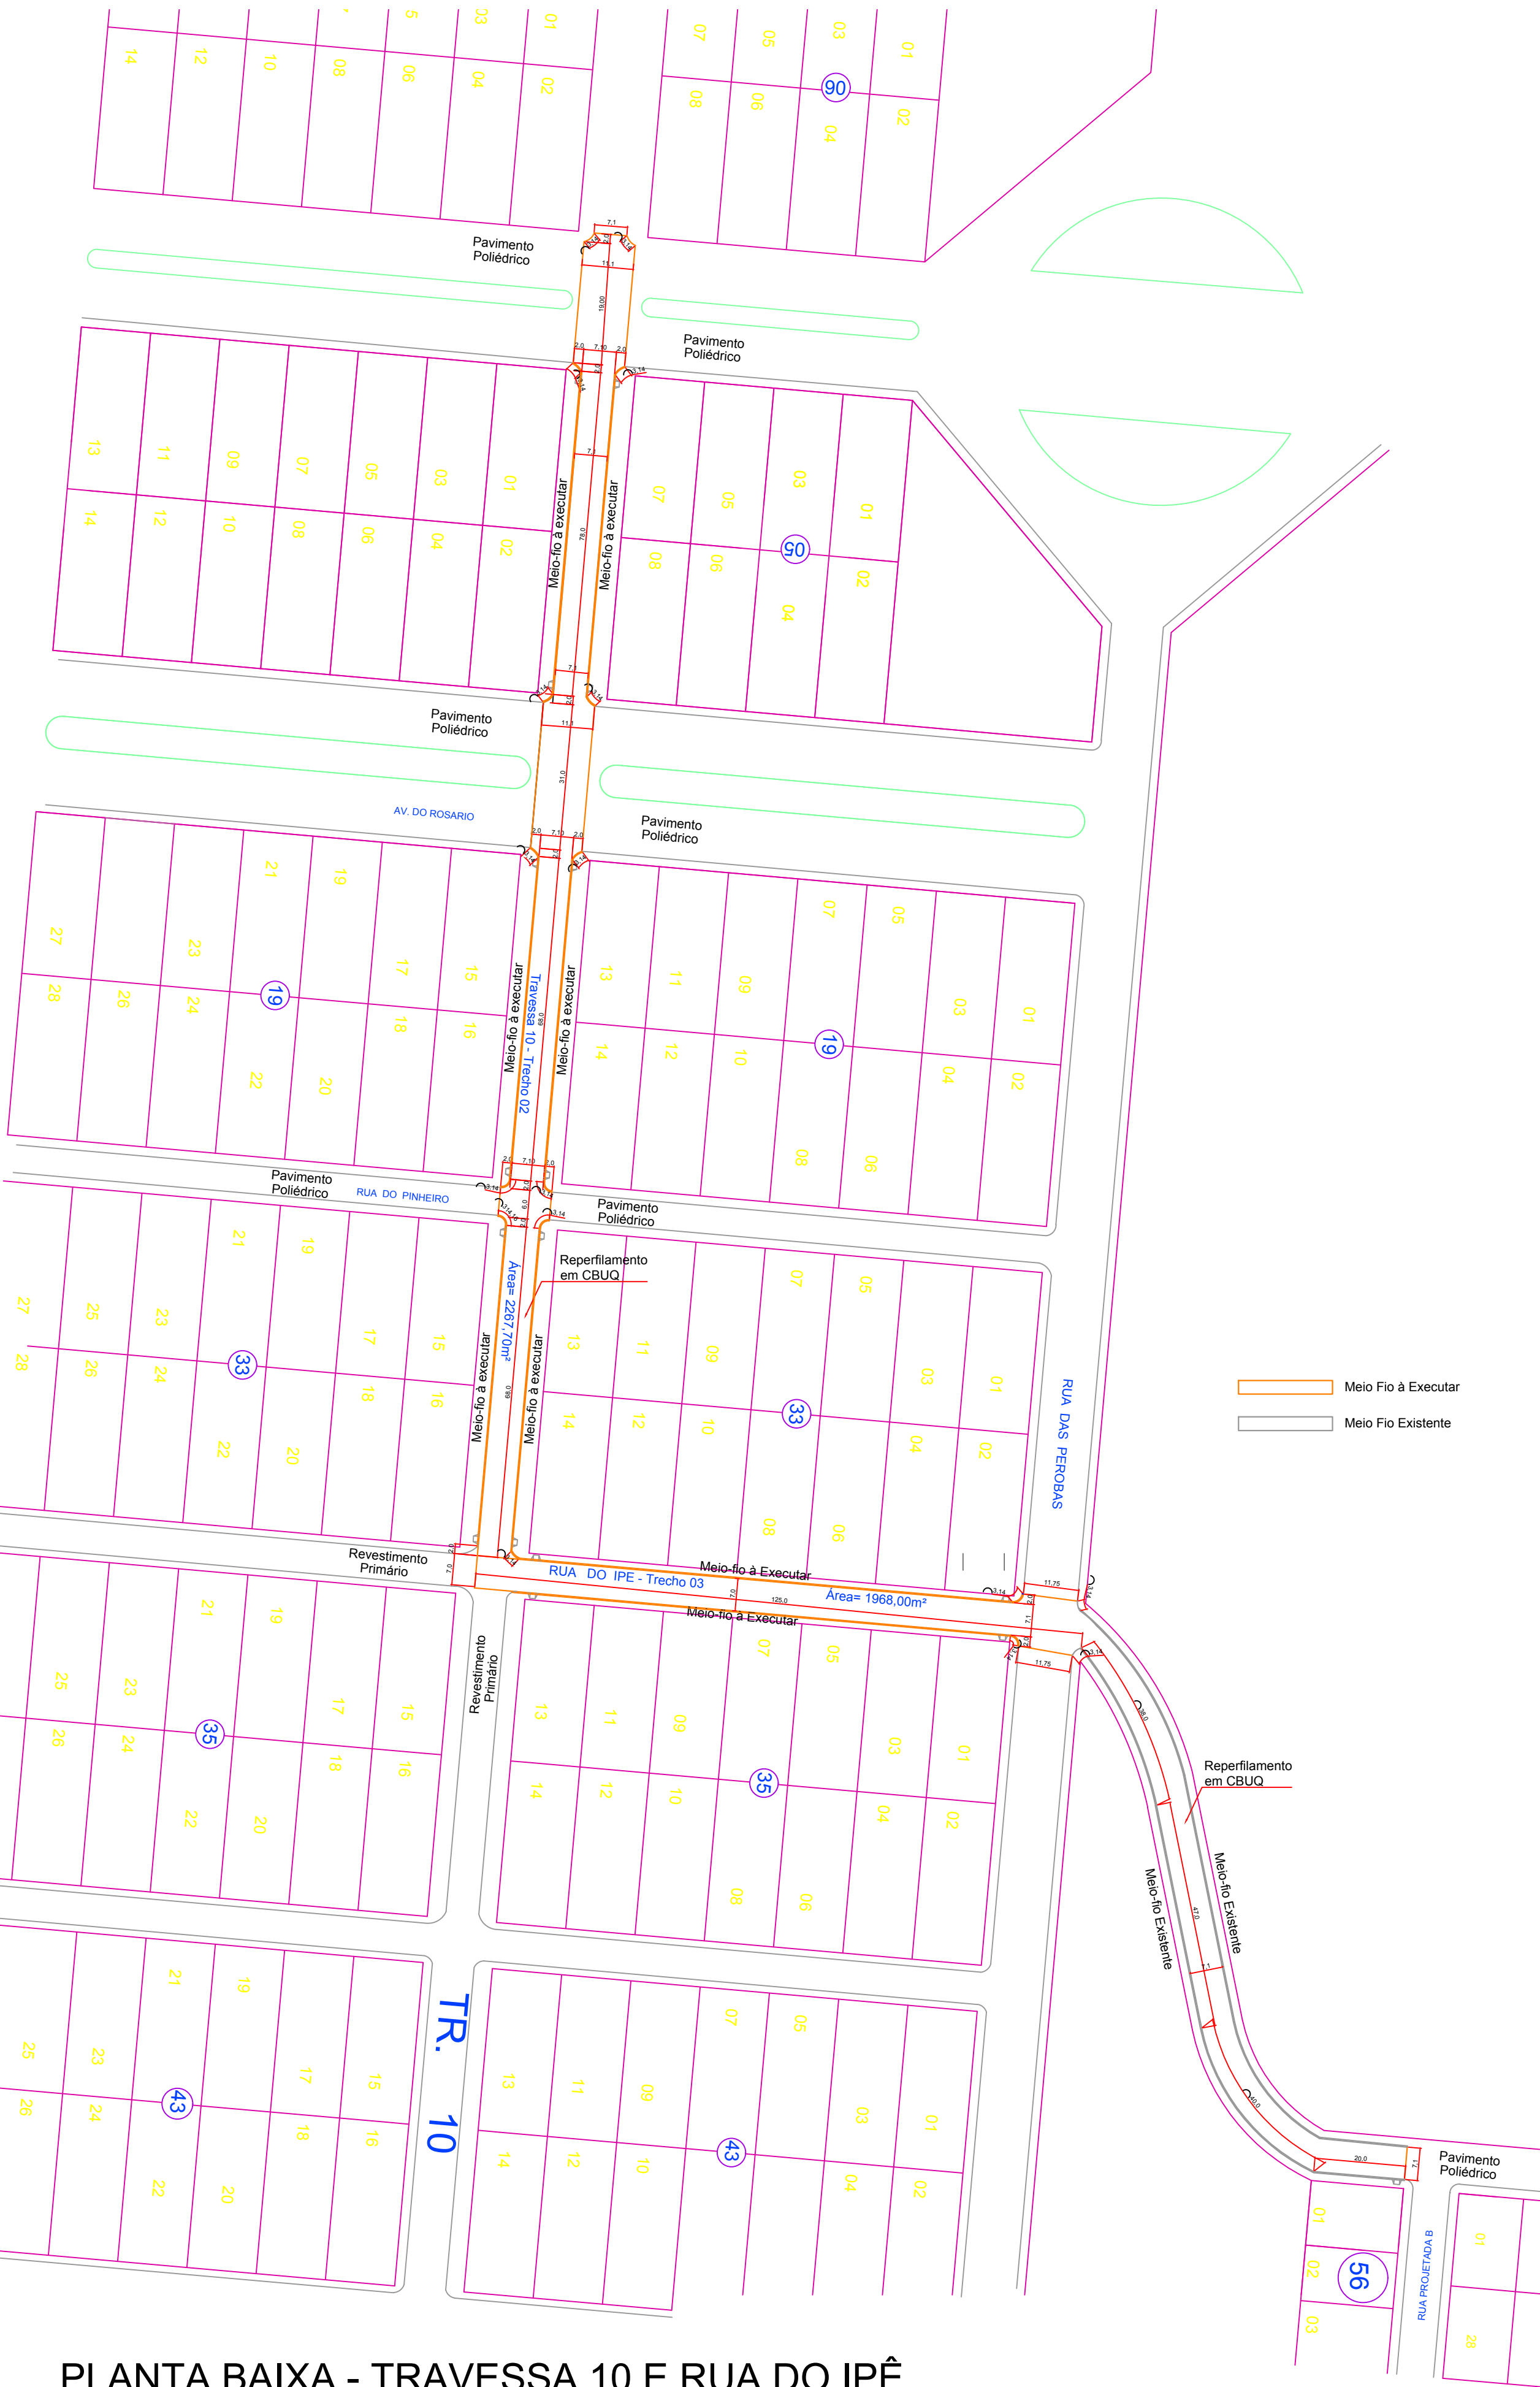


PLANTA BAIXA - TRAVESSA 10 E RUA DO IPÊ
ESCALA: 1/1000

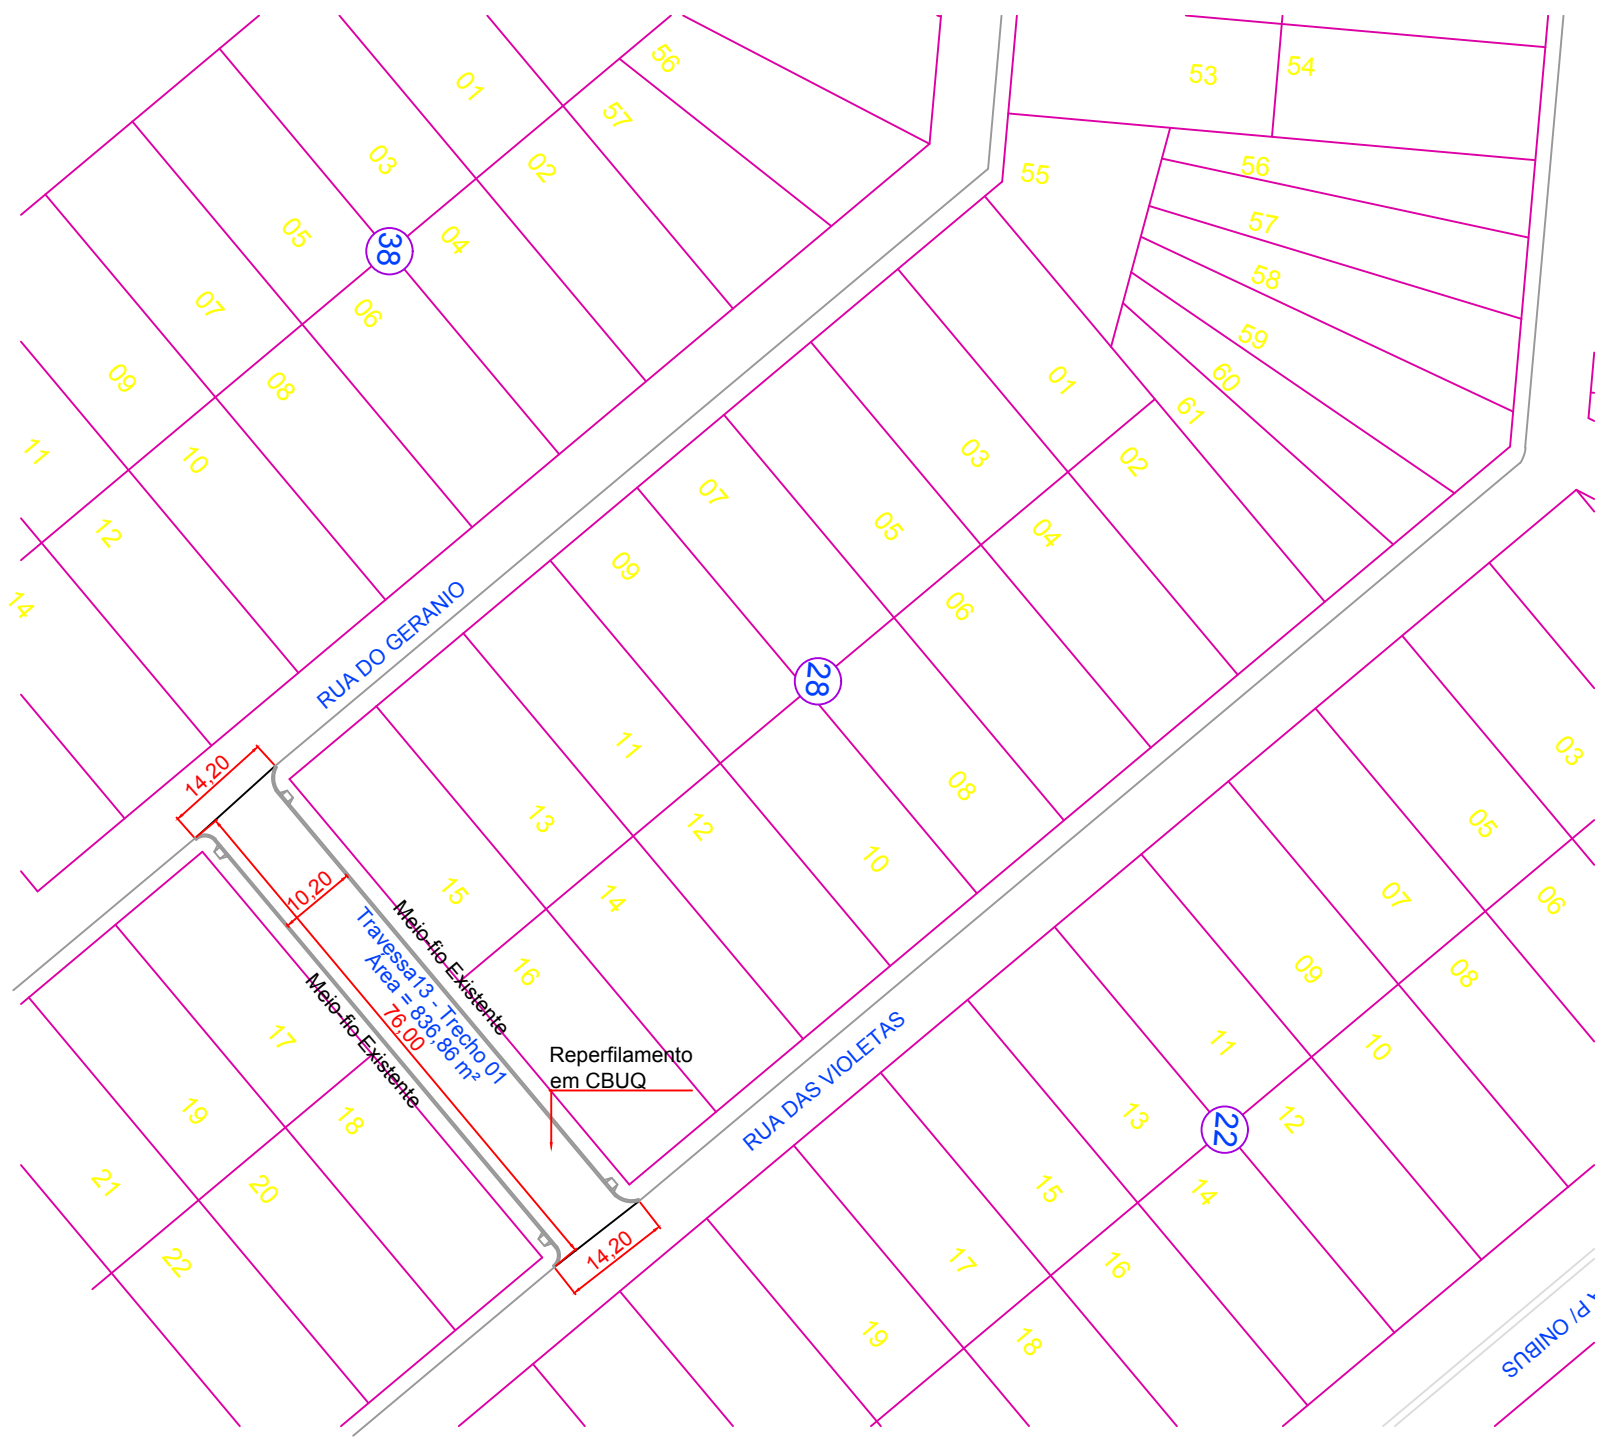


PLANTA BAIXA - TRAVESSA 13
ESCALA: 1/1000

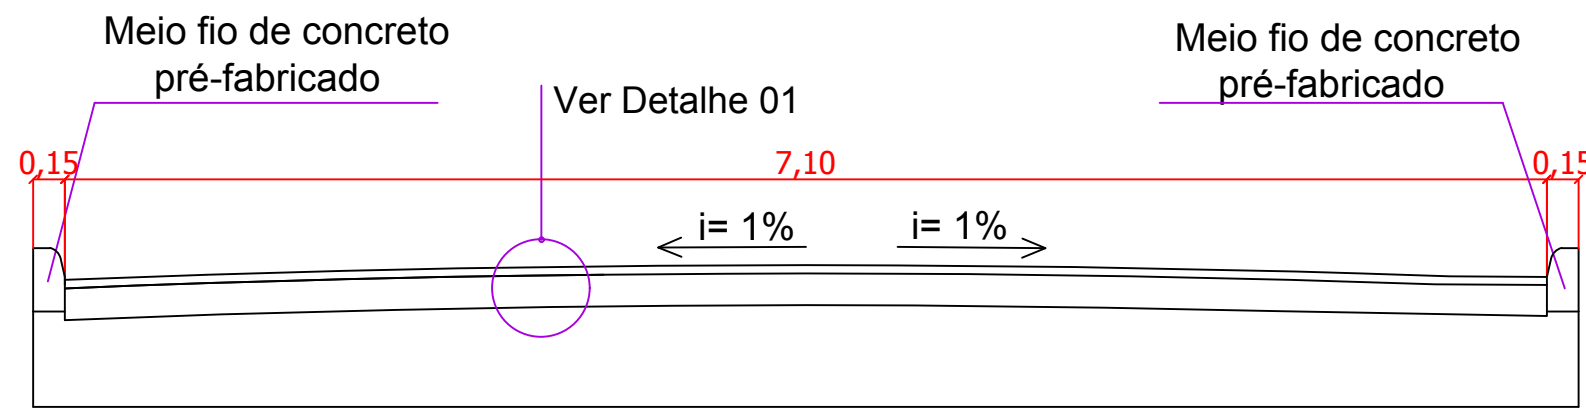


PERFIL TRANSVERSAL PARA VIA DE 7,10 METROS
SEM ESCALA

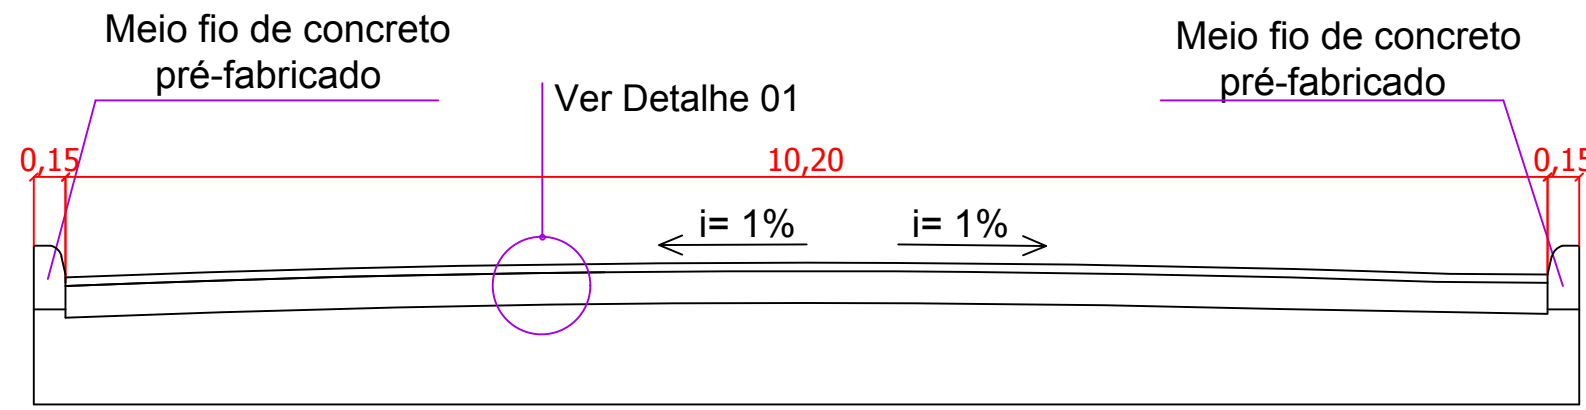


PERFIL TRANSVERSAL PARA VIA DE 10,20 METROS
SEM ESCALA

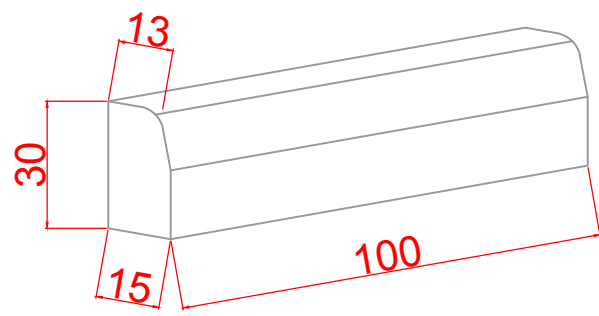

DETALHE - MEIO FIO
SEM ESCALA

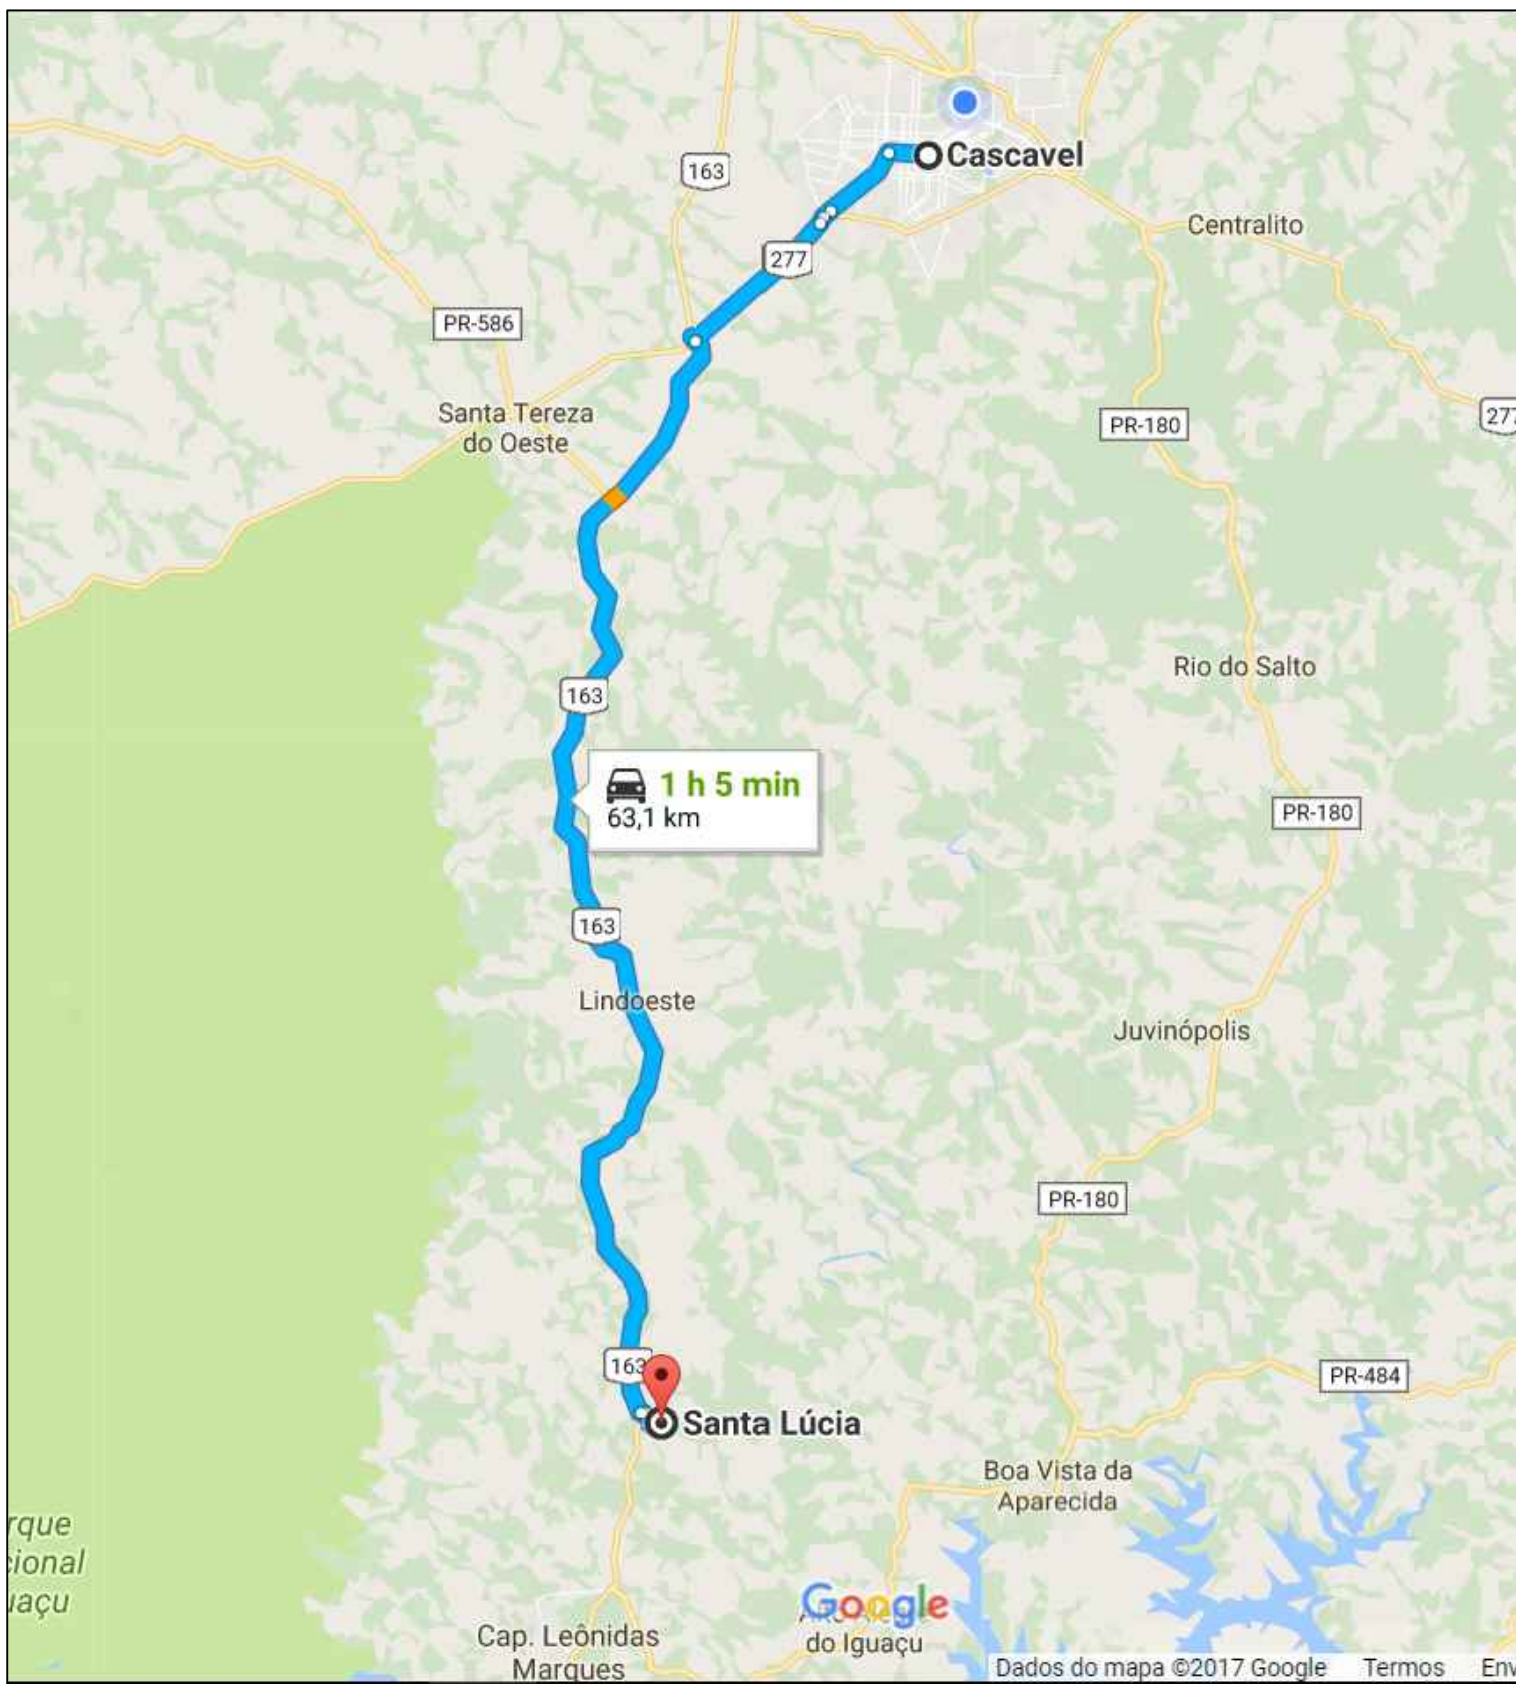

USINA DE ASFALTO EM CASCAVEL - DISTÂNCIA DE 63,1 KM
ESCALA: 1/300

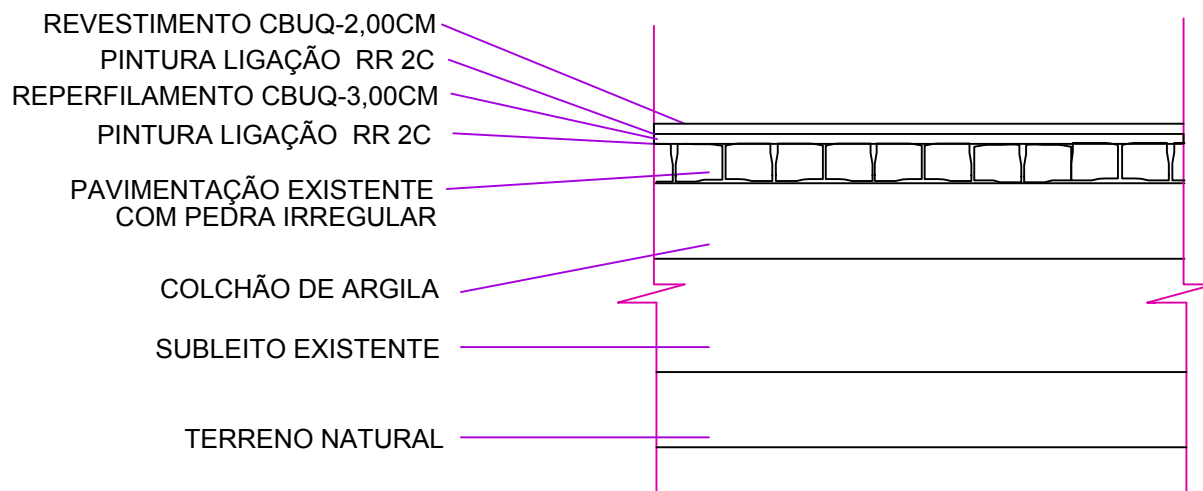

DETALHE 01 - SEÇÃO TRANSVERSAL
SEM ESCALA

MUNICÍPIO DE SANTA LÚCIA - PR		
REPERFILAMENTO ASFÁLTICO		
RESPONSÁVEL TÉCNICO	ENG. CIVIL GIZELI DOBRANTZ CREA/PR 151.302/D	
PROPRIETÁRIO	MUNICÍPIO DE SANTA LÚCIA - PR	
CONTEÚDO	PROJETO GEOMÉTRICO PERFIL TRANSVERSAL INDICAÇÃO DA USINA DE ASFALTO DETALHES	
ENDEREÇO	VIAS DO PERÍMETRO URBANO DE SANTA LÚCIA- PR	DATA: JANEIRO/2018 DESENHO GIZELI
		PRANCHA: 02/04