






PLANTA BAIXA - DRENAGEM EXISTENTE E À EXECUTAR  
ESCALA: 1/1000




PLANTA BAIXA - DRENAGEM EXISTENTE  
ESCALA: 1/1000

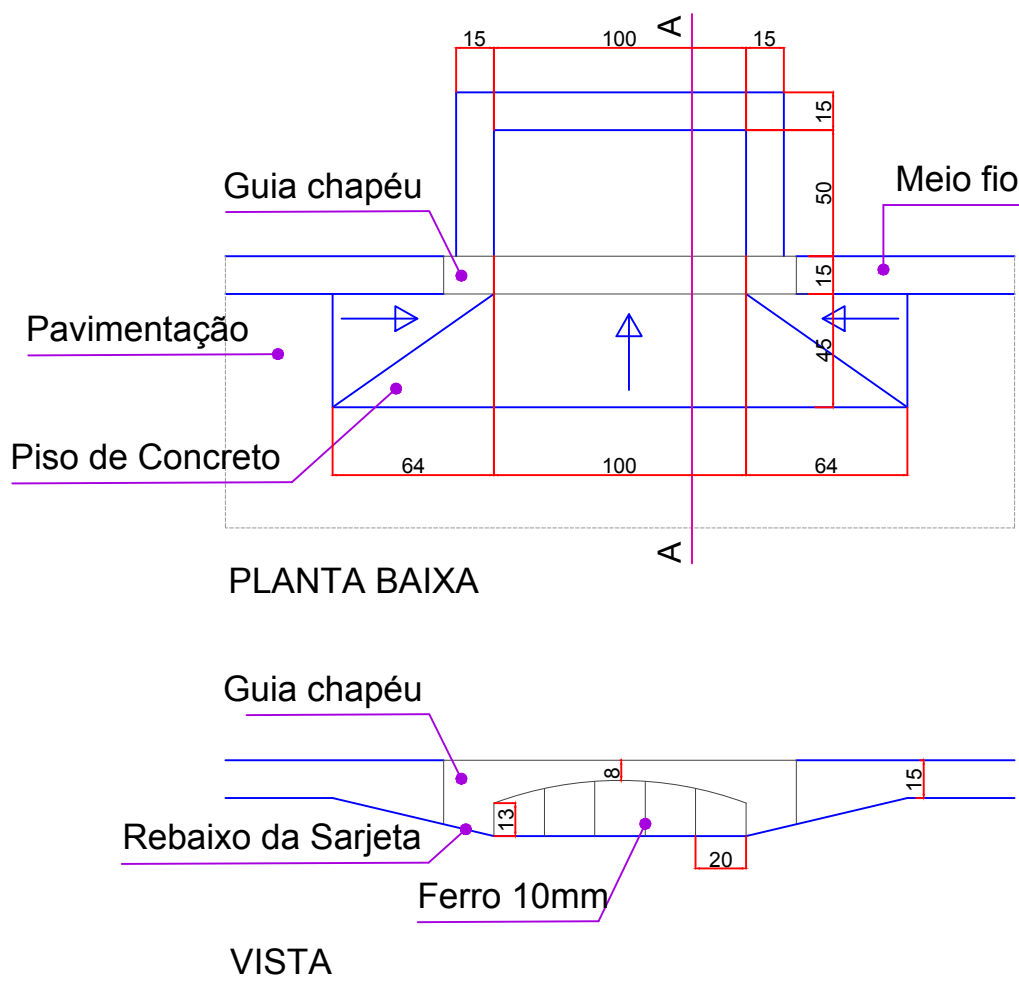

DETALHE BOCA DE LOBO  
SEM ESCALA

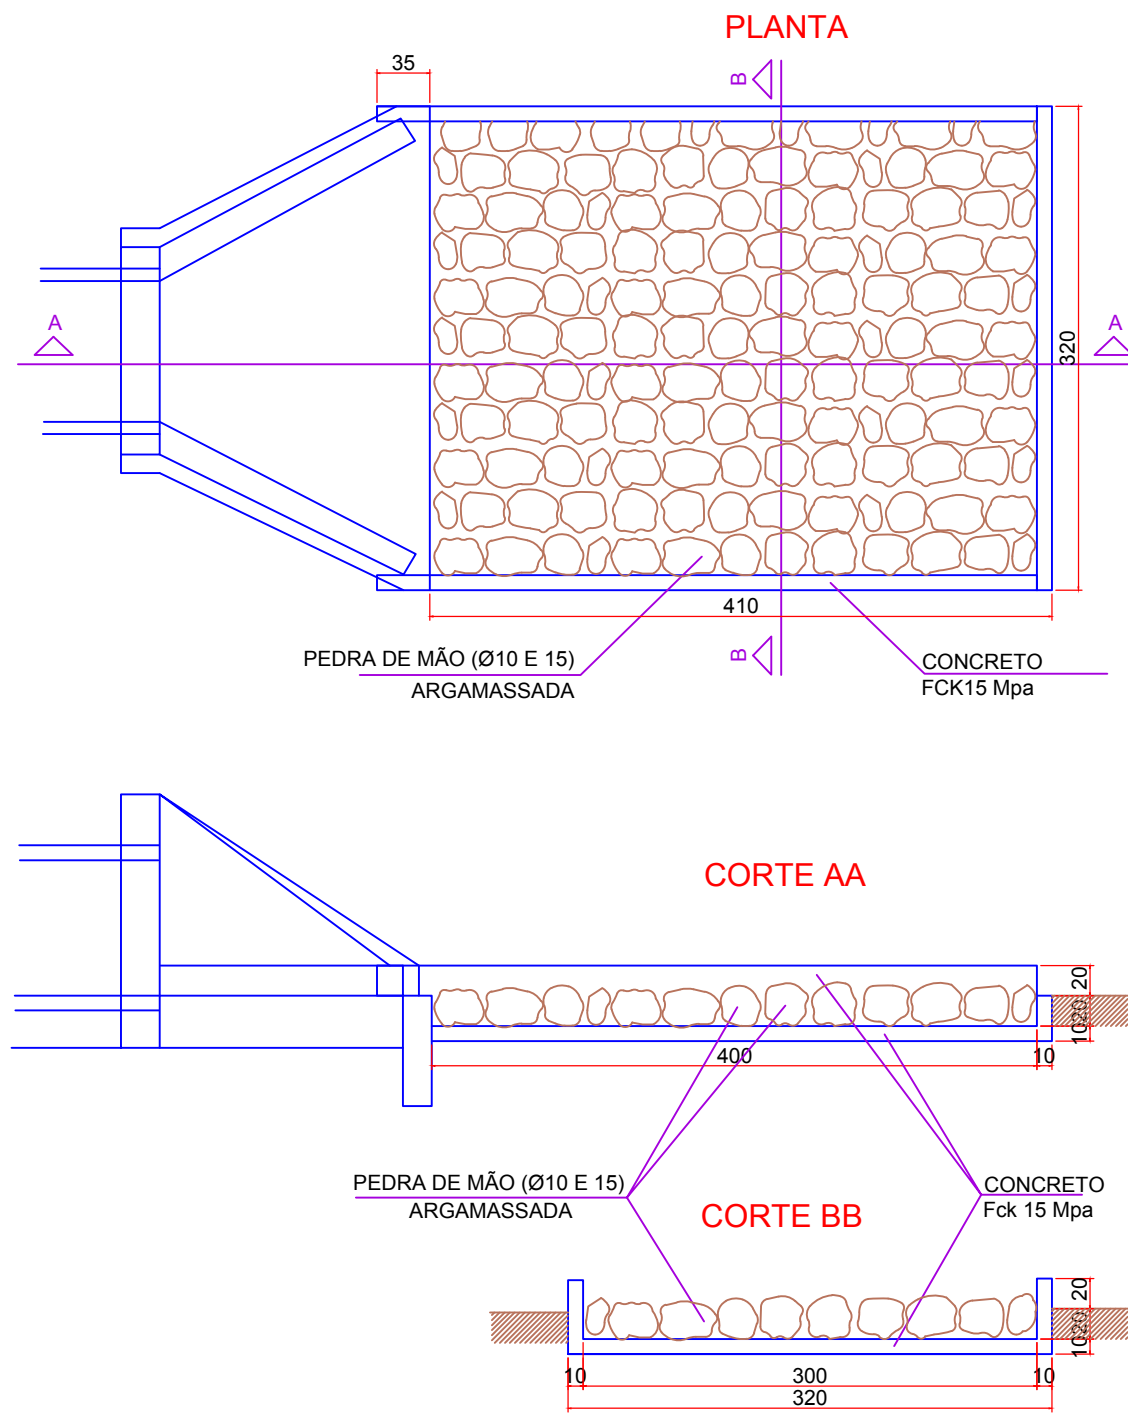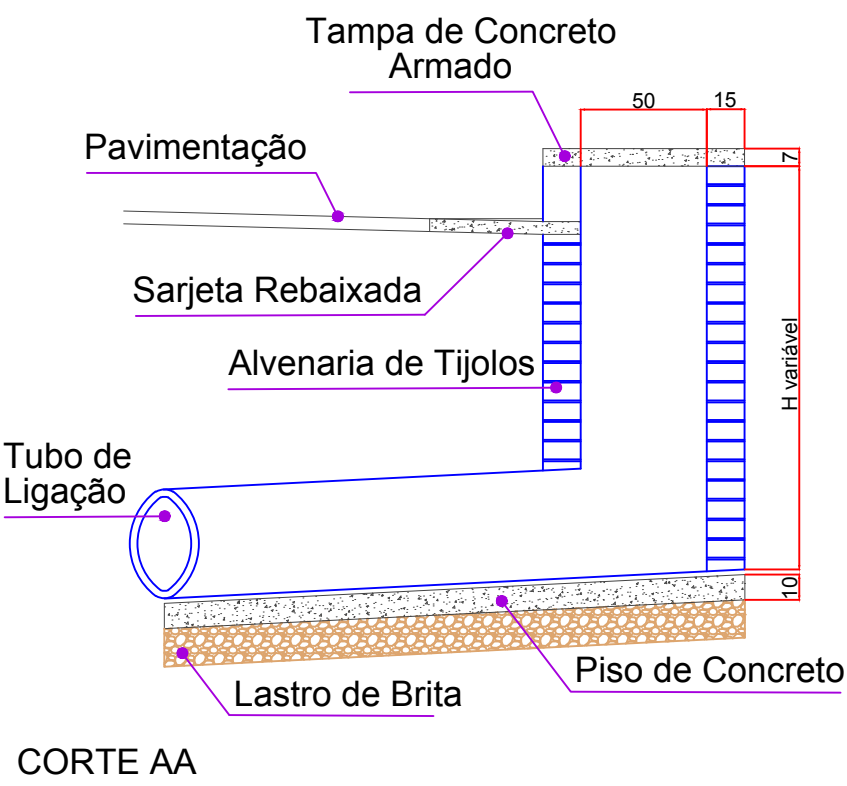

DETALHE DISSIPADOR DE ENERGIA  
SEM ESCALA

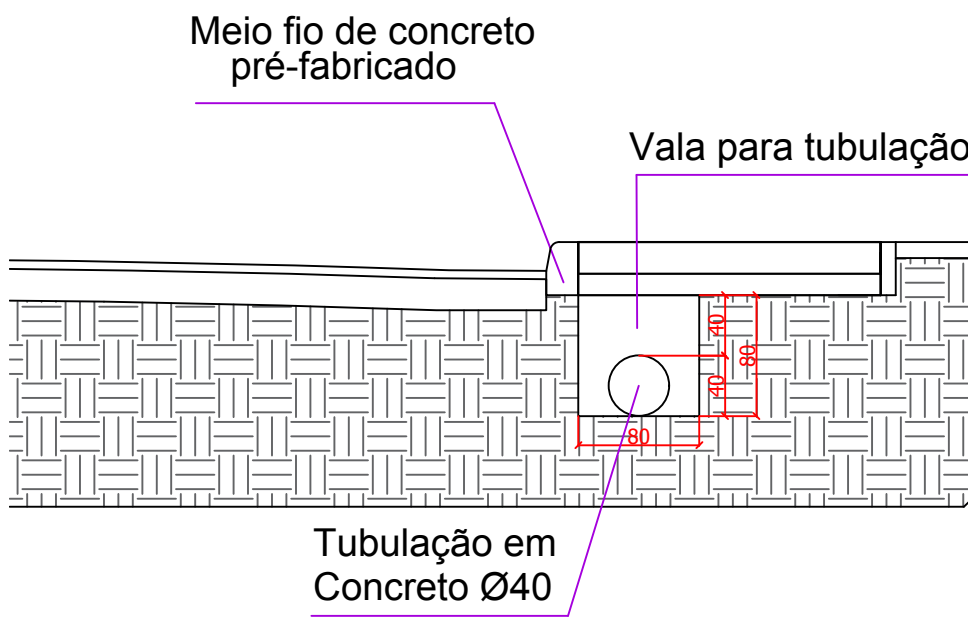

DETALHE DE VALA Ø40  
SEM ESCALA

MUNICÍPIO DE SANTA LÚCIA - PR		
REPERFILAMENTO ASFÁLTICO		
RESPONSÁVEL TÉCNICO	ENG. CIVIL GIZELI DOBRANTZ CREA/PR 151.302/D	
PROPRIETÁRIO	MUNICÍPIO DE SANTA LÚCIA - PR	
CONTEÚDO	PROJETO DE DRENAGEM DETALHES	
ENDEREÇO	VIAS DO PERÍMETRO URBANO DE SANTA LÚCIA- PR	DATA: JANEIRO/2018 DESENHO GIZELI
PRANCHA:	04/04	