
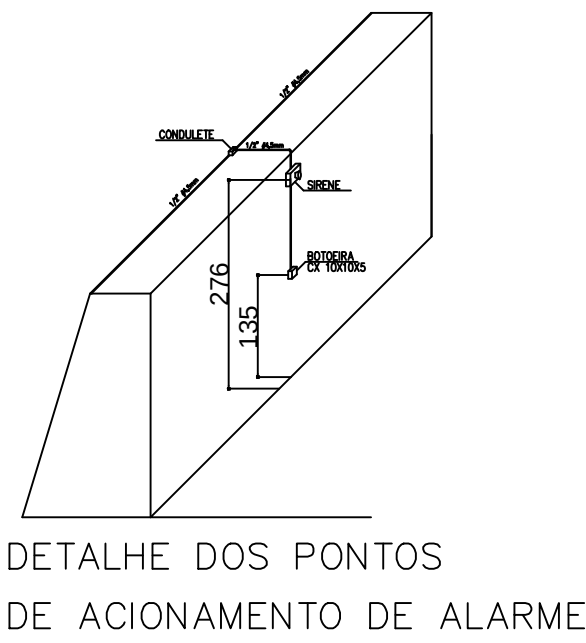


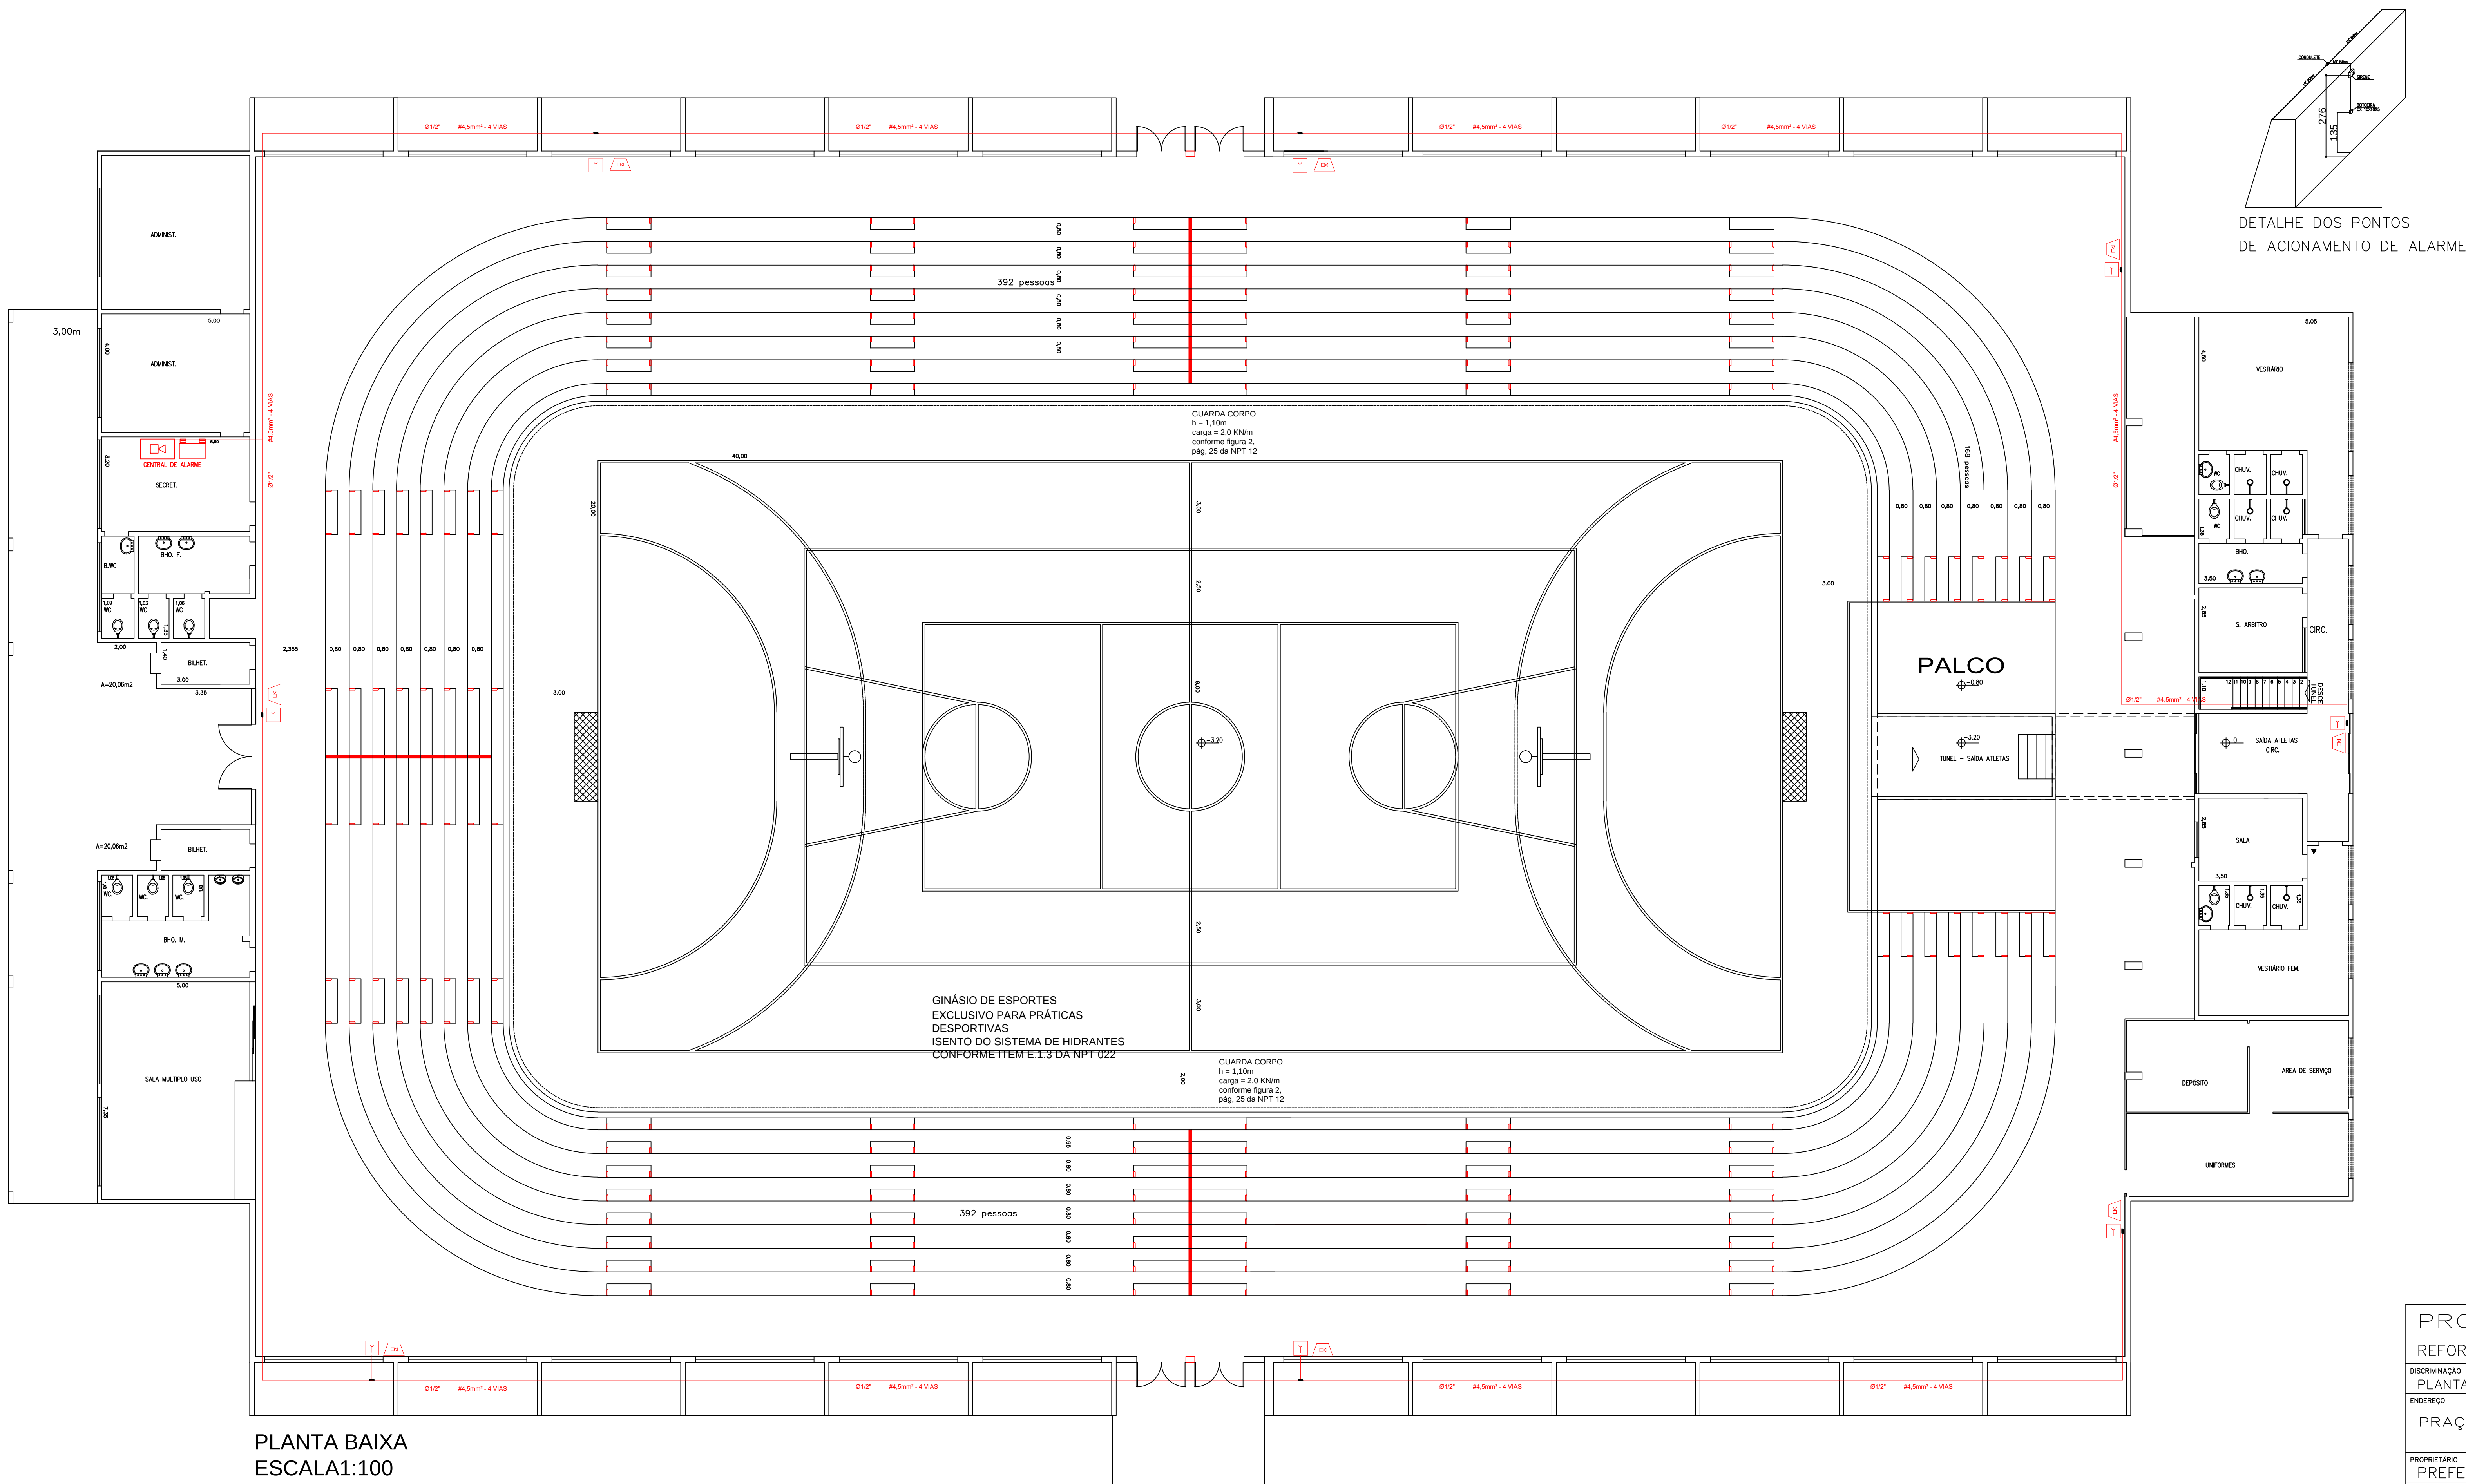

PLANTA BAIXA
ESCALA1:100

PROJETO ARQUITETÔNICO		FOLHA
REFORMA E MODERNIZAÇÃO DE PRAÇAS ESPORTIVAS		04/05
DISCRIMINAÇÃO	PLANTA BAIXA- DETALHAMENTO SISTEMA DE ALARME	
ENDEREÇO	PRAÇA GUADALAJARA – JARDIM PROGRESSO	
ÁREA CONSTRUIDA	3.096m2	
PROPRIETÁRIO	PREFEITURA MUNICIPAL DE ASSIS CHATEAUBRIAND – PR	
ESCALA	1:100	RESPONSÁVEL TÉCNICO
DATA	MAIO/2015	