


ESTATÍSTICA


LOCAL	PAVIMENTAÇÃO (m2)	PAVIMENTAÇÃO (m3)	CBUQ (Ton.)	ESPESSURA CBUQ (Cm)	MEIO-FIO (ml)	CALÇADA (m2)	PINTURA DE FAIXA (m2)	PLACA COD. R-2
CONJ. N°01	74,53	8,57	21,43	15,00	10,00	12,00	23,40	2

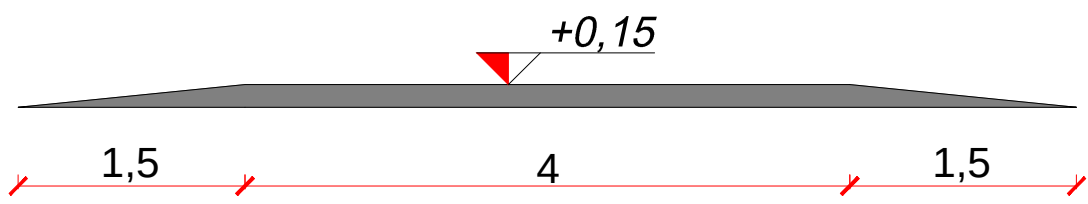

DETALHE PLACA
SEM Escala



PLANTA BAIXA CONJ. N°01
Escala 1/50

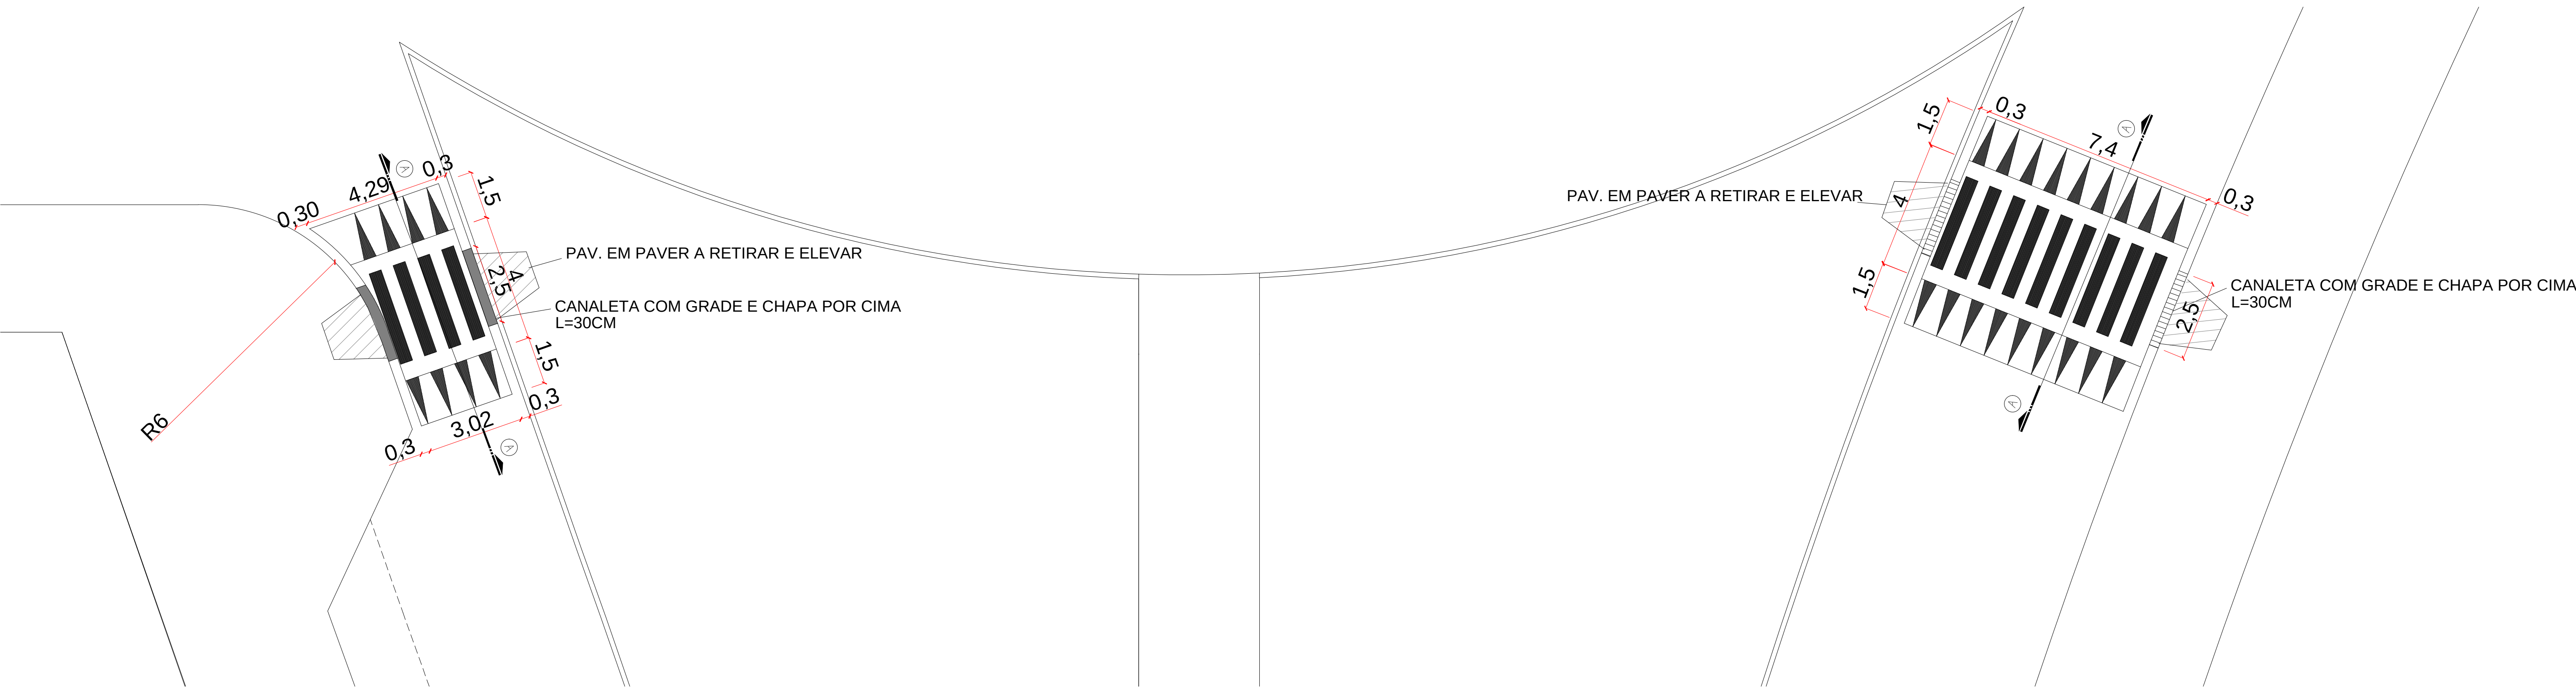

PLANTA BAIXA CONJ. N°01
Escala 1/100

ÓRGÃOS PÚBLICOS				
SAÚDE	PREFEITURA			
PROJETO AQUITETÔNICO LOCAÇÃO DAS RAMPAS				
OBRA: PASSARELA ELEVADA, AV. TUPÃSSI				
LOCAL AV. TUPÃSSI, PLANO PILOTO MUNICÍPIO DE ASSIS CHATEAUBRIAND - PR				
Proprietário	Projeto	Execução		
Data: 03/2019		Desenho: ENG. MAYKE W.	Escala: INDICADA	Prancha: 2/7