


**ESTATÍSTICA**


LOCAL	PAVIMENTAÇÃO (m2)	PAVIMENTAÇÃO (m3)	CBUQ (Ton.)	ESPESSURA CBUQ (Cm)	MEIO-FIO (ml)	CALÇADA (m2)	PINTURA DE FAIXA (m2)	PLACA COD. R-2
CONJ. N°03	89,10	10,46	26,15	15,00	27	30,00	27,00	2



DETALHE PLACA SEM Escala

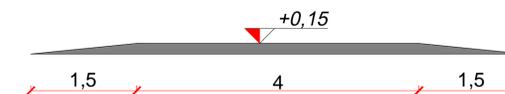

PLANTA BAIXA CONJ. N°01  
Escala 1/50

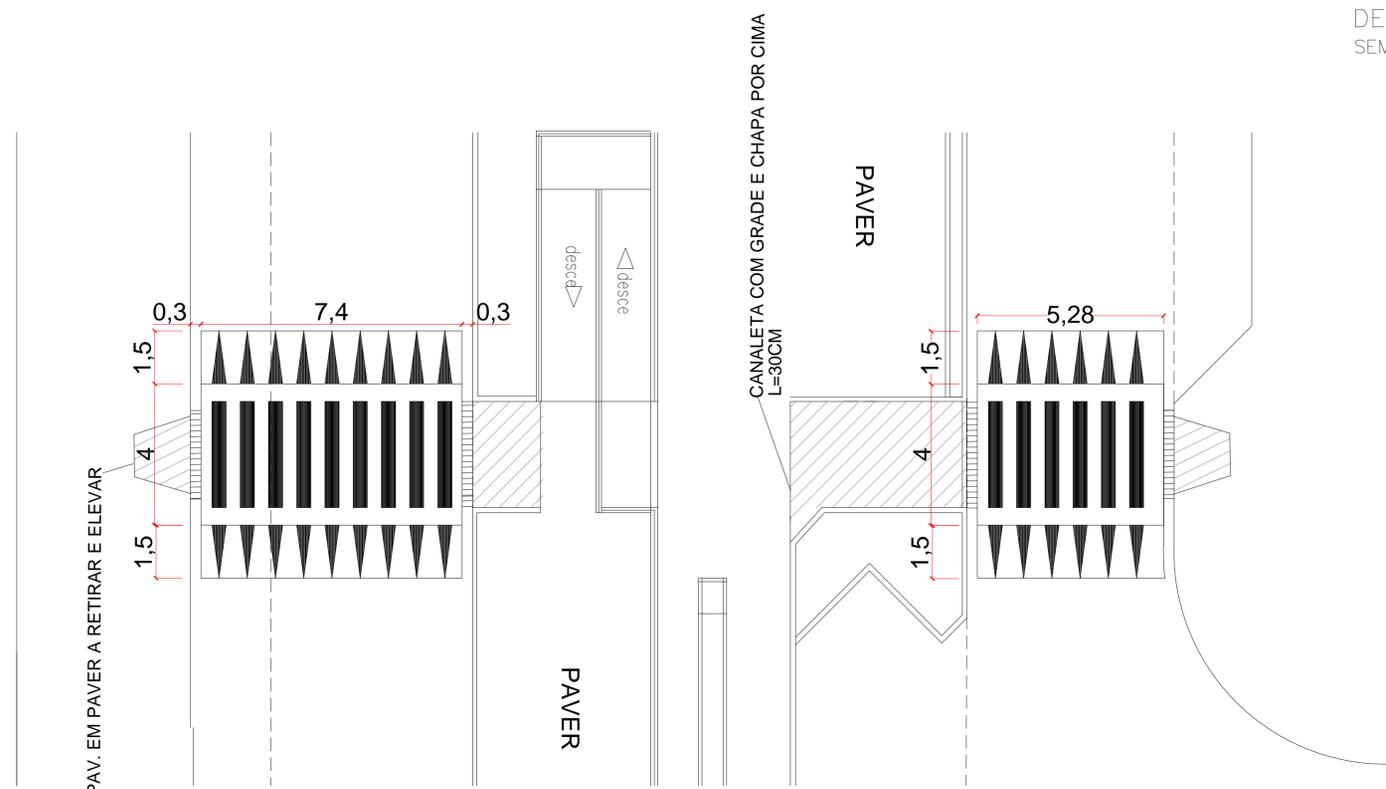

PLANTA BAIXA CONJ. N°03  
Escala 1/100

ORGAOS PUBLICOS			
SAÚDE	PREFEITURA		
<p><b>PROJETO AQUITETÔNICO</b> LOCAÇÃO DAS RAMPAS</p>			
OBRA: PASSARELA ELEVADA, AV. TUPÁSSI			
LOCAL: AV. TUPÁSSI, PLANO PILOTO MUNICIPIO DE ASSIS CHATEAUBRIAND - PR			
Proprietário	Projeto	Execução	
Data: 03/2019	Desenho: ENG. MAYKE W.	Escala: INDICADA	Prancha: 4/7