


ESTATÍSTICA


LOCAL	PAVIMENTAÇÃO (m ²)	PAVIMENTAÇÃO (m ³)	CBUQ (Ton.)	ESPESSURA CBUQ (Cm)	MEIO-FIO (ml)	CALÇADA (m ²)	PINTURA DE FAIXA (m ²)	PLACA COD. R-2
CONJ. N°05	90,65	10,68	26,70	15,00	10	12,00	28,80	2

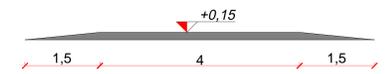


DETALHE PLACA SEM Escala



PLANTA BAIXA CONJ. N°01
Escala 1/50

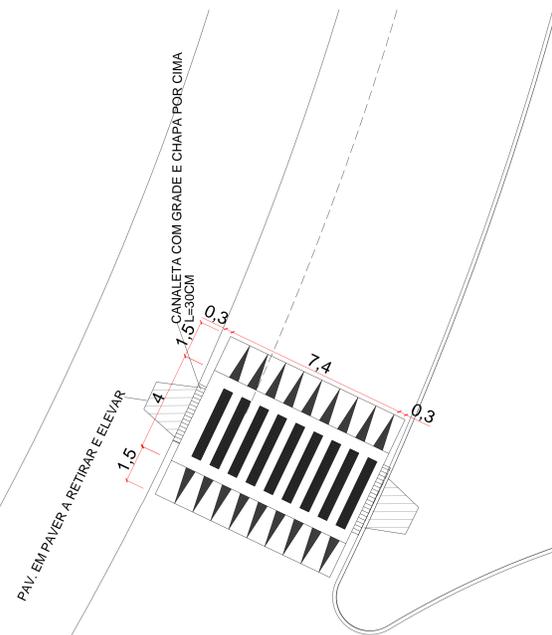

PLANTA BAIXA CONJ. N°06
Escala 1/100

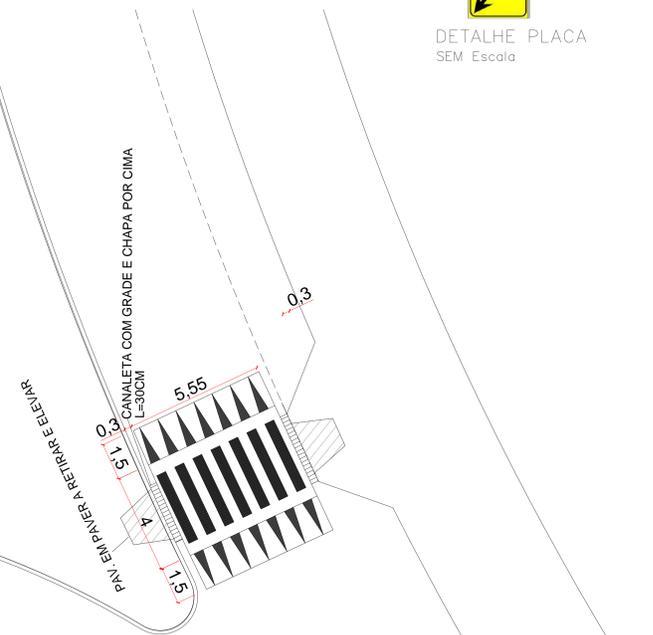

ORGÃOS PÚBLICOS	
SAÚDE	PREFEITURA
PROJETO ARQUITETÔNICO LOCAÇÃO DAS RAMPAS	
OBRA: PASSARELA ELEVADA, AV. TUPÁSSI	
LOCAL: AV. TUPÁSSI, PLANO PILOTO MUNICÍPIO DE ASSIS CHATEAUBRIAND - PR	
Proprietário	Projeto
Execução	
Data: 03/2019	Desenho: ENG. MAYKE W.
Escala: INDICADA	Prancha: 7/7