




DETALHE DA PISTA DE CAMINHADA PC-01 / PC-02
ESCALA 1:20

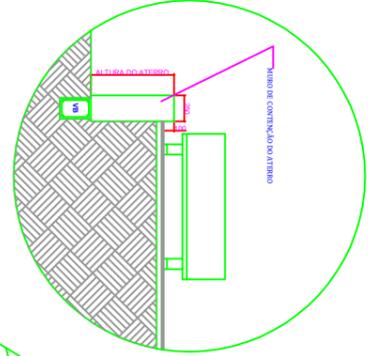

DETALHE DAS ÁREAS DE DESCANSO
ESCALA 1:20

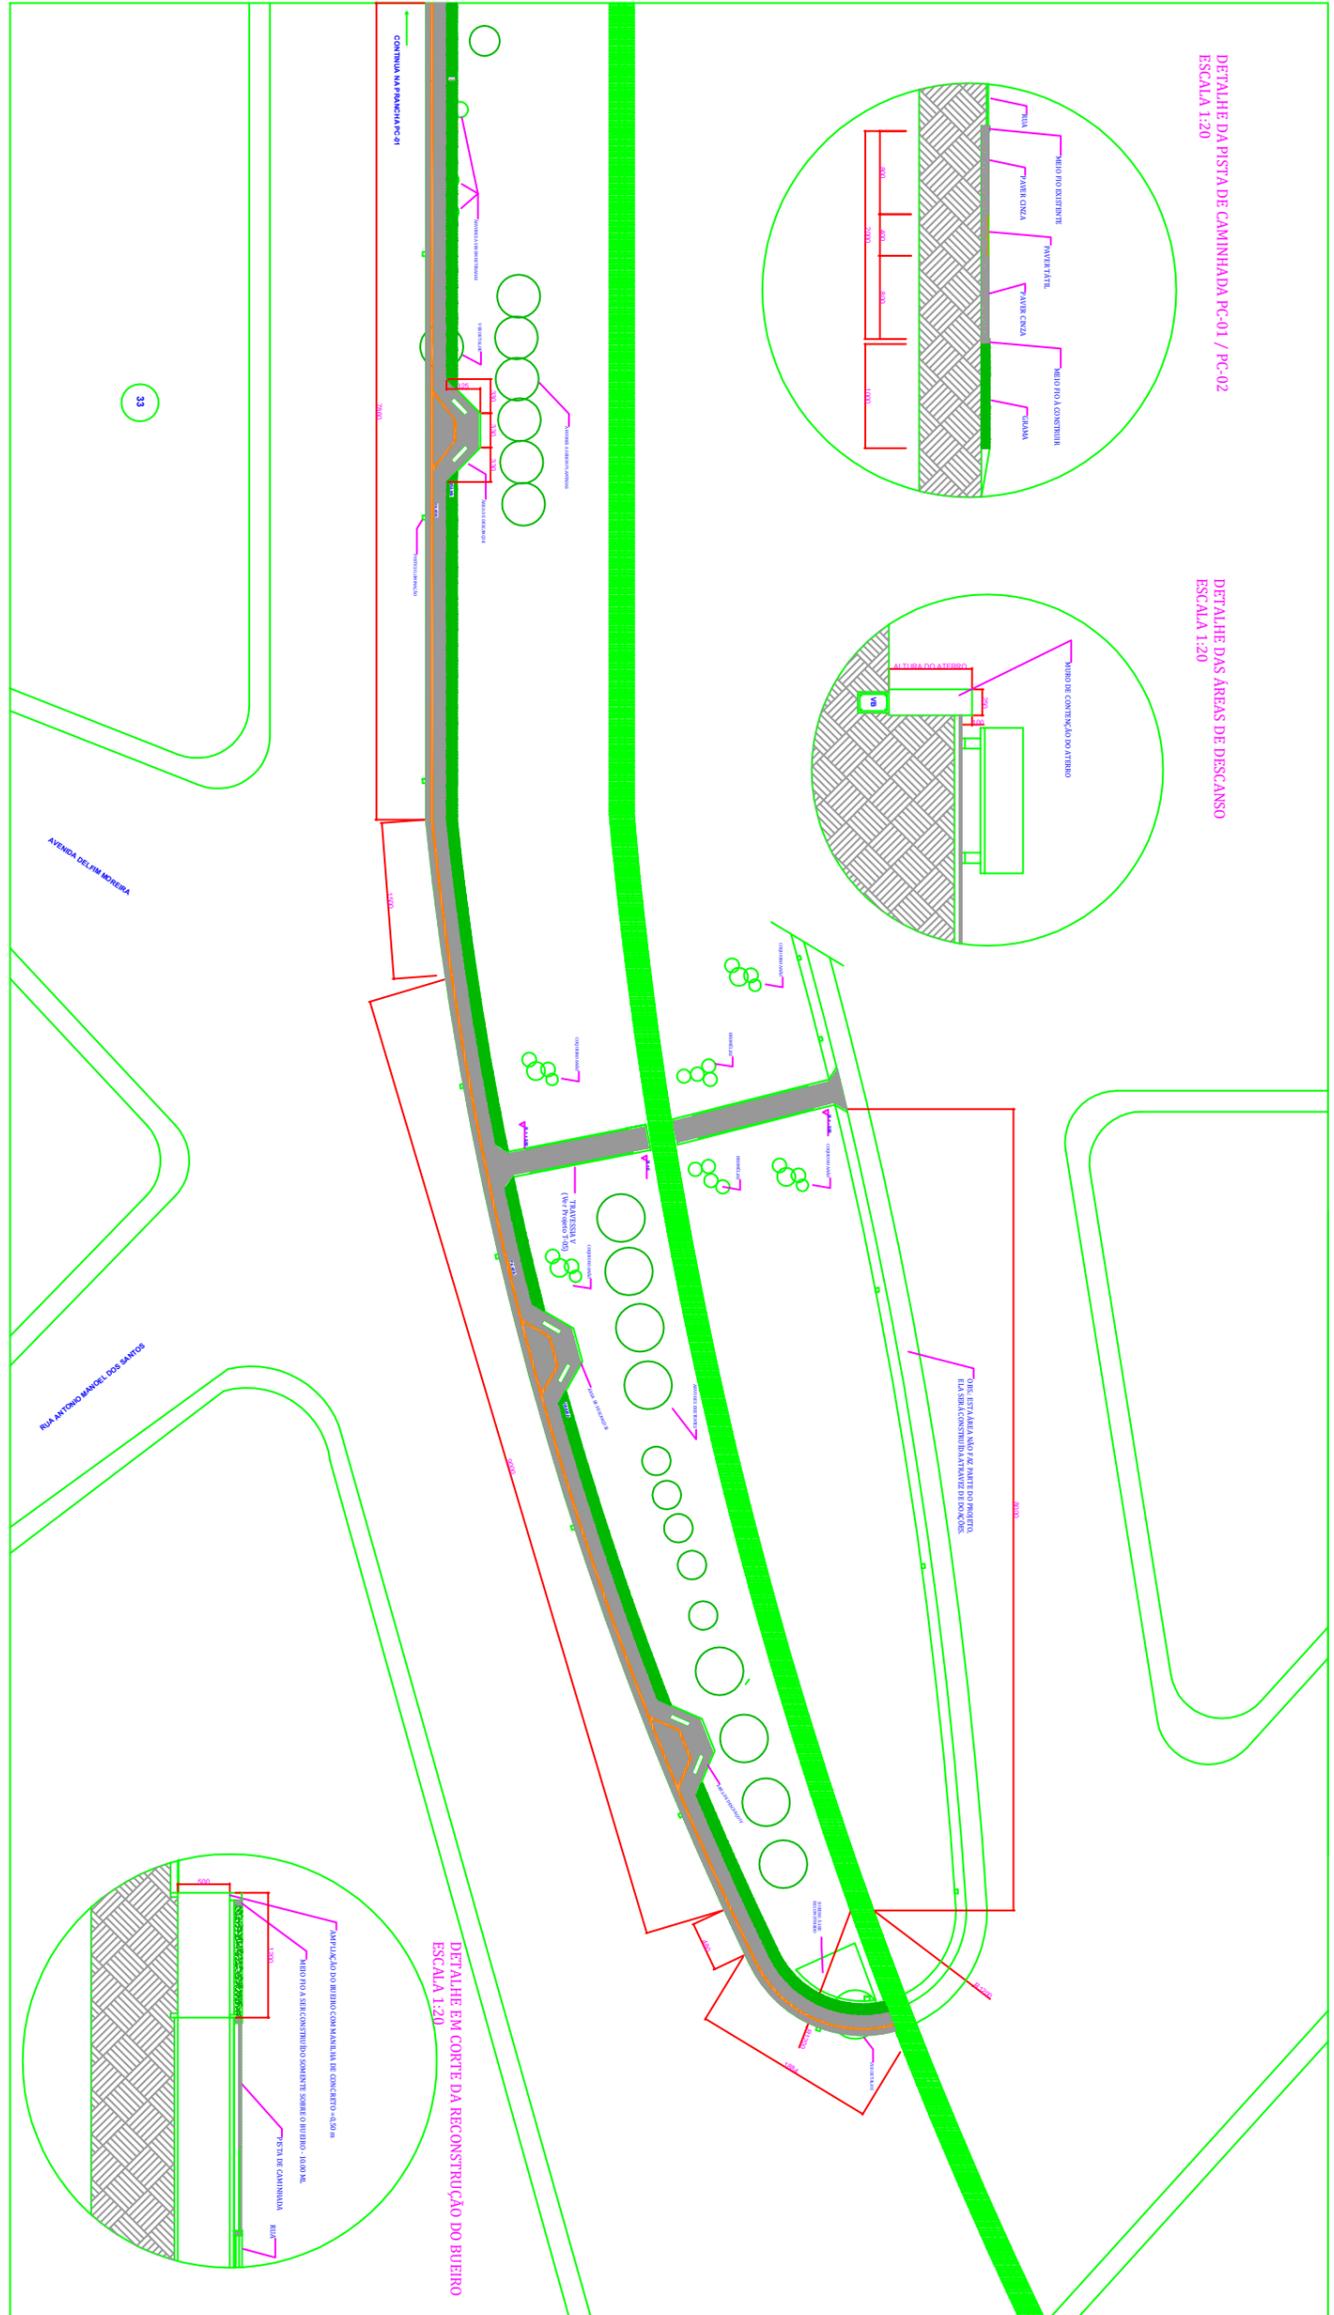

DETALHE EM CORTE DA RECONSTRUÇÃO DO BUÍO
ESCALA 1:20

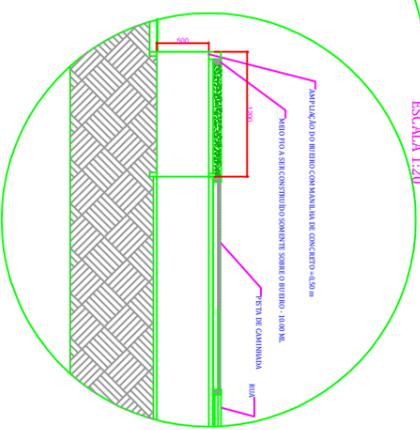

ÁREA DE PÁVER DA PISTA PC - 02:	416,72 m ²
PÁVER C/PAV:	89,90 m ²
TOTAL:	506,62 m ²
ÁREA DE GRAMA DA PC - 02:	205,00 m ²
MEIO FIO A CONSTRUIR DA PC - 02:	218,00 ML

ARCHO
ARQUITETURA, CONSTRUÇÃO E INCORPORAÇÃO
RUA LIBERATO SPAGOLLA, 33 E 34
CENTRO - SÃO PAULO - SP

ASSINTE: PROJETO DE ARQUITETURA PISAGÍSTICA
PRONTEIRA: PC - 02
PROJETO DE PISTA DE CAMINHADA COM TRANSELA DE NÍVEL EM FERROVIA DETALHADOS EM PROJETOS ANEXOS
PROFESSOR: PREFEITURA MUNICIPAL DE SANTA MARIANA
LÍNEA: RUA LIBERATO SPAGOLLA, 33 E 34
LOCALIZAÇÃO: SANTA MARIANA.



PLANTA BAIXA - ESCALA 1:200
DETALHES - ESCALA 1:20
ESTRUTURA: CONCRETO ARMADO
PROJETO DE PISTA DE CAMINHADA COM TRANSELA DE NÍVEL EM FERROVIA DETALHADOS EM PROJETOS ANEXOS
PROFESSOR: PREFEITURA MUNICIPAL DE SANTA MARIANA

PROJETO DE PISTA DE CAMINHADA COM TRANSELA DE NÍVEL EM FERROVIA DETALHADOS EM PROJETOS ANEXOS
PROFESSOR: PREFEITURA MUNICIPAL DE SANTA MARIANA