


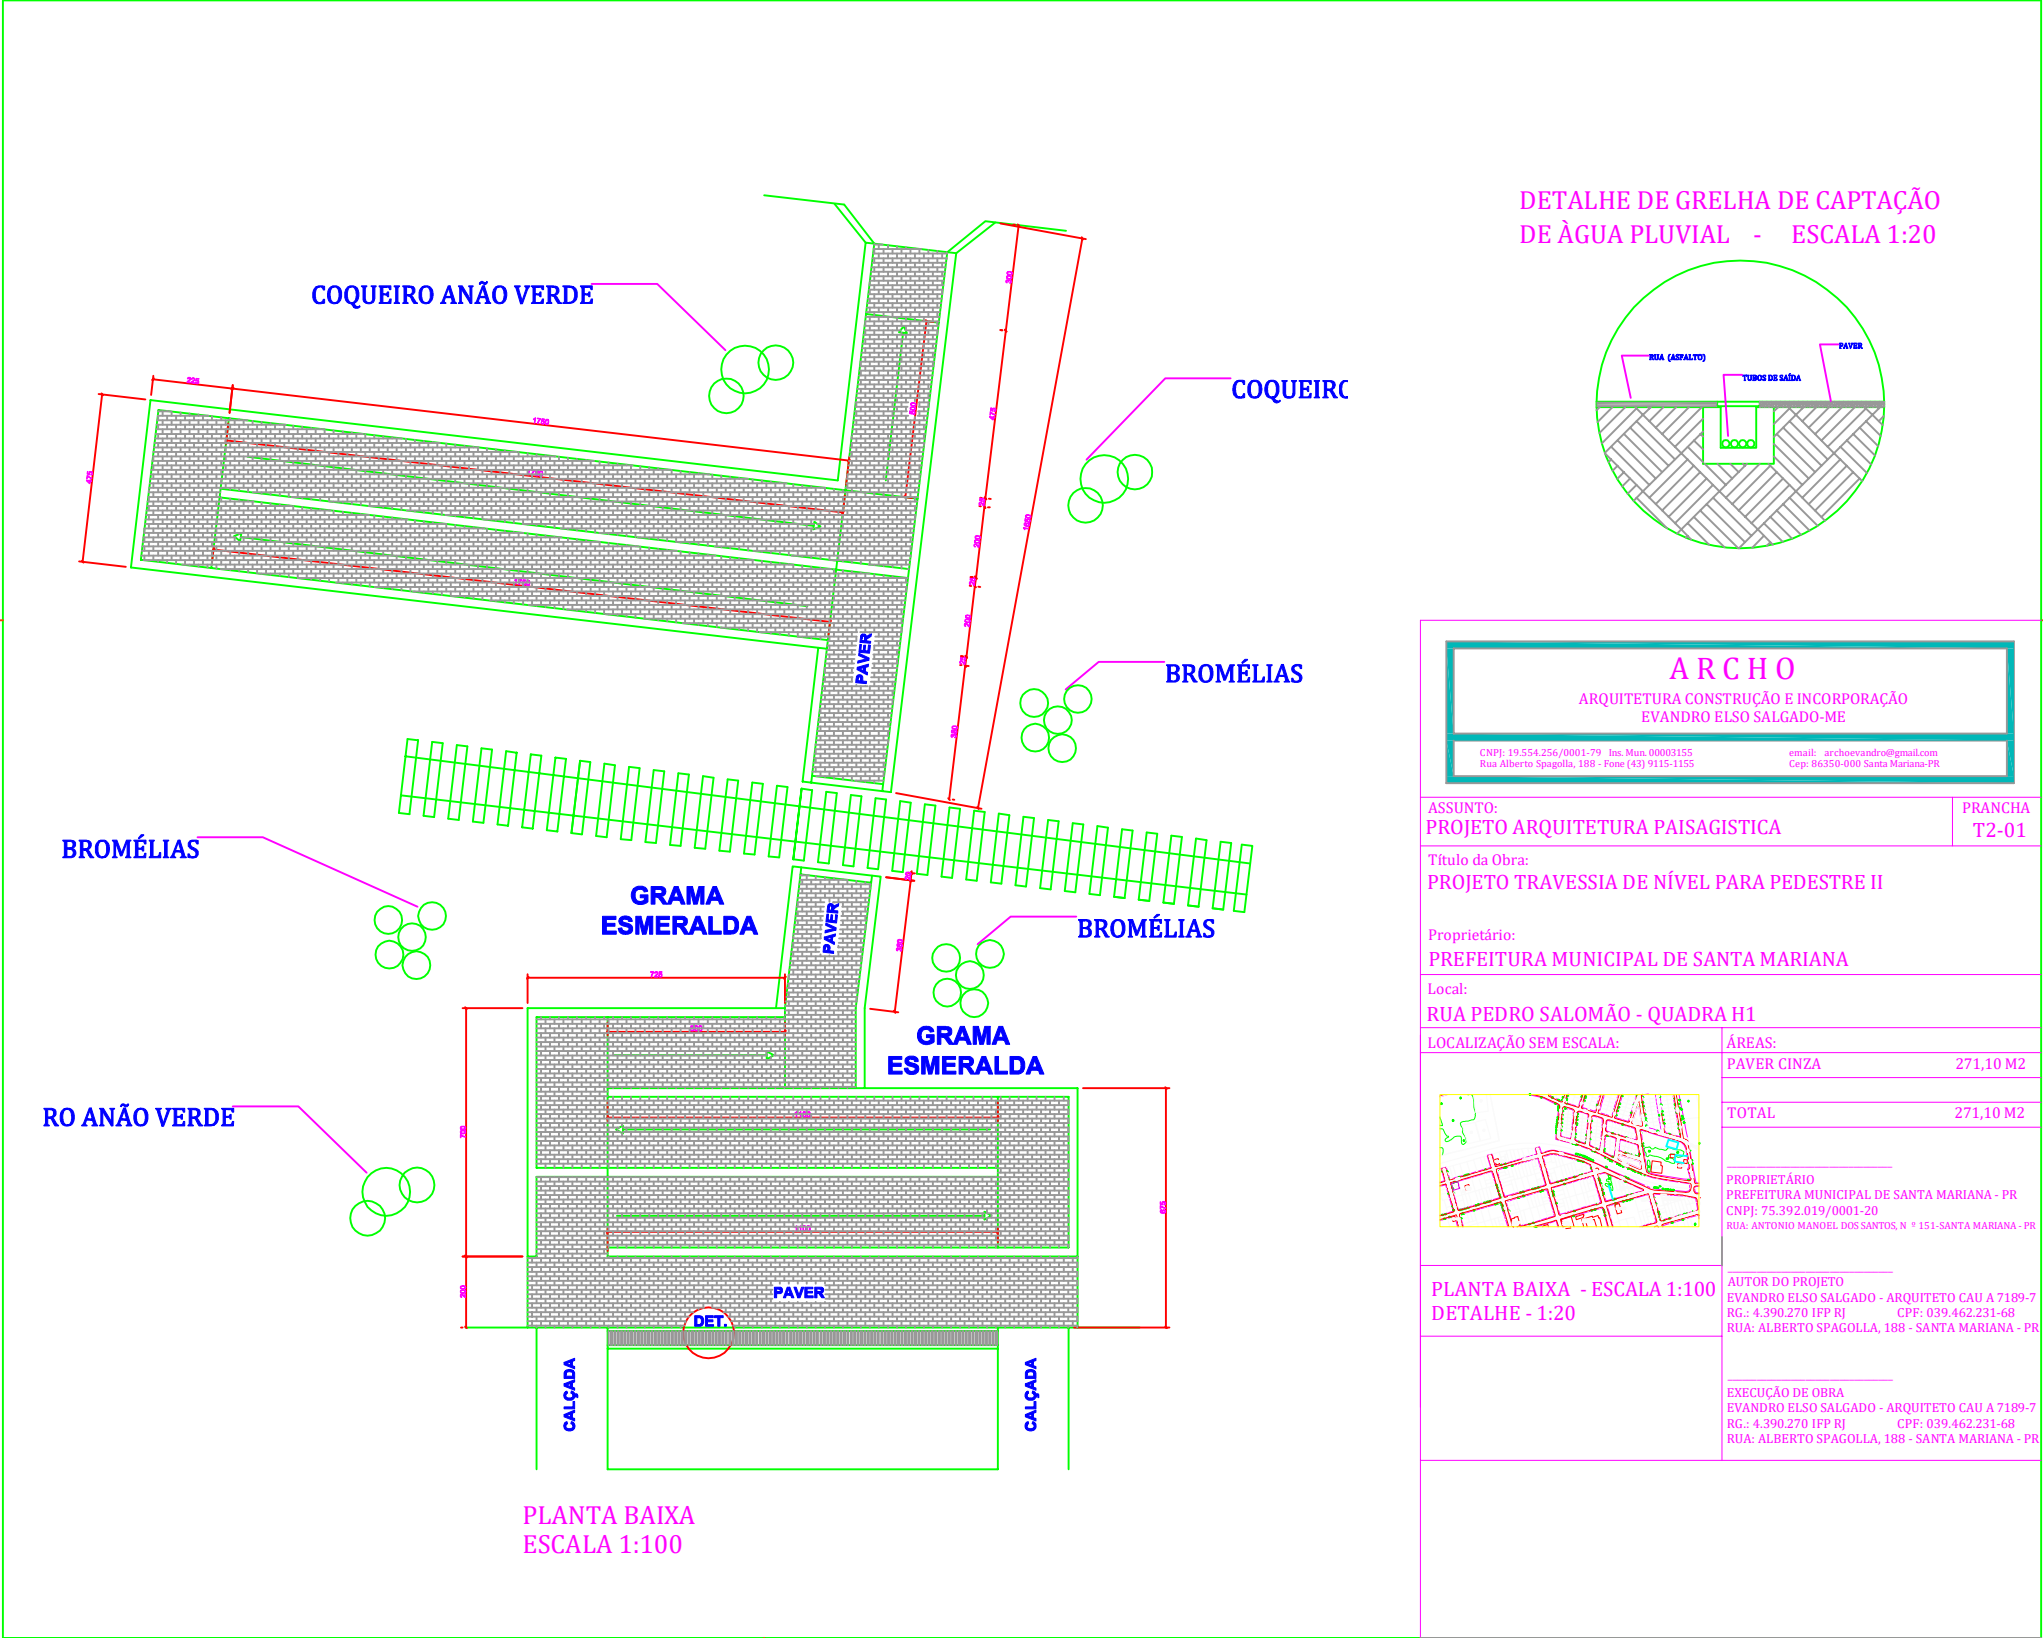

ARCHO

ARQUITETURA CONSTRUÇÃO E INCORPORAÇÃO

EVANDRO ELSON SALGADO-ME

CNPJ: 19.554.256/0001-79 Ins. Mun. 00003155
Rua Alberto Spagolla, 188 - Fone: (43) 9115-3155

email: archovandros@gmail.com
Cep: 86350-000 Santa Mariana-PR

ASSUNTO: PROJETO ARQUITETURA PAISAGISTICA		PRANCHA T2-01
Título da Obra: PROJETO TRAVESSIA DE NÍVEL PARA PEDESTRE II		
Proprietário: PREFEITURA MUNICIPAL DE SANTA MARIANA		
Local: RUA PEDRO SALOMÃO - QUADRA H1		
LOCALIZAÇÃO SEM ESCALA:	ÁREAS:	
	PAVER CINZA	271,10 M2
	TOTAL	271,10 M2
	PROPRIETÁRIO PREFEITURA MUNICIPAL DE SANTA MARIANA - PR CNPJ: 75.392.019/0001-20 RUA: ANTONIO MANOEL DOS SANTOS, N º 151-SANTA MARIANA - PR	
PLANTA BAIXA - ESCALA 1:100 DETALHE - 1:20	AUTOR DO PROJETO EVANDRO ELSON SALGADO - ARQUITETO CAU A 7189-7 RG.: 4.390.270 IFF RJ CPF: 039.462.231-68 RUA: ALBERTO SPAGOLLA, 188 - SANTA MARIANA - PR	
	EXECUÇÃO DE OBRA EVANDRO ELSON SALGADO - ARQUITETO CAU A 7189-7 RG.: 4.390.270 IFF RJ CPF: 039.462.231-68 RUA: ALBERTO SPAGOLLA, 188 - SANTA MARIANA - PR	