


CORTE TRAVERSAL II
ESCALA - 1:100

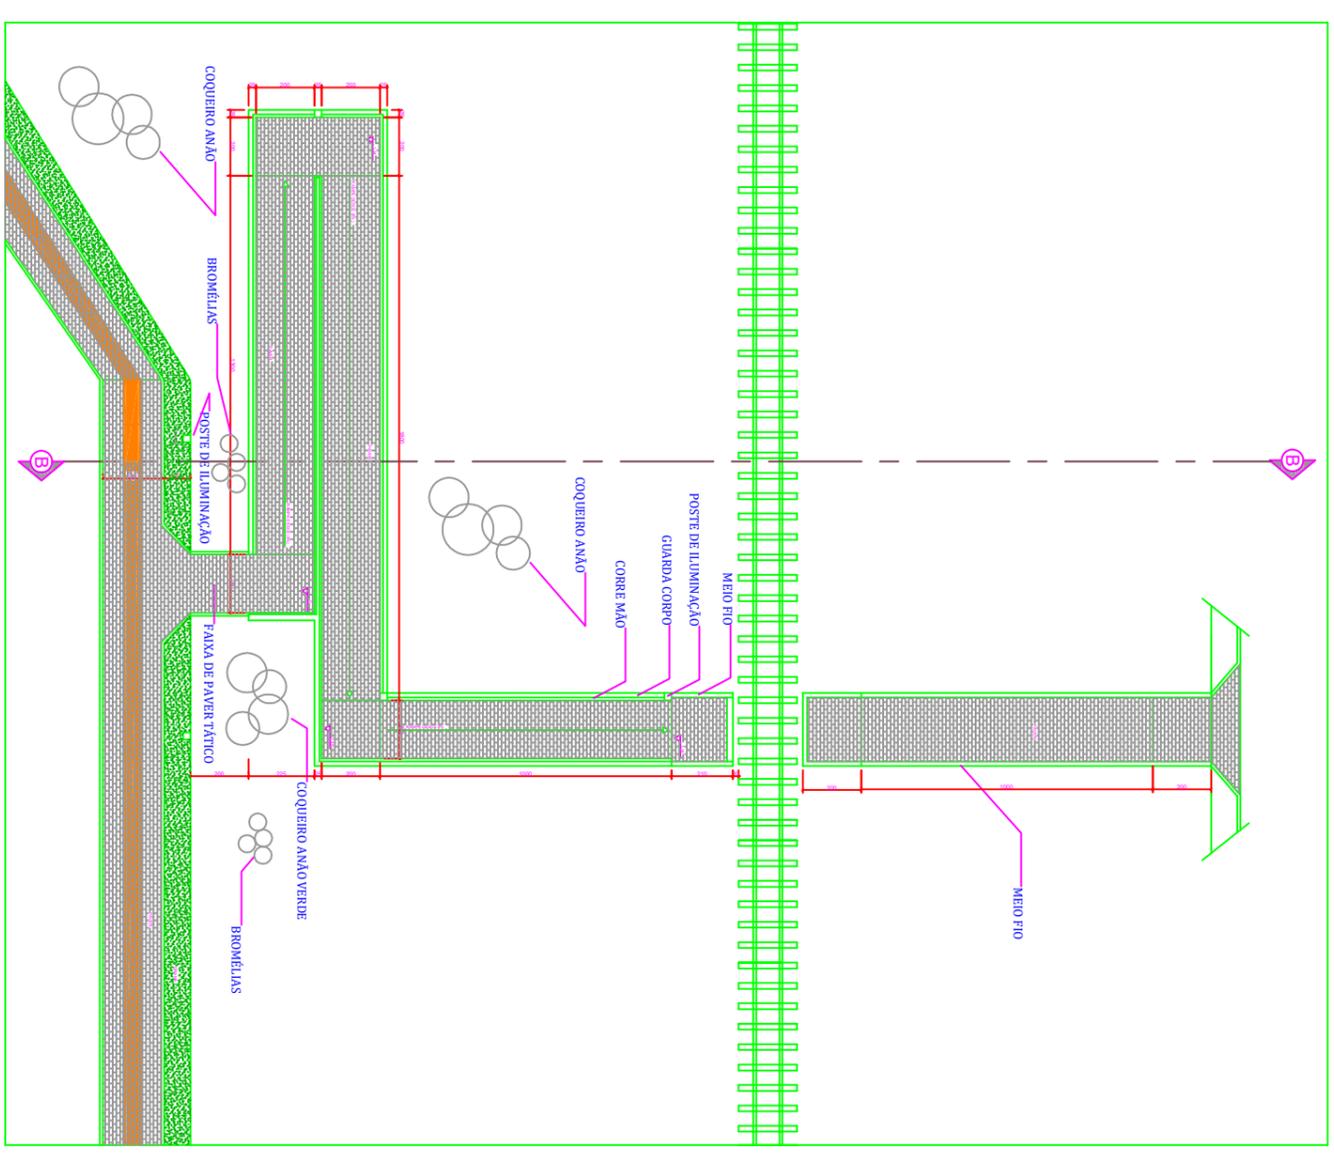

PLANTA BAIXA
ESCALA - 1:100

ARCHO

ARQUITETURA CONSTRUÇÃO E INCORPORAÇÃO

EVANDRO HISO SALGADO-AR

CNPJ: 16.547.840/0001-70 - Rua Manoel Antonio dos Santos, N.º 1155 - Santa Mariana - PR

CNPJ: 16.547.840/0001-70 - Rua Manoel Antonio dos Santos, N.º 1155 - Santa Mariana - PR

CNPJ: 16.547.840/0001-70 - Rua Manoel Antonio dos Santos, N.º 1155 - Santa Mariana - PR

ASSUNTO:	PRANÇIA
PROJETO DE ARQUITETURA PAISAGÍSTICA	TR3-01
TÍTULO DA OBRA:	
PROJETO TRAVESSIA DE NÍVEL PARA PEDESTRE III	
Proprietário:	
PREFEITURA MUNICIPAL DE SANTA MARIANA	
Local:	
RUA LIBERATO SPAGOLLA, QUADRAS 25, 33 E 34	
LOCALIZAÇÃO SEM ESCALA:	
ÁREAS:	149,20 M2
PAVIMENTO CINZA:	
TOTAL:	149,20 M2
PROJETISTA:	
ARQUITETO EVANDRO HISO SALGADO - ARQUITETO CUIA 1789-7	
CNPJ: 16.547.840/0001-70	
RUA MANOEL ANTONIO DOS SANTOS, N.º 1155 - SANTA MARIANA - PR	
AUTOR DO PROJETO:	
EVANDRO HISO SALGADO - ARQUITETO CUIA 1789-7	
CNPJ: 16.547.840/0001-70	
RUA MANOEL ANTONIO DOS SANTOS, N.º 1155 - SANTA MARIANA - PR	
PROJETISTA:	
PREFEITURA MUNICIPAL DE SANTA MARIANA - PR	
CNPJ: 16.547.840/0001-70	
RUA MANOEL ANTONIO DOS SANTOS, N.º 1155 - SANTA MARIANA - PR	
INTERIO DO PROJETO:	
EVANDRO HISO SALGADO - ARQUITETO CUIA 1789-7	
CNPJ: 16.547.840/0001-70	
RUA MANOEL ANTONIO DOS SANTOS, N.º 1155 - SANTA MARIANA - PR	
INTERIO DO PROJETO:	
EVANDRO HISO SALGADO - ARQUITETO CUIA 1789-7	
CNPJ: 16.547.840/0001-70	
RUA MANOEL ANTONIO DOS SANTOS, N.º 1155 - SANTA MARIANA - PR	



PLANTA BAIXA DA TRAV. II
ESCALA 1:100