

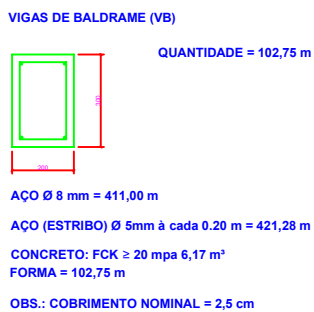
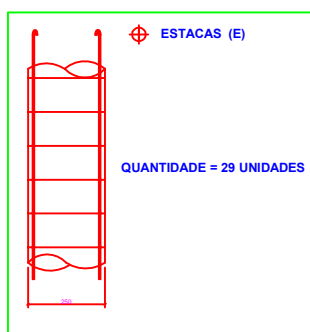
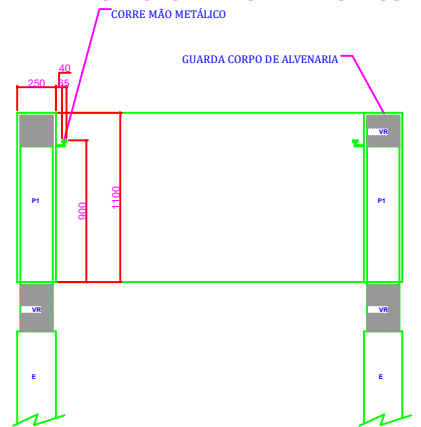
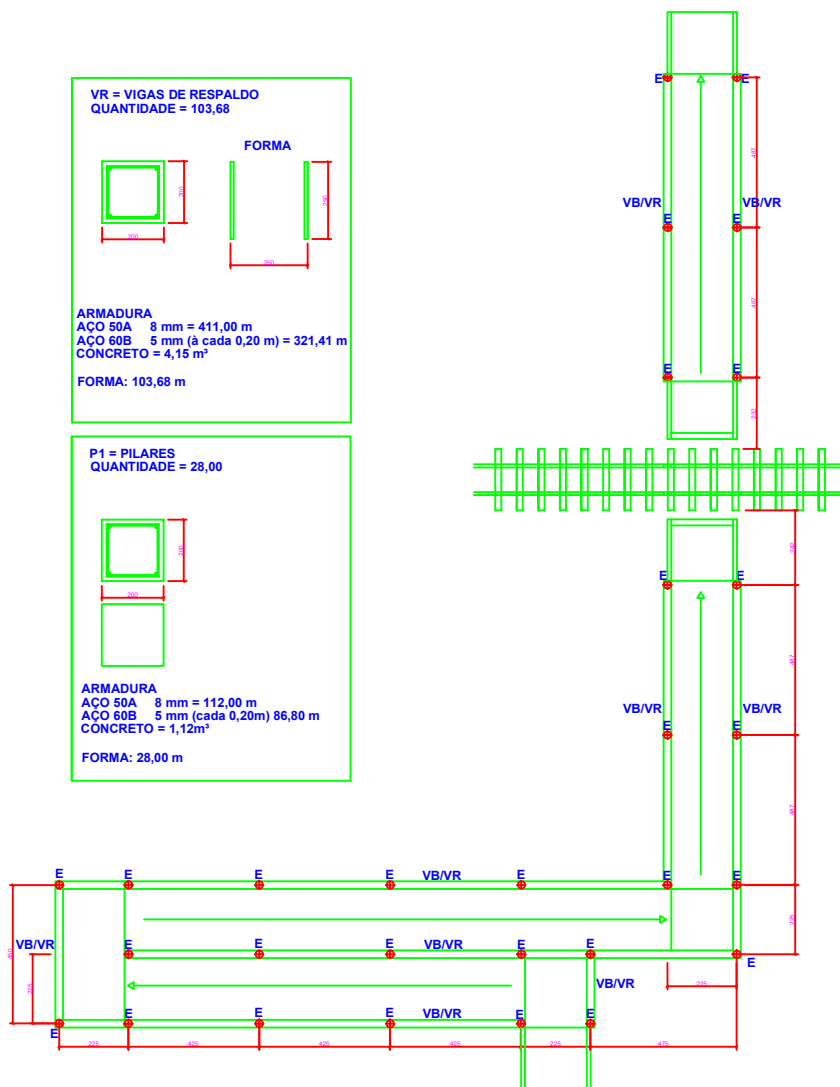


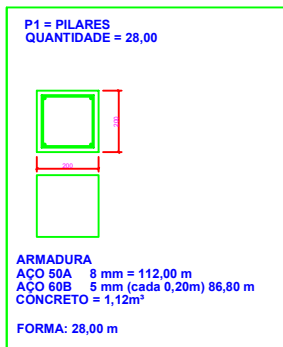

RESUMO AÇO CA 50-60			
AÇO	BITOLA MM	COMPRIMENTO	PESO KG
60 B	5 mm	829,49	124,43
50 A	8 mm	934,00	373,60
PESO TOTAL 60B			124,43 Kg
PESO TOTAL 50B			373,60 Kg
RESUMO CONCRETO / FORMA			
CONCRETO FCK 20 MPA =			11,44 m³
FORMA			24,16 m²

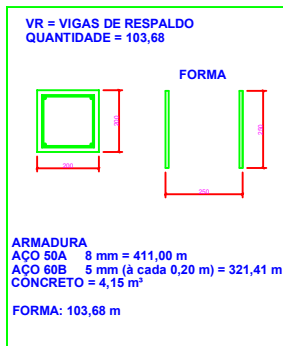

ARCHO ARQUITETURA CONSTRUÇÃO E INCORPORAÇÃO EVANDRO ELSO SALGADO-ME							
CNPJ: 19.534.236/0001-79 Ins. Mun. 00003155 Rua Alberto Spagolla, 188 - Fone (43) 9115-1155	email: archoevandro@gmail.com Cep: 86359-000 Santa Mariana-PR						
ASSUNTO: PROJETO ESTRUTURAL	PRANCHA T3-02						
TÍTULO DA OBRA: PROJETO TRAVESSIA DE NÍVEL PARA PEDESTRE III							
Proprietário: PREFEITURA MUNICIPAL DE SANTA MARIANA							
Local: RUA LIBERATO SPAGOLLA, QUADRA 25, 33 e 34							
LOCALIZAÇÃO SEM ESCALA:	<table border="1"> <tr> <td>ÁREAS:</td> <td></td> </tr> <tr> <td>PAVER CINZA:</td> <td>149,20 M2</td> </tr> <tr> <td>TOTAL:</td> <td>149,20 M2</td> </tr> </table>	ÁREAS:		PAVER CINZA:	149,20 M2	TOTAL:	149,20 M2
ÁREAS:							
PAVER CINZA:	149,20 M2						
TOTAL:	149,20 M2						
	PROPRIETÁRIO PREFEITURA MUNICIPAL DE SANTA MARIANA - PR CNPJ: 75.392.019/0001-20 RUA: ANTONIO MANOEL DOS SANTOS, N° 151-SANTA MARIANA - PR						
	AUTOR DO PROJETO EVANDRO ELSO SALGADO - ARQUITETO CAU A 71897-9 RG: 4.390.270 IFP RJ CPF: 039.462.231-68 RUA: ALBERTO SPAGOLLA, 188 - SANTA MARIANA - PR						
PLANTA BAIXA - ESCALA 1:100							
DETALHE - ESCALA 1:20							
EXECUÇÃO DE OBRA EVANDRO ELSO SALGADO - ARQUITETO CAU A 71897-9 RG: 4.390.270 IFP RJ CPF: 039.462.231-68 RUA: ALBERTO SPAGOLLA, 188 - SANTA MARIANA - PR							