

- LEGENDA
- EXAUSTOR COM DUTO FLEXÍVEL
 - EXAUSTOR AXIAL
 - COIFA DE EXAUSTÃO PARA FÓSSO DE 80 BOCAS
 - TUBULAÇÃO DE PASSAGEM DO AR DE EXAUSTÃO
 - AÇO E ABRAÇADERA DE DUTO PARA TUBULAÇÃO VERTICAL DE EXAUSTÃO
 - PONTO DE FORÇA PARA O EXAUSTOR
 - INTERRUPTOR SIMPLES









02	JANEIRO 2017	Atualização: APROVADO 2015.
01	JULHO 2016	Adequação: quarto de aula e banheiro frontal, sanitários infantis 1 e 2, altura da grade, mobiliário e equipamento, altura da cenefa nos sanitários, cor dos pontos dos soldos e altura da porta PAJ.
Nº	DATA	DESCRIÇÃO
CONTROLE DE REVISÕES		
Adequação: do gradil e quadro de corrimão no corredor, do dutos hidrantes e extintores, adequação da altura da grade.		

FNDE
Fundação Nacional
de Desenvolvimento
da Educação

Ministério da
Educação

PROJETO PADRÃO - FNDE

PROPRIETÁRIO:		
ENDEREÇO:		
MUNICÍPIO - UF:		
PROPRIETÁRIO		
RESP. TÉCNICO		
AUTOR DO PROJETO		
DUFO		
OBSERVAÇÕES:		
PROGRAMA PROINFÂNCIA - PROJETO TIPO 1		
COORDENAÇÃO		
CGEST - Coordenação Gerial de Infraestrutura Educativa		
PROJETO DE SISTEMA DE EXAUSTÃO PLANTA BAIXA, CORTES E DETALHES COZINHA e BANHEIROS		
EEX		
REVISÃO		
FOLHETO A1 (841x594)		
R01		
R02		
ESCALA: 1/25		
DATA: 01/01/2017		

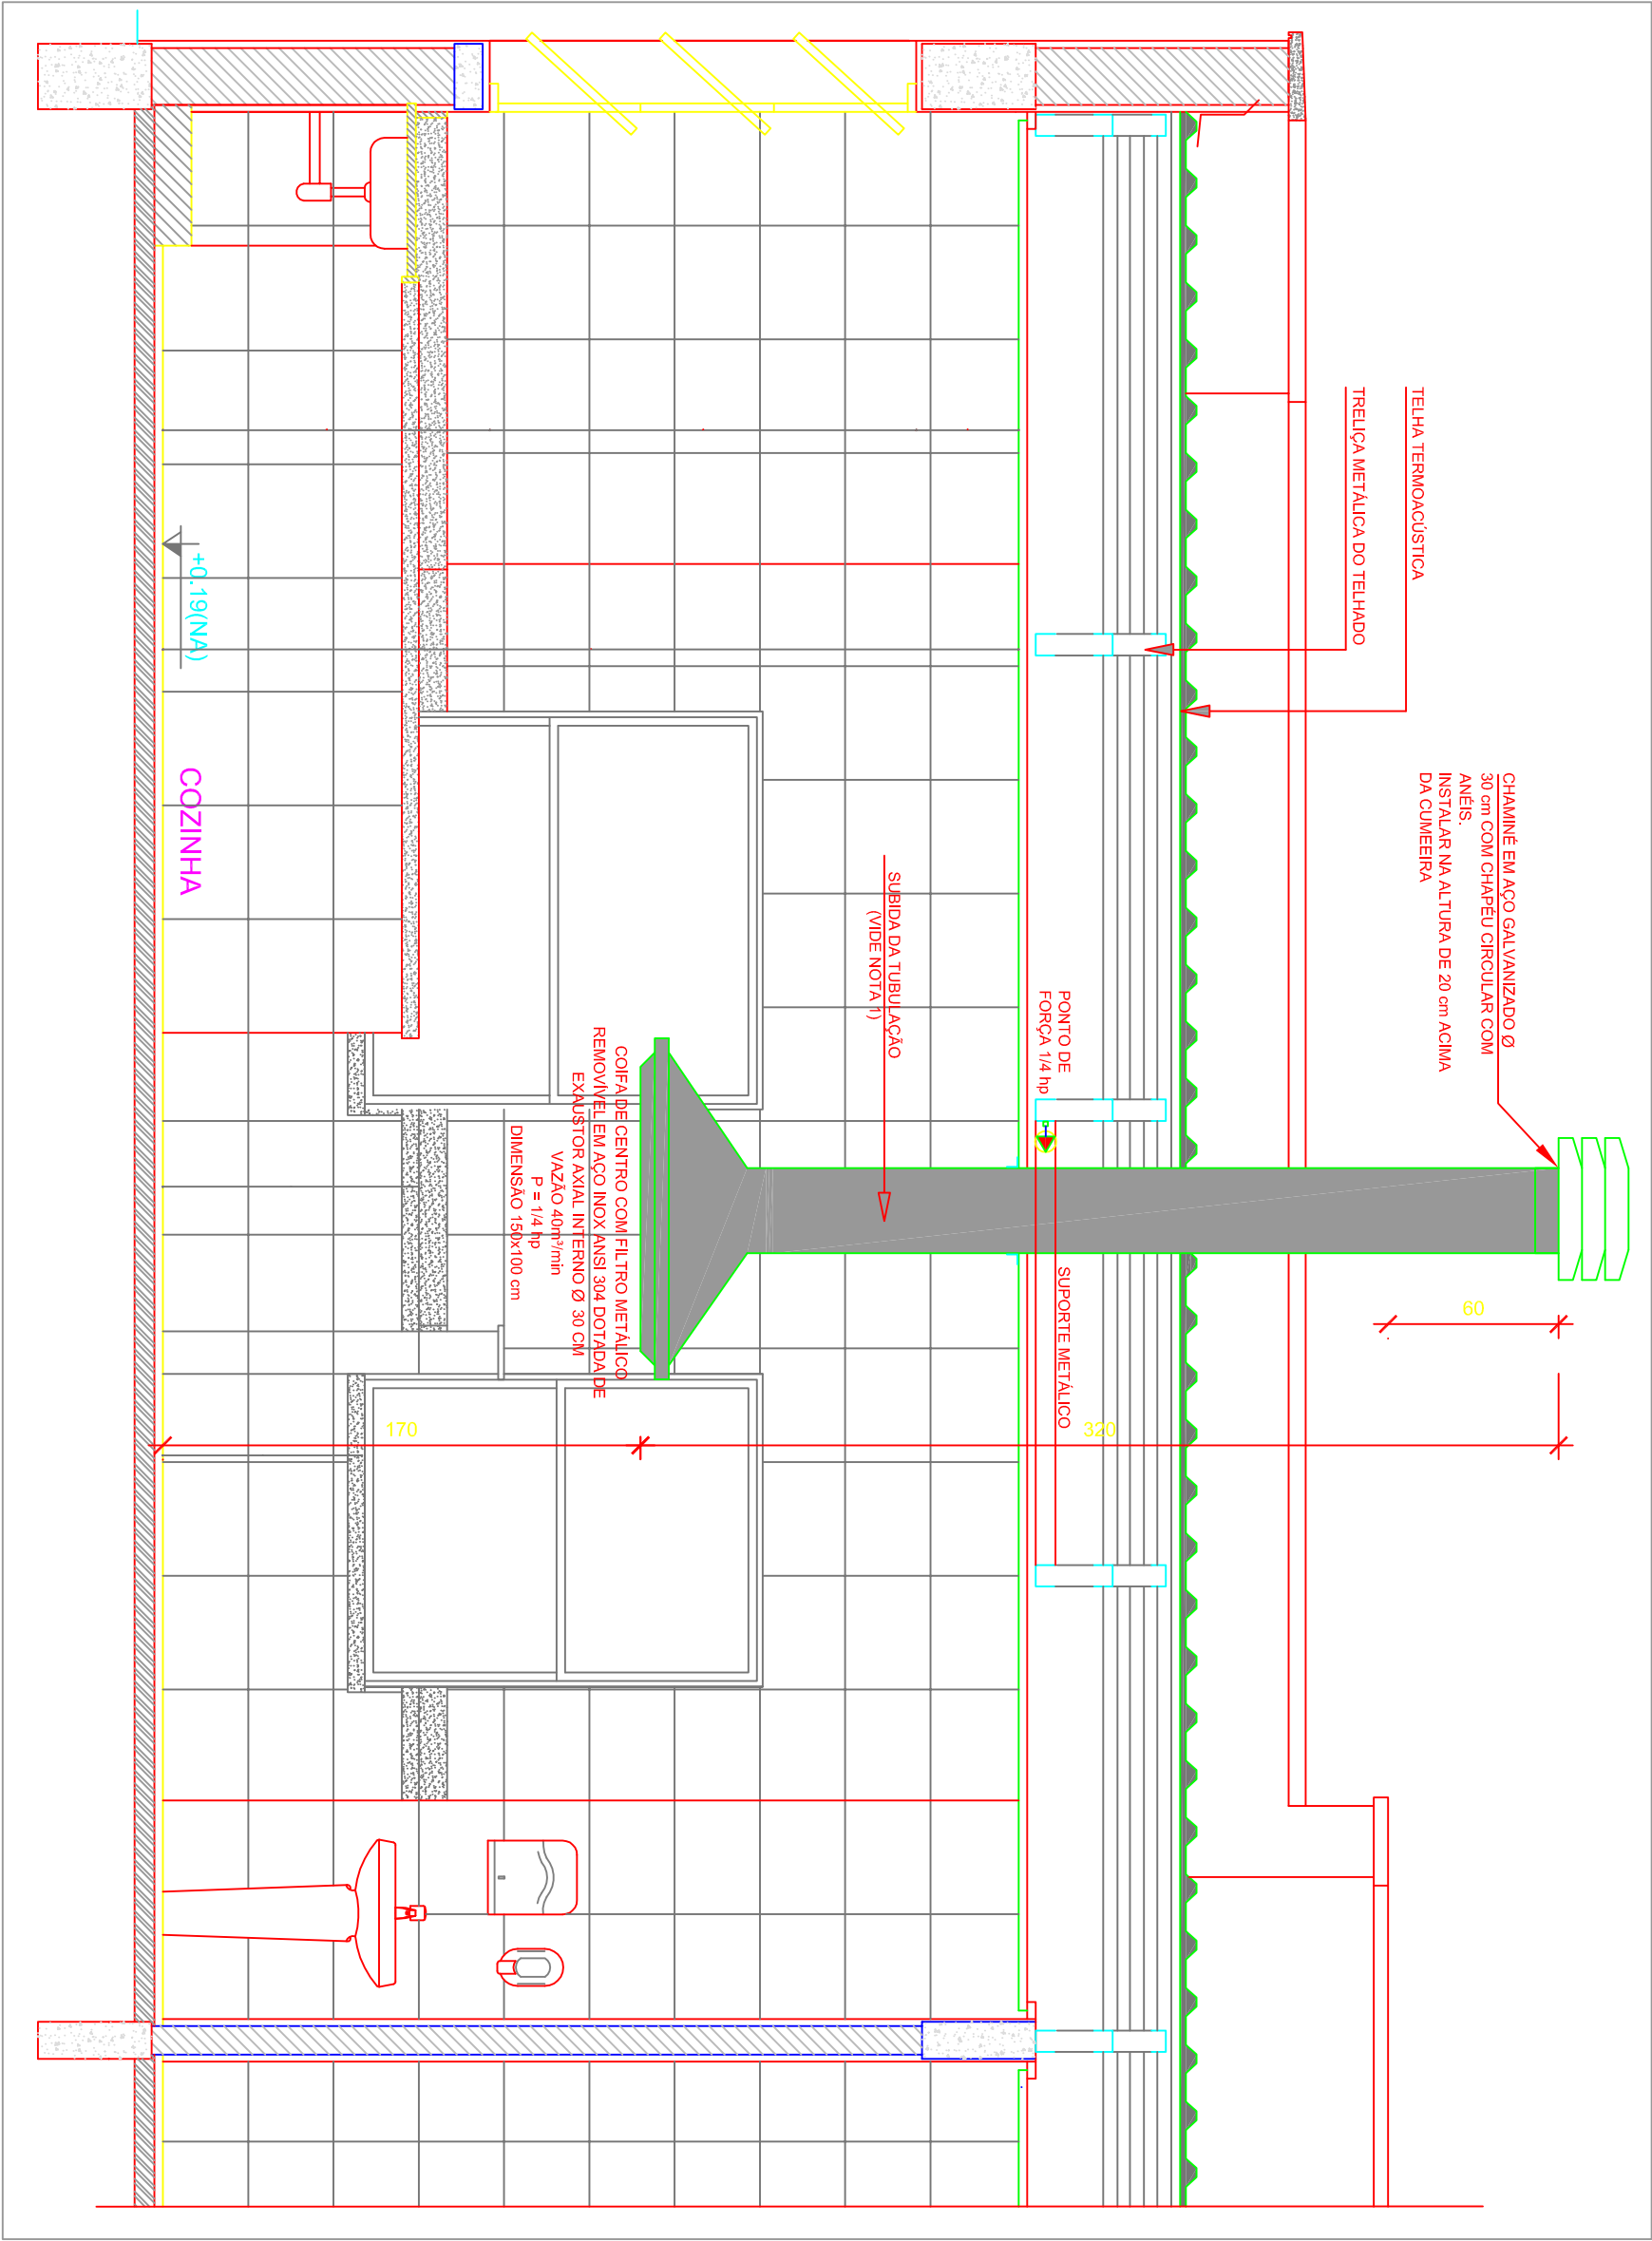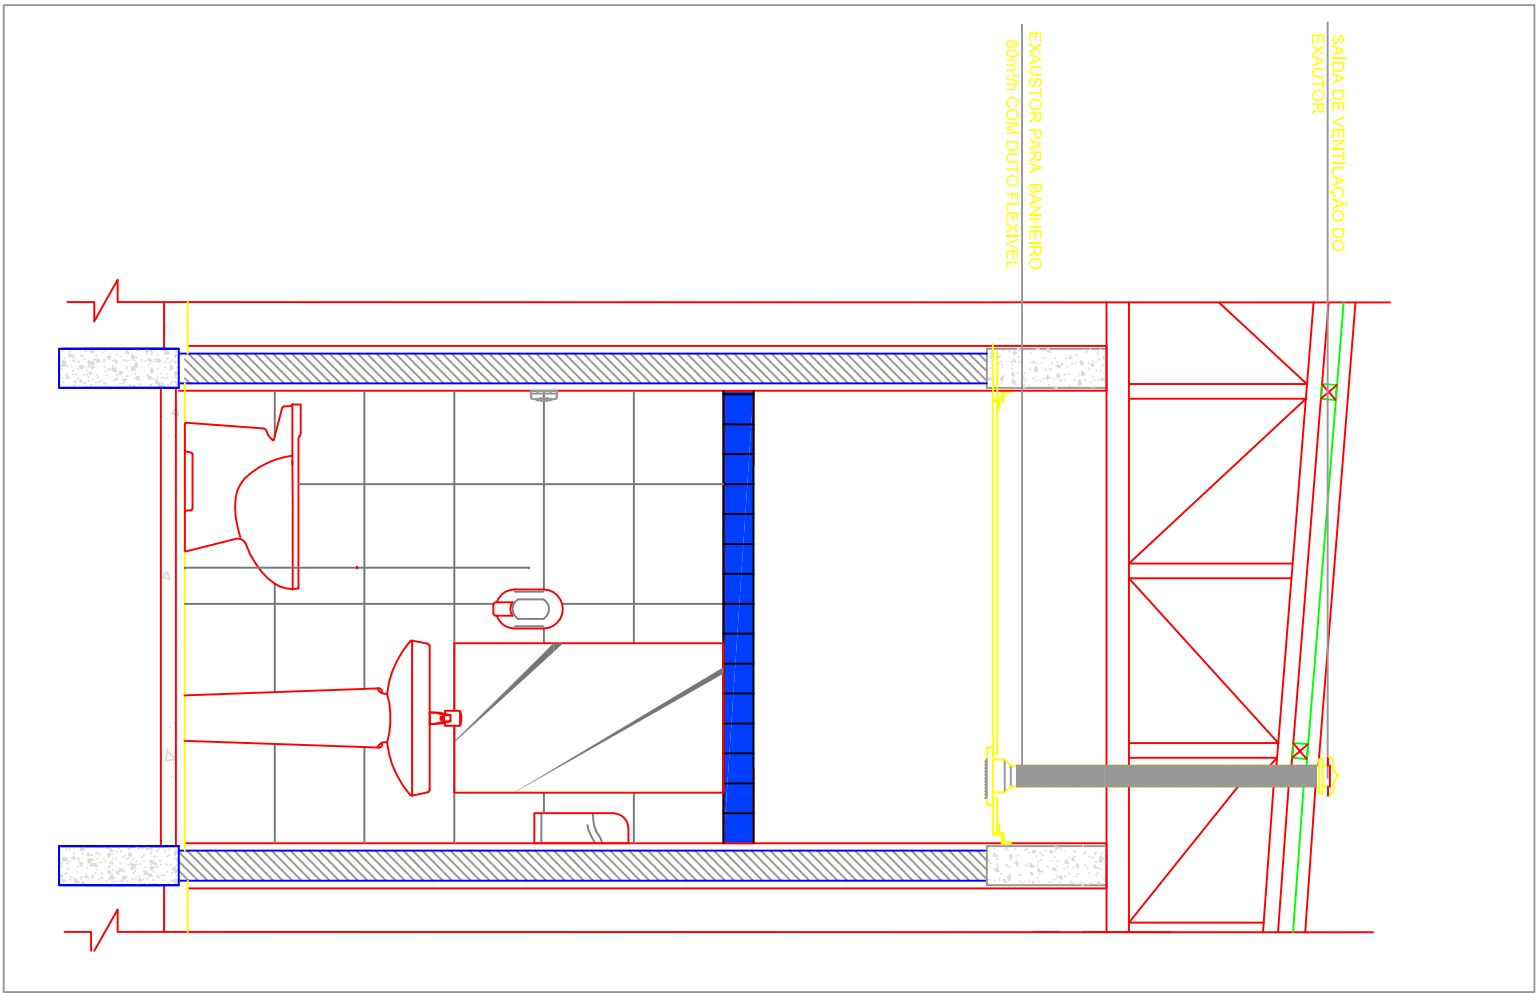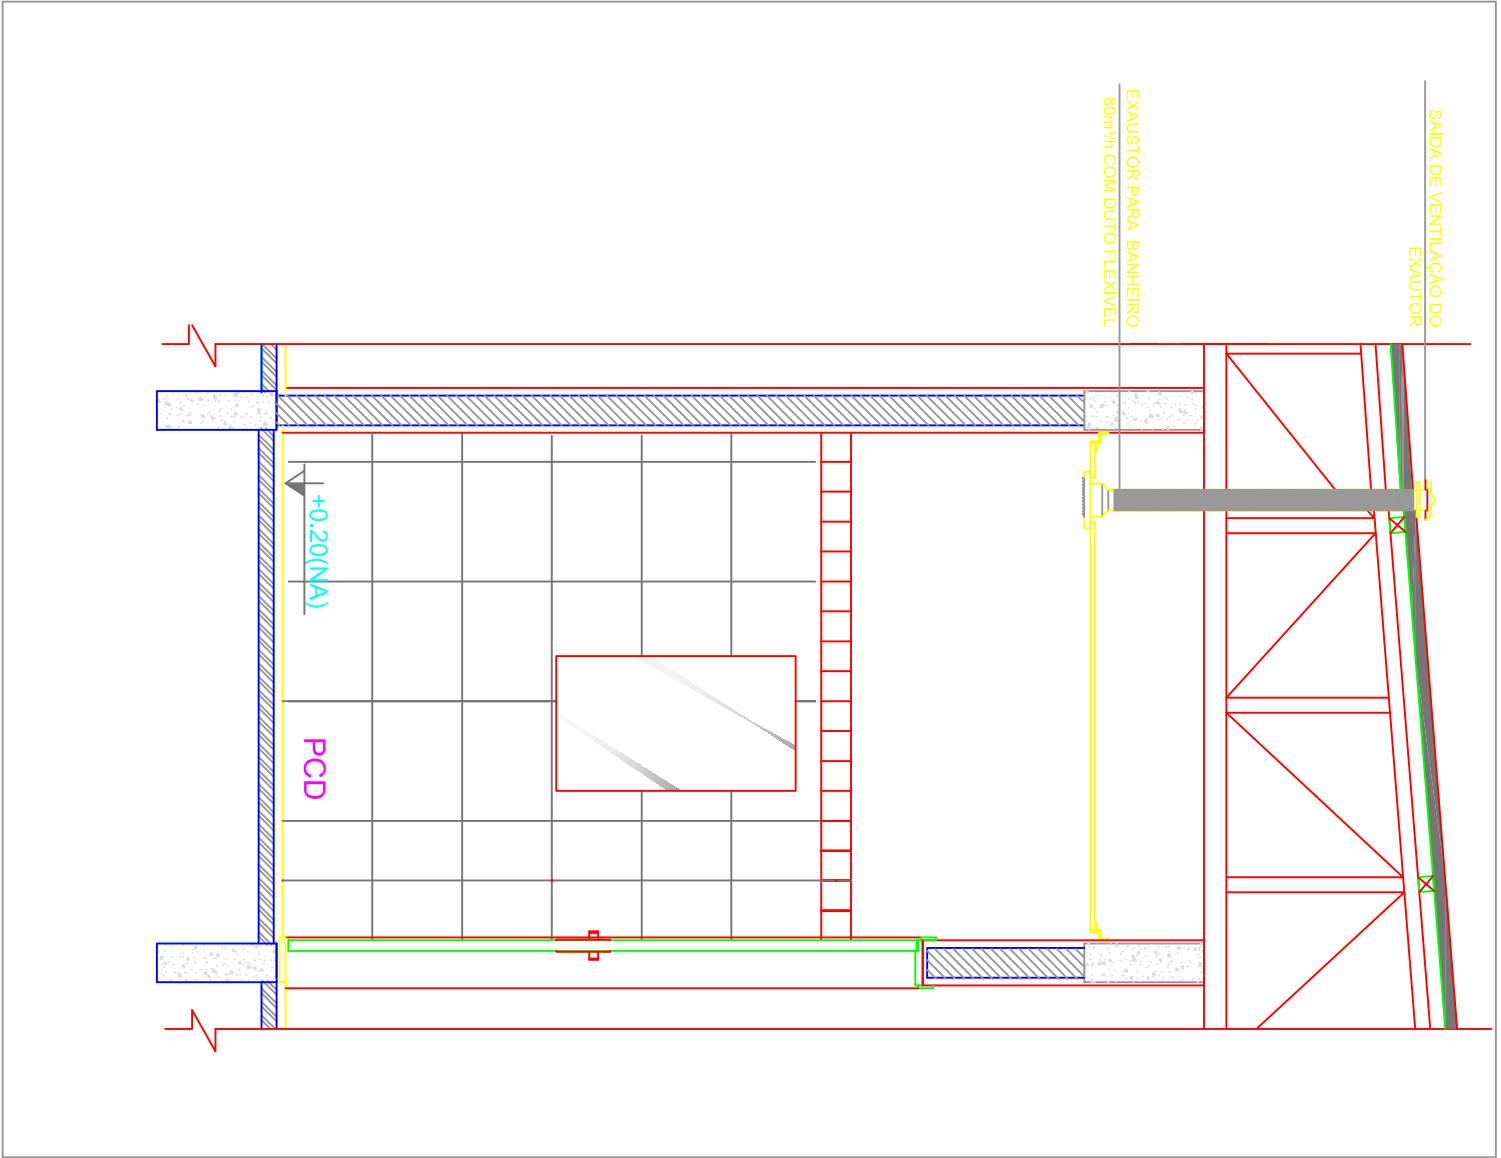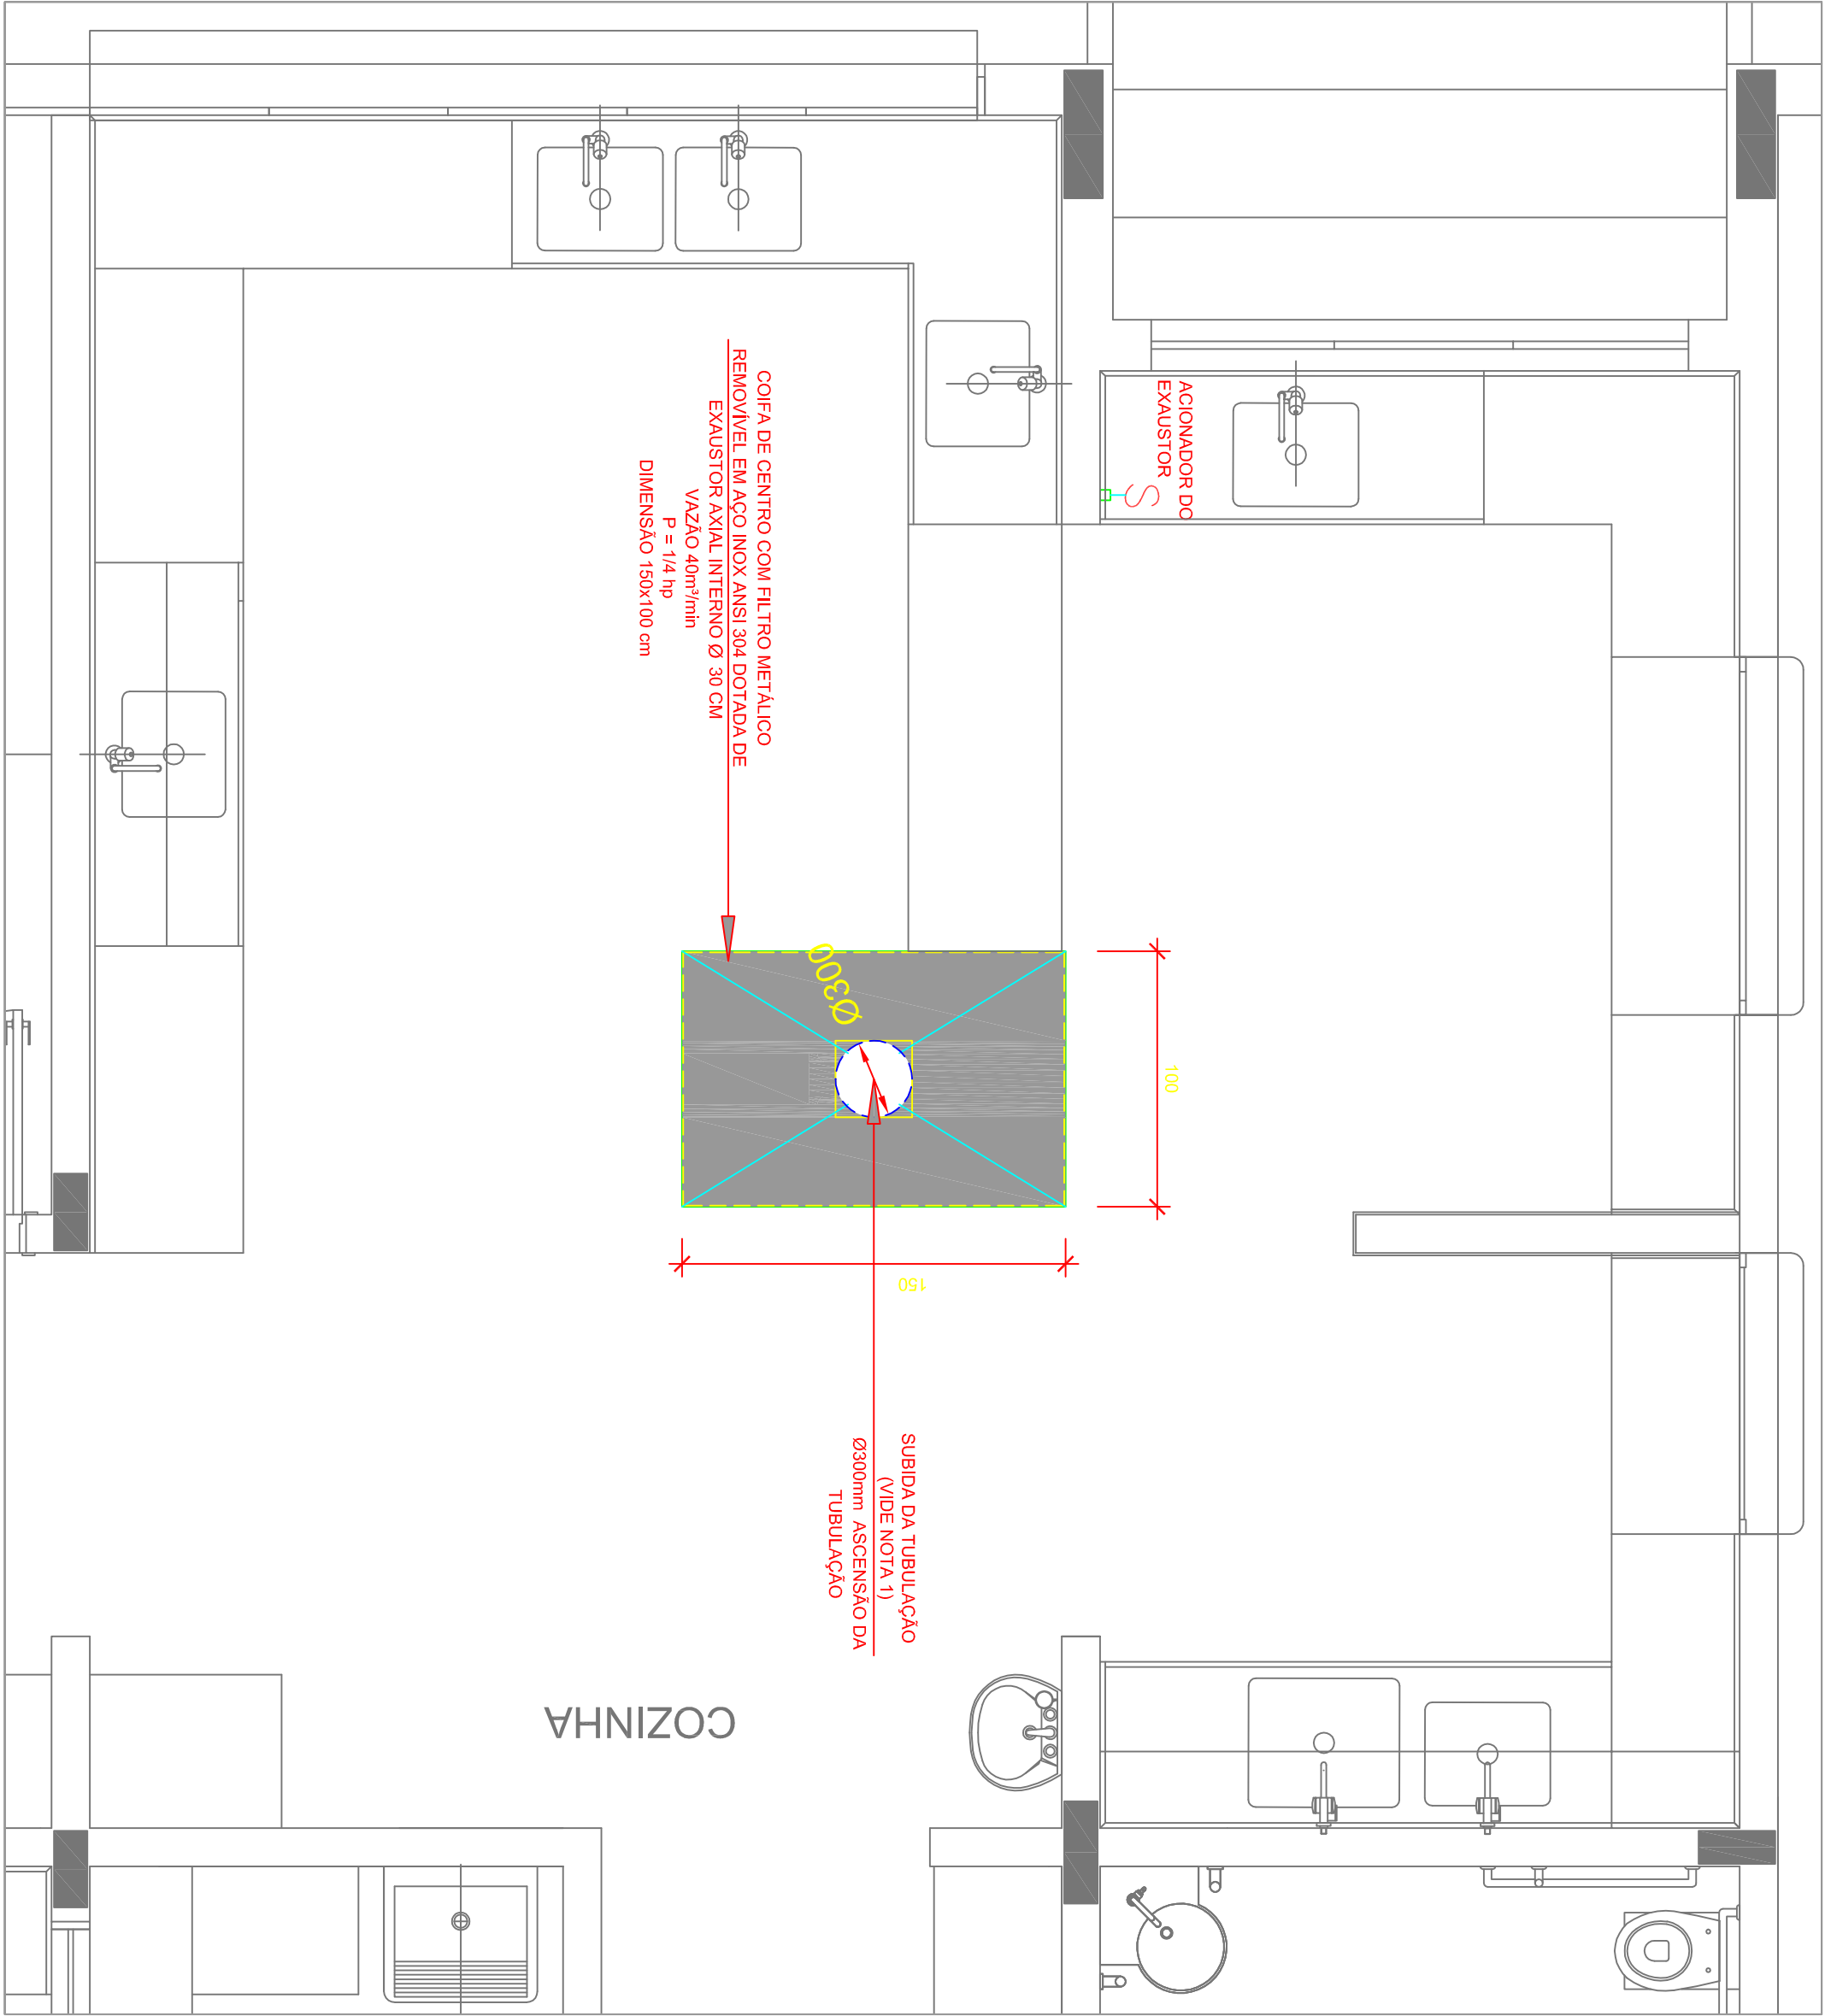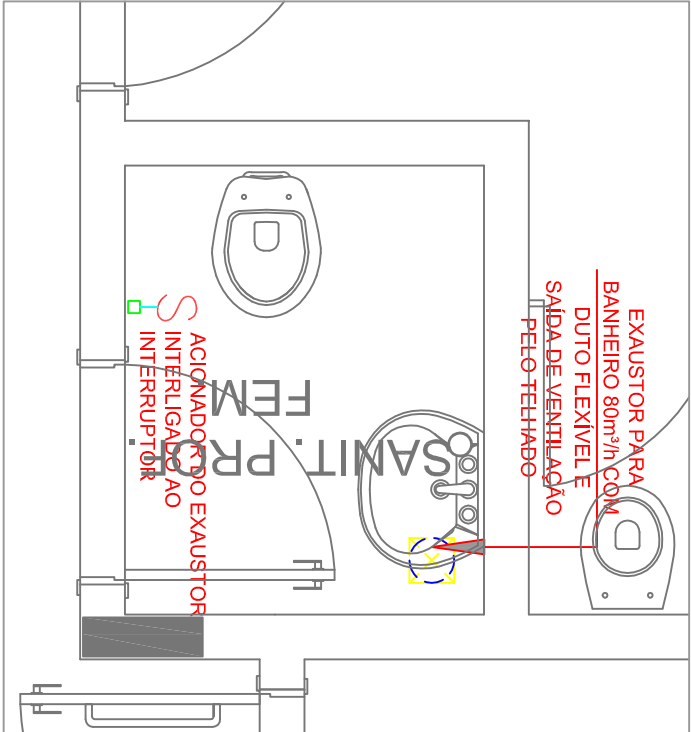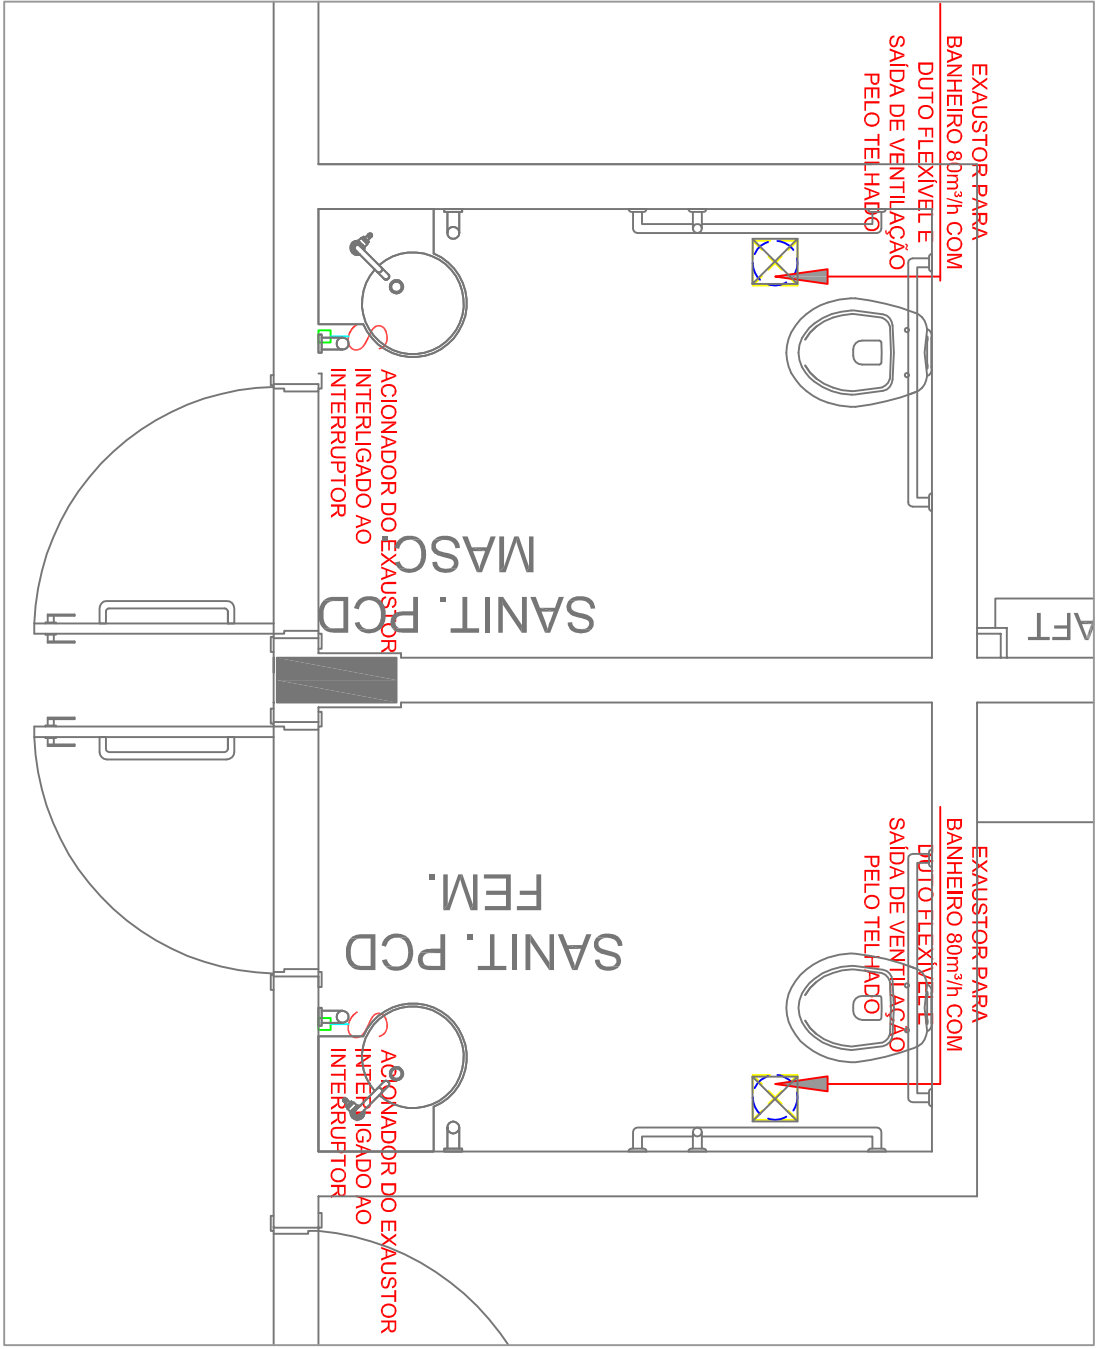

2 DETALHE - TUBULAÇÃO VERTICAL E EQUIPAMENTO

4 DETALHE - TUBULAÇÃO VERTICAL

5 EXAUSTÃO - SANIT. PROFESSORES

3 EXAUSTÃO - PCD FEMININO E MASCULINO

6 DETALHE - TUBULAÇÃO VERTICAL

- NOTAS TÉCNICAS
- PONTO DE SUBIDA DA TUBULAÇÃO SOBRE DA COIFA DIRETAMENTE ATRAVESSANDO O FORRO DE GESSO ATÉ A SAÍDA NO TELHADO.
 - EXAUSTORES: - EXAUSTORES DE ACOMPANHAMENTO DO EXAUSTOR DA COZINHA, SEM POR INTERRUPTOR SIMPLES CONFORME PROJETO. NO CASO DOS BANHEIROS O ACOMPANHAMENTO SERÁ INTERRUPTOR AO CIRCUITO DE ILUMINAÇÃO (MÁS DETALHES, VIDE PRANCHA DE INSTALAÇÕES ELÉTRICAS);
 - SAÍDA AO AMBIENTE EXTERNO: - A SAÍDA PARA O AMBIENTE EXTERNO, A TUBULAÇÃO DEVE ESTAR VOLTA EXCLUSIVAMENTE PARA ABERTURA, SEM RESTRIÇÕES OU DESVIO A SAÍDA DO AR;
 - FIXAÇÃO DAS ABRAÇADERAS NOS APOIOS: - A FIXAÇÃO DAS ABRAÇADERAS NOS APOIOS, AS ABRAÇADERAS DEVERÃO SER FIXADAS NAS BOCAS DO APOIO, COMO INDICADO NA PRANCHA DE DETALHES, SEM RESTRIÇÕES OU DESVIO A SAÍDA DO AR;
 - FIXAÇÃO DOS APOIOS: - A FIXAÇÃO DOS APOIOS NA TRELHA METÁLICA DEVERÁ SER FEITA POR MEIO DE "ORÇELHAS" DE AÇO CILÍNDRICO, ESPESURA 3 mm OU EQUIVALENTE, DE PREFERÊNCIA SENDO AS MESMAS CONECTADAS DE CORTES - A FIXAÇÃO DA "ORÇELHA" NA TRELHA METÁLICA, HAVERÁ A UTILIZAÇÃO DE PARAFUSO PHILLIPS AUTO ATARRAXANTE CABEÇA DE PANELA BITOLA 6 ou 8;
 - EXECUTAR ESTE PROJETO JUNTAMENTE COM O PROJETO DE ESTRUTURA METÁLICA, DE INSTALAÇÕES ELÉTRICAS E DAS AMPLIAÇÕES DAS ÁREAS;
- REFERÊNCIAS
- MEMORIAL DESCRITIVO E ESPECIFICAÇÕES TÉCNICAS;
 - PLANILHA DE QUANTITATIVOS;