




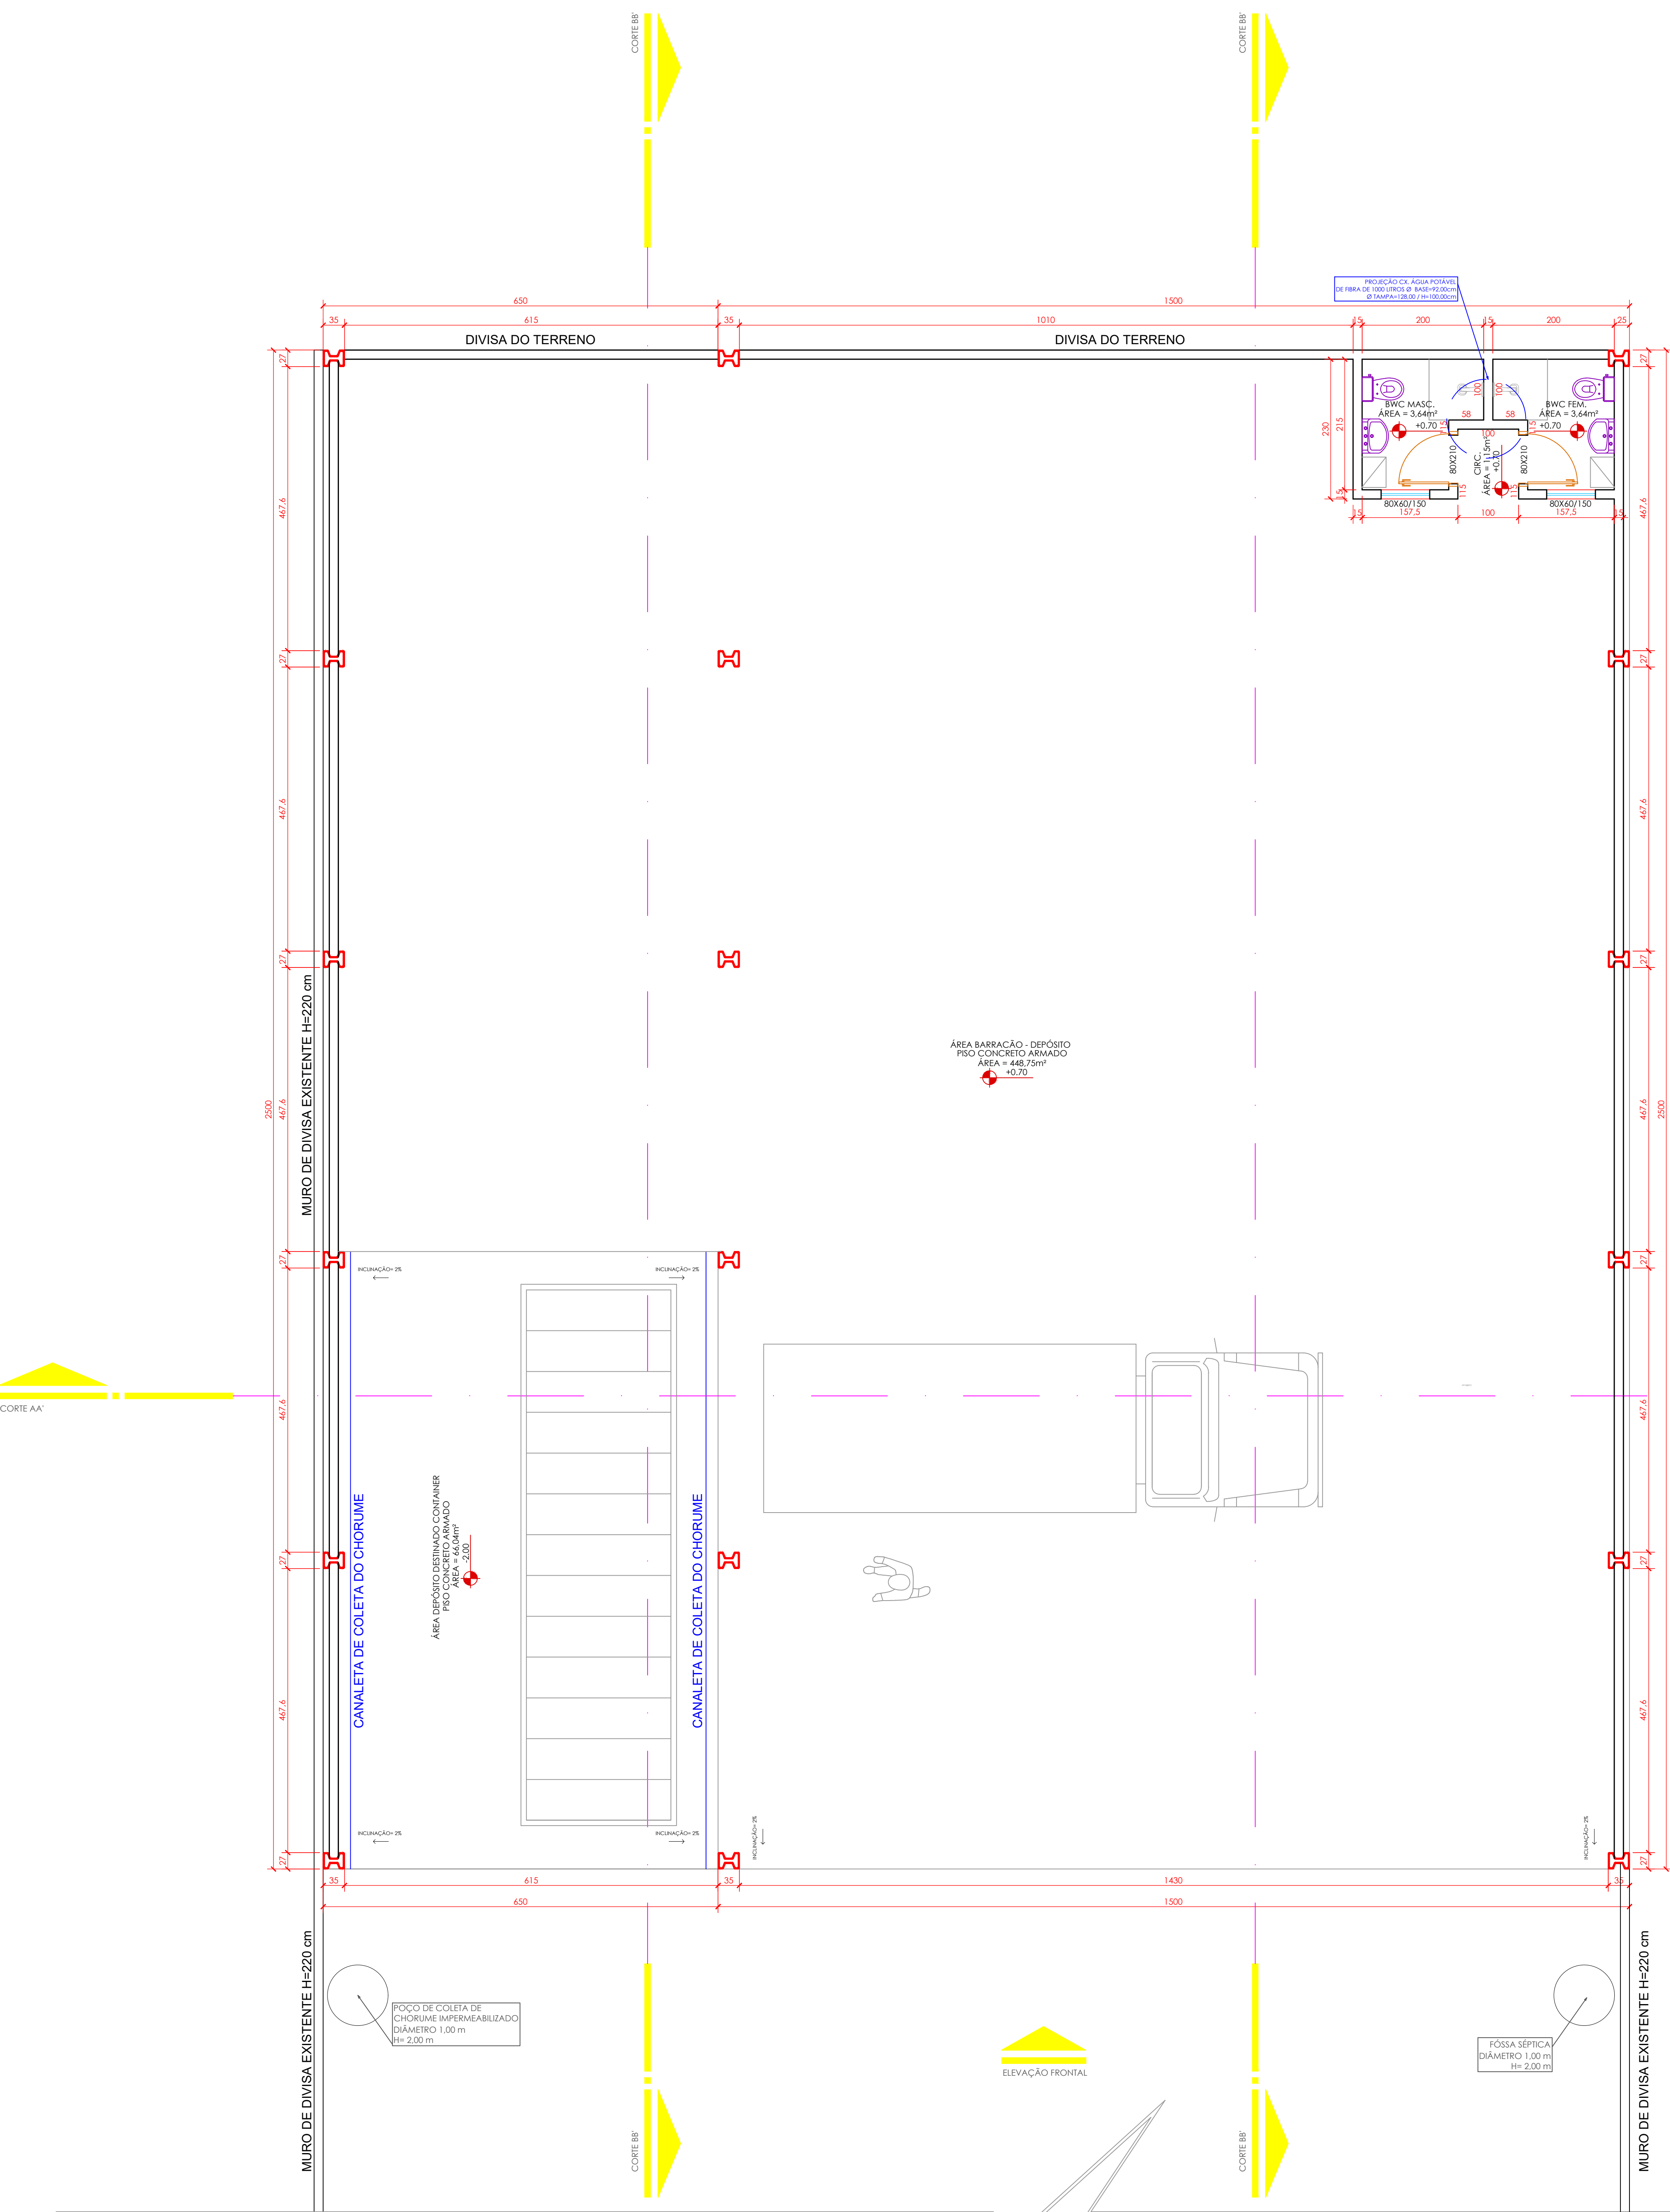

PLANTA BAIXA - LOCALIZAÇÃO DE PILARES
Área à edificar..... 536,53m².
ESCALA 1/50

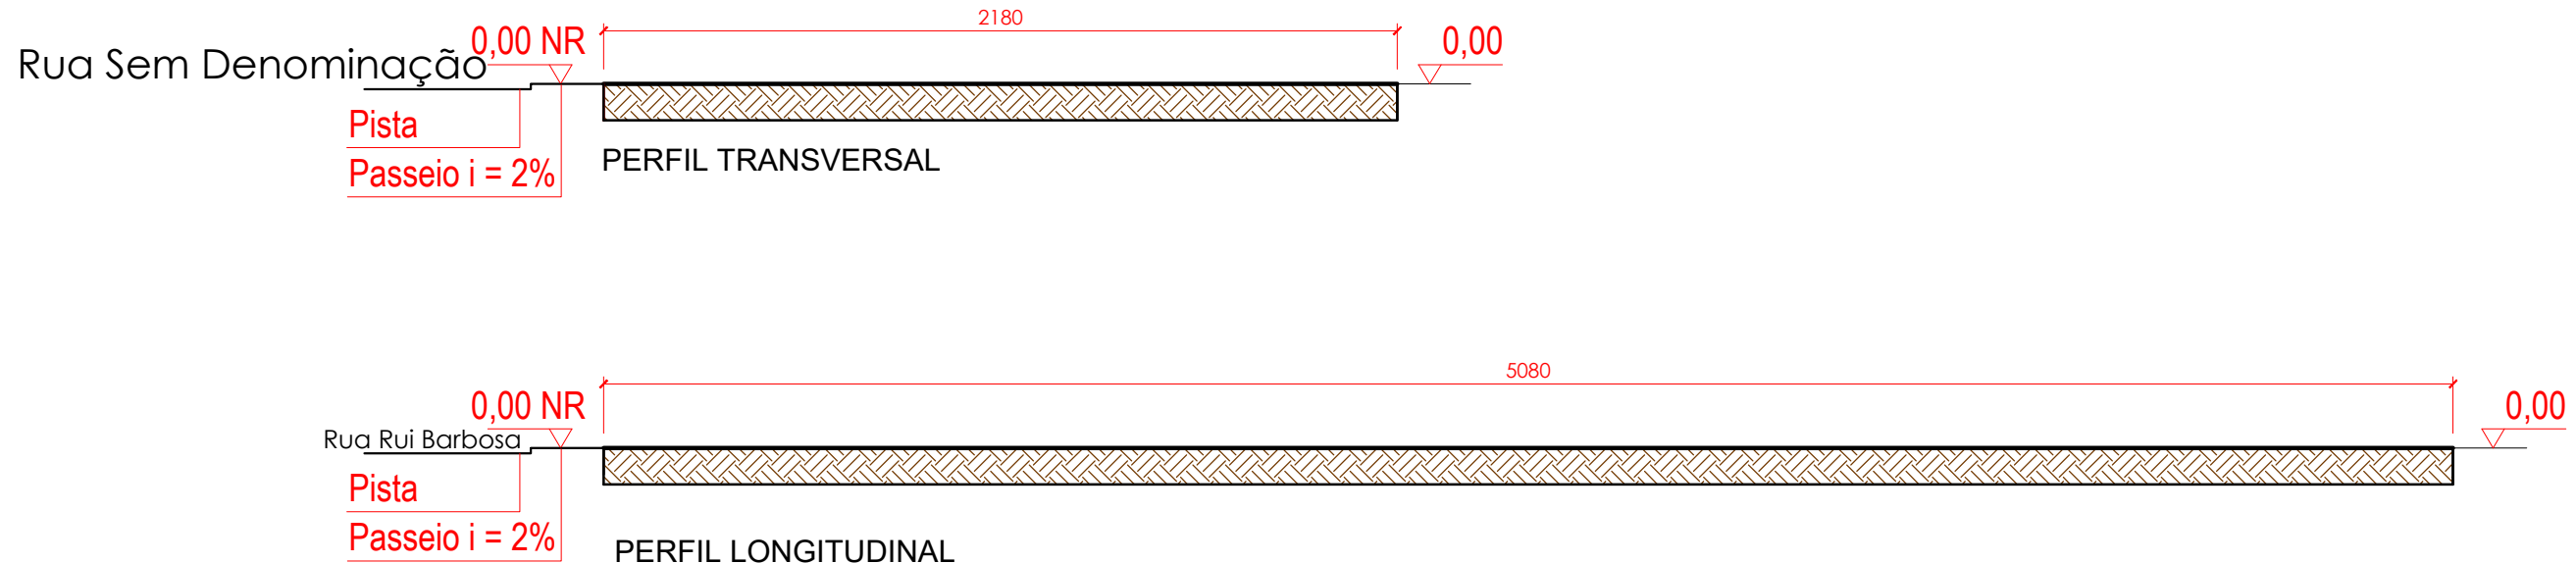

PERFÍS DO TERRENO
ESCALA 1/200

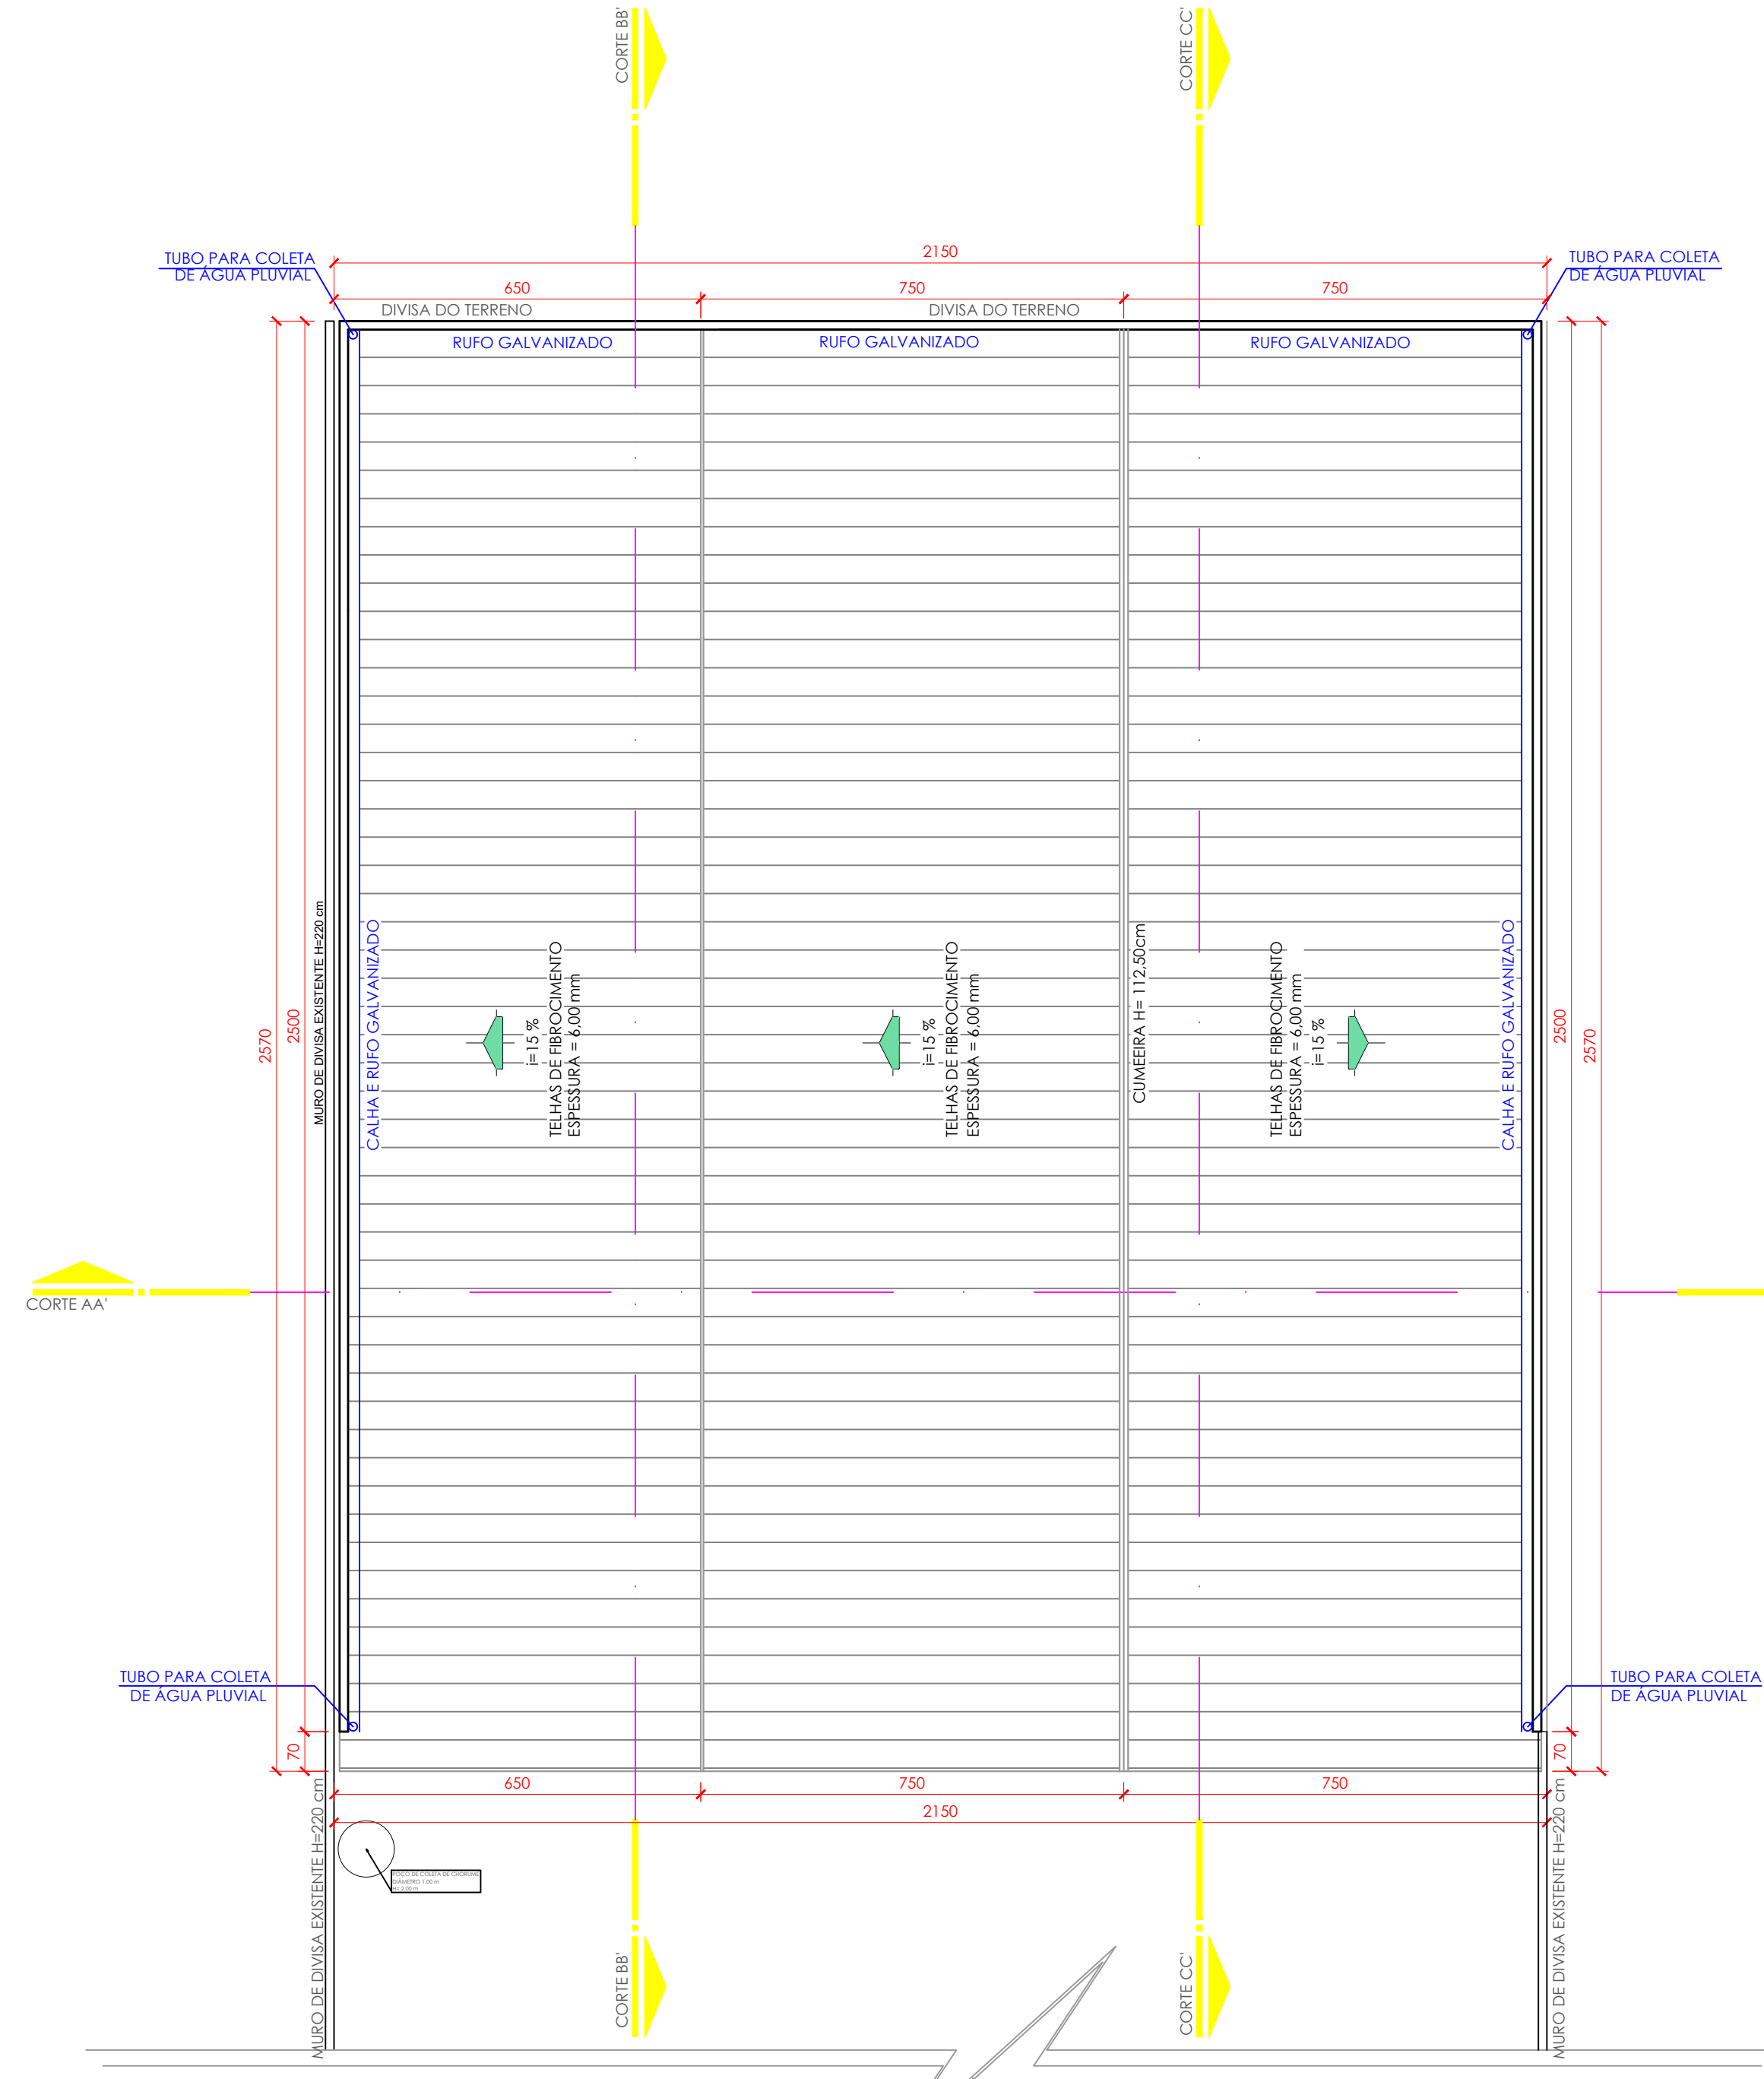

PLANTA DE COBERTURA
ESCALA 1/100

CARIMBOS DE APROVAÇÕES / ÓRGÃOS PÚBLICOS	
RESPONSÁVEL TÉCNICO: TIAGO SANSANA DE CRISTO ENGENHEIRO CIVIL CREA-PR 16844/O	PROPRIETÁRIO: O MUNICÍPIO DE IVAÍ - PR PREFEITO MUNICIPAL LUIZ ROBERTO PENTEADO
PREFEITURA MUNICIPAL DE IVAÍ	
FOLHA: 02/03	