


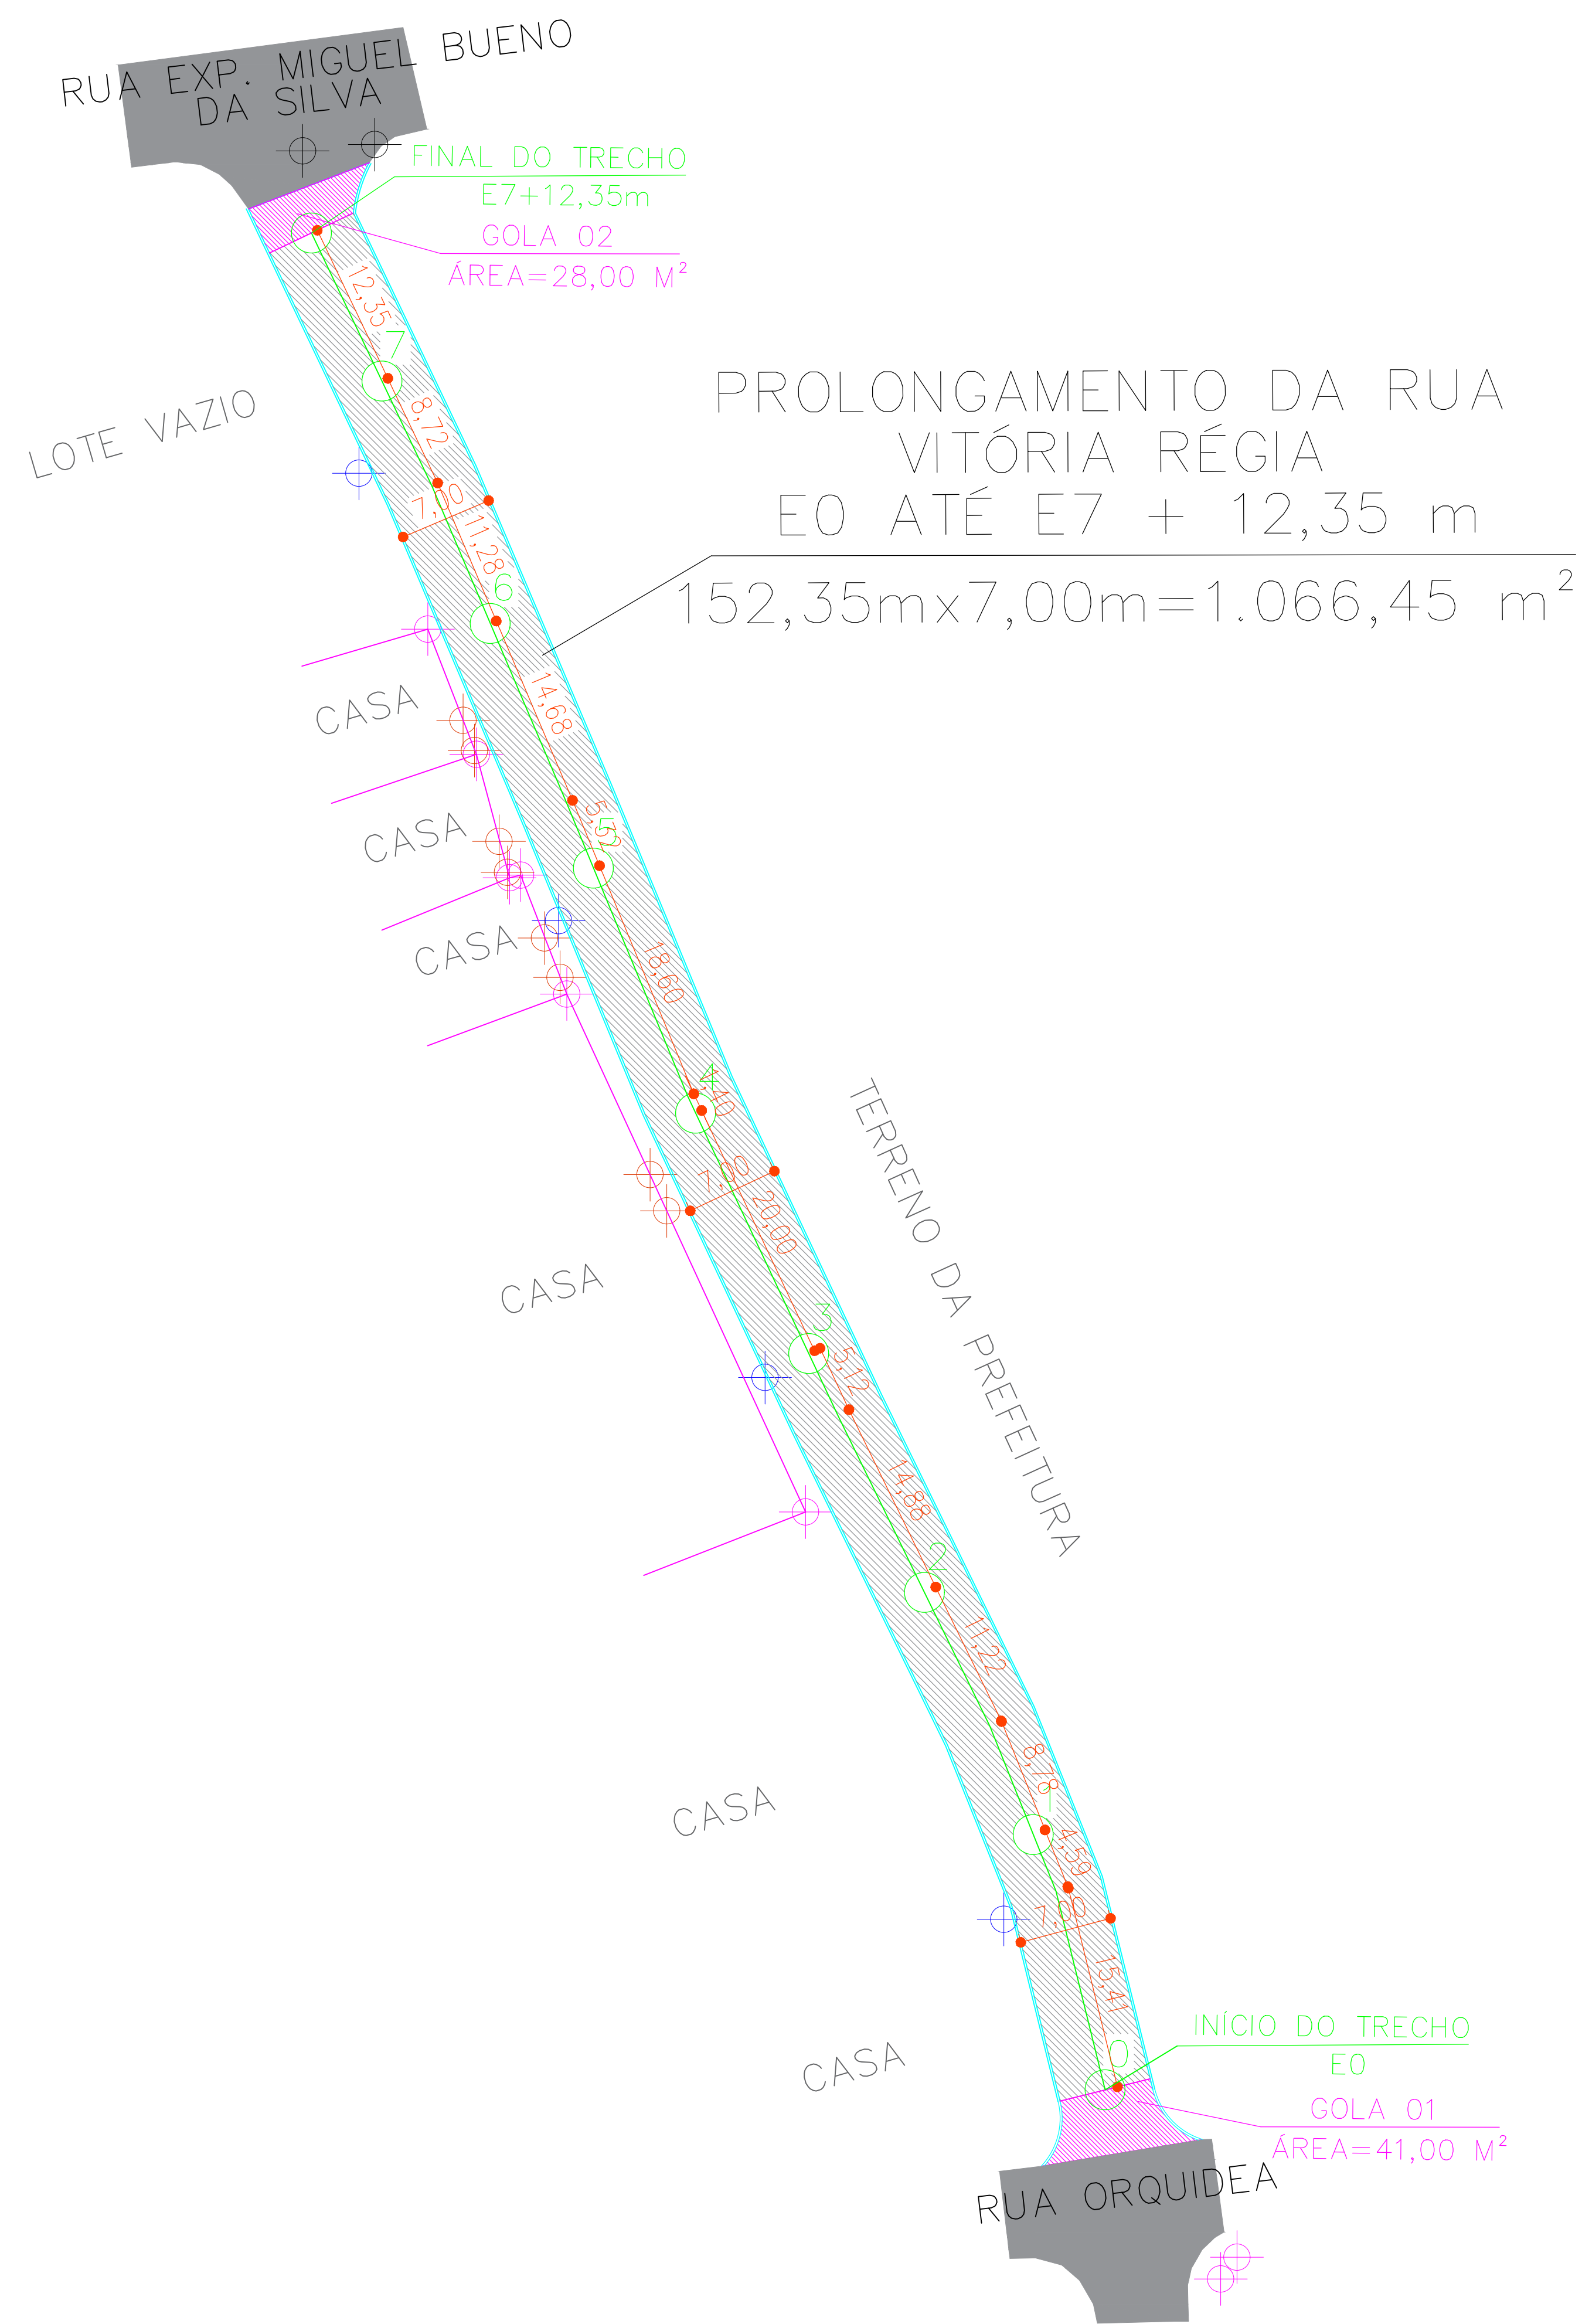

PLANTA BAIXA
PAVIMENTAÇÃO
SEM ESCALA

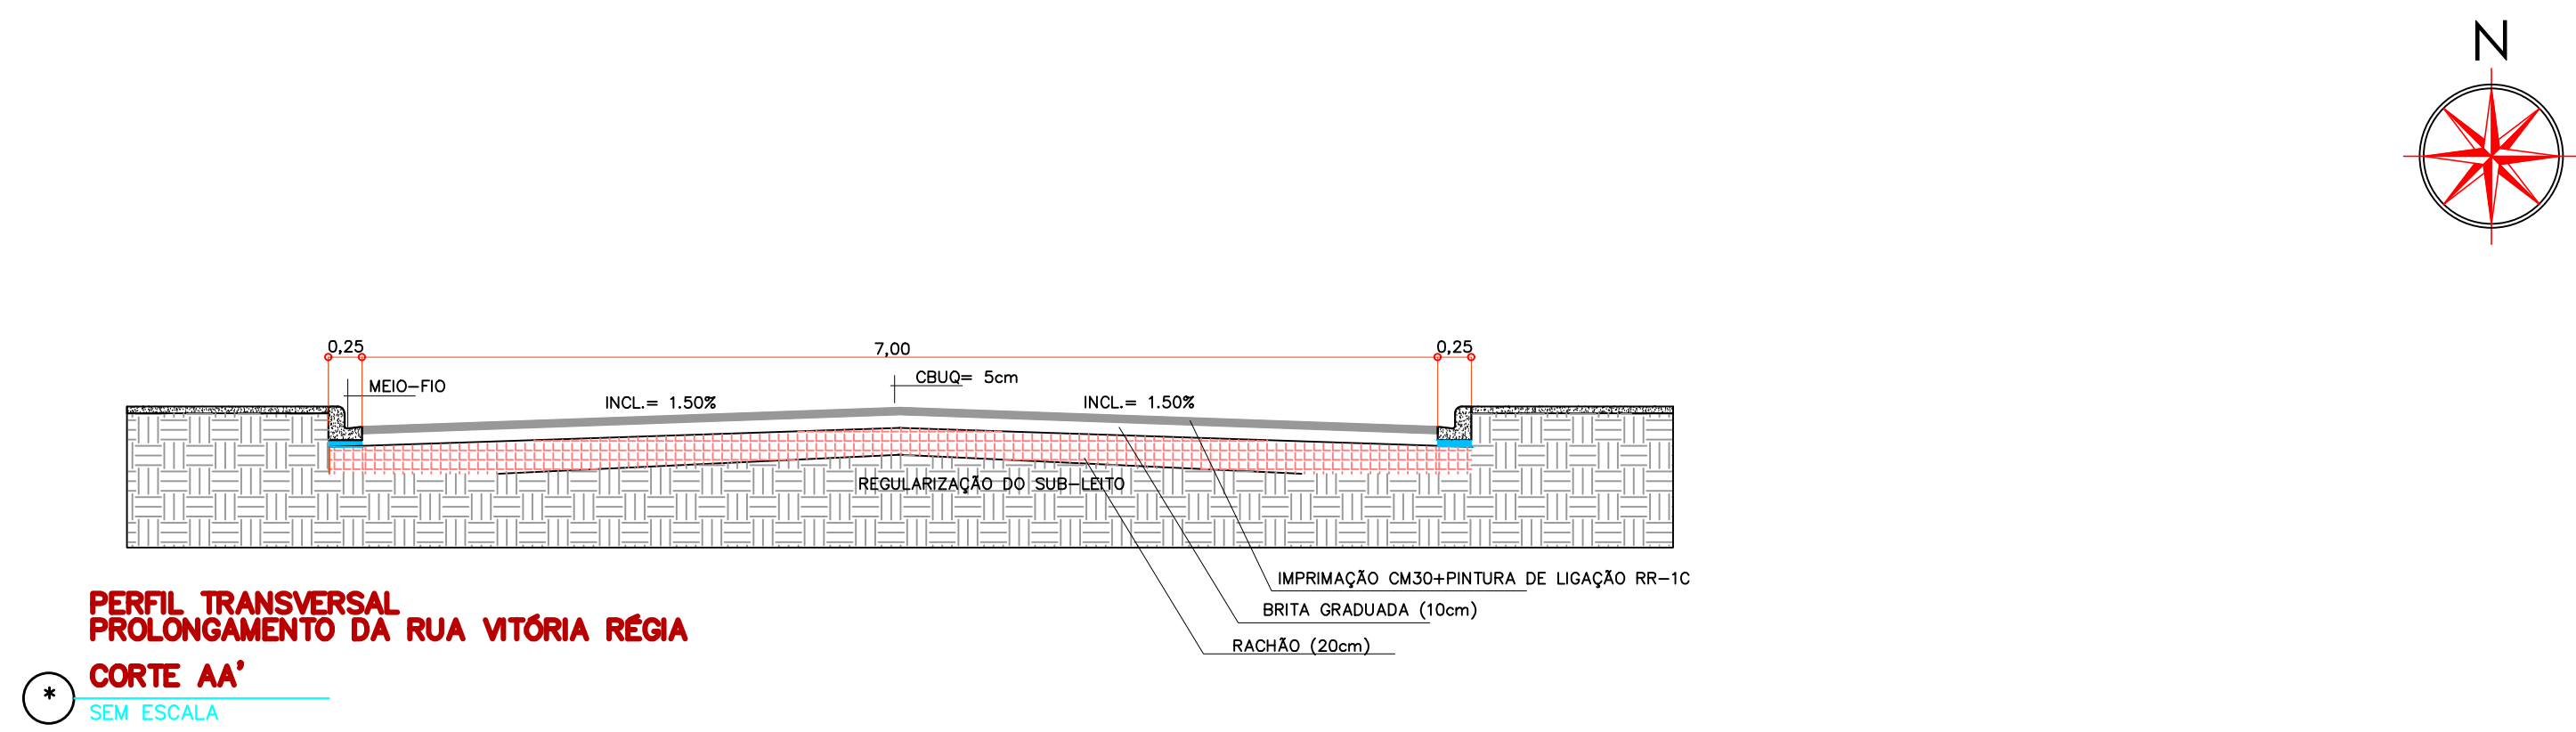
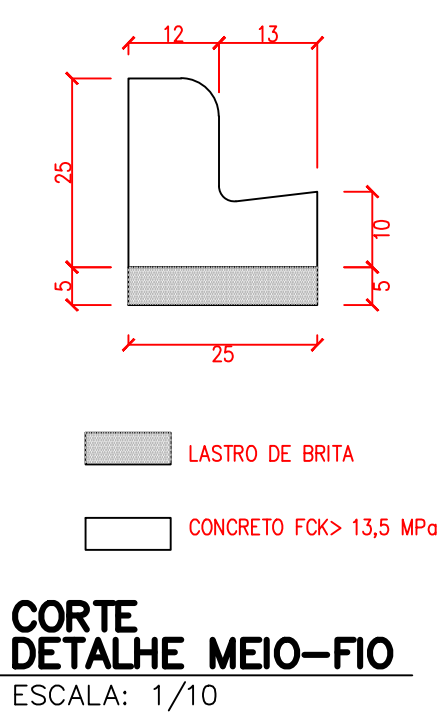


TABELA DE RESUMOS DAS RUAS				
RUAS	PAVIMENTAÇÃO	PAVIMENTAÇÃO "GOLA"	MEIO-FIO	CORDÃO
PROLONGAMENTO DA RUA VITÓRIA RÉGIA	152,35mx7,00m= 1.066,45 m²	GOLA 01 = 41,00 m² GOLA 02 = 28,00 m²	323,83 m	—
TOTAL	1.066,45 m²	69,00 m²	323,83 m	—
TOTAL		1.135,45 m²		

LEGENDA PAVIMENTAÇÃO	
	PAVIMENTAÇÃO ASFÁLTICA À EXECUTAR
	RUAS COM PAVIMENTAÇÃO ASFÁLTICA EXISTENTE
	RUAS SEM PAVIMENTAÇÃO ASFÁLTICA
	PAVIMENTAÇÃO GOLAS
	CORDÃO DE CONCRETO NO FINAL DA PAVIMENTAÇÃO
	MEIO-FIO LINEAR
	MEIO-FIO EXISTENTE
	ESTAQUEAMENTO DE 20 M

CONTRATO: 005/2021

PAVIMENTAÇÃO RUA VITÓRIA RÉGIA

RESPONSÁVEL TÉCNICO: JULIANE MACHADO RUIARO KUHN

PROPRIETÁRIO: PREFEITURA MUNICIPAL DE IVAÍ

OBRA: PAVIMENTAÇÃO ASFÁLTICA LOCAL: PROLONGAMENTO DA RUA VITÓRIA RÉGIA

REF: PLANTA BAIXA PAVIMENTAÇÃO, PERFIS TRANSVERSAIS, TABELAS E DETALHES

DATA: FEVEREIRO/2021

ARQUIVO: -

ESCALA: 1/500

UNIDADE: METRO

DESENHO: EDISLANE ZUBACZ

FOLHA: 02/03

PREFEITURA MUNICIPAL DE IVAÍ