



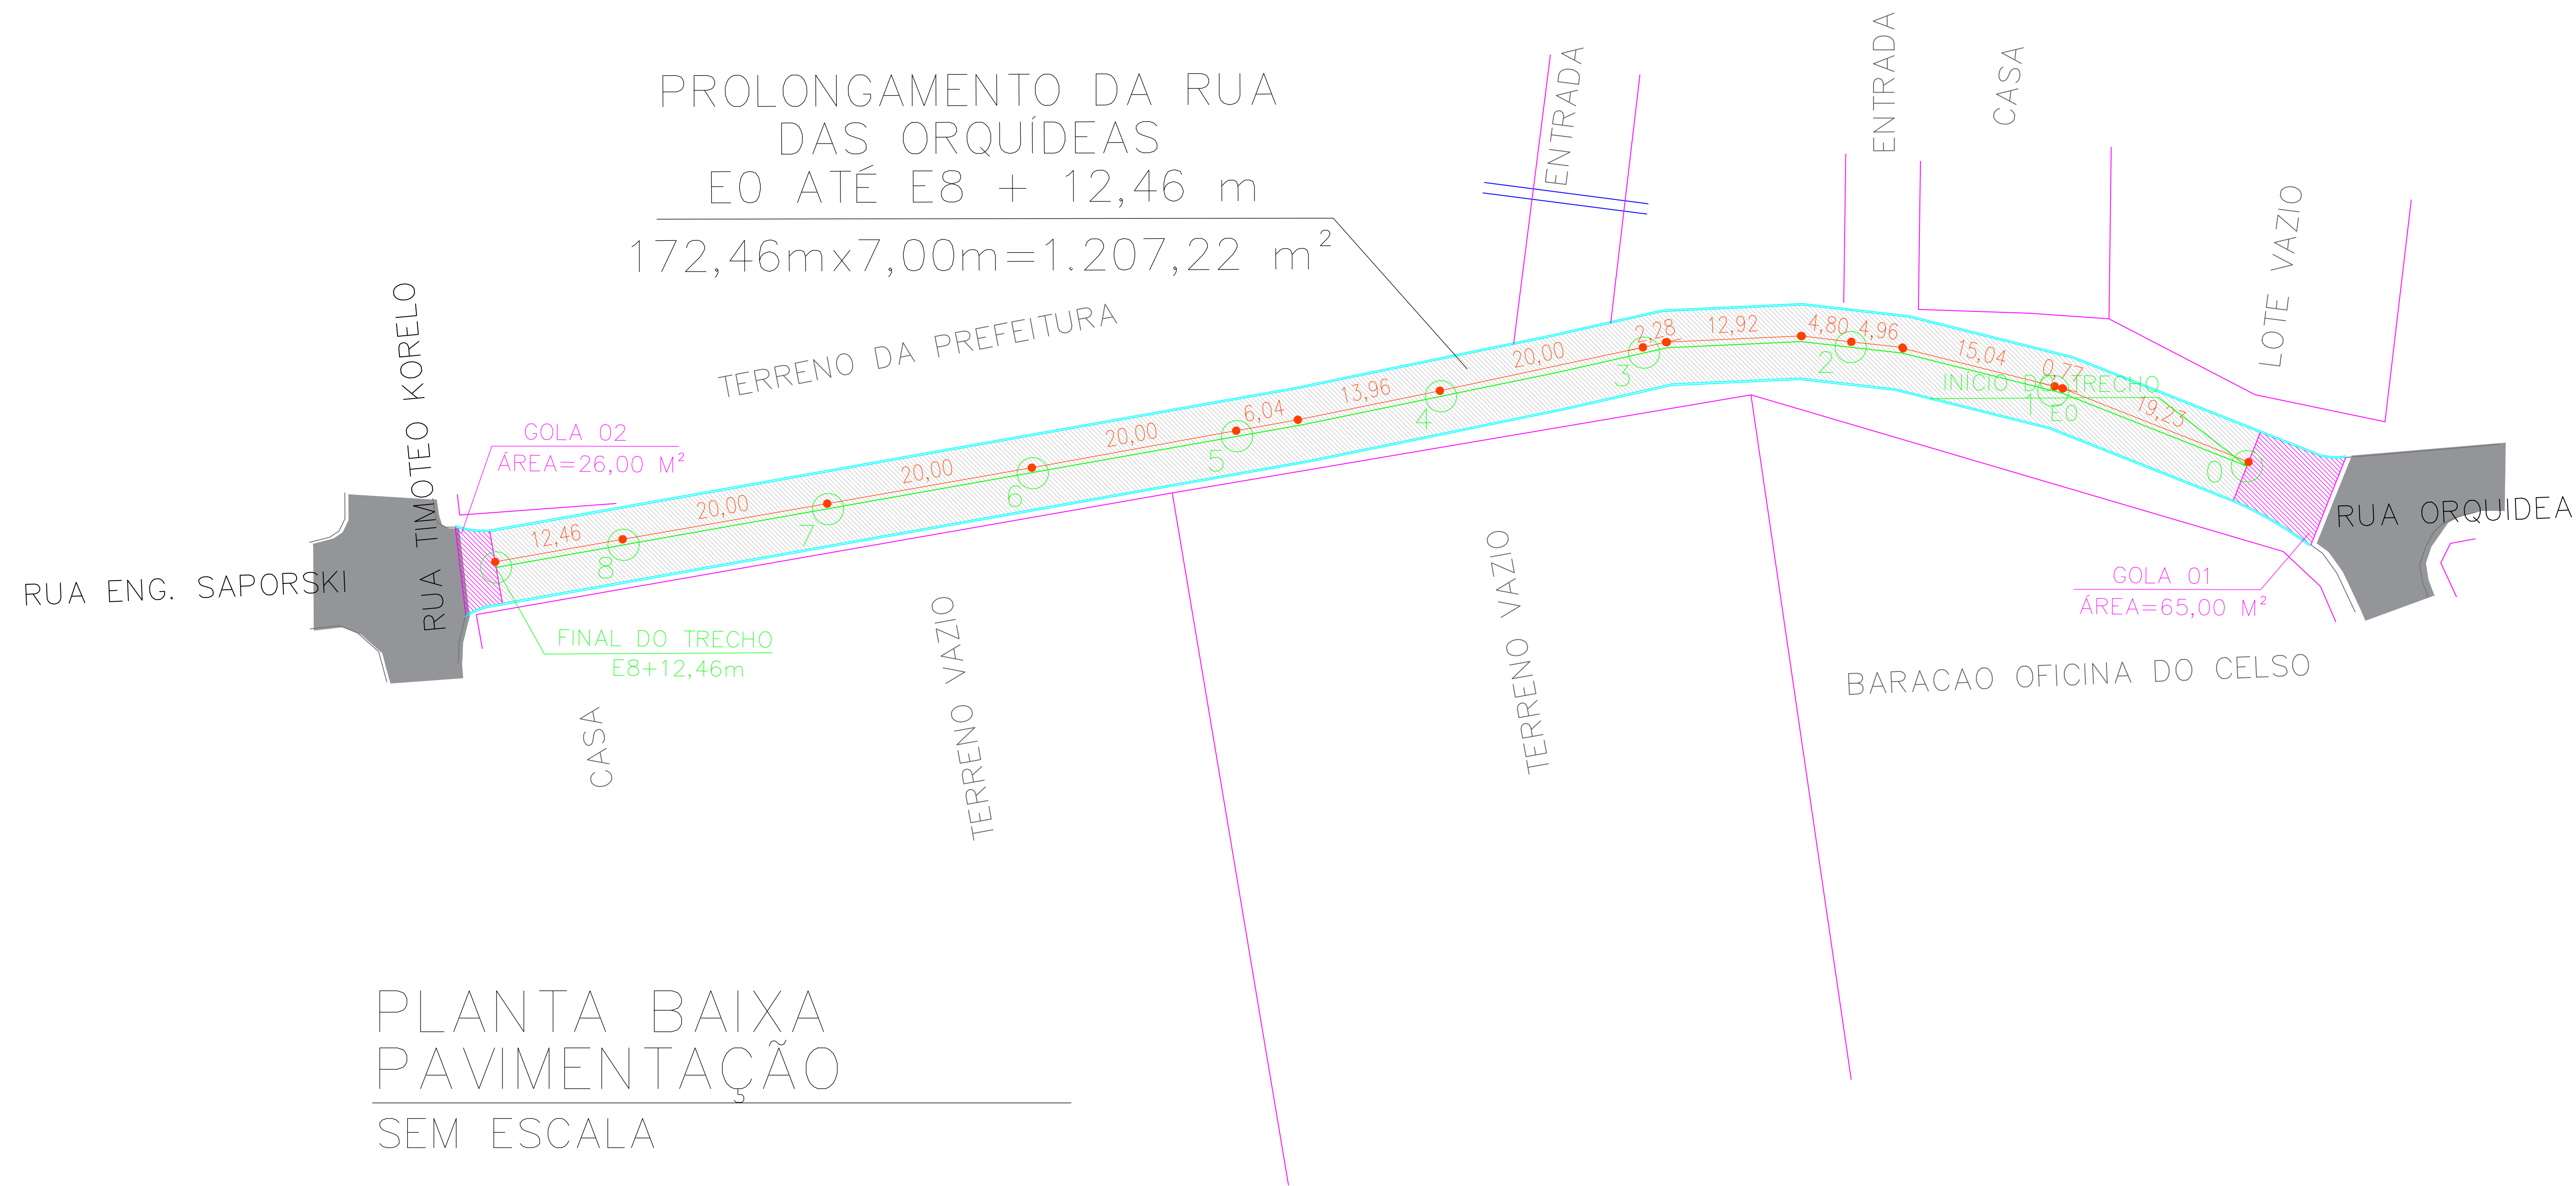


TABELA DE RESUMOS DAS RUAS				
RUAS	PAVIMENTAÇÃO	PAVIMENTAÇÃO "GOLA"	MEIO-FIO	CORDÃO
PROLONGAMENTO DA RUA DAS ORQUÍDEAS	172,46mx7,00m= 1.207,22 m²	GOLA 01 = 65,00 m² GOLA 02 = 26,00 m²	370,00 m	—
TOTAL	1.207,22 m²	91,00 m²	370,00 m	—
	TOTAL	1.298,22 m²		

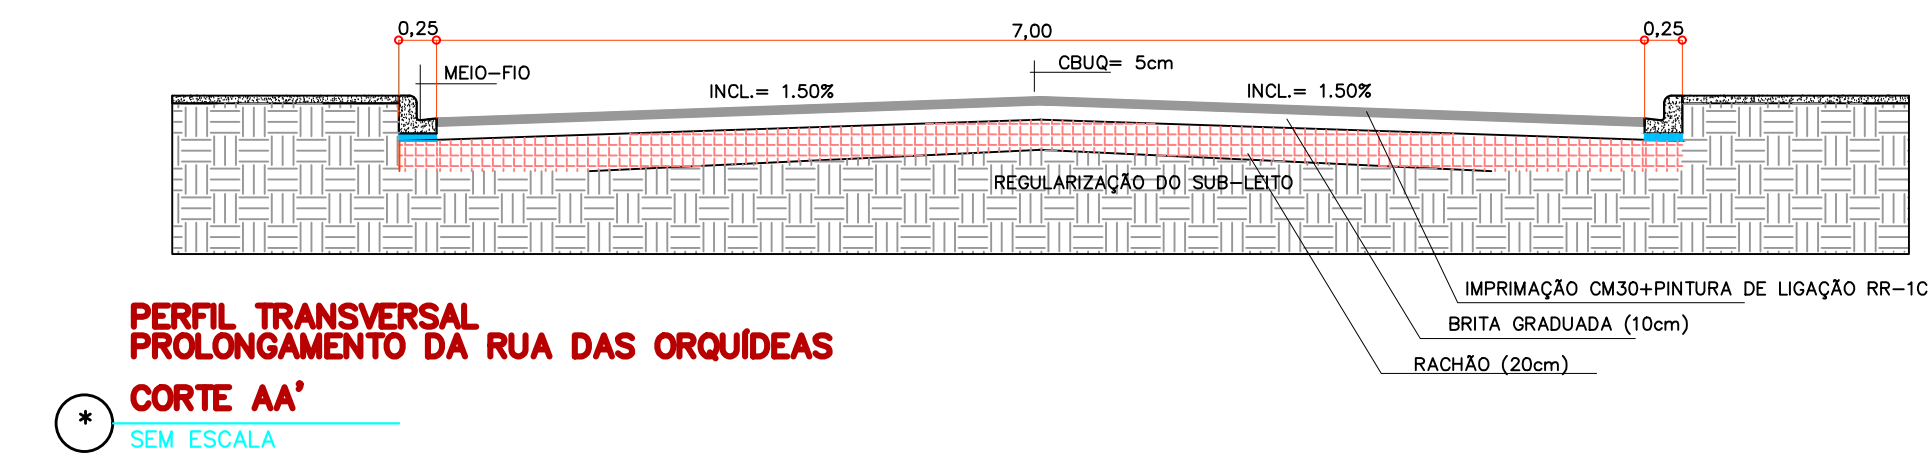

LEGENDA PAVIMENTAÇÃO	
	PAVIMENTAÇÃO ASFÁLTICA À EXECUTAR
	RUAS COM PAVIMENTAÇÃO ASFÁLTICA EXISTENTE
	RUAS SEM PAVIMENTAÇÃO ASFÁLTICA
	PAVIMENTAÇÃO GOLAS
	CORDÃO DE CONCRETO NO FINAL DA PAVIMENTAÇÃO
	MEIO-FIO LINEAR
	MEIO-FIO EXISTENTE
	ESTAQUEAMENTO DE 20 M

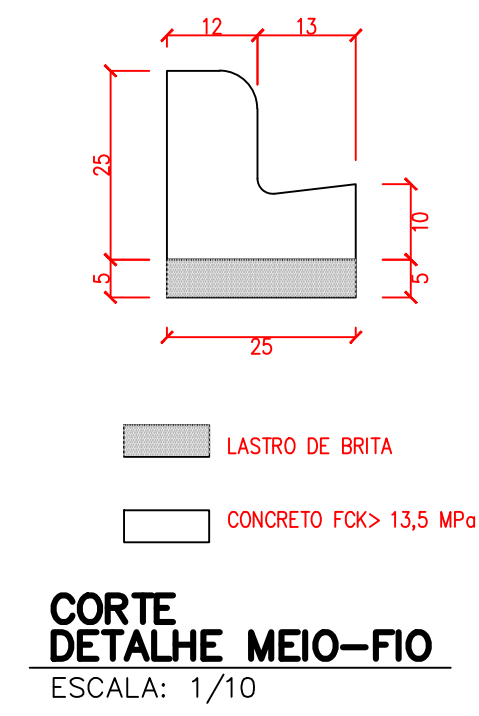

CONTRATO:
005

PAVIMENTAÇÃO RUA DAS ORQUÍDEAS

PREFEITURA MUNICIPAL DE IVAÍ

RESPONSÁVEL TÉCNICO:

PROPRIETÁRIO:

JULIANE MACHADO RUARO KUHN
ENGENHEIRA CIVIL
CREA-PR 83329/D

PREFEITURA MUNICIPAL DE IVAÍ



OBRA: PAVIMENTAÇÃO ASFÁLTICA
LOCAL: PROLONGAMENTO DA RUA DAS ORQUÍDEAS
NÚCLEO: PRIMAVERA - IVAÍ - PR

REF: PLANTA BAIXA PAVIMENTAÇÃO, PERFIS TRANSVERSAIS, TABELAS E DETALHES

FOLHA:

DATA: FEVEREIRO/2021

ARQUIVO: -

ESCALA: 1/500

UNIDADE: METRO

DESENHO: EGEISLAINE ZUBACZ

02/03