



RUA INTERNA
CENTRO DE EVENTOS
LARGURA VARIÁVEL:
TOTAL: 920,00 m²

CORDÃO = 7,00 m

RUA TIMOTEO KORELO

TABELA DE RESUMOS DAS RUAS			
RUAS	PAVIMENTAÇÃO	MEIO-FIO	CORDÃO
RUA INTERNA CENTRO DE EVENTOS	920,00 m ²	271,00 m	7,00 m

LEGENDA PAVIMENTAÇÃO	
	PAVIMENTAÇÃO ASFÁLTICA A EXECUTAR
	RUAS COM PAVIMENTAÇÃO ASFÁLTICA EXISTENTE
	RUAS SEM PAVIMENTAÇÃO ASFÁLTICA
	PAVIMENTAÇÃO GOLAS
	CORDÃO DE CONCRETO NO FINAL DA PAVIMENTAÇÃO
	MEIO-FIO LINEAR
	ESTAQUEAMENTO DE 20 M
	POSTES
	LOTES FORA DO ALINHAMENTO

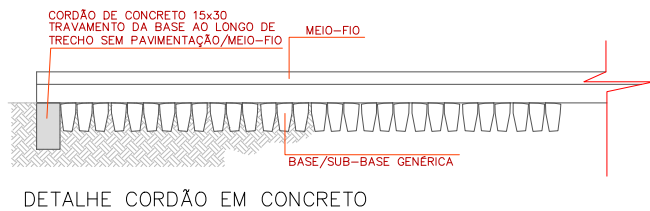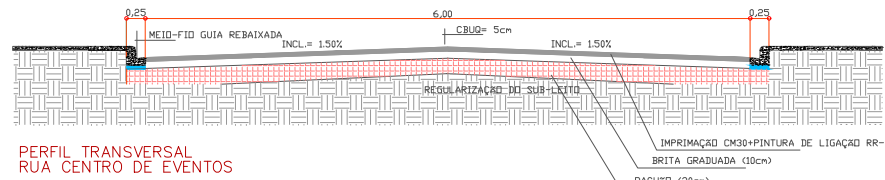

PLANTA DE PAVIMENTAÇÃO
ESCALA: 1/250

P
A
V
I
M
E
N
T
A
Ç
Ã
O

PAVIMENTAÇÃO RUA CENTRO DE EVENTOS

RESPONSÁVEIS TÉCNICO: PROPRIETÁRIO:

JULIANE MACHADO RUARO KUHN
ENGENHEIRA CIVIL
CREA-PR 83329/D

PREFEITURA MUNICIPAL DE IVAÍ

OBRAS: PAVIMENTAÇÃO ASFÁLTICA
LOCAL: RUA INTERNA NO CENTRO DE EVENTOS MUNICIPAL
REF: PLANTA BAIXA PAVIMENTAÇÃO, PERFIS TRANSVERSAIS, TABELAS E DETALHE

DATA: 05/10/2022

ARQUIVO:

ESCALA: INDICADA

UNIDADE: METRO

DESENHO: DIEGO SALVADOR

FOLHA: 01/01

PREFEITURA MUNICIPAL DE IVAÍ