


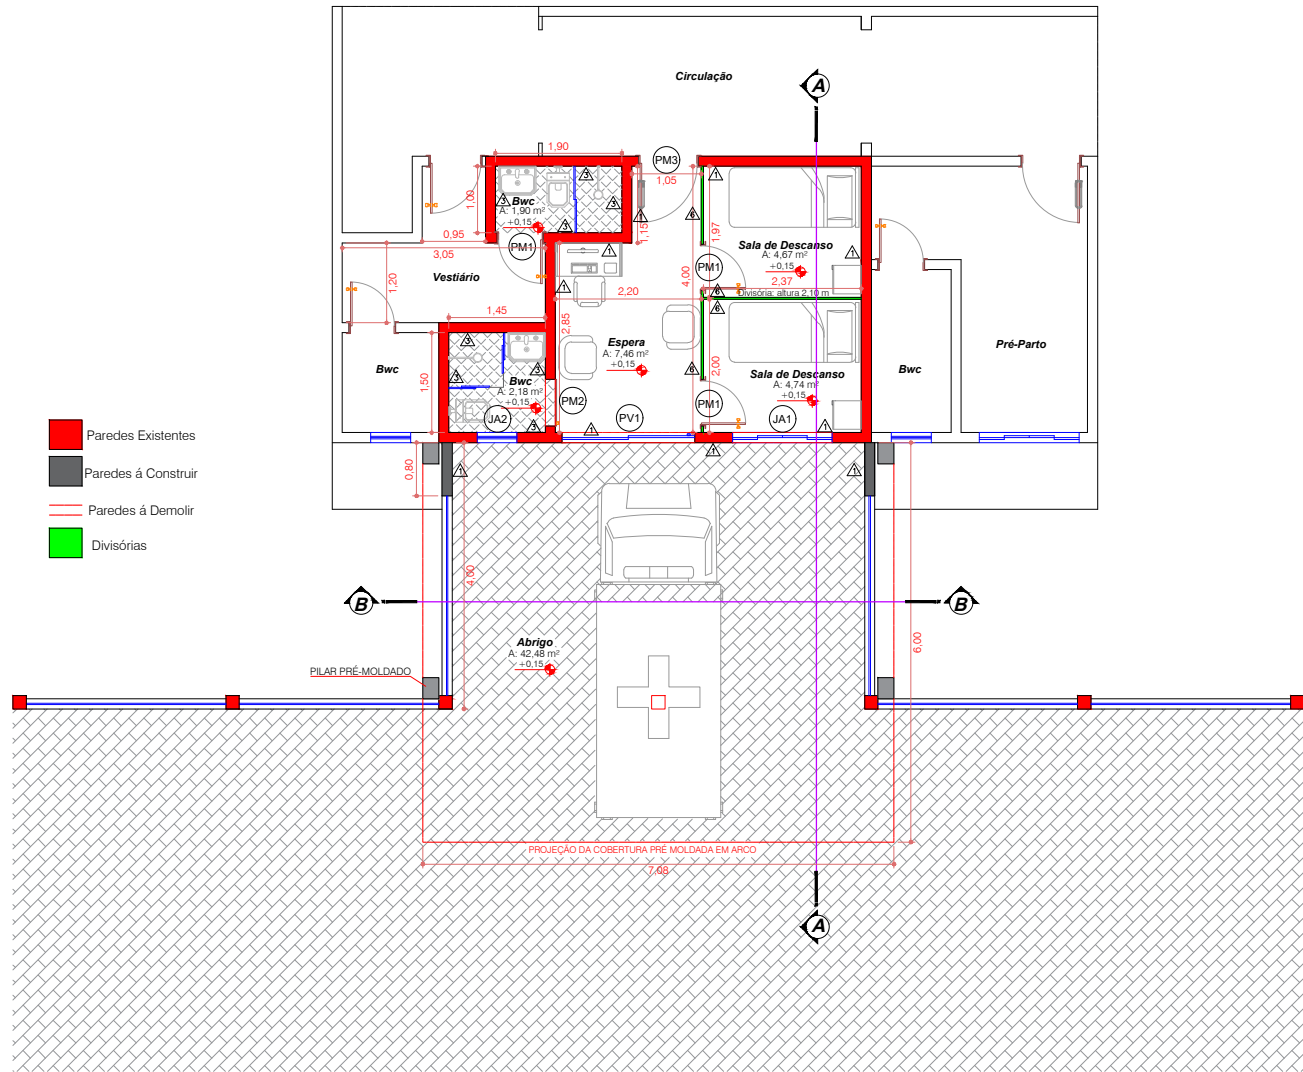


PLANTA BAIXA  
ESCALA: 1/50

| ESQUADRIAS          |                    |        |          |                      |                                |        |
|---------------------|--------------------|--------|----------|----------------------|--------------------------------|--------|
| NOMENCLATURA        | DIMENSÕES - Metros |        |          | VIDRO UTILIZADO      | FOLHAS                         | QUANT. |
|                     | LARGURA            | ALTURA | PEITORIL |                      |                                |        |
| JANELAS DE ALUMINIO |                    |        |          |                      |                                |        |
| JA1                 | 1,50               | 1,00   | 1,10     | Incolor Transparente | 2 folhas de abrir e 2 fixas    | 01     |
| JA2                 | 0,80               | 0,60   | 1,50     | Incolor Transparente | 1 folha de abrir com veneziana | 01     |
| PORTAS DE VIDRO     |                    |        |          |                      |                                |        |
| PV1                 | 2,00               | 2,10   | -        | -                    | 1 folha de abrir e 1 fixa      | 01     |
| PORTAS DE MADEIRA   |                    |        |          |                      |                                |        |
| PM1                 | 0,70               | 2,10   | -        | -                    | 1 folha de abrir               | 02     |
| PM2                 | 0,70               | 2,10   | -        | -                    | 1 folha de correr              | 01     |
| PM3                 | 0,90               | 2,10   | -        | -                    | 1 folha de abrir               | 01     |

ORIENTAÇÃO PARA PREENCHIMENTO DA PLANILHA DE ESTATÍSTICA:  
Campo 1: informado na ficha de consulta  
Campos 2 a 5: preenchido conforme códigos abaixo

|              |                |                        |                                              |
|--------------|----------------|------------------------|----------------------------------------------|
| 2 - Natureza | 3 - Finalidade | 4 - Tipo de construção | 5 - Descrição da obra                        |
| a) Alvenaria | a) residencial | a) unifamiliar         | a) construção                                |
| b) madeira   | b) comercial   | b) coletiva vertical   | b) ampliação                                 |
| c) concreto  | c) industrial  | c) coletiva horizontal | c) reforma, especificar o que será reformado |
| d) outra     | d) outra       | d) outra               | d) outra                                     |

Campos 6 a 10: descrito no documento do terreno  
Campos 11 a 12: informações referentes à construção  
Campos 13 a 20: preenchidos baseados nas informações citadas na planta de situação

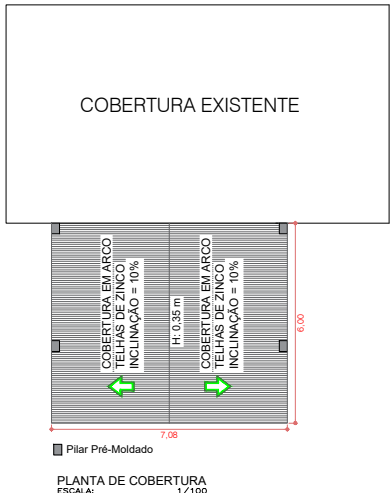

PLANTA DE COBERTURA  
ESCALA: 1/100

| REVESTIMENTOS:                                                  |                                                            |
|-----------------------------------------------------------------|------------------------------------------------------------|
| <b>PISO</b>                                                     | <b>PAREDES</b>                                             |
| 1 - PISO DE CONCRETO ALISADO NA COR NATURAL                     | 1 - ACABAMENTO EM REBOCO/GESSO                             |
| 2 - PISO CERÂMICO (40x40cm) PEIS - DE PRIMEIRA QUALIDADE        | 2 - ARGAMASSA/CAL - COR OPCIONAL                           |
| 3 - PISO CERÂMICO (30x30cm) PEIS - DE PRIMEIRA QUALIDADE        | 3 - ACABAMENTO EM MASSA CORRIDA ACRÍLICA                   |
| 4 - PISO CERÂMICO (30x30cm) PEIS - DE PRIMEIRA QUALIDADE        | 4 - PINTURA A BASE DE PVA - COR OPCIONAL                   |
| 5 - PISO CERÂMICO (30x30cm) PEIS - DE PRIMEIRA QUALIDADE        | 5 - AZULEJO CERÂMICO (20x20cm)-COR OPCIONAL                |
| 6 - PISO GRANITINA (100x100cm) CIMENTO BRANCO                   | 6 - AZULEJO CERÂMICO (20x20cm)-COR OPCIONAL-JUNTAS         |
| 7 - PISO TACO (7x21cm) - ENDEPERAMENTO - DE PRIMEIRA QUALIDADE  | 7 - ALVENARIA APARENTE                                     |
| 8 - PISO TACO (7x21cm) - ENDEPERAMENTO - DE PRIMEIRA QUALIDADE  | 8 - JUNTAS ALINHADAS NAS DUAS DIREÇÕES DE PISO - ATE 1,70m |
| 9 - PISO TACO (7x21cm) - ENDEPERAMENTO - DE PRIMEIRA QUALIDADE  | 9 - JUNTAS ALINHADAS NAS DUAS DIREÇÕES DE PISO             |
| 10 - PISO TACO (7x21cm) - ENDEPERAMENTO - DE PRIMEIRA QUALIDADE | 10 - JUNTAS ALINHADAS NAS DUAS DIREÇÕES DE PISO            |
| 11 - PISO TACO (7x21cm) - ENDEPERAMENTO - DE PRIMEIRA QUALIDADE | 11 - JUNTAS ALINHADAS NAS DUAS DIREÇÕES DE PISO            |
| 12 - PISO TACO (7x21cm) - ENDEPERAMENTO - DE PRIMEIRA QUALIDADE | 12 - JUNTAS ALINHADAS NAS DUAS DIREÇÕES DE PISO            |
| 13 - PISO TACO (7x21cm) - ENDEPERAMENTO - DE PRIMEIRA QUALIDADE | 13 - JUNTAS ALINHADAS NAS DUAS DIREÇÕES DE PISO            |
| 14 - PISO TACO (7x21cm) - ENDEPERAMENTO - DE PRIMEIRA QUALIDADE | 14 - JUNTAS ALINHADAS NAS DUAS DIREÇÕES DE PISO            |
| 15 - PISO TACO (7x21cm) - ENDEPERAMENTO - DE PRIMEIRA QUALIDADE | 15 - JUNTAS ALINHADAS NAS DUAS DIREÇÕES DE PISO            |
| 16 - PISO TACO (7x21cm) - ENDEPERAMENTO - DE PRIMEIRA QUALIDADE | 16 - JUNTAS ALINHADAS NAS DUAS DIREÇÕES DE PISO            |
| 17 - PISO TACO (7x21cm) - ENDEPERAMENTO - DE PRIMEIRA QUALIDADE | 17 - JUNTAS ALINHADAS NAS DUAS DIREÇÕES DE PISO            |
| 18 - PISO TACO (7x21cm) - ENDEPERAMENTO - DE PRIMEIRA QUALIDADE | 18 - JUNTAS ALINHADAS NAS DUAS DIREÇÕES DE PISO            |
| 19 - PISO TACO (7x21cm) - ENDEPERAMENTO - DE PRIMEIRA QUALIDADE | 19 - JUNTAS ALINHADAS NAS DUAS DIREÇÕES DE PISO            |
| 20 - PISO TACO (7x21cm) - ENDEPERAMENTO - DE PRIMEIRA QUALIDADE | 20 - JUNTAS ALINHADAS NAS DUAS DIREÇÕES DE PISO            |
| 21 - PISO TACO (7x21cm) - ENDEPERAMENTO - DE PRIMEIRA QUALIDADE | 21 - JUNTAS ALINHADAS NAS DUAS DIREÇÕES DE PISO            |

| ESTATÍSTICA                  |                              |                           |                        |
|------------------------------|------------------------------|---------------------------|------------------------|
| 1 - ZONEAMENTO               | 2 - NATUREZA                 | 3 - FINALIDADE            | 4 - TIPO DE CONSTRUÇÃO |
| ZI                           | A                            | D                         | C                      |
| 5 - DESCRIÇÃO DA OBRA: B e C |                              |                           |                        |
| 6 - LOTE                     | 7 - QUADRA                   | 8 - BAIRRO                | 9 - LOCALIDADE         |
|                              |                              | CENTRO                    | RUA RIO BRANCO         |
| 10 - ÁREA DO LOTE            | 11 - ALTURA MÁXIMA NA DIVISA | 12 - NÚMERO DE PAVIMENTOS |                        |
| 0,00 m²                      | -                            | 01                        |                        |
| ÁREA                         | REFORMA                      | A CONSTRUIR               | TOTAL DE CONSTRUÇÃO    |
| TOTAL                        | 25,12 m²                     | 42,48 m²                  | 67,60 m²               |
| ÚTIL                         | 20,97 m²                     | 42,17 m²                  | 63,14 m²               |
| 19 - TAXA DE OCUPAÇÃO        | área de projeção =           |                           |                        |
| 20 - COEF. DE APROVEITAMENTO | área do lote =               |                           |                        |
| 21 - TAXA DE PERMEABILIDADE  | área útil total =            |                           |                        |

ÁREA RESERVADA PARA CARIMBOS

|                                                                                           |                                          |
|-------------------------------------------------------------------------------------------|------------------------------------------|
| <b>PROJETO ARQUITETÔNICO</b>                                                              |                                          |
| LOCAL:                                                                                    | Rua Rio Branco - Ivai - Pr.              |
| OBRA:                                                                                     | IMPLANTAÇÃO PROVISÓRIA DO SAMU           |
| REFERÊNCIA:                                                                               | PLANTA BAIXA, CORTES E COBERTURA         |
| PROPRIETÁRIO:                                                                             | RESPONSÁVEL PELO PROJETO:                |
| O MUNICÍPIO DE IVAÍ - PR<br>CNPJ: 76.175.918/0001-33<br>PREFEITO MUNICIPAL: DORIS TREVISO | JULIANE M. RUARO KUHN<br>CREA-PR 83329/D |
| ESCALA: 1/50 e 1/100                                                                      | SOFTWARE: AutoCAD 2016                   |
| DATA: MAIO /2019                                                                          | UNIDADES: METROS                         |
| DESENHO: EGISLAINE ZUBACZ                                                                 | ARQUIVO: 2019-1000                       |
| ARQ 01                                                                                    |                                          |
| <b>PREFEITURA MUNICIPAL DE IVAÍ</b>                                                       |                                          |