



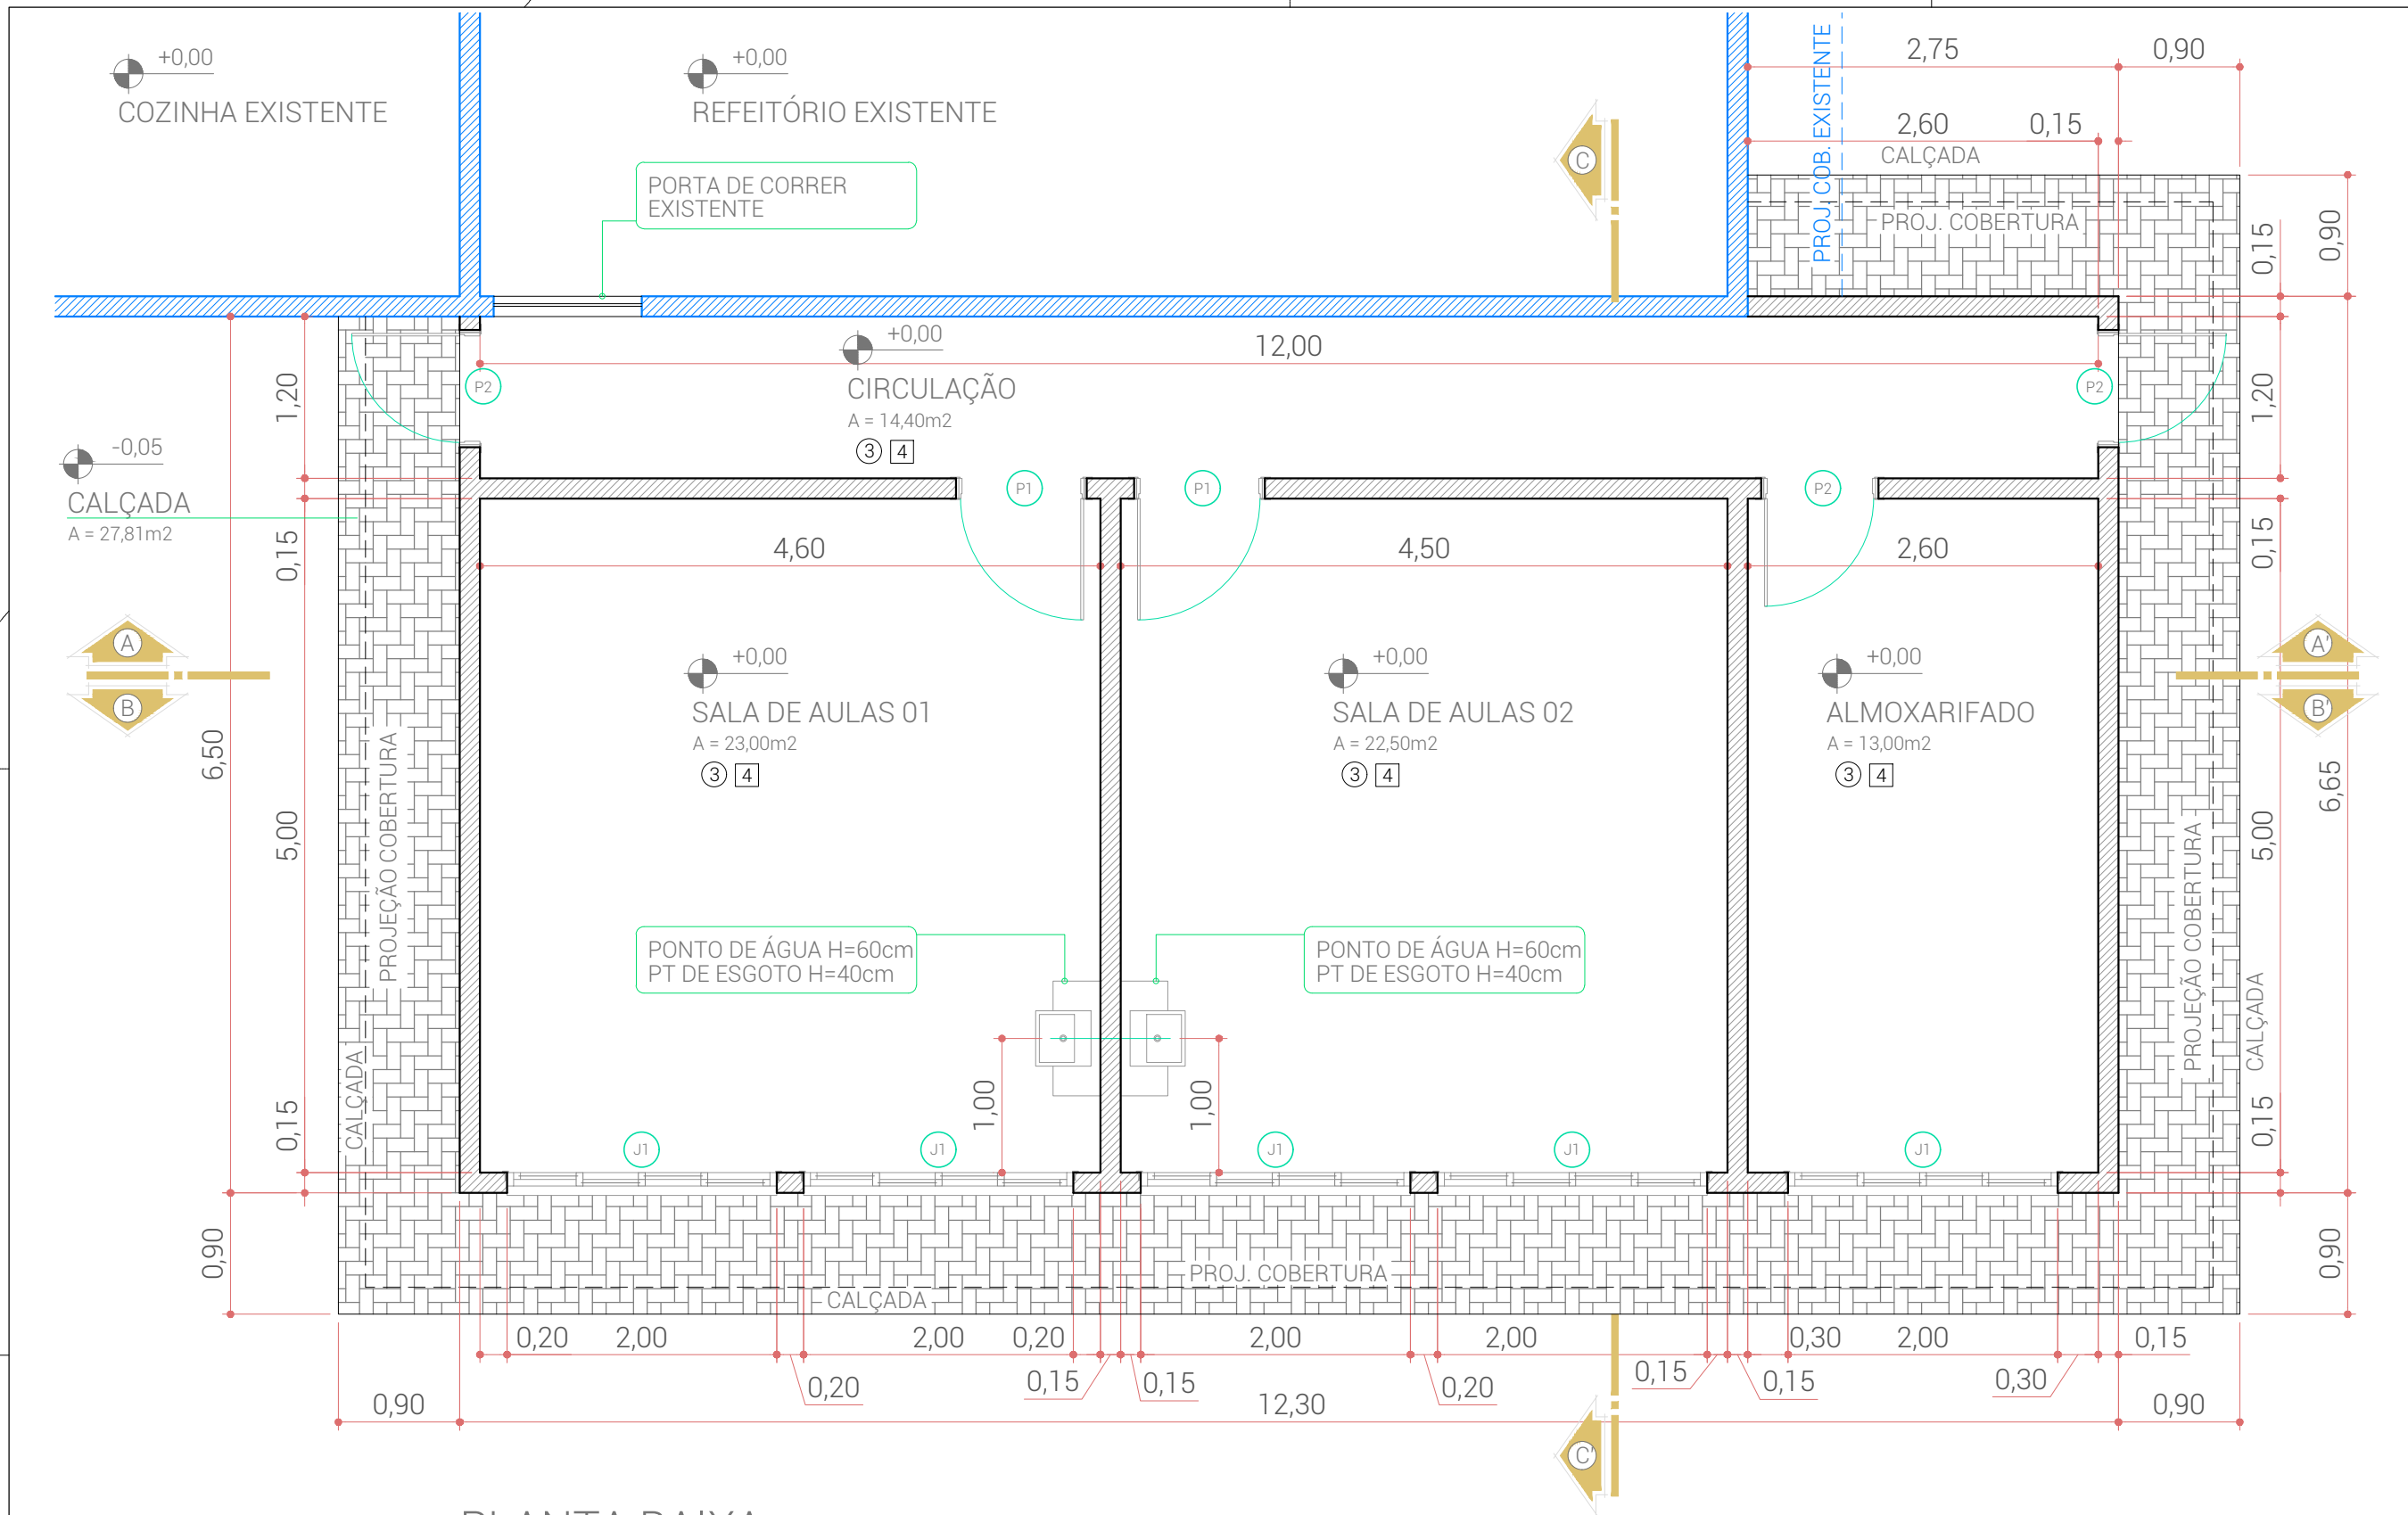


PLANTA BAIXA

ÁREA A AMPLIAR = 80,36m²
ESCALA 1:50
OBS: NIVELAR O PISO DA PARTE AMPLIADA COM O PISO DO REFEITÓRIO EXISTENTE

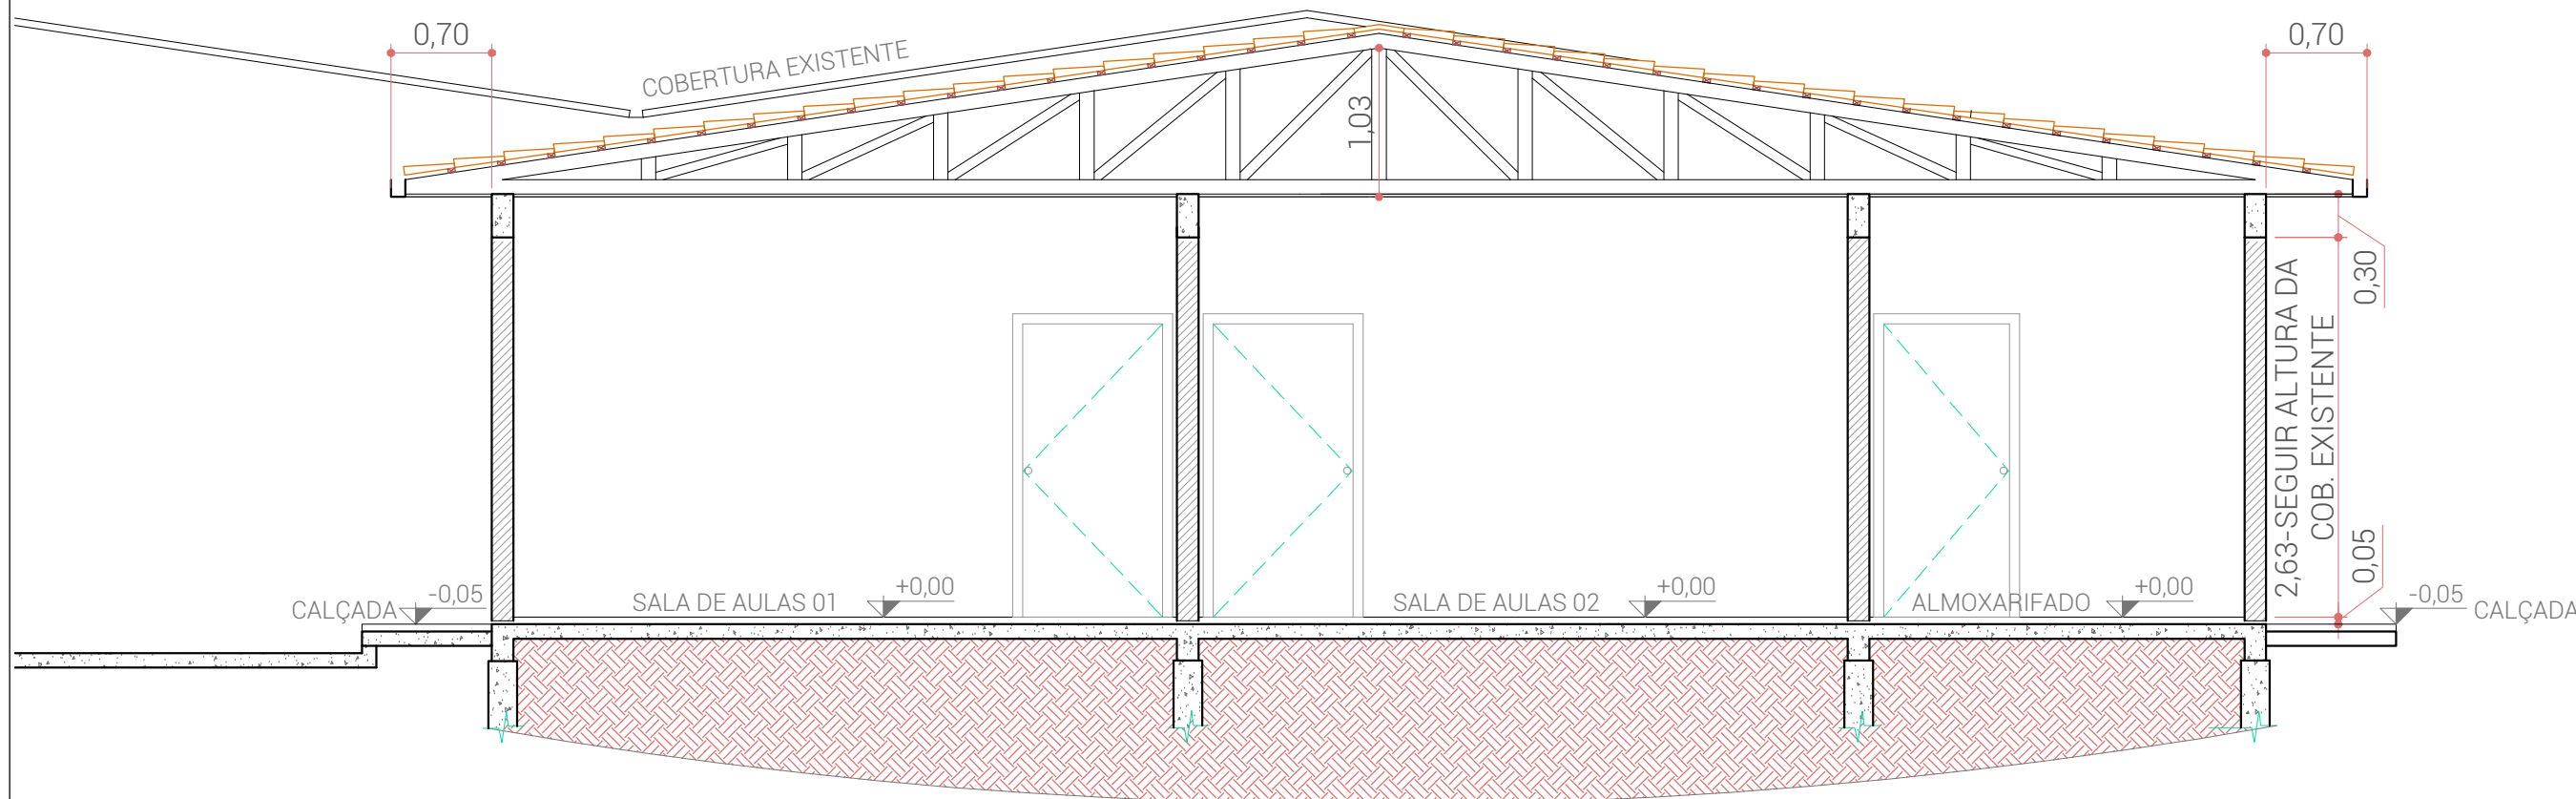

CORTE AA'

ESCALA 1:50
OBS: NIVELAR PISO DA PARTE AMPLIADA COM PISO DO REFEITÓRIO EXISTENTE
OBS: SEGUIR ALTURA E INCLINAÇÃO DA COBERTURA EXISTENTE

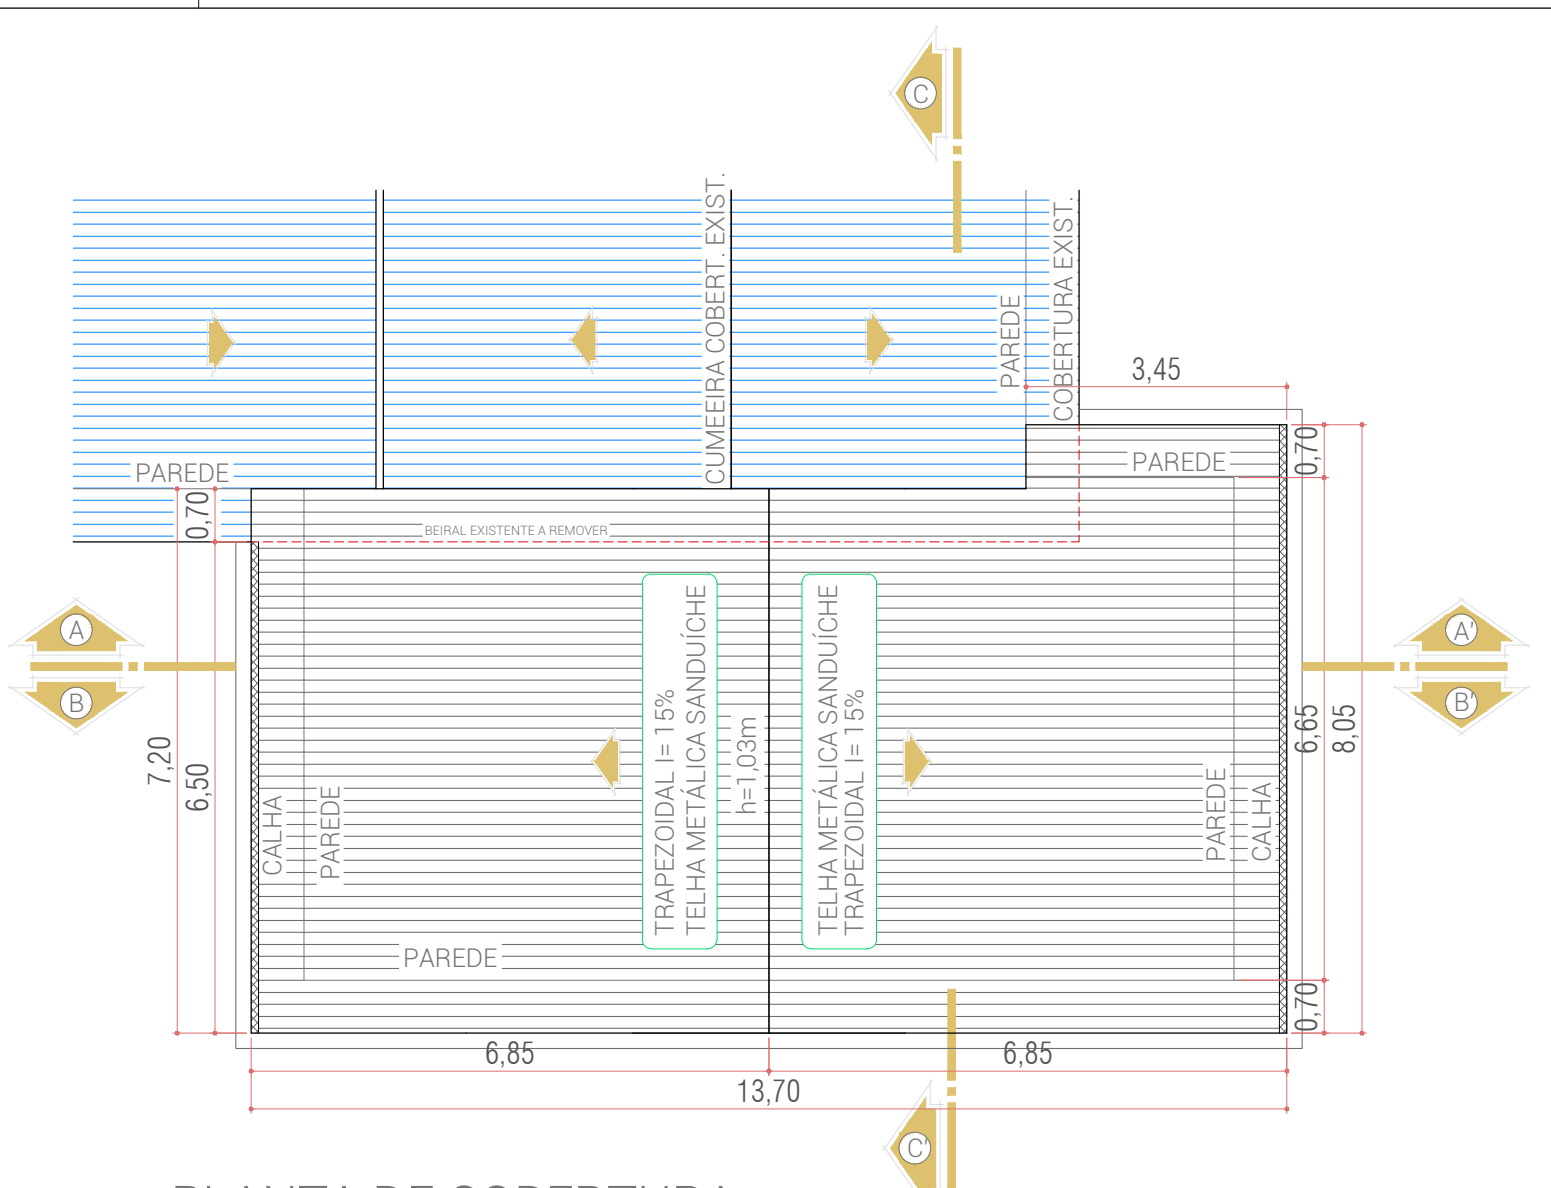

PLANTA DE COBERTURA

ÁREA A AMPLIAR = 80,36m²
ESCALA 1:100
OBS: SEGUIR ALTURA E INCLINAÇÃO DA COBERTURA EXISTENTE

LEGENDA

- COBERTURA EM TELHA MET. SANDUÍCHE A EXECUTAR
- COBERTURA EM TELHA MET. SANDUÍCHE EXISTENTE
- CALHA METÁLICA A EXECUTAR - PREVER TELA DE PROTEÇÃO
- BEIRAL A REMOVER

RELAÇÃO DE ABERTURAS

JANELAS

REF.	DIMENSÕES DO VÃO	QTDE.	FOLHAS	MATERIAL	TIPO	LOCALIZAÇÃO
J1	2,00x1,30m H=1,10m	5	4	ALUMÍNIO	CORRER	SALAS DE AULA, ALMOXARIFADO

PORTAS

REF.	DIMENSÕES DO VÃO	QTDE.	FOLHAS	MATERIAL	TIPO	LOCALIZAÇÃO
P1	0,97x2,14m	2	1	MADEIRA	ABRIR	SALAS DE AULA
P2	0,87x2,14m	3	1	MADEIRA	ABRIR	ALMOXARIFADO, CIRCULAÇÃO

ÁREA RESERVADA PARA CARIMBOS

PROJETO ARQUITETÔNICO

OBRA: AMPLIAÇÃO EM ALVENARIA LOCAL: RUA ENGENHEIRO SAPORSKI, 86 IVAÍ - PR	ESCALA: INDICADA	FOLHA: 01/02
RESP. TÉCNICO: JULIANE M. RUARO ENGENHEIRA CIVIL CREA-PR 83329/D	PROPRIETÁRIO(A): ASSOCIAÇÃO DE PAIS E AMIGOS DOS EXCEPCIONAIS DE IVAÍ CNPJ: 02.659879/0001-03	UNIDADE: METRO
REFERÊNCIA: PLANTA DE COBERTURA, PLANTA BAIXA, CORTE A, RELAÇÃO DE ABERTURAS		VERSÃO: A
		DATA: 30/09/2022
		DESENHO: PAOLA KREBS

JULIANE RUARO
Engenheira e Arquiteta
FONE: (42) 3247 1567
EMAIL: JULIRUARO@HOTMAIL.COM
RUA EXP. BRUNO ESTRÍFICA, 64
CENTRO - IVAÍ - PARANÁ