


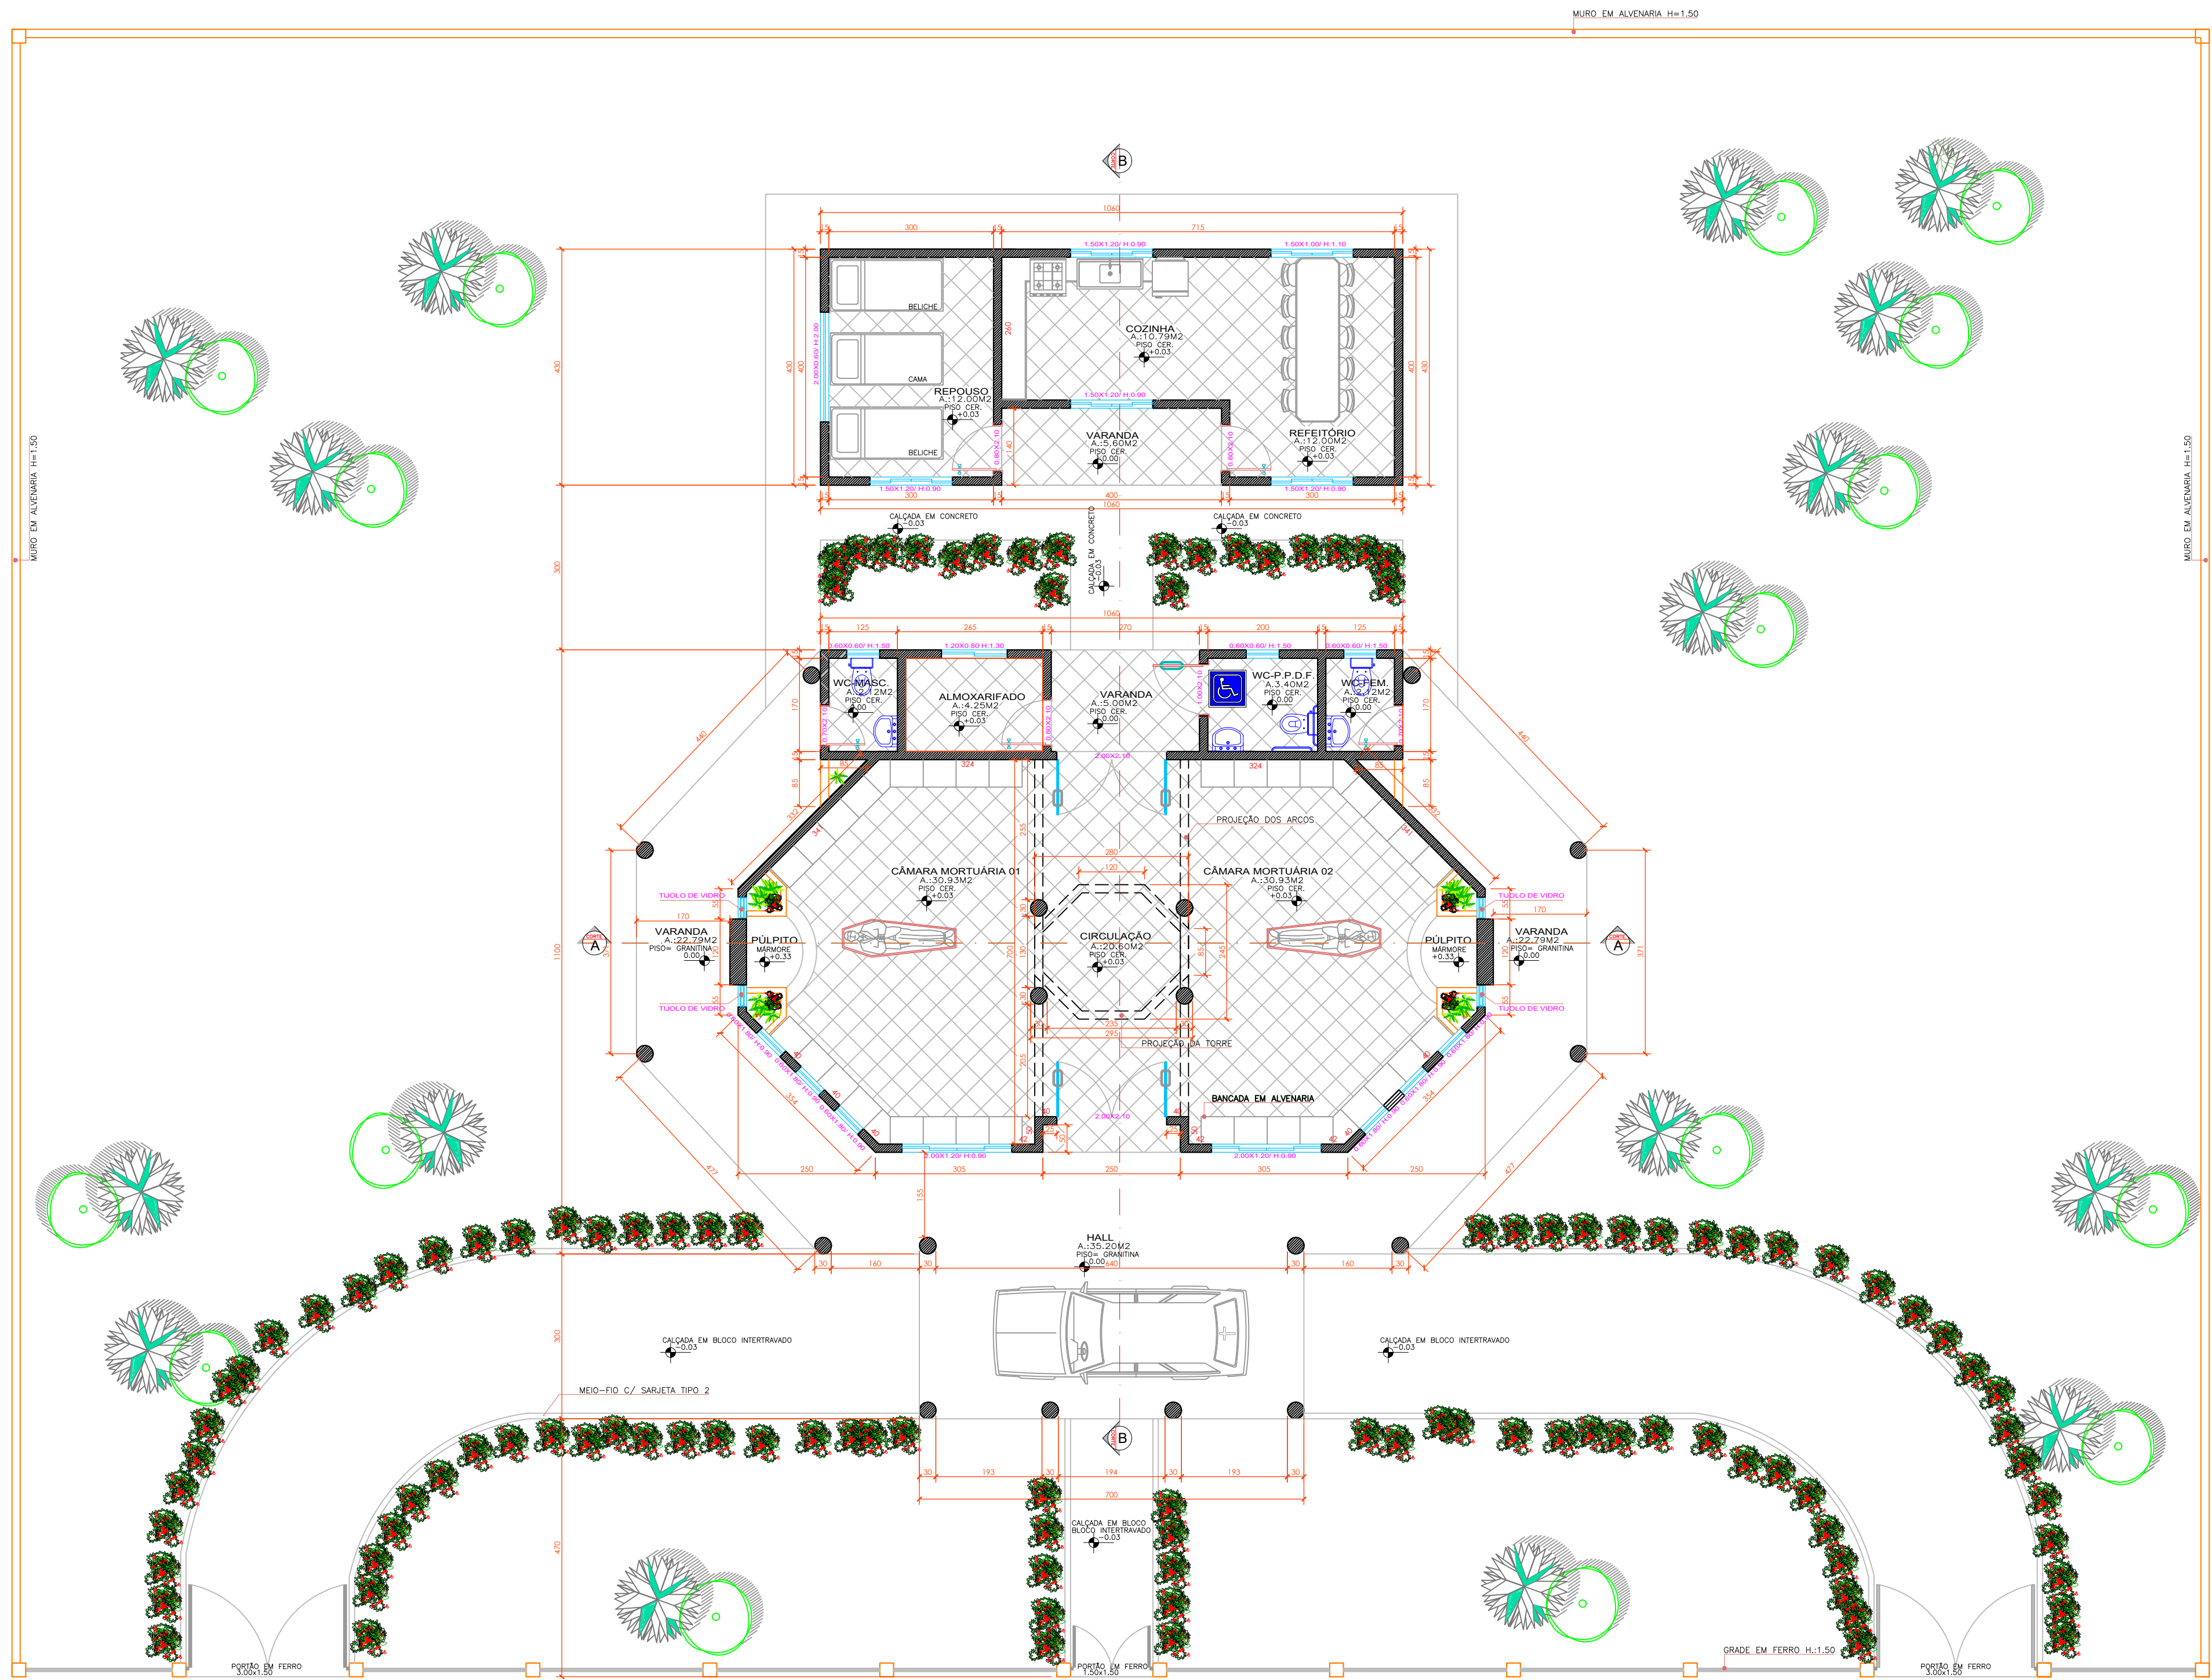

PLANTA BAIXA
ÁREA TOTAL A CONSTRUIR: 232,93M2
ESCALA: 1:50

CARIMBO DE APROVAÇÃO PREFEITURA MUNICIPAL/VIGILÂNCIA SANITÁRIA:

ESTATÍSTICAS:	
ÁREA TOTAL A CONSTRUIR.....	232,93M2
ÁREA ÚTIL.....	217,52M2
ÁREA DO TERRENO.....	xxxxxxxx M2



PREFEITURA MUNICIPAL DE IVAÍ

PROJETO ARQUITETÔNICO - CAPELA MORTUÁRIA MUNICIPAL

LOCAL: LOCALIDADE DE SÃO ROQUE / PALMITAL	PRANCHA: 02/04
PROPRIETÁRIO: PREFEITURA MUNICIPAL DE IVAÍ RESPONSÁVEIS TÉCNICOS:	ESCALA: INDICADAS
LUIZ ROBERTO PENTEADO ENGENHEIRO CIVIL CREA-PR 8948/D	SOFTWARE: AutoCAD 2016
TIAGO SANSANA DE CRISTO ENGENHEIRO CIVIL CREA-PR 158335/D	DESENHO: TIAGO S. DE CRISTO
DESCRIÇÃO: PLANTA BAIXA DA ÁREA A CONSTRUIR	DATA: AGOSTO/2017
	 LUIZ ROBERTO PENTEADO ENGENHARIA & PLANEJAMENTO FONE/FAX: (042) 3416 1229 RUA PREF. JOSÉ BUNHER JR., 708 - CENTRO MIRETUVA