
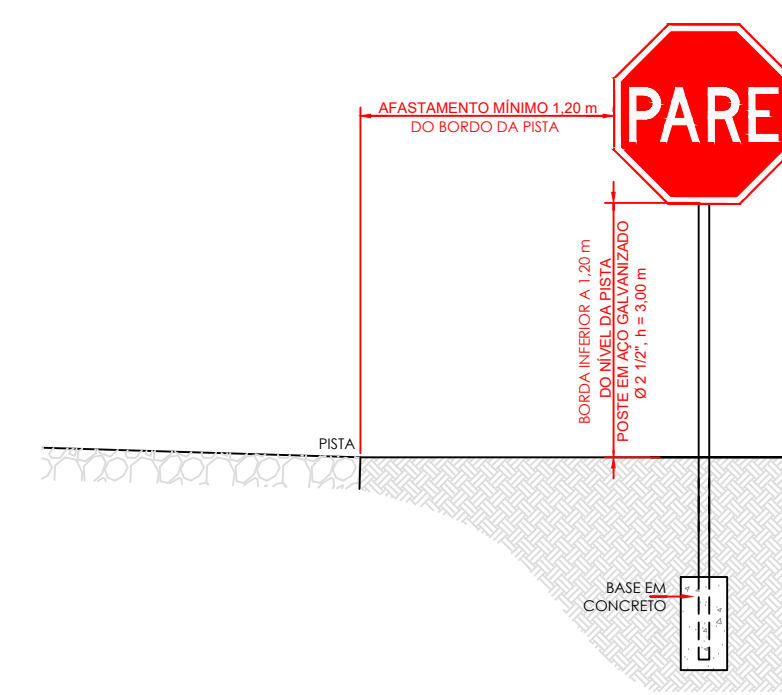
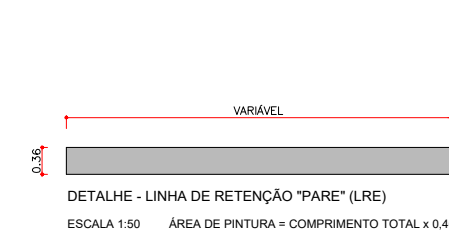
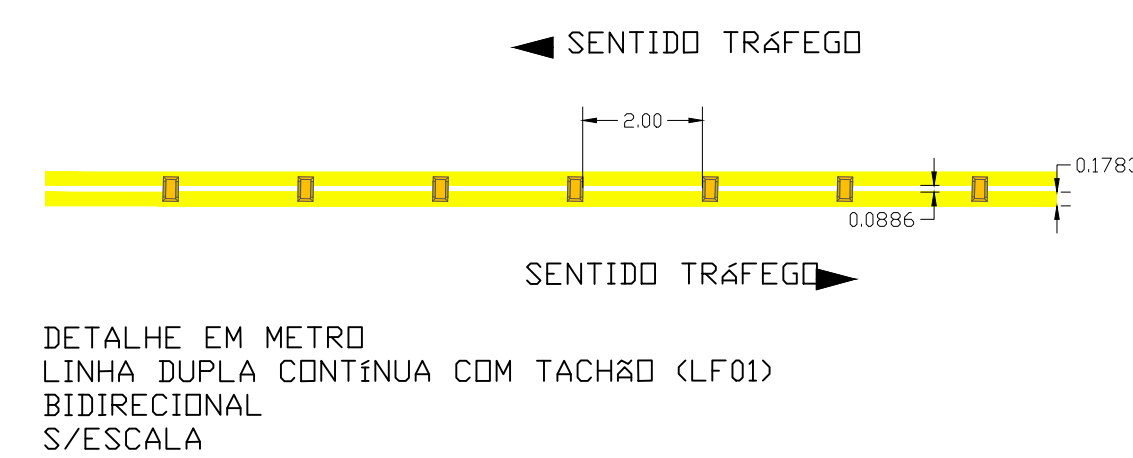
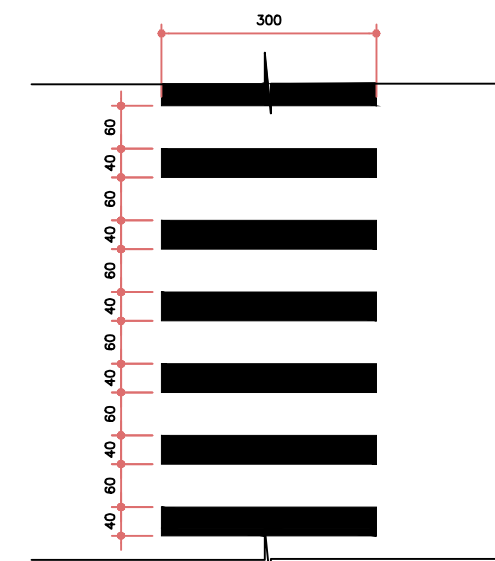
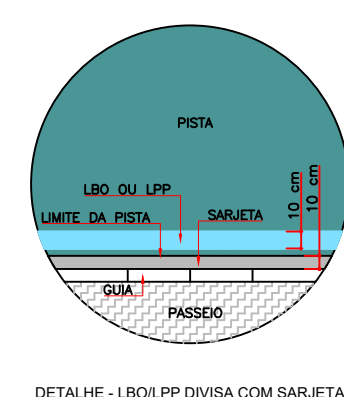
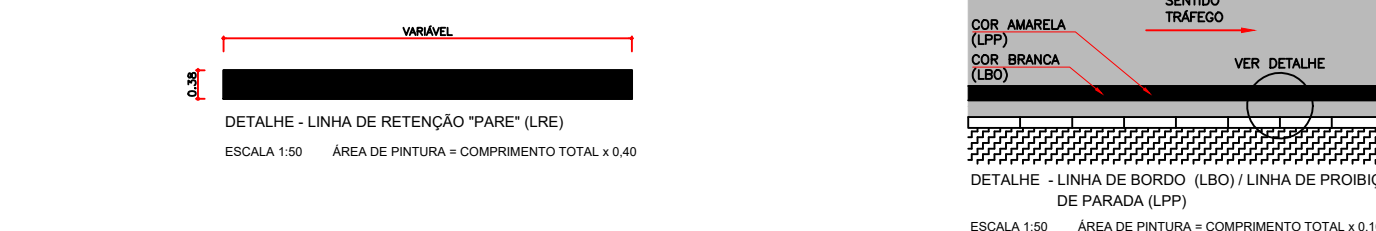
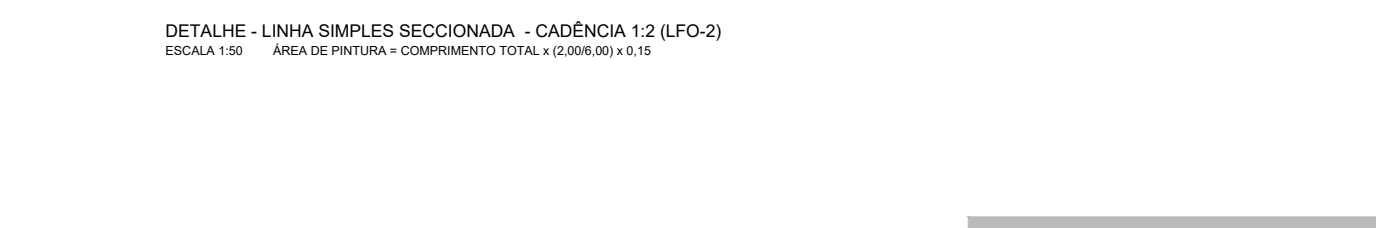
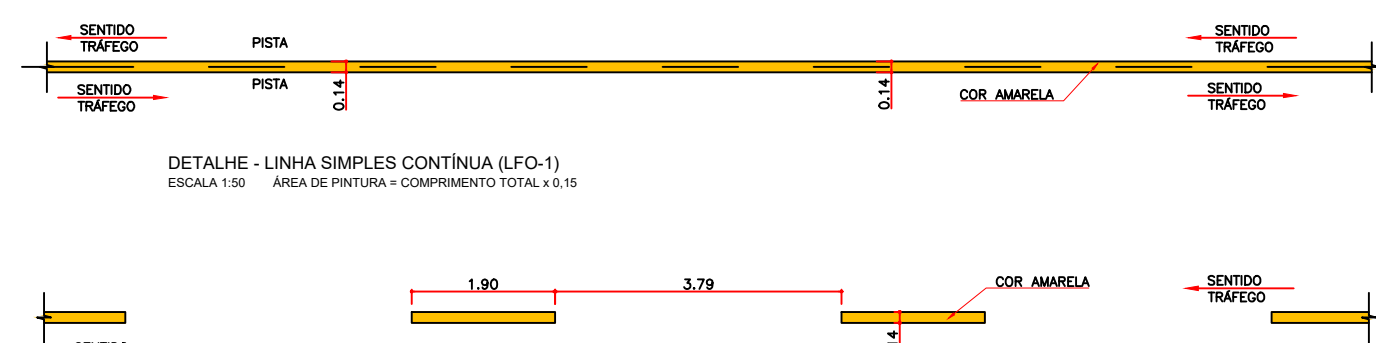
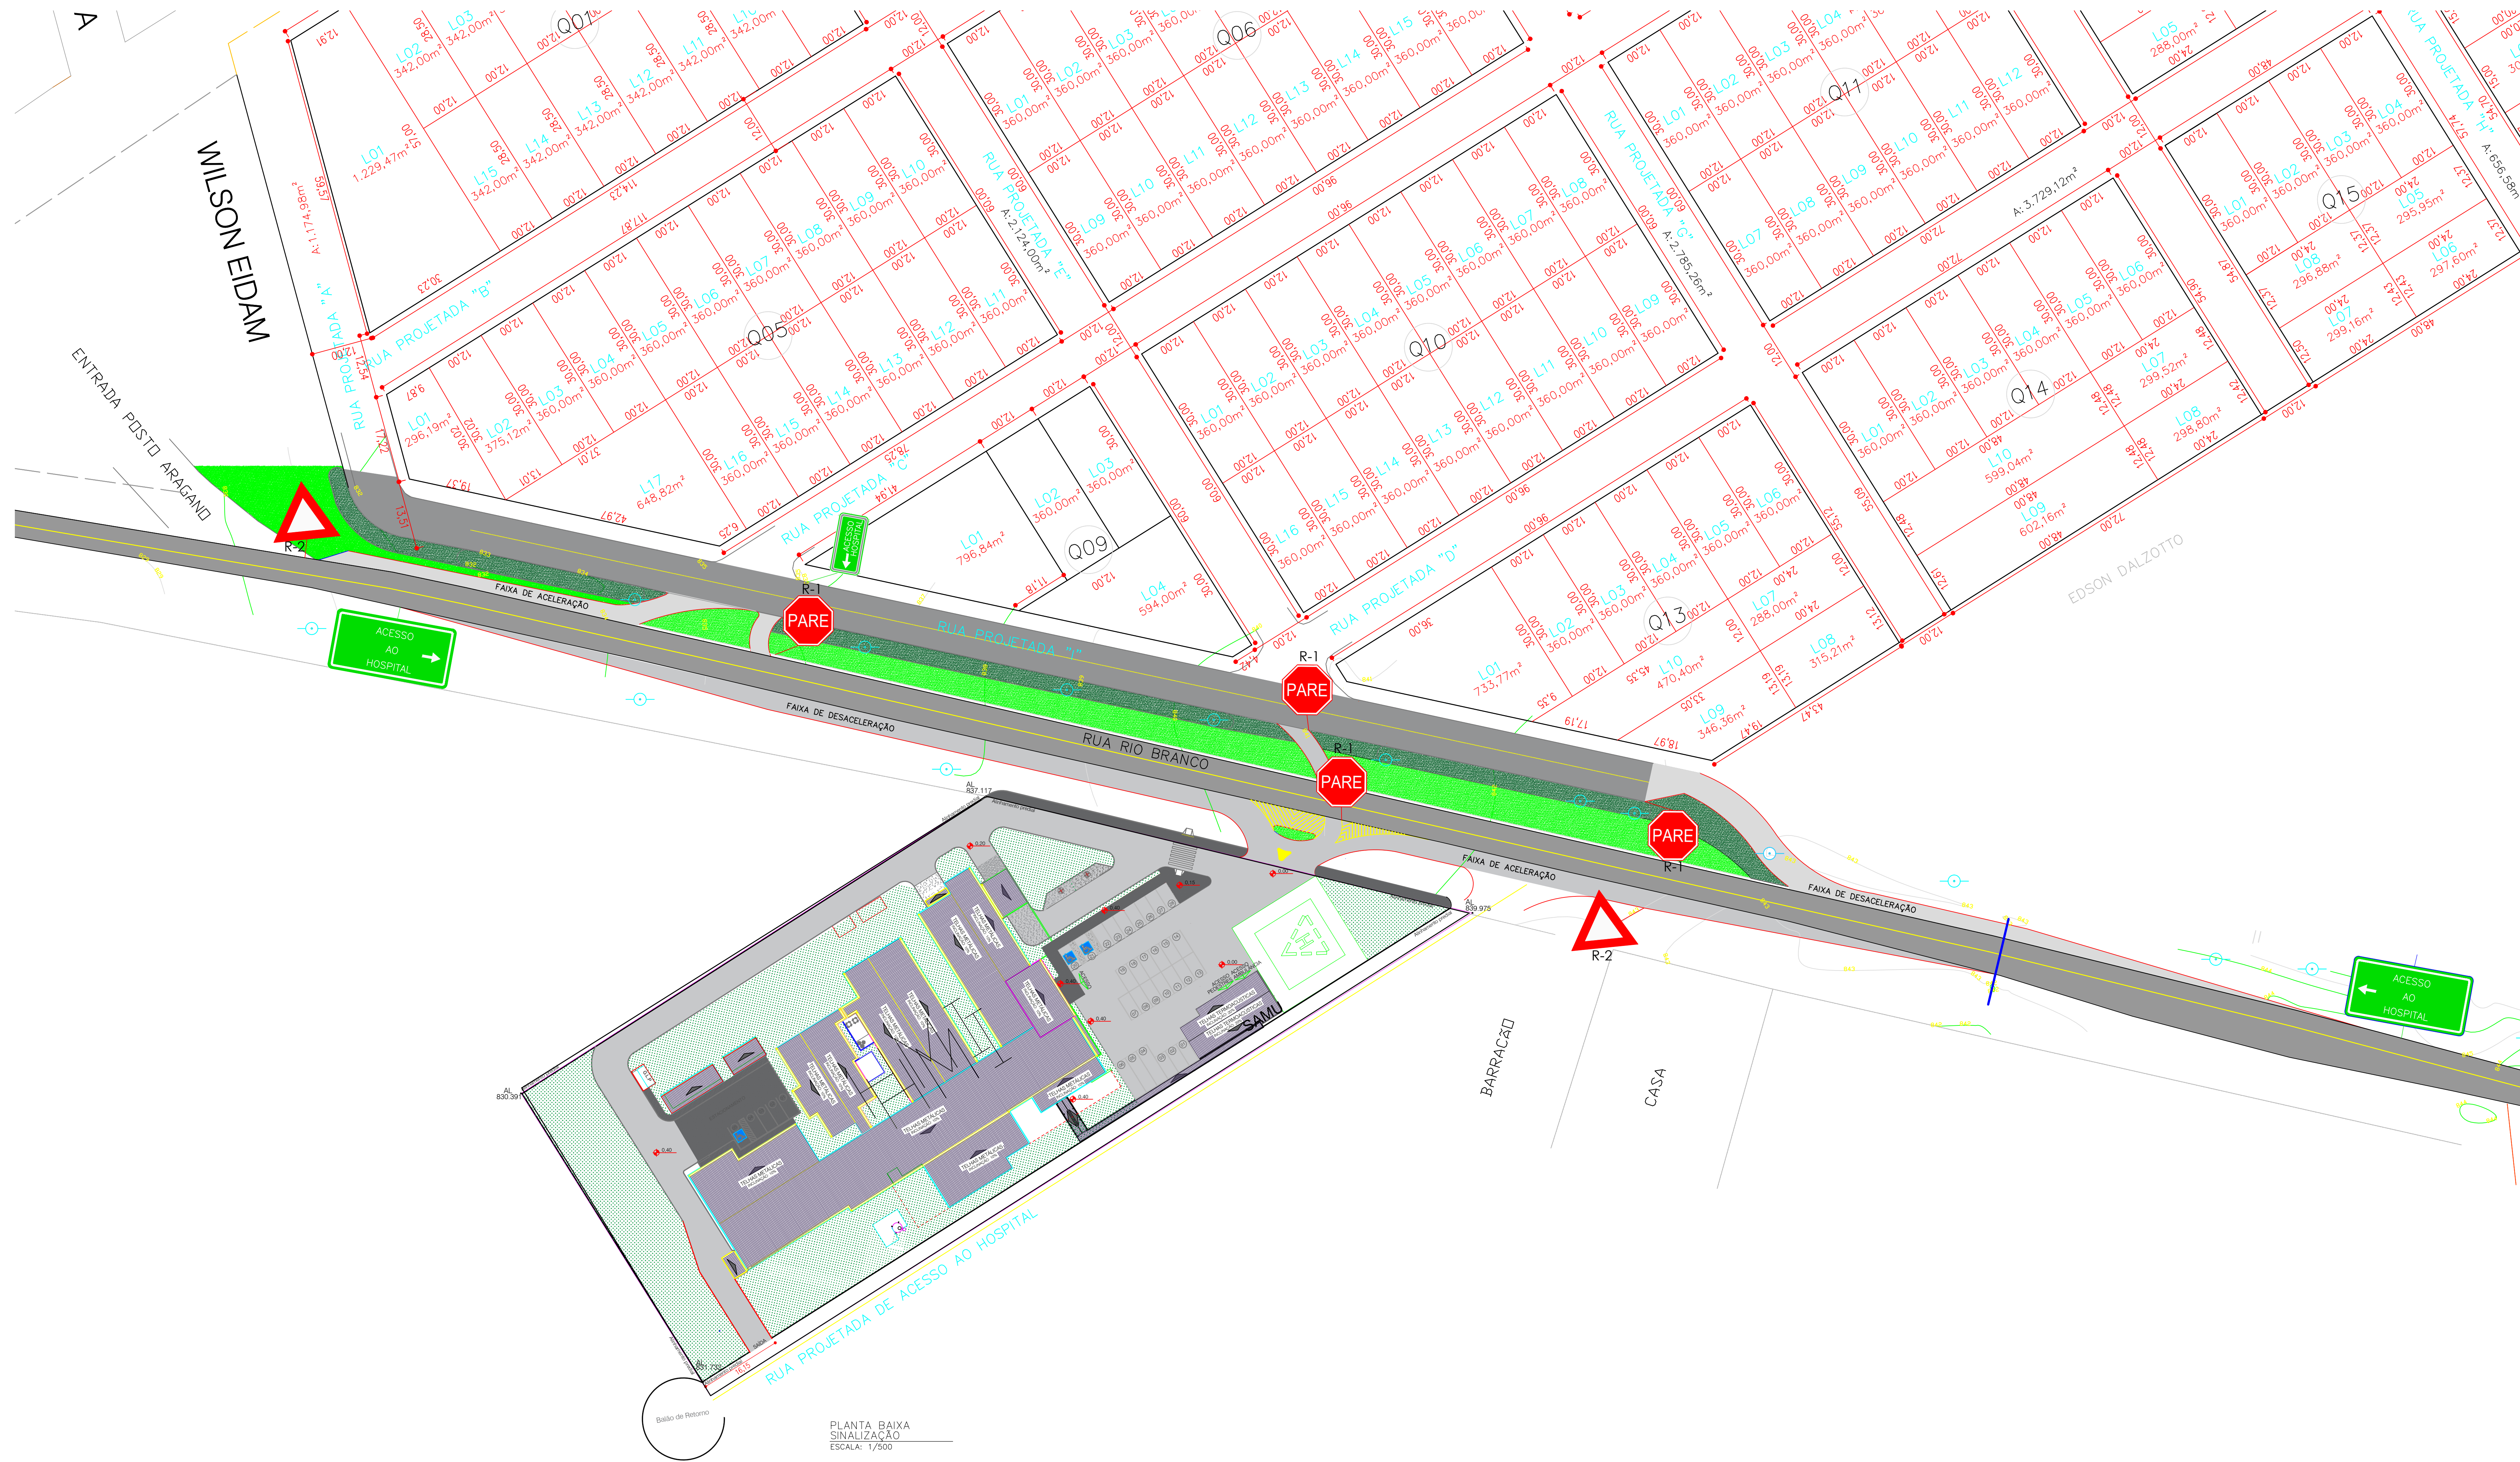


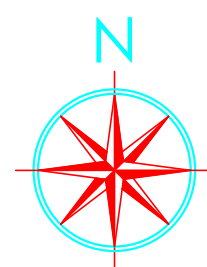

03 IMPLANTAÇÃO DE PLACAS
ESCALA 1:25 (DIMENSÕES EM METROS)

CÓDIGO	PLACA	DESCRIÇÃO	DIMENSÕES (m)		ÁREA (m²)
			A	B	
R-1		PARADA OBRIGATÓRIA	0,41	1,00	0,833 m²
R-2		DÊ A PREFERÊNCIA	1,00	1,00	0,435 m²
PLACAS DE ORIENTAÇÃO DE DESTINO		ACESSO AO HOSPITAL	1,00	0,50	0,50 m²
		ACESSO AO HOSPITAL	2,00	1,00	2,00 m²

SINALIZAÇÃO

RESPONSÁVEL TÉCNICO: DIEGO LEONARDO SALVADOR

PROPRIETÁRIO: PREFEITURA MUNICIPAL DE IVAÍ

OBRA: PAVIMENTAÇÃO ASFÁLTICA LOCAL TREVO DE ACESSO AO HOSPITAL

REF: PLANTA BAIXA SINALIZAÇÃO

DATA: DEZEMBRO/2023

ARQUIVO: -

ESCALA: INDICADA

UNIDADE: METRO

DESENHO: EGISLANE ZUBACZ

PREFEITURA MUNICIPAL DE IVAÍ

FOLHA: 02/03