


PLANTA BAIXA
ESCALA: 1/50

TABELA DE ESQUADRIAS	
J1	JANELA DE CORRER COM ESQUADRIA DE ALUMÍNIO ANODIZADO COM VIDRO TEMPERADO 8MM (1,00X1,00)
J2	JANELA BASCULANTE COM ESQUADRIA DE ALUMÍNIO ANODIZADO COM VIDRO TEMPERADO 8MM (0,60X0,60)
P1	PORTA DE ABRIR EM MADEIRA MACIÇA (0,80X2,10)
P2	PORTA DE ABRIR EM MADEIRA CHAPEADA (0,80X2,10)
P3	PORTA DE ABRIR EM MADEIRA CHAPEADA (0,70X2,10)

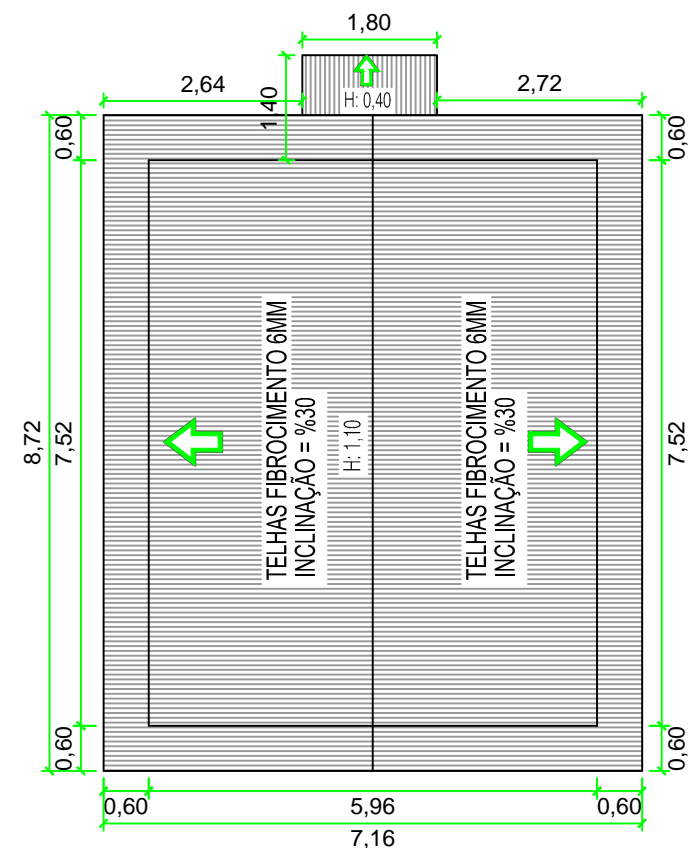

PLANTA DE COBERTURA
ESCALA: 1/100

PROJETO ARQUITETÔNICO

RESPONSÁVEL TÉCNICO:

PROPRIETÁRIO:

SARA REIFUR
ENGENHEIRA CIVIL
CREA-PR 201940/D

PREFEITURA MUNICIPAL DE IVAÍ

OBRA: CASA PRÉ-MOLDADA
LOCAL: IVAÍ - PR

REF: PLANTA BAIXA E PLANTA DE COBERTURA.

DATA:
MARÇO/2023

ARQUIVO:

ESCALA:
INDICADA

UNIDADE:
METRO

DESENHO:
SARA REIFUR

FOLHA:
01/01

**PREFEITURA
MUNICIPAL
DE IVAÍ**

