




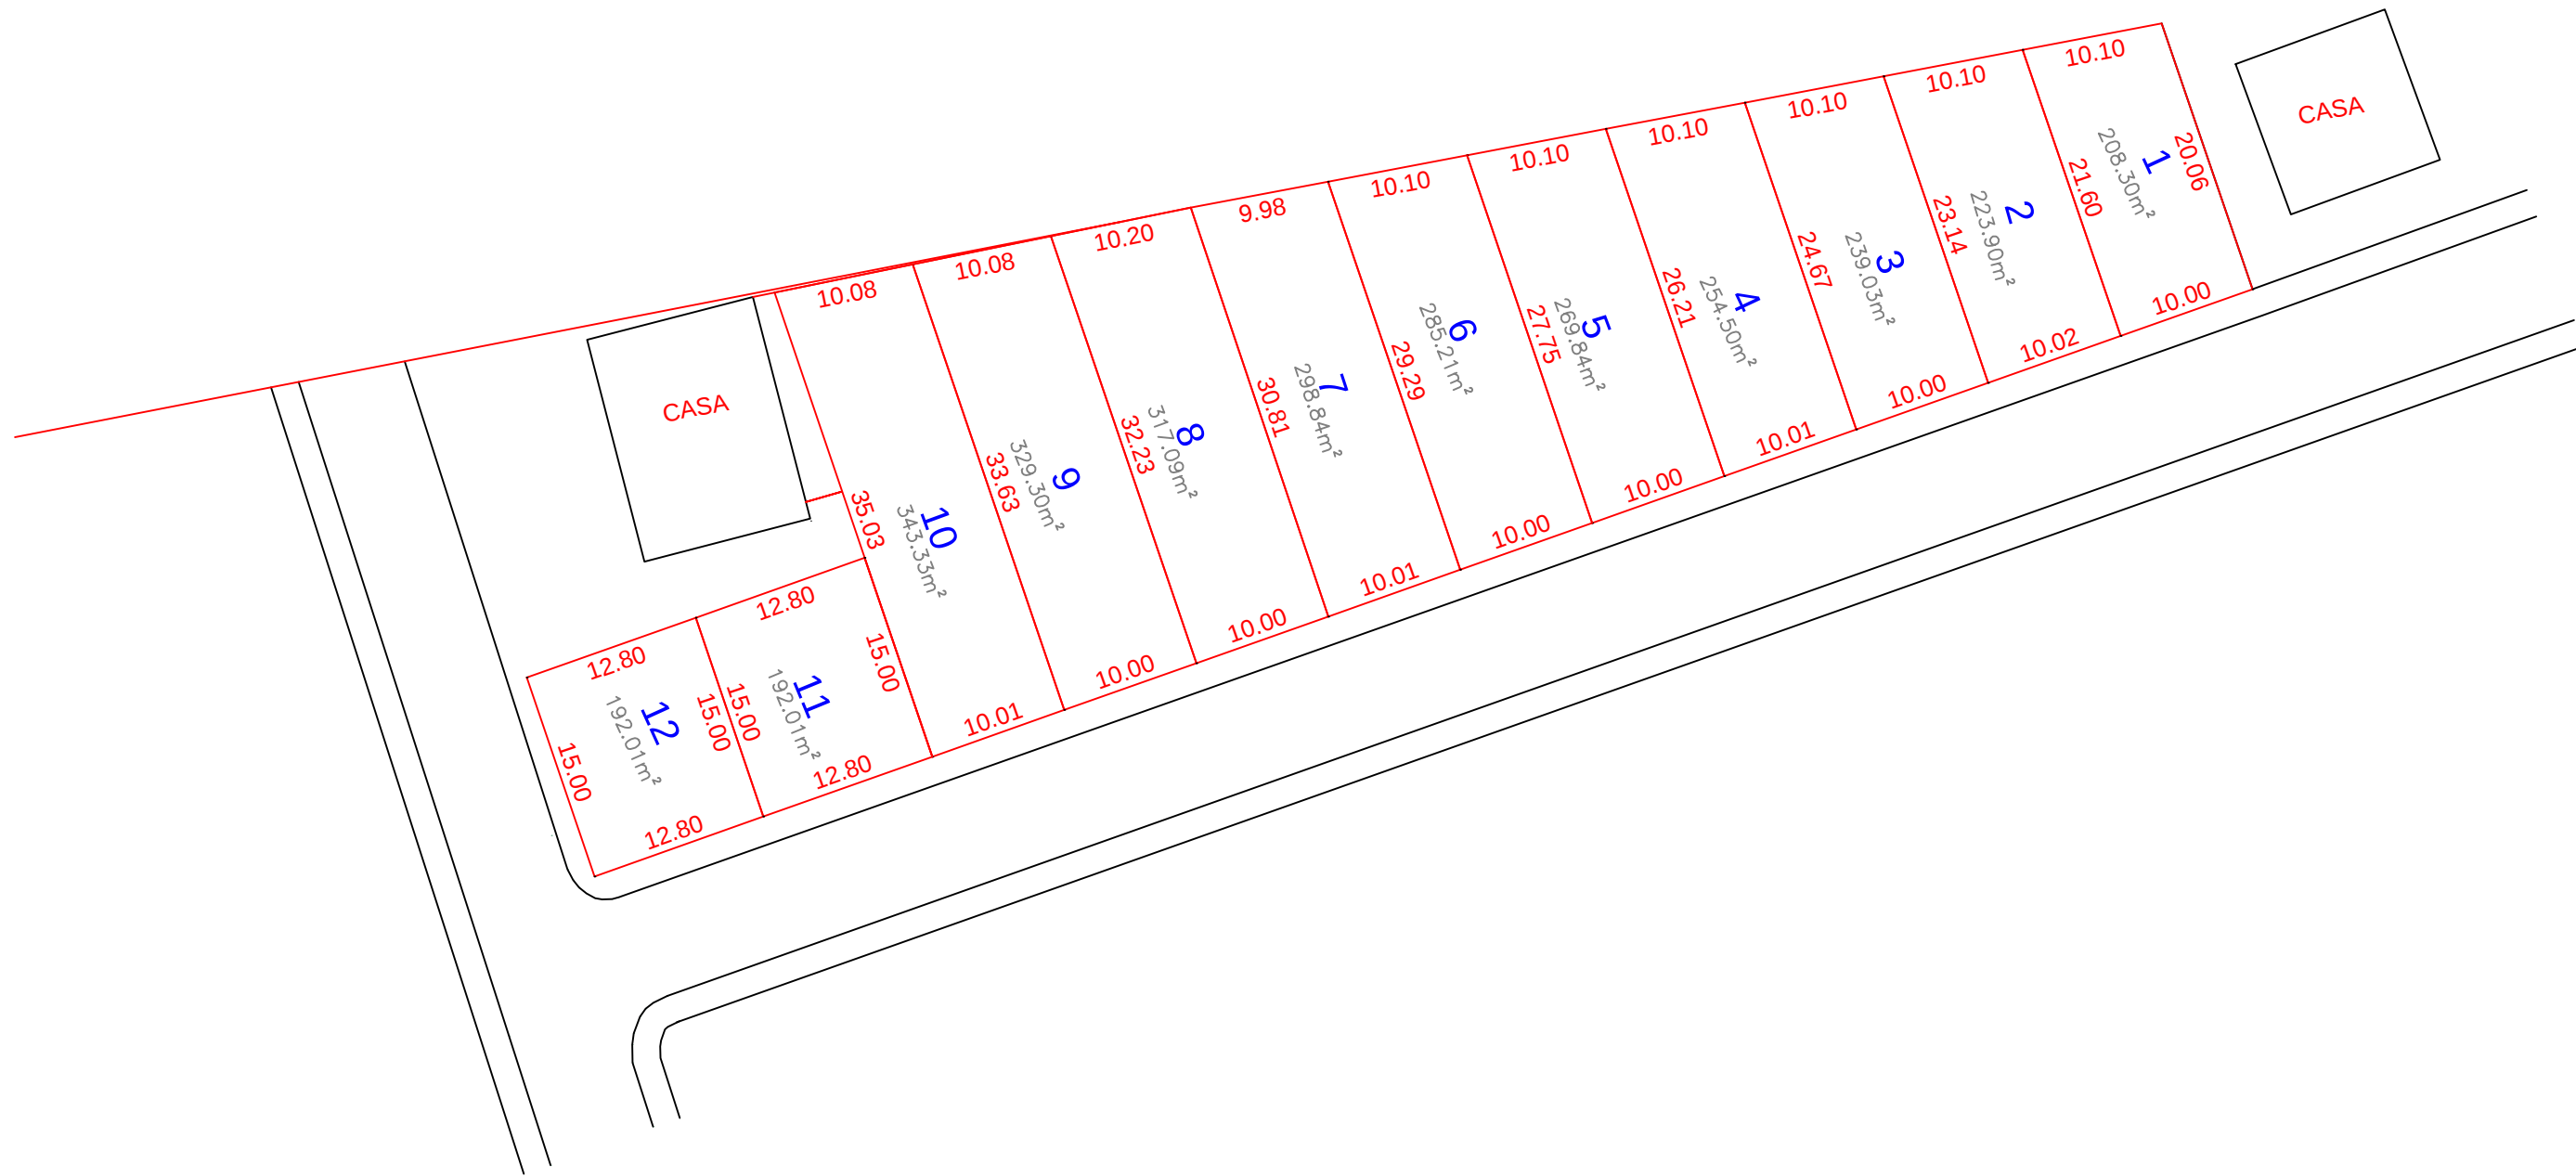

IMPLANTAÇÃO
SEM ESCALA

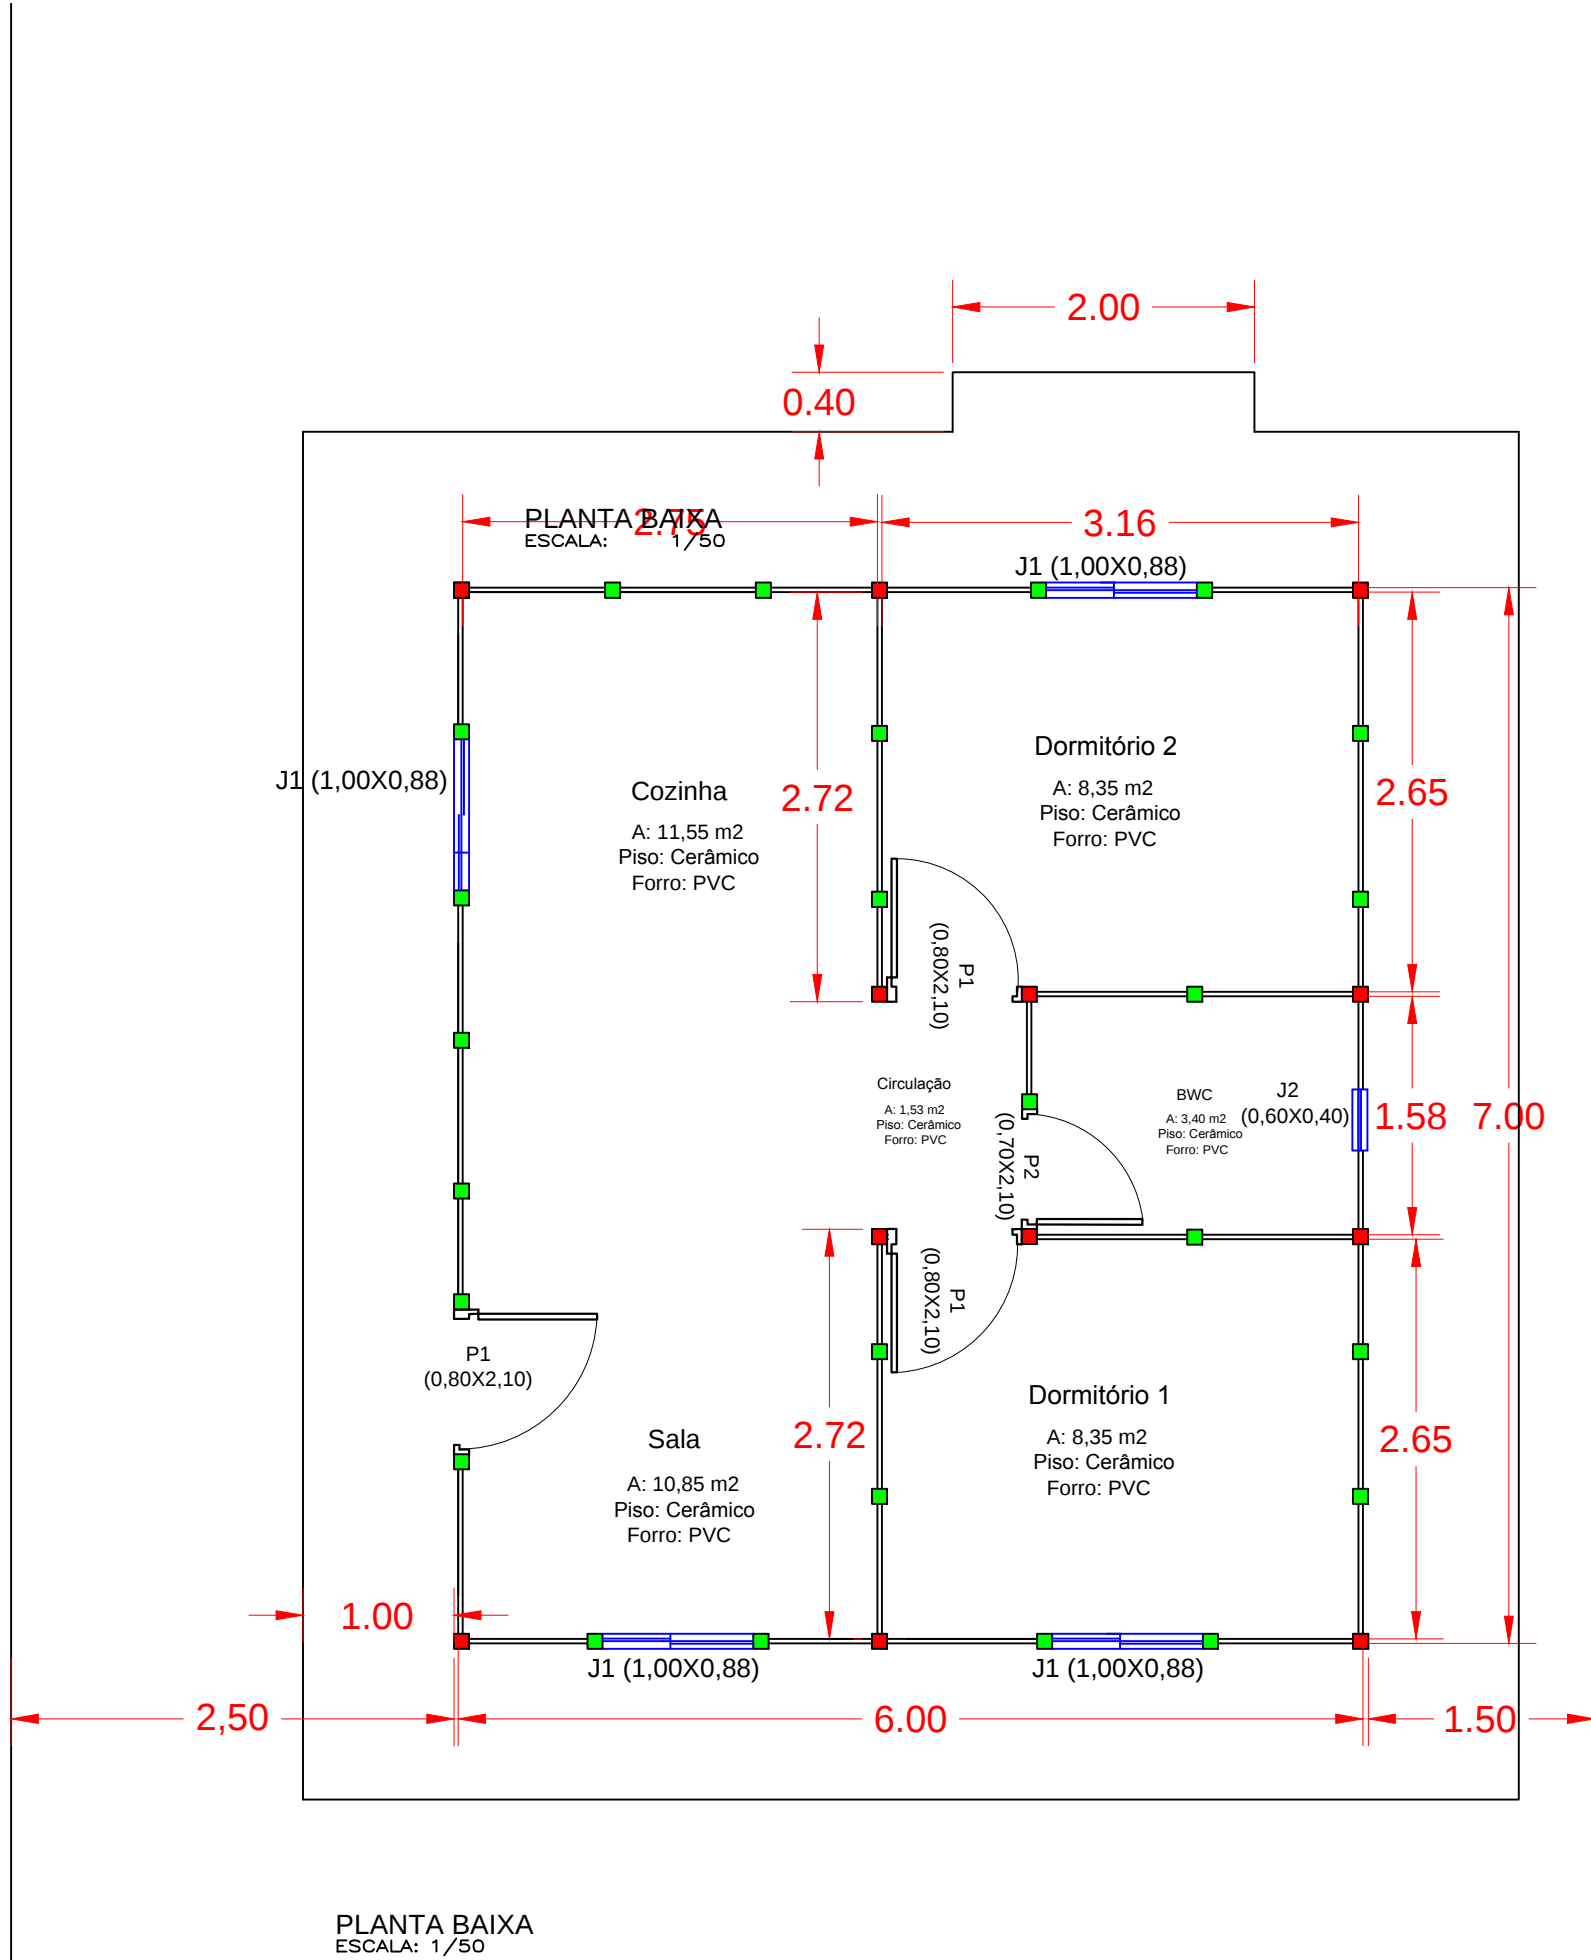

LOCALIZAÇÃO
ESCALA: 1/500

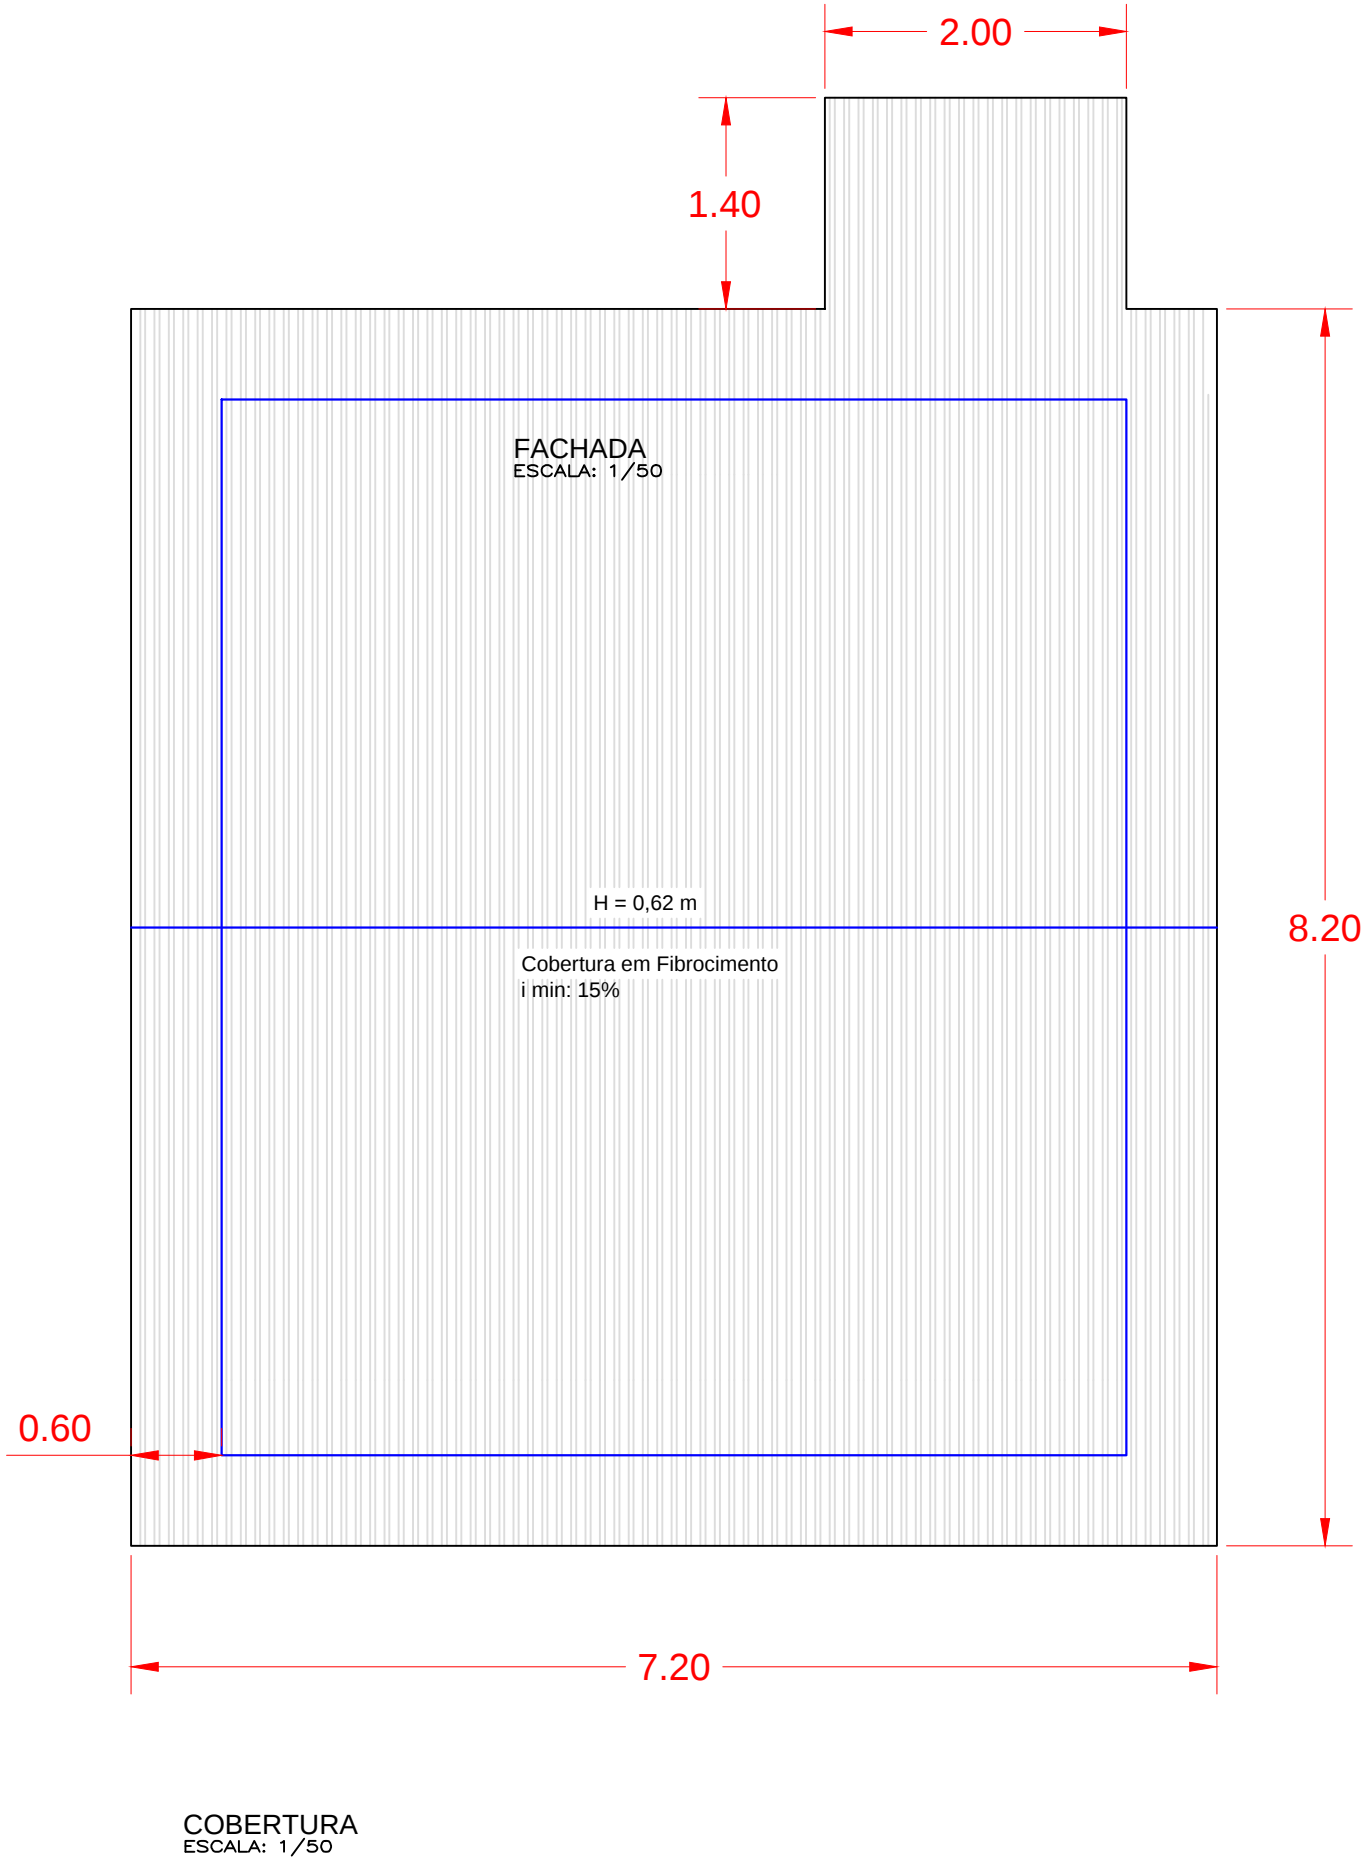

CONTRATO: ART:		CASAS PRÉ-MOLDADAS VILA BRASIL		PREFEITURA MUNICIPAL DE IVAÍ 
RESPONSÁVEL TÉCNICO:		PROPRIETÁRIO:		
JULIANE M. RUARO KUHN ENGENHEIRA CIVIL CREA-PR 83329/D		PREFEITURA MUNICIPAL DE IVAÍ		
OBRA: CASAS PRÉ-MOLDADAS VILA BRASIL LOCAL: IVAÍ - PR.				
REF: PLANTA BAIXA, PLANTA DE COBERTURA, LOCALIZAÇÃO E IMPLANTAÇÃO				
DATA: SETEMBRO/2021	ARQUIVO:	ESCALA: INDICADA	UNIDADE: METRO	DESENHO: LOISE BALDISSERA
FOLHA: 01/01				