


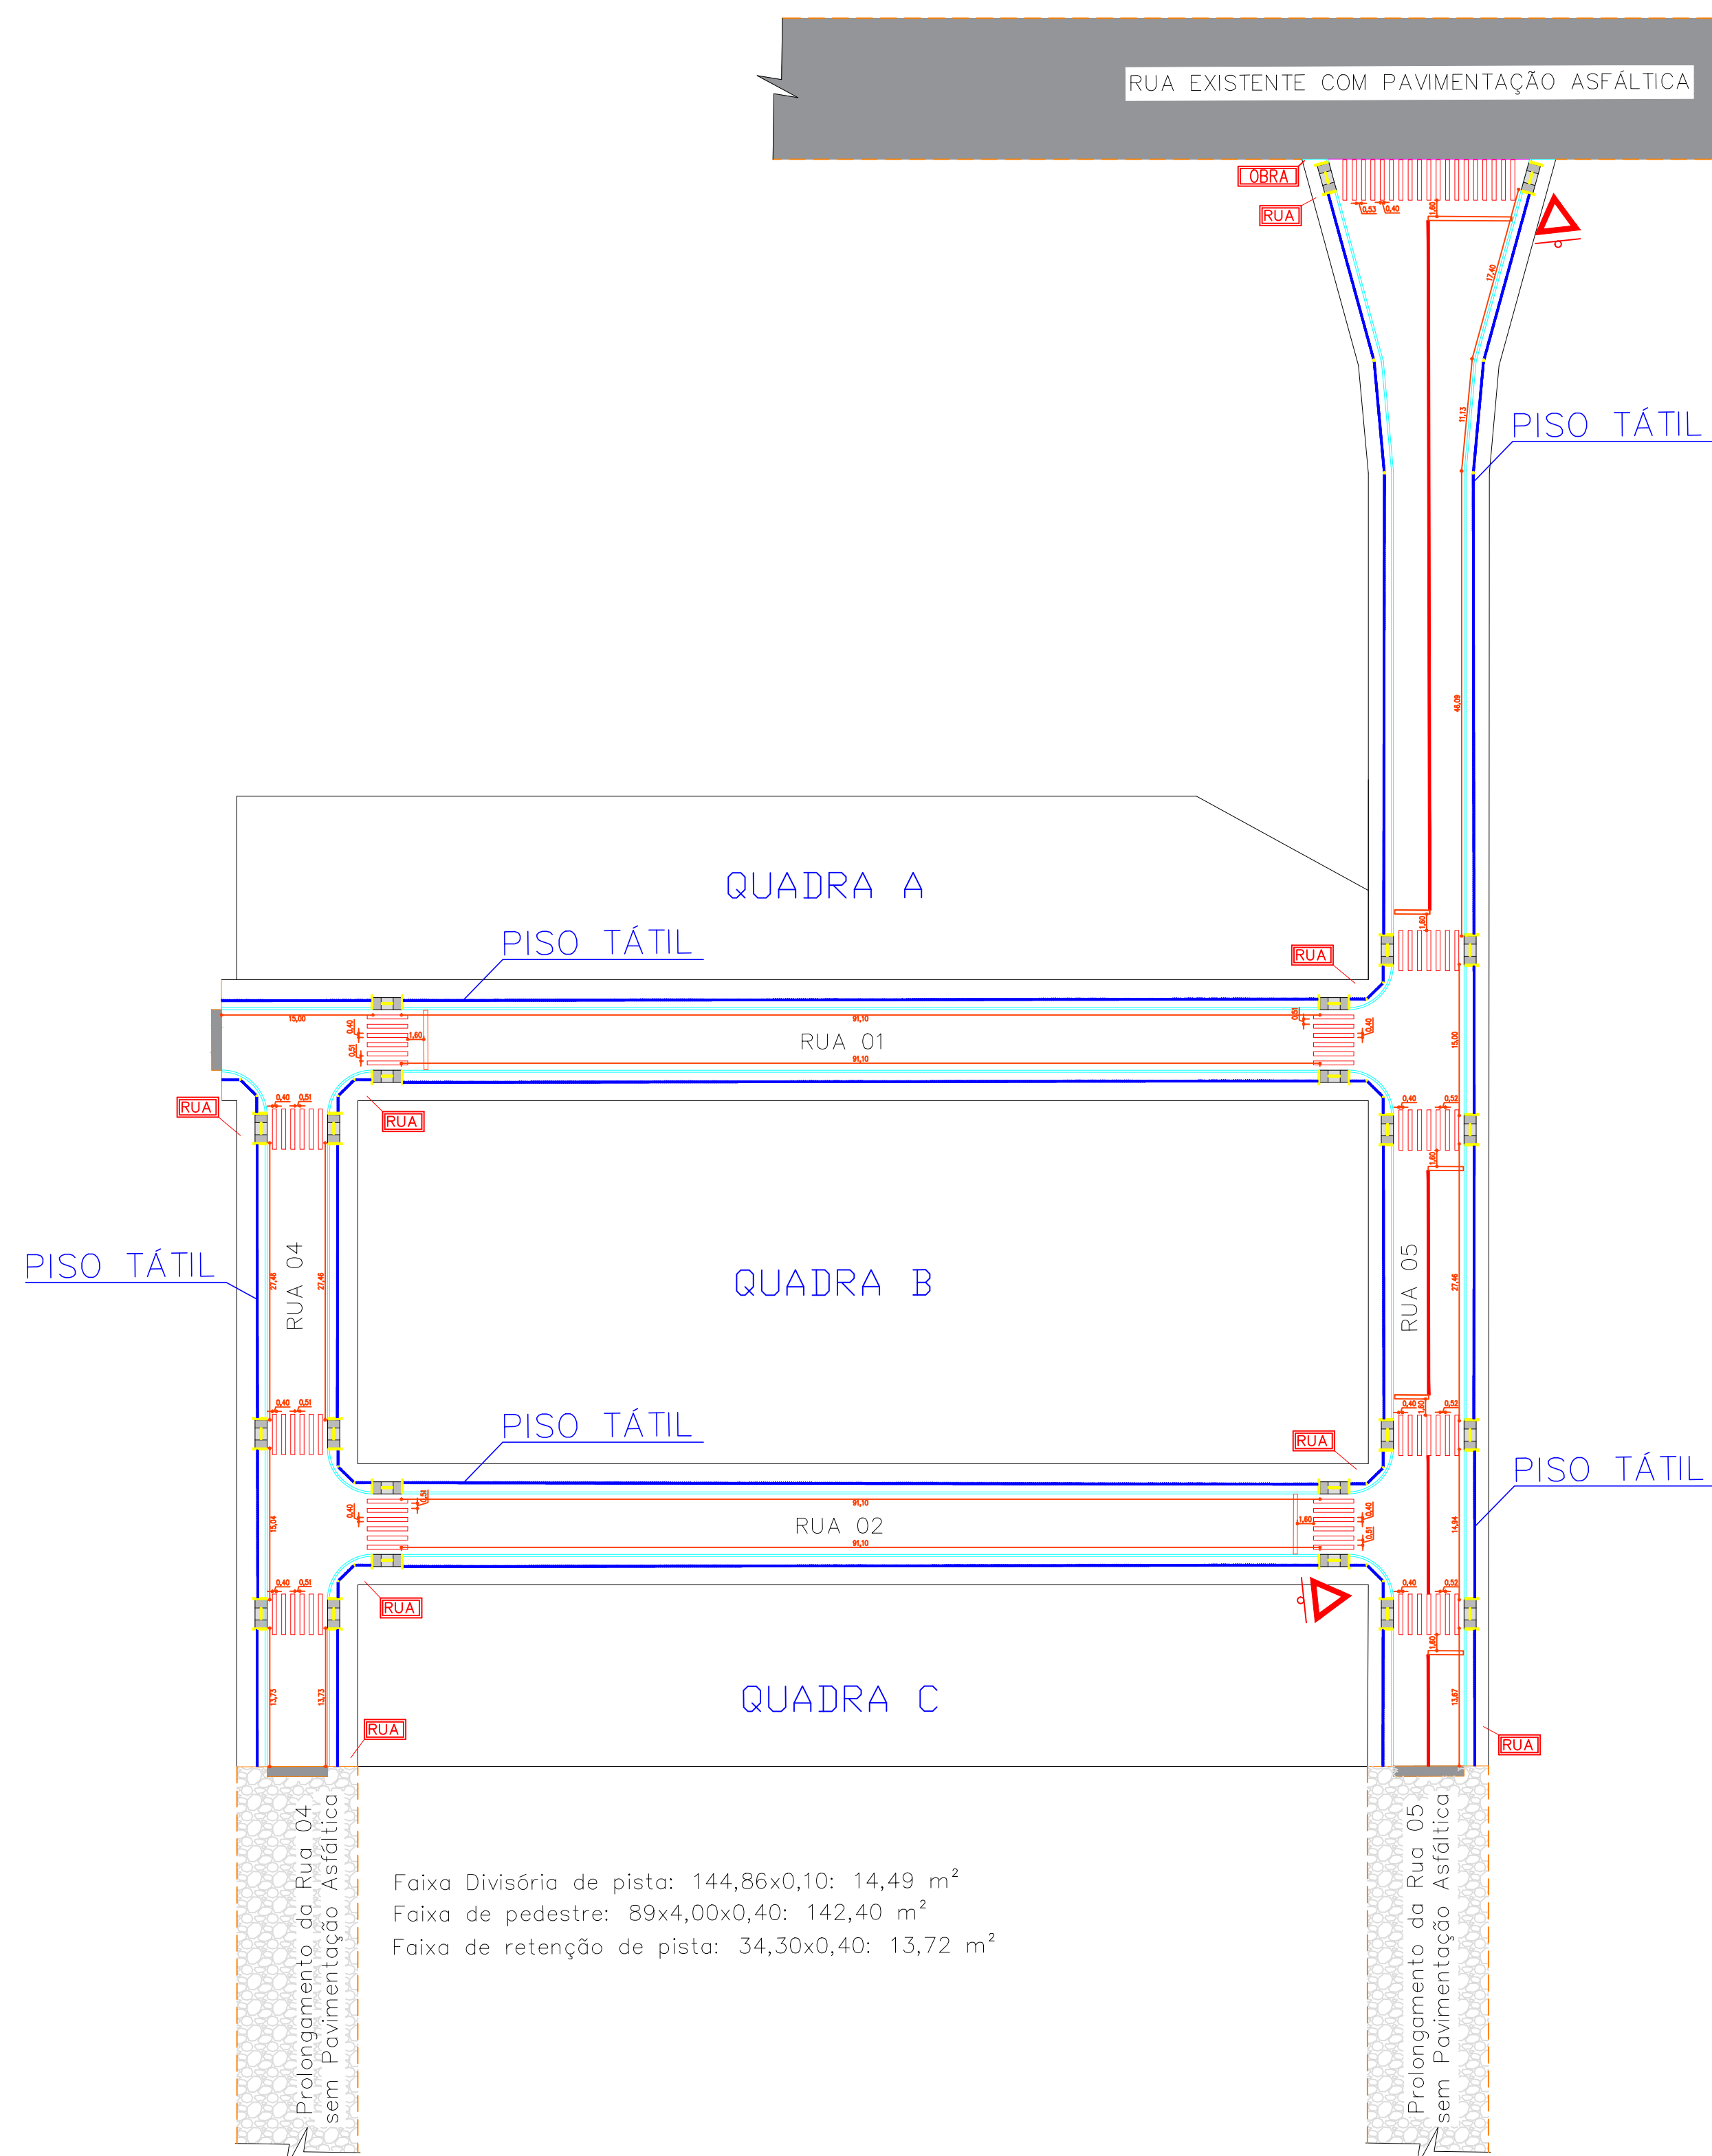


Faixa Divisória de pista: 144,86x0,10: 14,49 m²
Faixa de pedestre: 89x4,00x0,40: 142,40 m²
Faixa de retenção de pista: 34,30x0,40: 13,72 m²

PLANTA BAIXA SINALIZAÇÃO URBANA


ESCALA: 1/500

LEGENDA PAVIMENTAÇÃO	
	FAIXA DE PEDESTRES – 0,40 x 4,00 m
	FAIXA DE RETENÇÃO – 0,40
	FAIXA DIVISORA DE PISTA – 0,10 m
	RAMPA DE ACESSIBILIDADE
	PLACA PREFERENCIAL (R-2)
	PLACA DE NOME DE RUA
	PLACA DA OBRA MODELO PARANÁ URBANO
	PISO TÁTIL – DIRECIONAL
	PISO TÁTIL – ALERTA


TABELA DE RESUMOS DAS RUAS					
RUAS	Sinalização Horizontal (área+gola)x0,034=	Placa NOME DE RUA	Placa PREFERENCIAL	Placa da obra	Piso Podotátil Alerta/Direcional (meio fio*0,20)=
RUA 01	24,00 m ²	02 ud	—	—	47,03 m ²
RUA 02	22,15 m ²	02 ud	01	—	44,35 m ²
RUA 04	12,34 m ²	02 ud	—	—	46,64 m ²
RUA 05	43,27 m ²	02 ud	01	01 ud	58,16 m ²
TOTAL	101,76 m ²	02 ud	—	1 ud	196,18 m

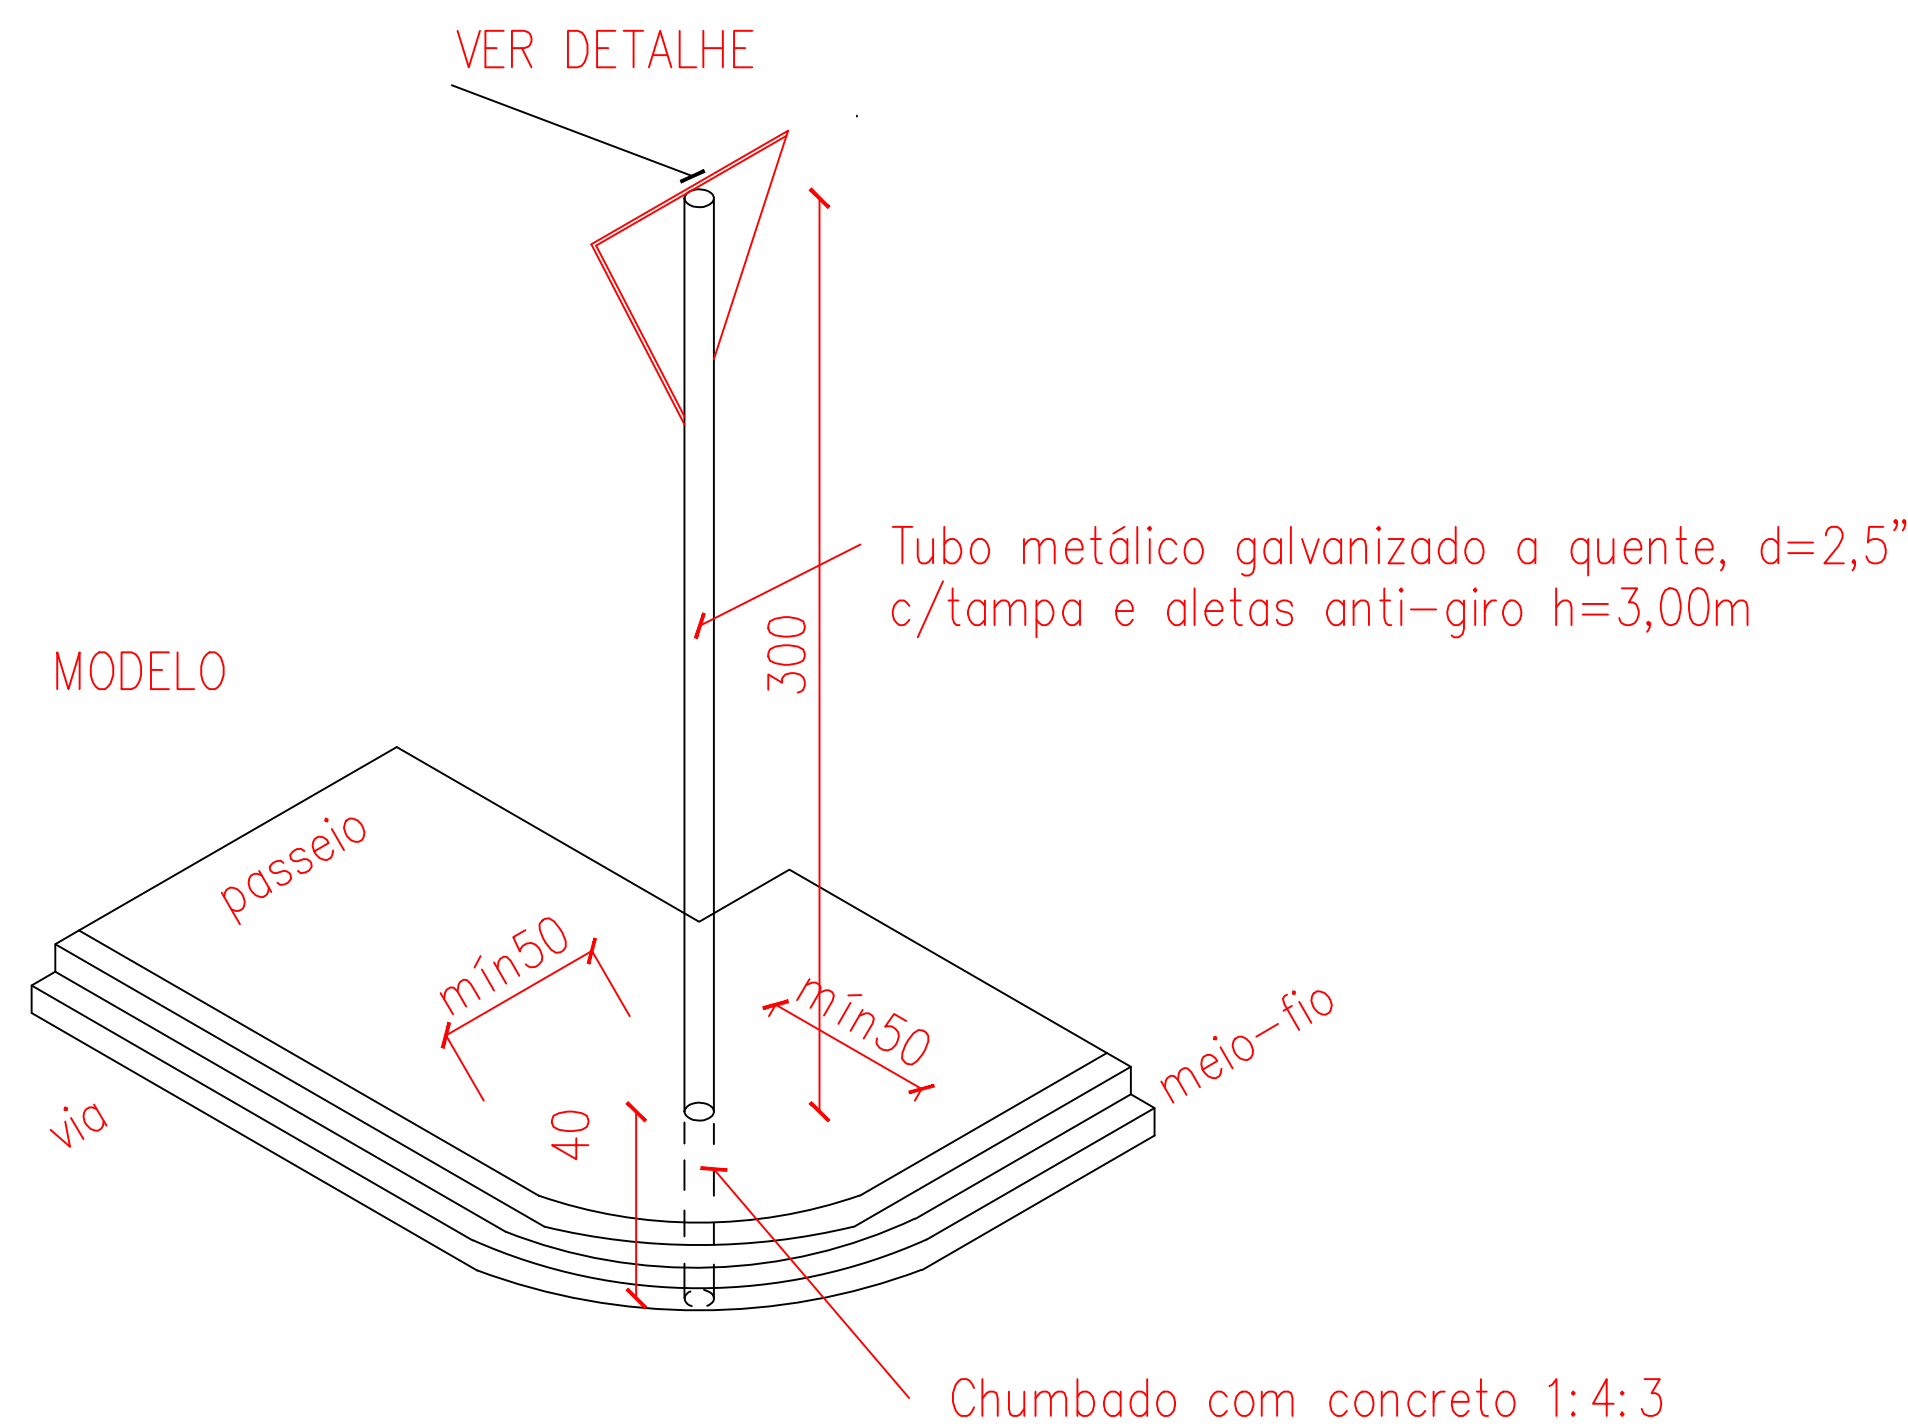


DETALHE DAS PLACAS PREFERENCIAIS
SEM ESCALA

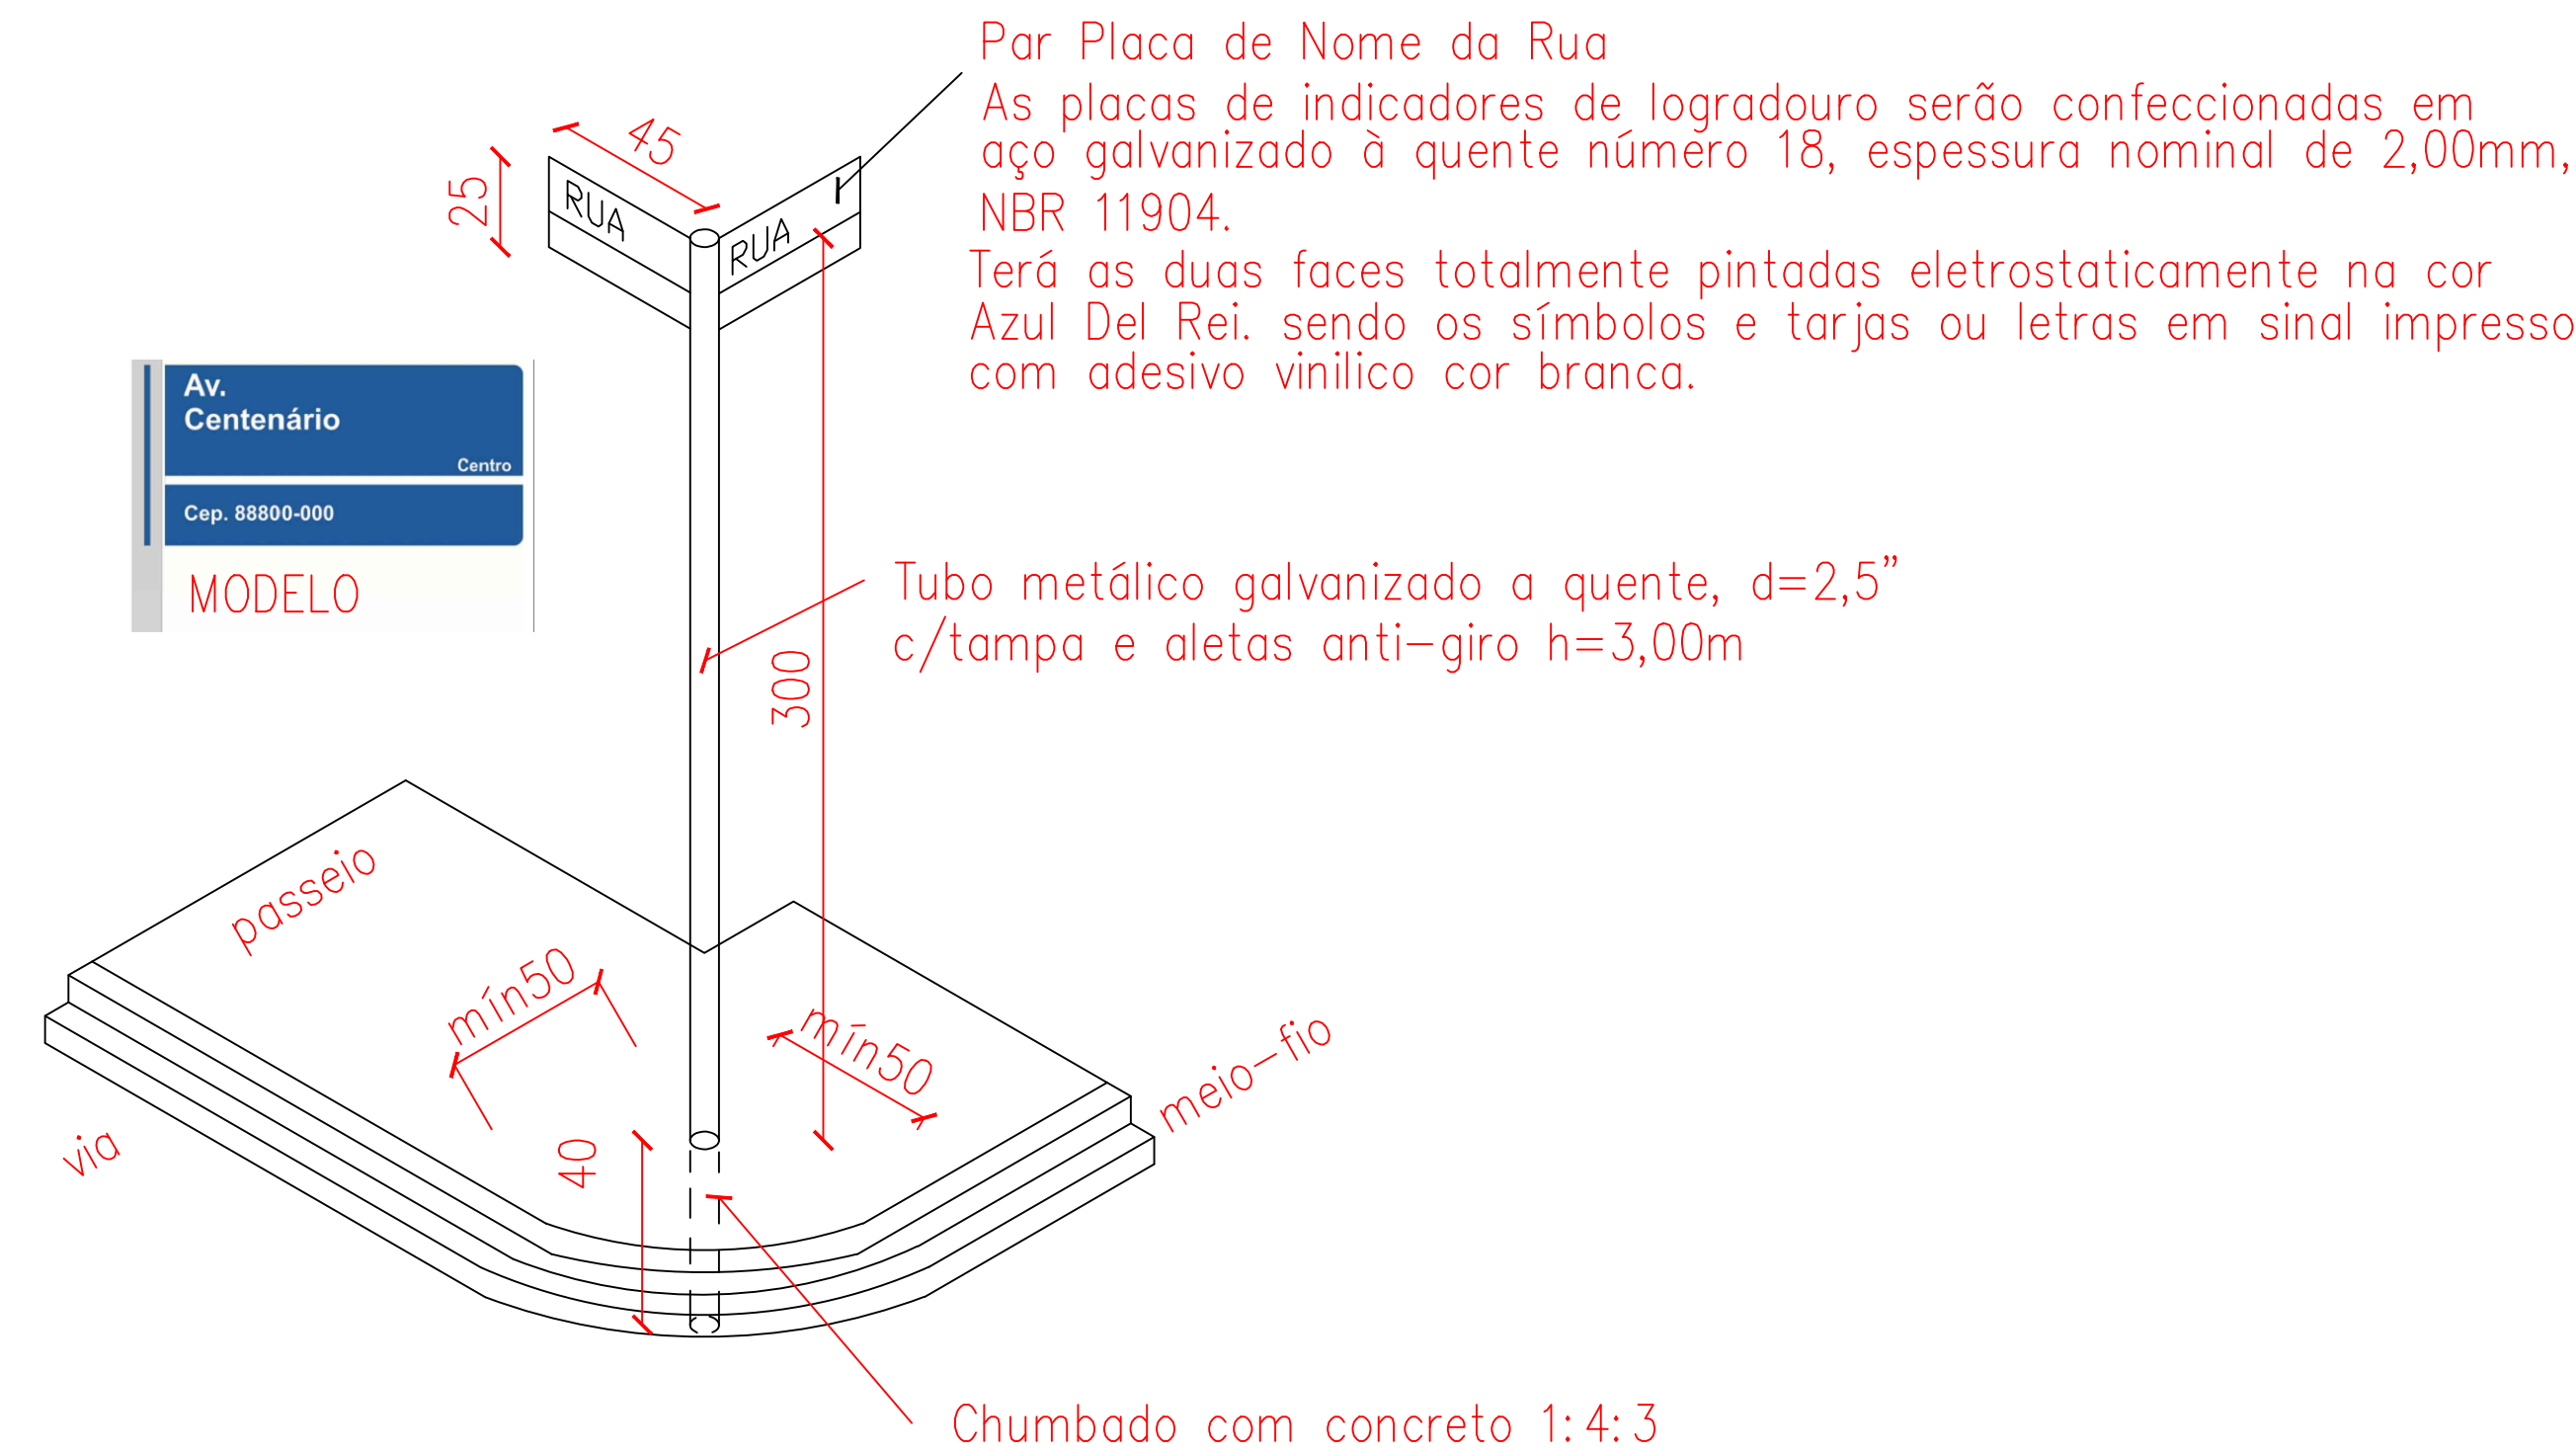

DETALHE DAS PLACAS TOPONÍMICAS
SEM ESCALA

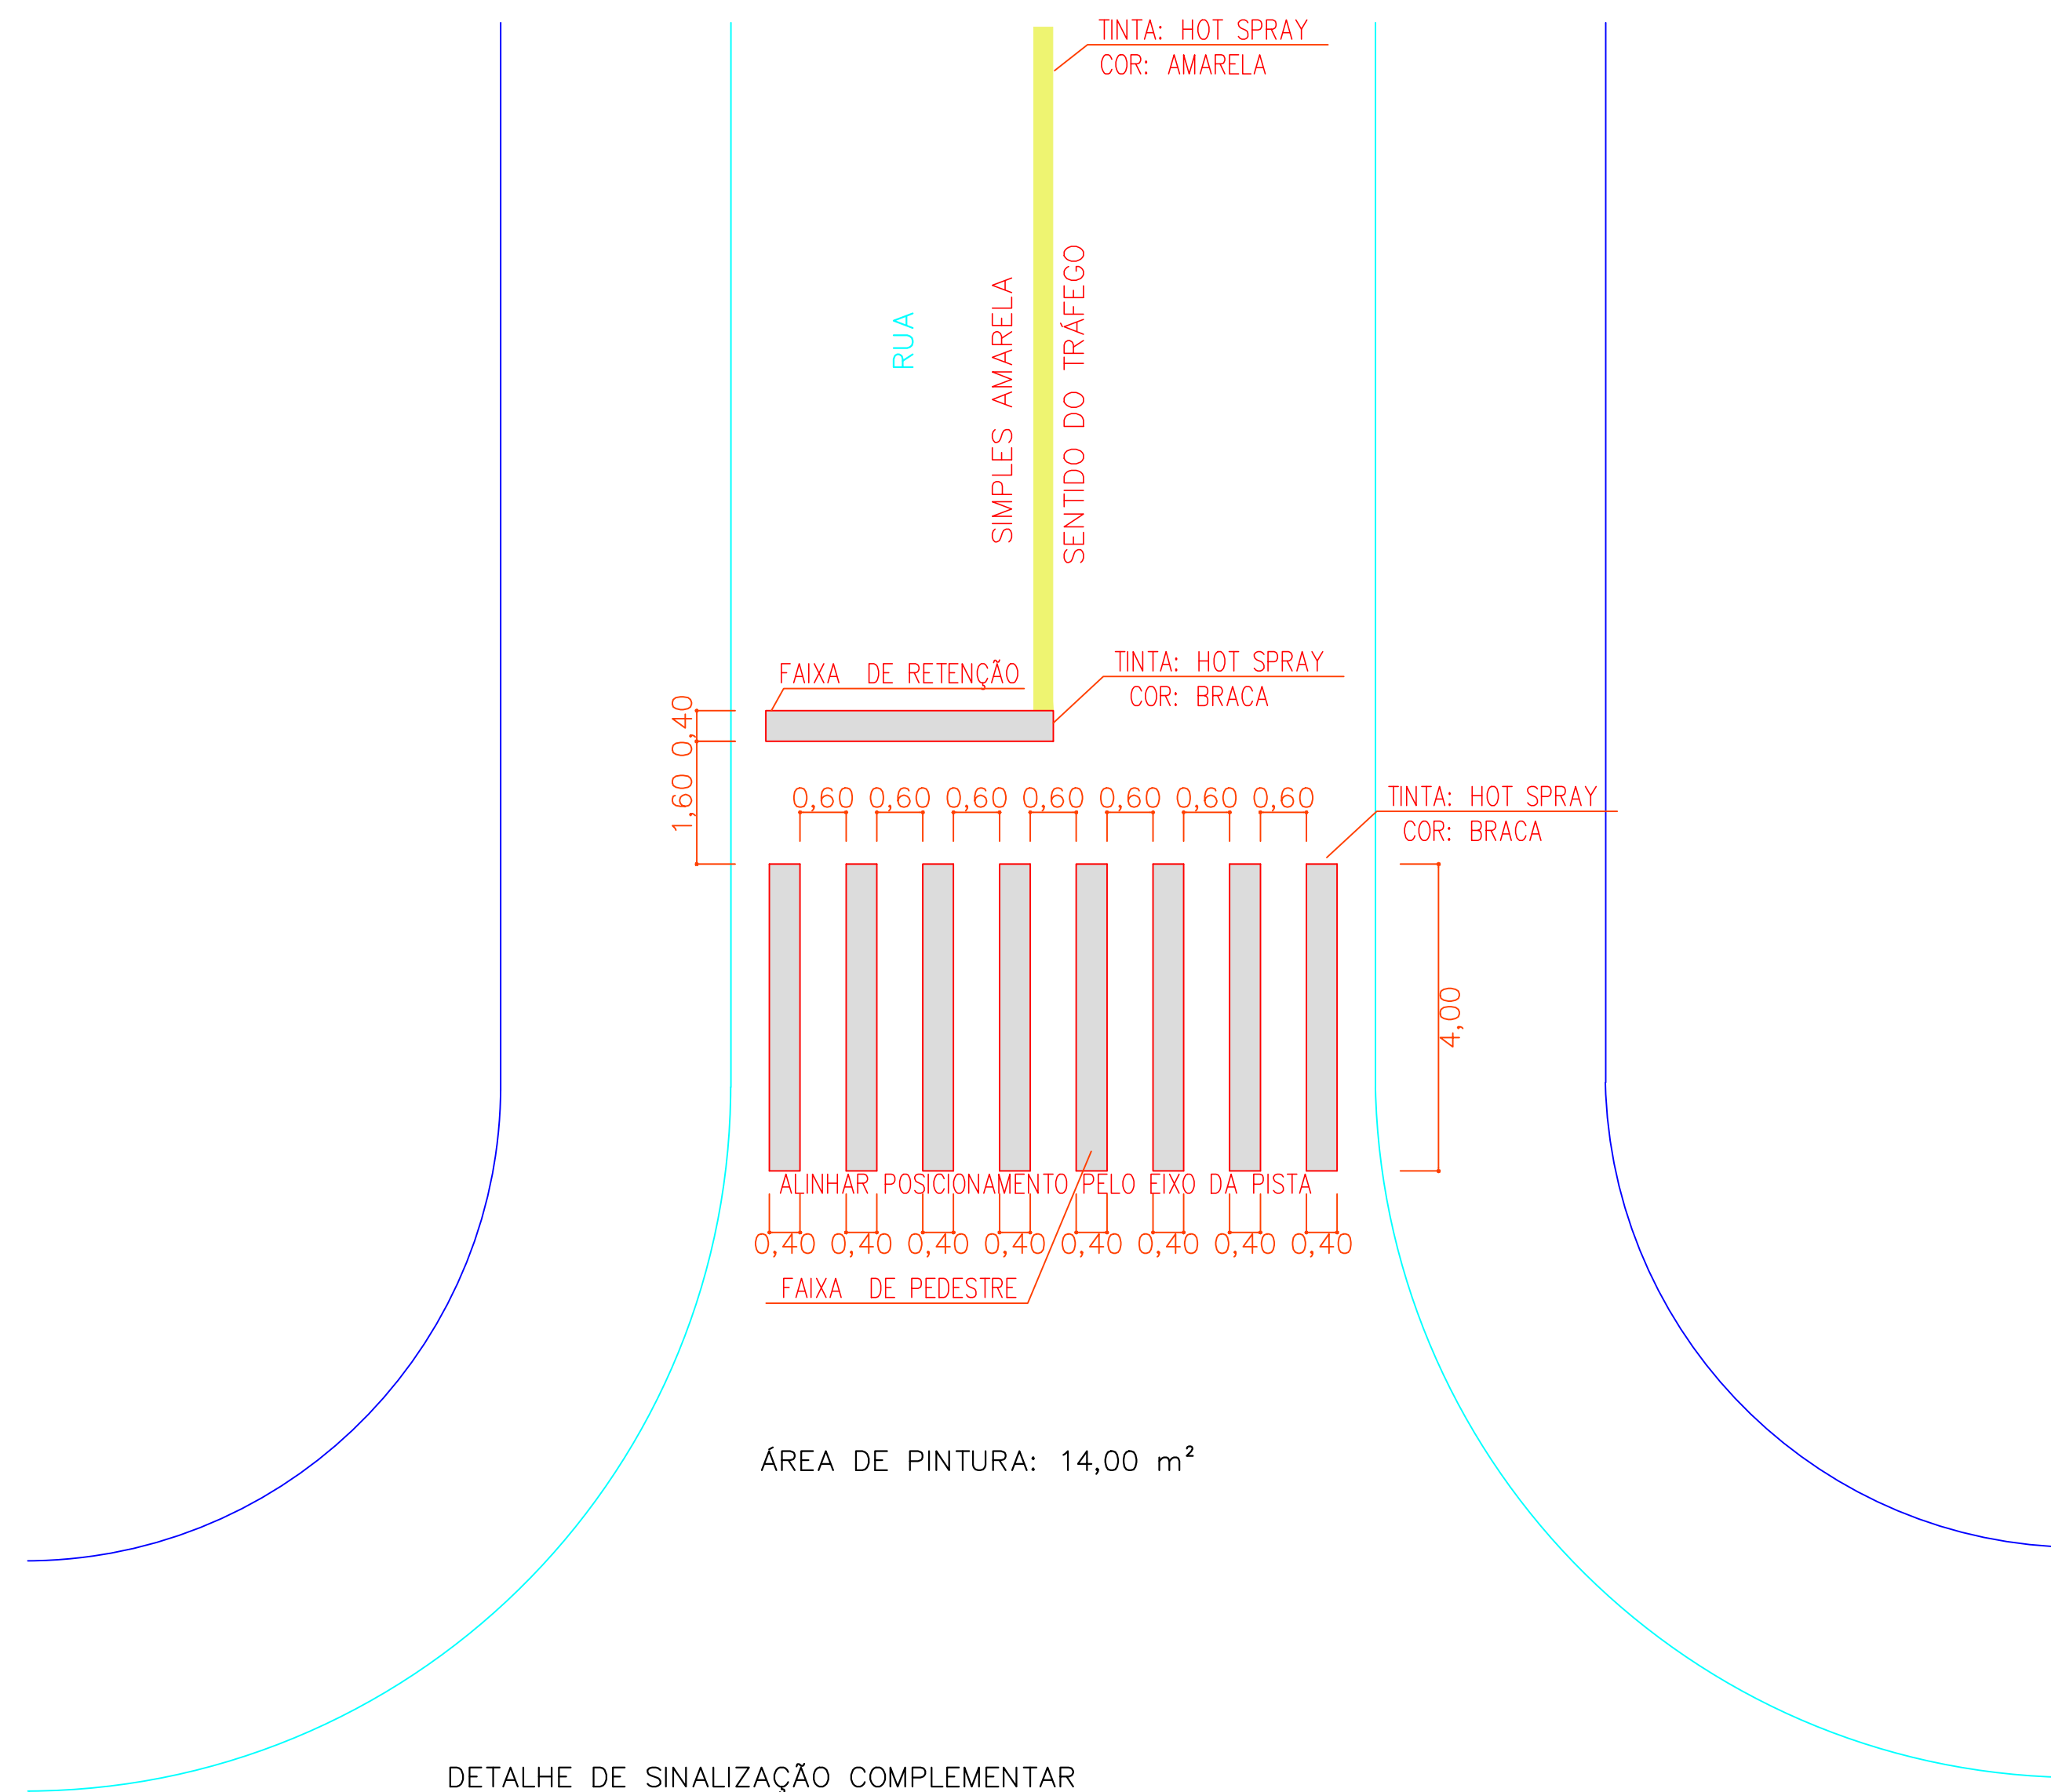

DETALHE DE SINALIZAÇÃO COMPLEMENTAR
ESCALA 1/75

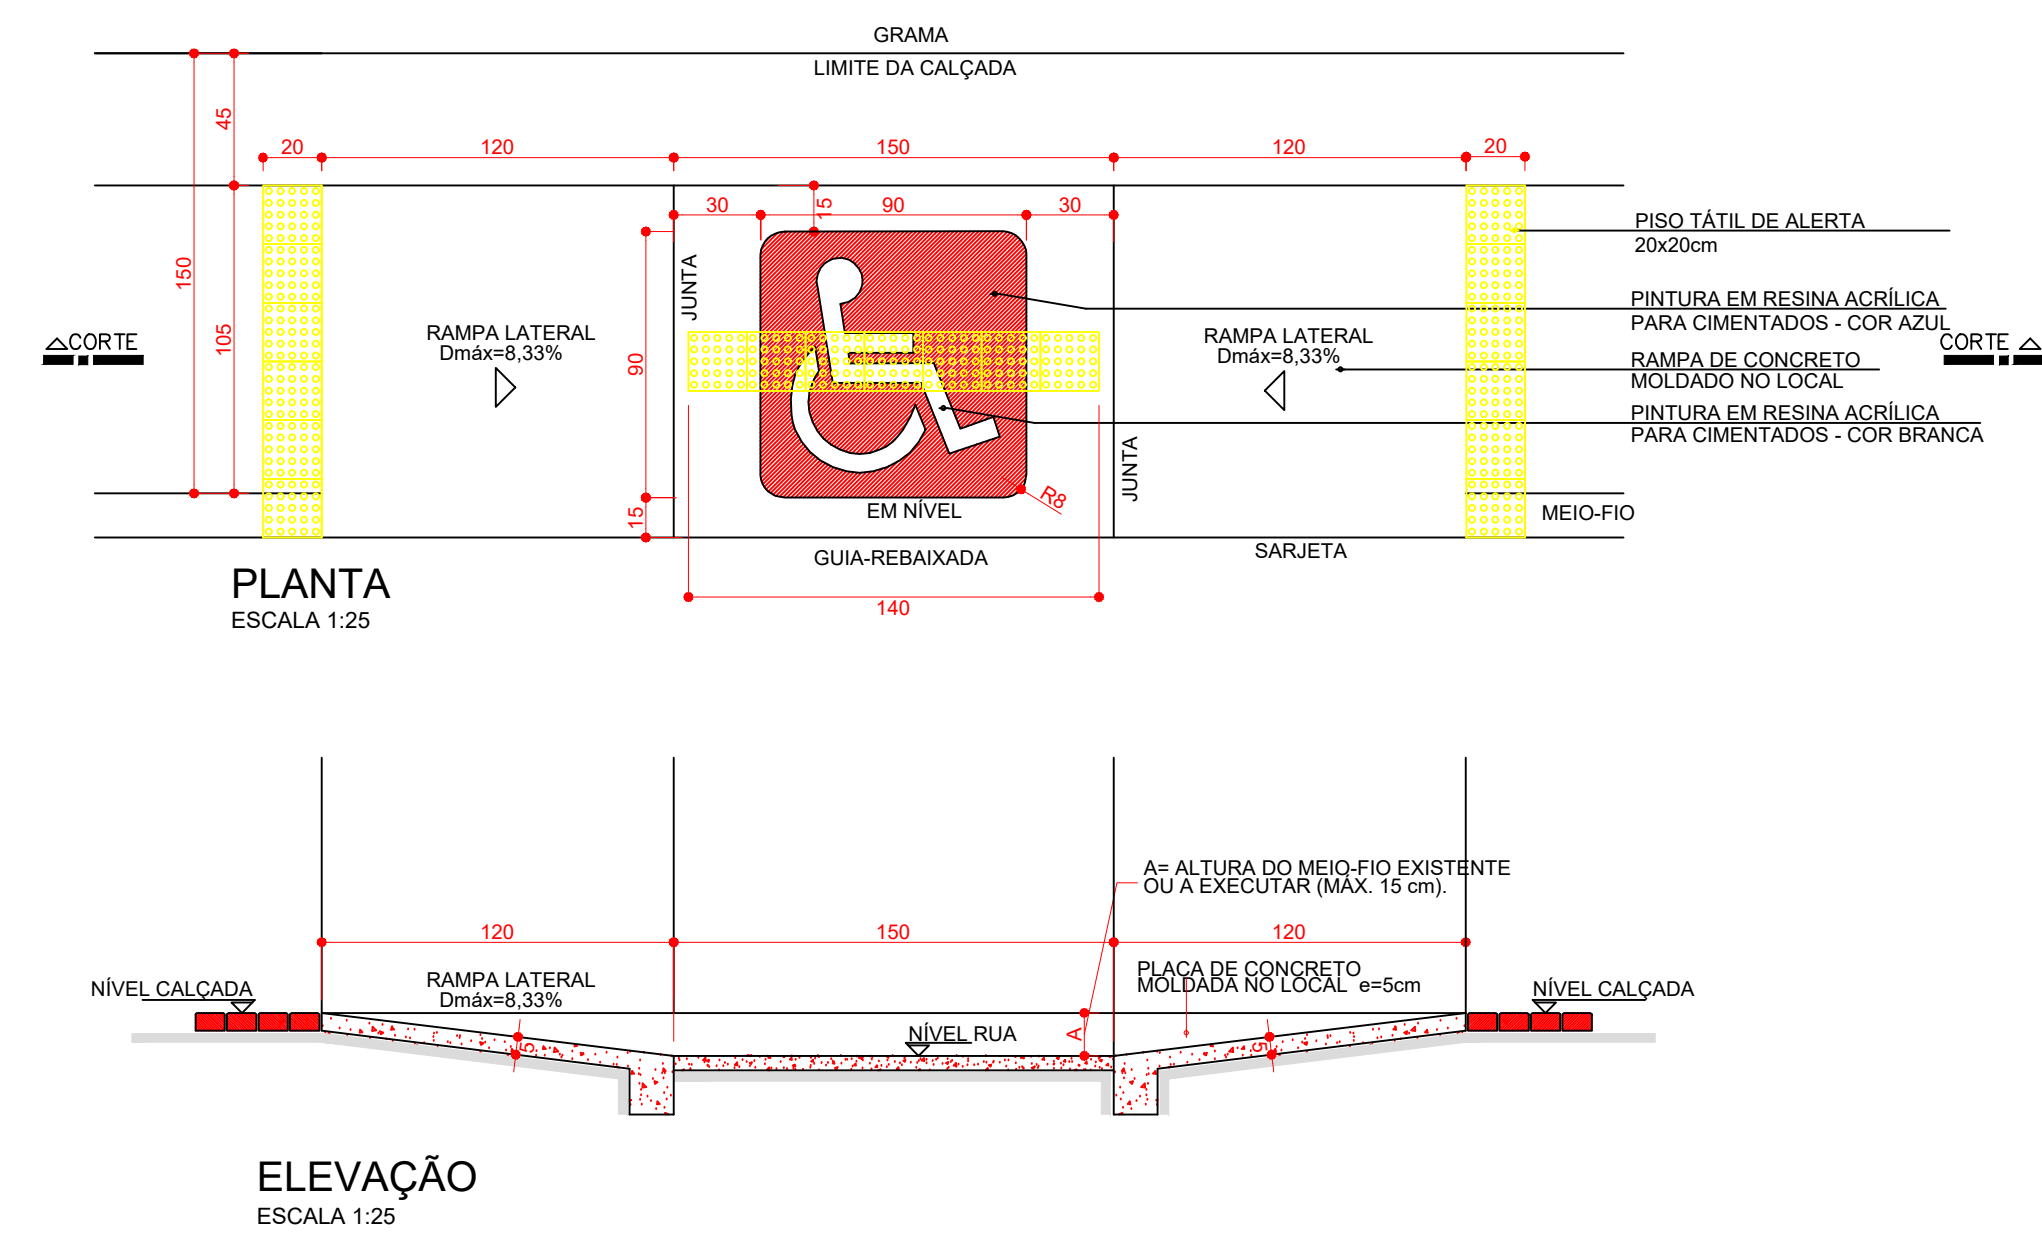

CONTRATO:	PALMITAL		PREFEITURA MUNICIPAL DE IVAÍ	
ART:	RESPONSÁVEL TÉCNICO:	PROPRIETÁRIO:		
LUIZ ROBERTO PENTEADO ENGENHEIRO CIVIL CRE-PR 034670			PREFEITURA MUNICIPAL DE IVAÍ	
OBRA: PAVIMENTAÇÃO ASFÁLTICA LOCAL: PALMITAL			FOLHA: 04/04	
REF: PLANTA DE SINALIZAÇÃO				
DATA: OUTUBRO/2019	ARQUIVO:	ESCALA: INDICADAS	UNIDADE: METRO	DESENHO: ELOISANE ZUBACZ