

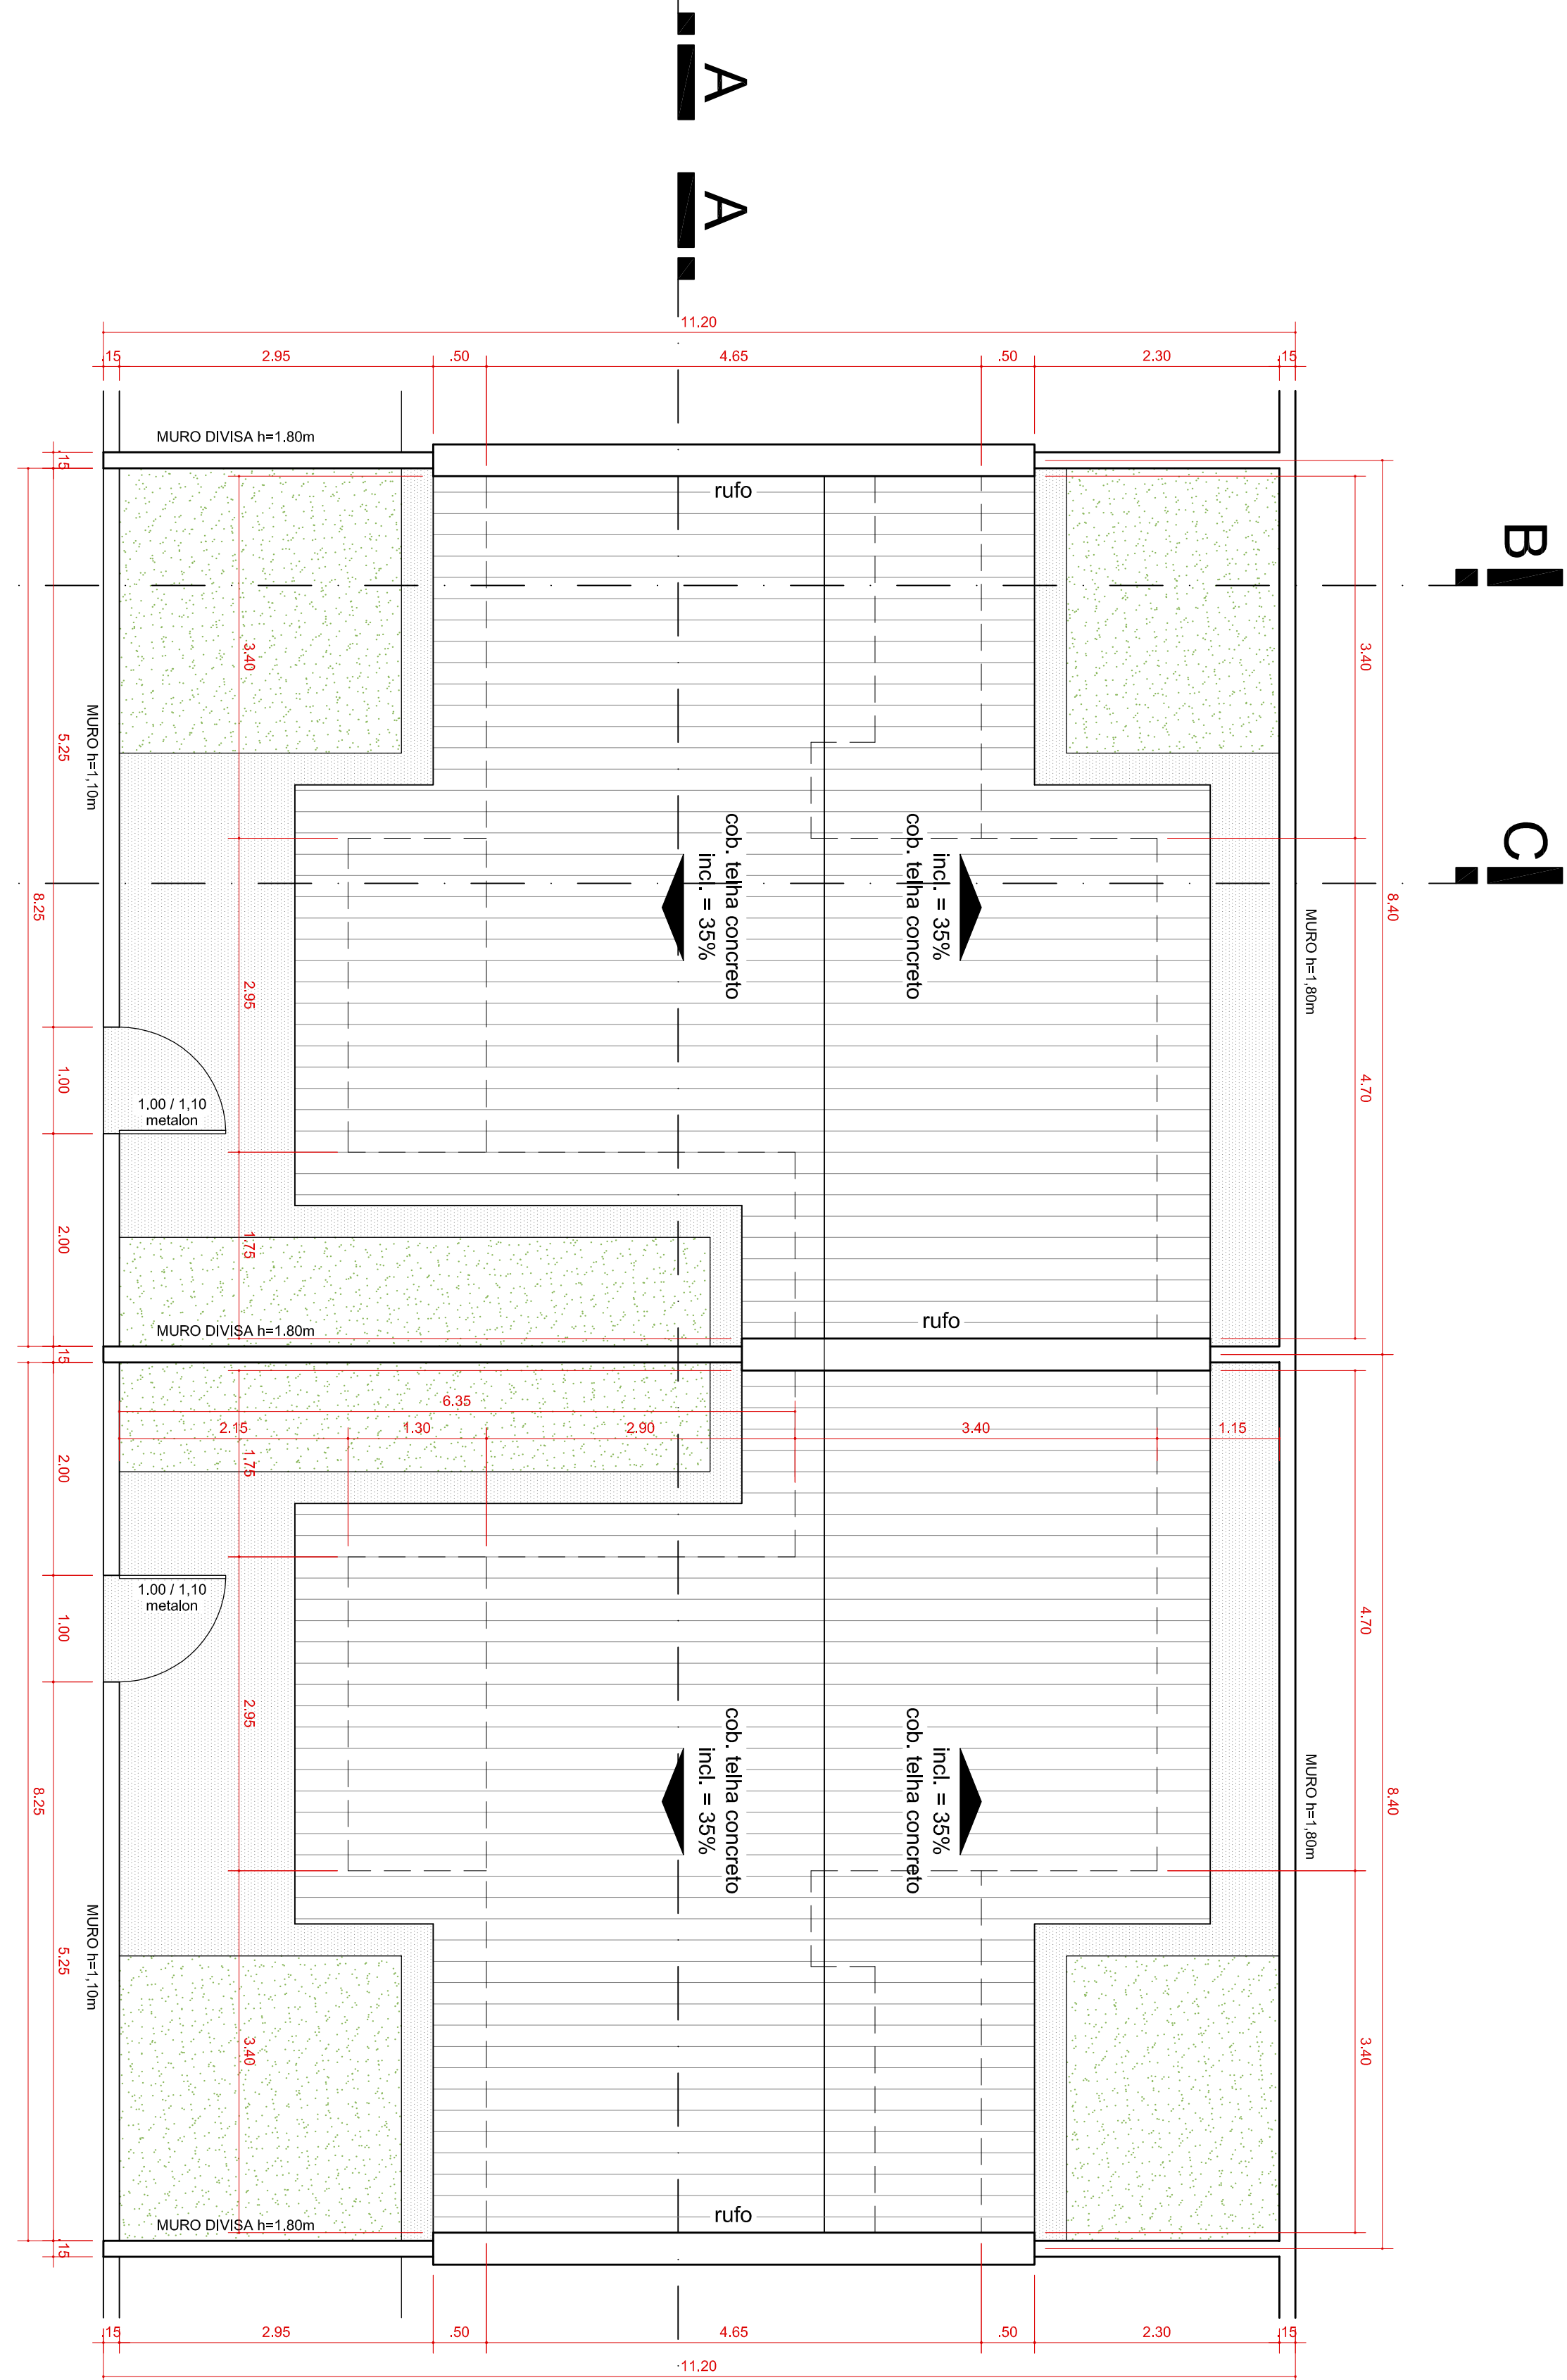




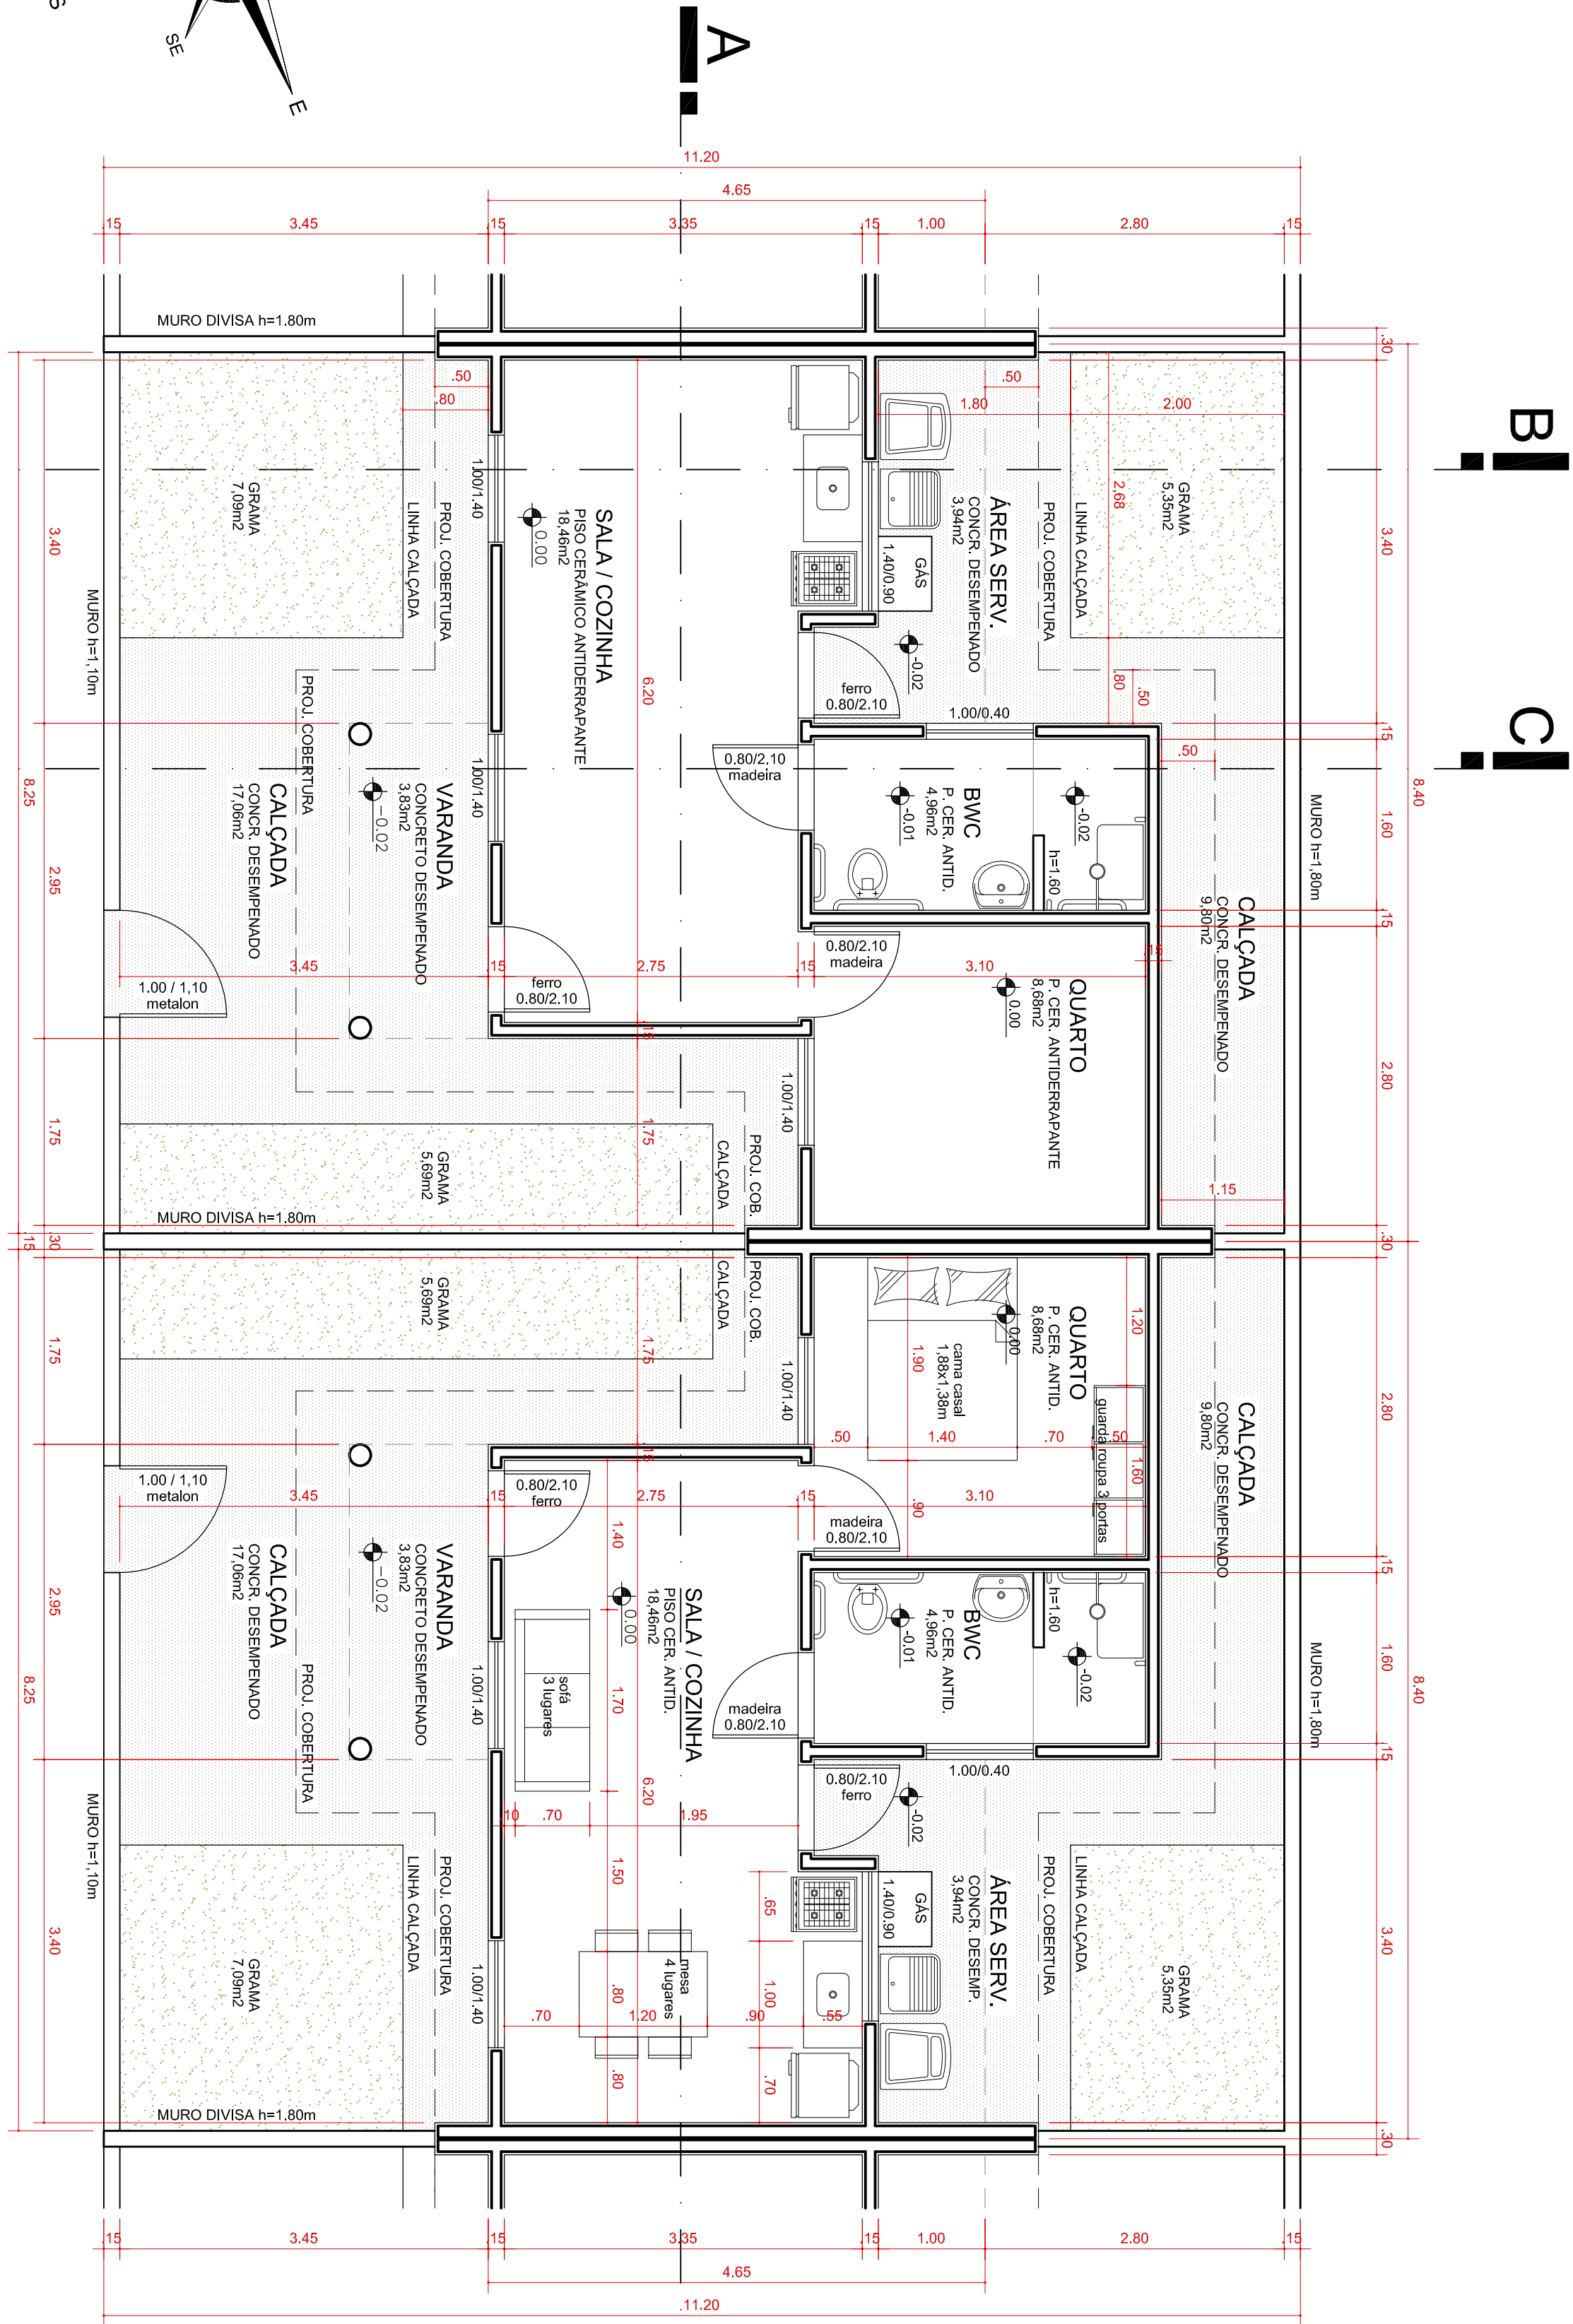


**B | C |**  
PLANTA BAIXA E IMPLANTAÇÃO  
ESCALA 1:50

**B | C |**  
COBERTURA  
ESCALA 1:50

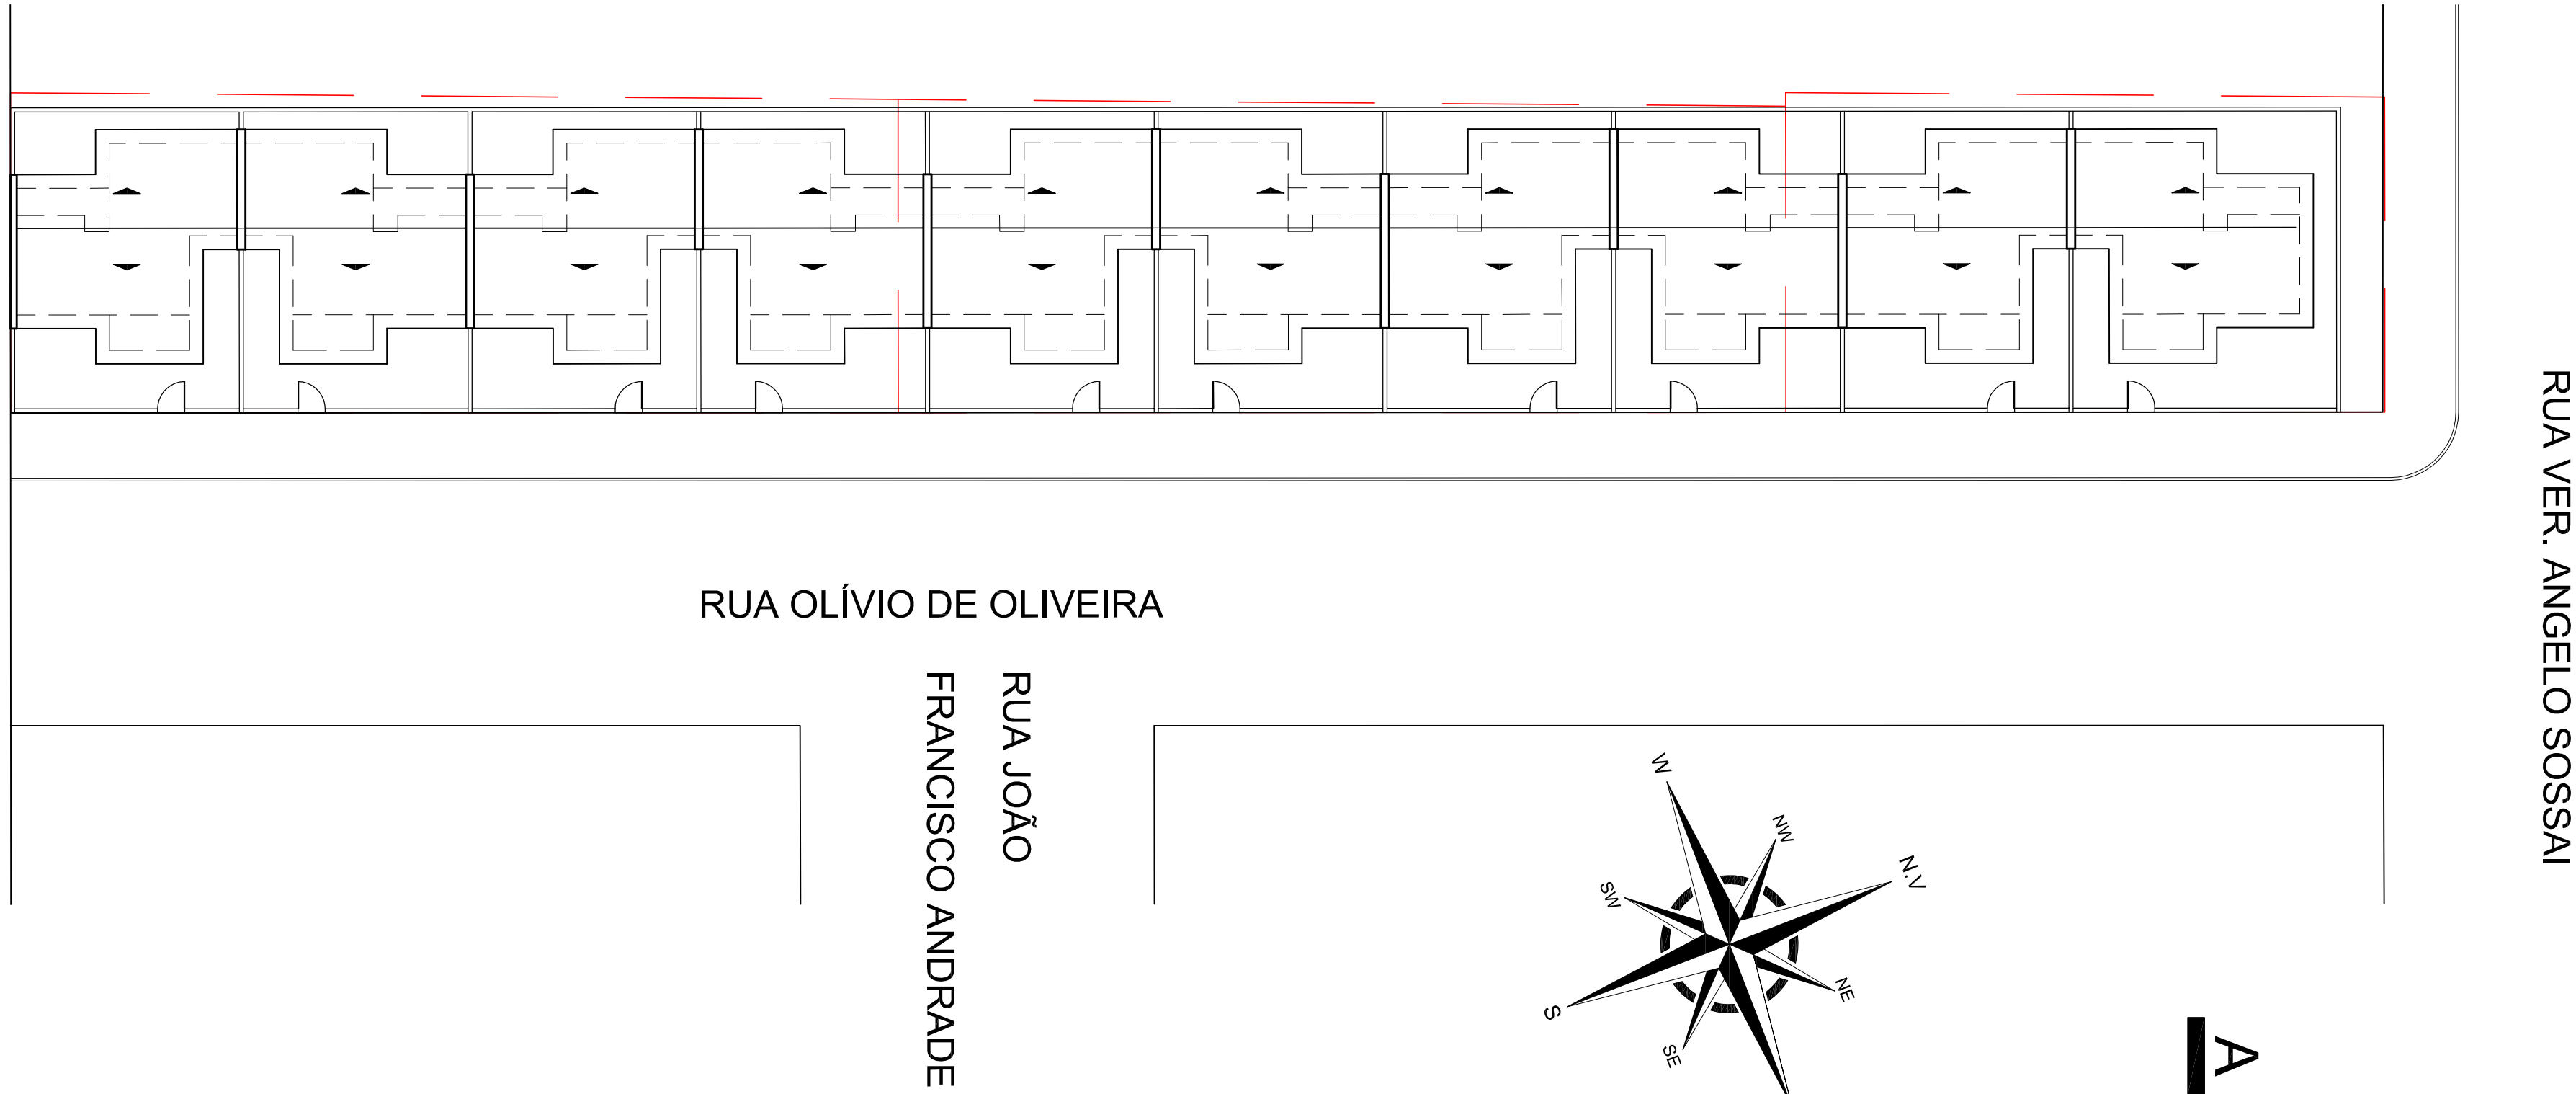

LOCAÇÃO  
ESCALA 1:250

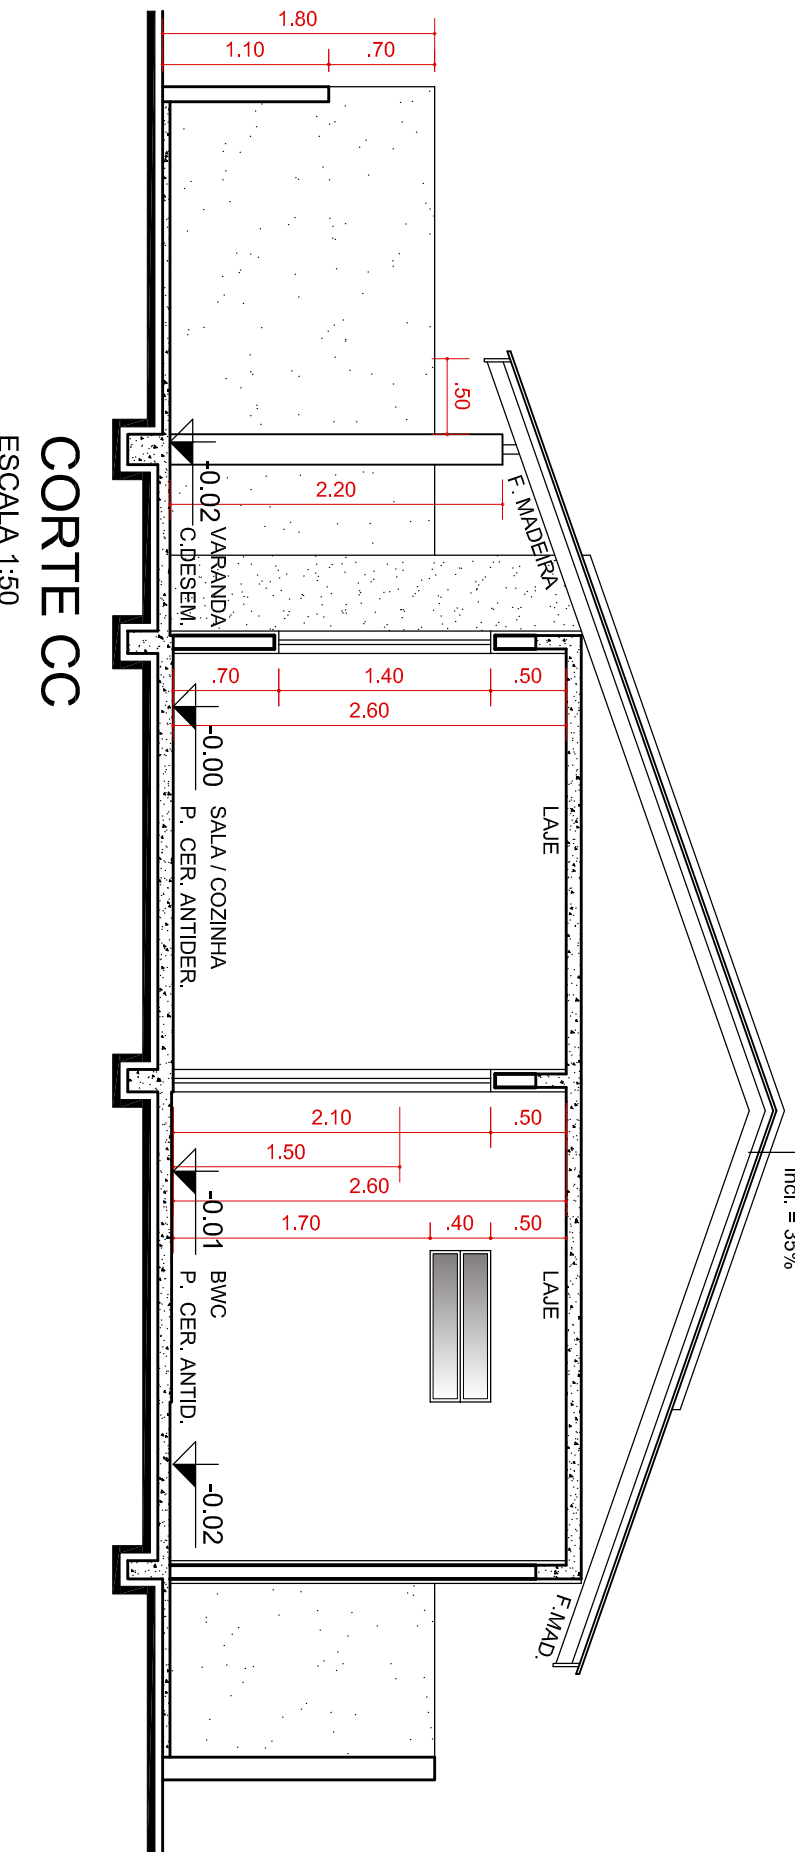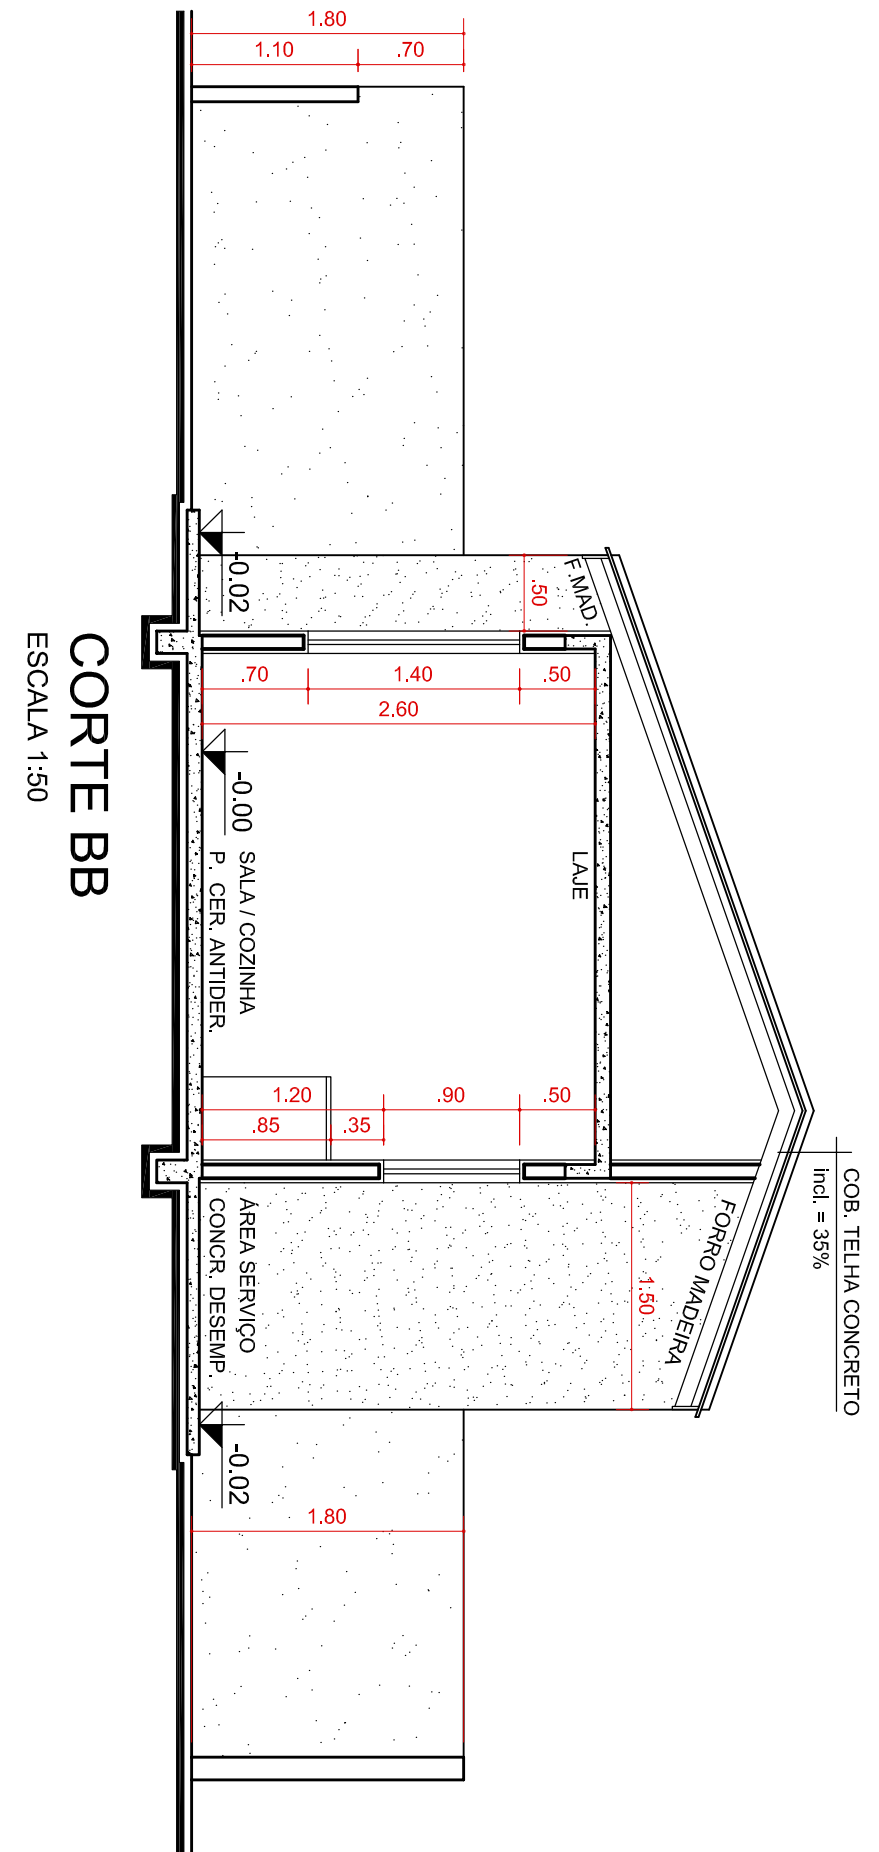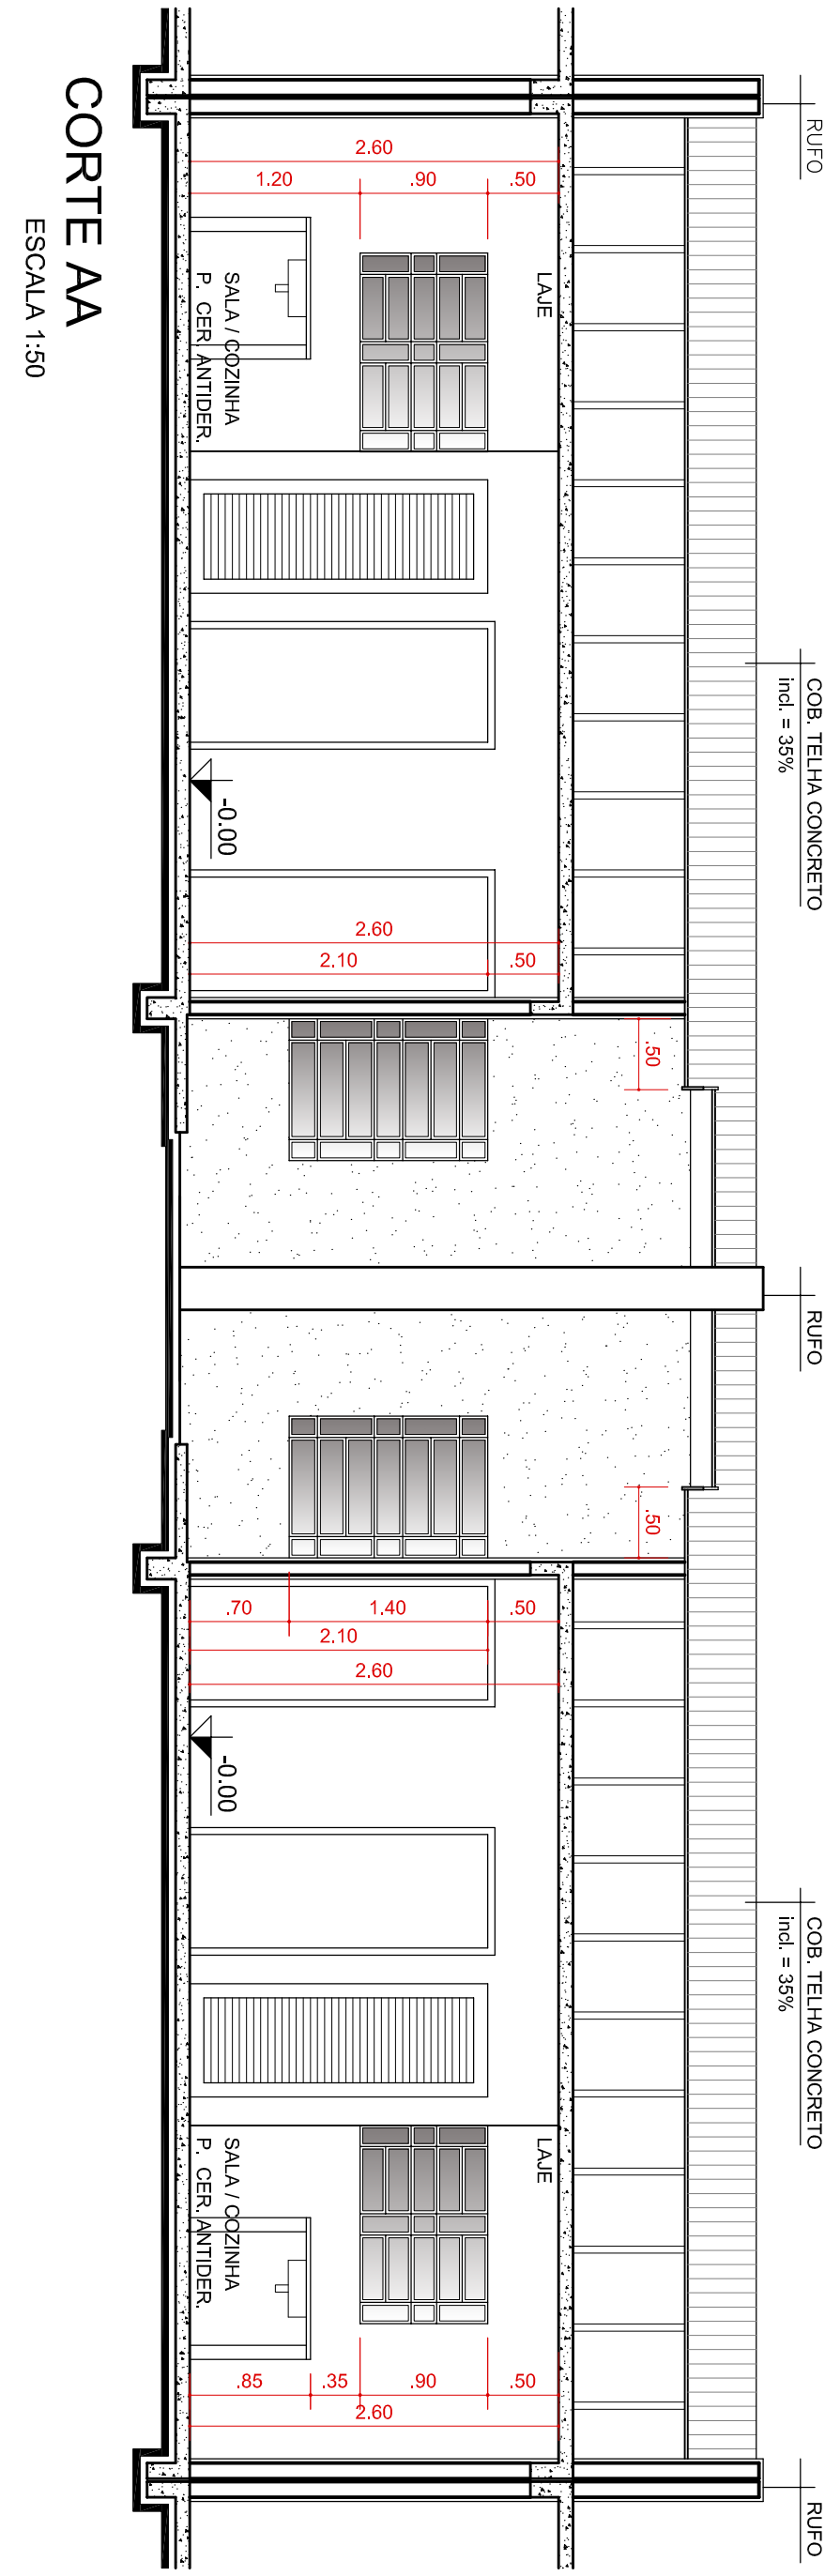

| PROJETO ARQUITETÔNICO                                                    |                              | P 01/01 |
|--------------------------------------------------------------------------|------------------------------|---------|
| PROJETO CONDOMÍNIO DA TERCEIRA IDADE                                     |                              |         |
| ARQUITETÔNICO COMPLETO                                                   |                              |         |
| DATA 01. QUADRA 01. JARDIM JOSÉ JOAQUIM CAMILO 5ª PARTE                  |                              |         |
| DADOS 01 e 02. QUADRA 01. CONT. HABITACIONAL. CEFANO CARLOS CRIBELATTI 2 |                              |         |
| SÃO JORGE DO IVAI - PARANÁ                                               |                              |         |
| PREFEITURA MUNICIPAL DE SÃO JORGE DO IVAI                                |                              |         |
| PROJETISTA                                                               | PROJETADO                    |         |
| TERREIRO                                                                 | 1.000,00m²                   |         |
| ÁREA DE RESERVAÇÃO                                                       | 45,00m²                      |         |
| ÁREA DE RESERVAÇÃO (TOTAL)                                               | 45,00m²                      |         |
| PROJETO                                                                  | PREFEITURA SÃO JORGE DO IVAI |         |
| PROJETO                                                                  | LETICIA WUNDERLICH EDAMI     |         |
| PROJETO                                                                  | ARQUITETURA                  |         |
| PROJETO                                                                  | EXECUÇÃO                     |         |