




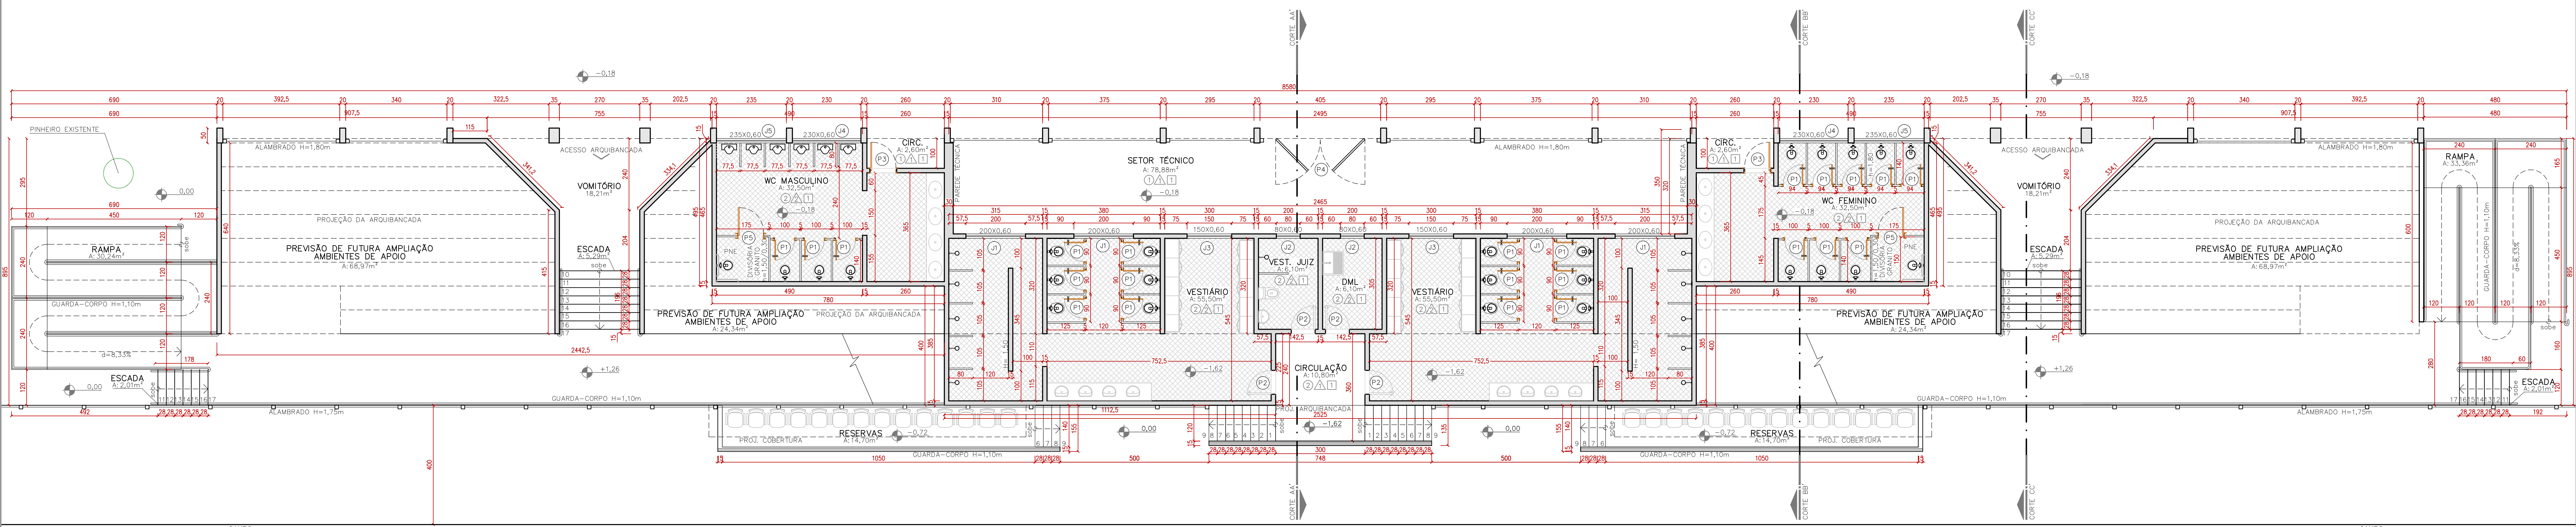

PLANTA BAIXA – TÉRREO
ESCALA: 1/75
ÁREA TOTAL: 585,11 m²
ÁREA ÚTIL: 568,88 m²

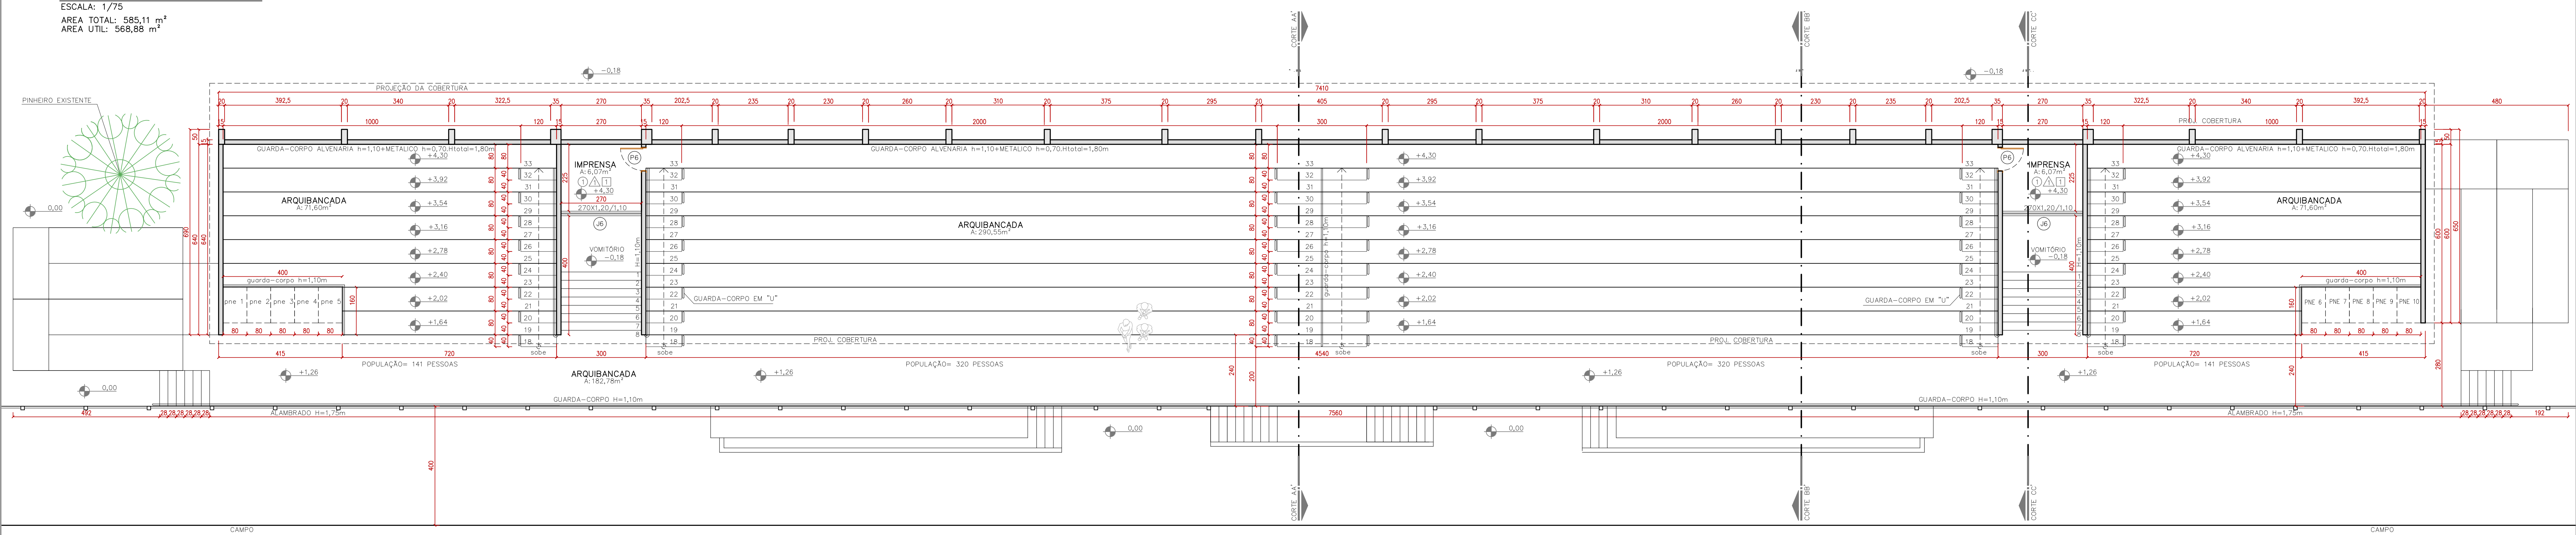

PLANTA BAIXA – 1º PAVIMENTO
ESCALA: 1/75
ÁREA TOTAL: 668,35 m²
ÁREA ÚTIL: 628,67 m²

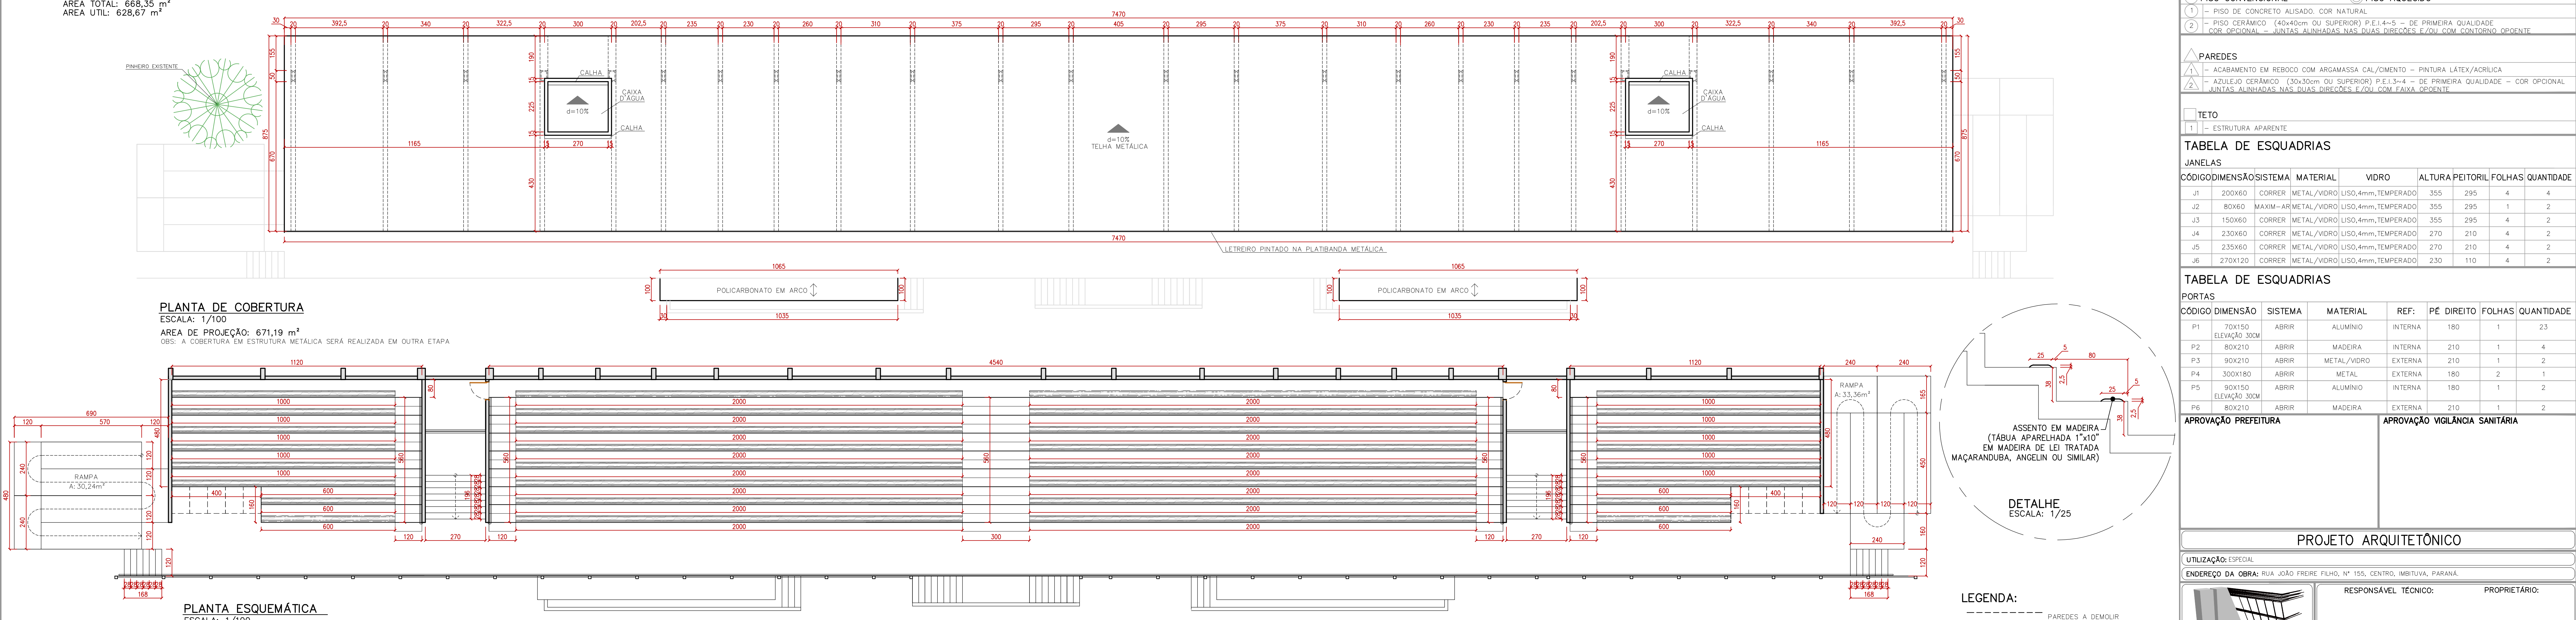

REVESTIMENTOS:

PISO CONVENCIONAL

1 - PISO DE CONCRETO ALISADO, COR NATURAL

2 - PISO CERÂMICO (40x40cm OU SUPERIOR) P.E.1,4-5 - DE PRIMEIRA QUALIDADE

COR OPCIONAL - JUNTAS ALINHADAS NAS DUAS DIREÇÕES E/OU COM CONTORNO DEPENDENTE

PAREDES

1 - ACABAMENTO EM REBOCO COM ARGAMASSA CAL/CEMENTO - PINTURA LÁTEX/ACRÍLICA

2 - AZULEJO CERÂMICO (30x30cm OU SUPERIOR) P.E.1,3-4 - DE PRIMEIRA QUALIDADE - COR OPCIONAL

JUNTAS ALINHADAS NAS DUAS DIREÇÕES E/OU COM FAIXA DEPENDENTE

TETO

1 - ESTRUTURA APARENTE

TABELA DE ESQUADRIAS								
JANELAS								
CÓDIGO	DIMENSÃO	SISTEMA	MATERIAL	VIDRO	ALTURA PEITORIL	FOLHAS	QUANTIDADE	
J1	200X60	CORRER	METAL/VIDRO	USO,4mm,TEMPERADO	355	295	4	4
J2	80X60	MAXIM-AR	METAL/VIDRO	USO,4mm,TEMPERADO	355	295	1	2
J3	150X60	CORRER	METAL/VIDRO	USO,4mm,TEMPERADO	355	295	4	2
J4	230X60	CORRER	METAL/VIDRO	USO,4mm,TEMPERADO	270	210	4	2
J5	235X60	CORRER	METAL/VIDRO	USO,4mm,TEMPERADO	270	210	4	2
J6	270X120	CORRER	METAL/VIDRO	USO,4mm,TEMPERADO	230	110	4	2

TABELA DE ESQUADRIAS								
PORTAS								
CÓDIGO	DIMENSÃO	SISTEMA	MATERIAL	REF.	PÉ DIREITO	FOLHAS	QUANTIDADE	
P1	70X150	ELEVADO 30CM	ABRIR	ALUMÍNIO	INTERNA	180	1	23
P2	80X210	ABRIR	MADEIRA	INTERNA	210	1	4	
P3	90X210	ABRIR	METAL/VIDRO	EXTERNA	210	1	2	
P4	300X180	ABRIR	METAL	EXTERNA	180	2	1	
P5	90X150	ABRIR	ALUMÍNIO	INTERNA	180	1	2	
P6	80X210	ABRIR	MADEIRA	EXTERNA	210	1	2	

APROVAÇÃO PREFEITURA

APROVAÇÃO VIGILÂNCIA SANITÁRIA

PROJETO ARQUITETÔNICO

UTILIZAÇÃO: ESPECIAL

ENDEREÇO DA OBRA: RUA JOÃO FREIRE FILHO, Nº 155, CENTRO, IMBITUVA, PARANÁ

RESPONSÁVEL TÉCNICO: PROPRIETÁRIO:

LUIZ ROBERTO PENTEADO JR. MUNICÍPIO DE IMBITUVA

ENGENHEIRO CIVIL CREA-PR/137.732/D CNPJ: 16.175.892/0001-23

REF.: PLANTAS BAIXAS

DATA: 15/09/2021

ARQUIVO: 2021-031

ESCALA: REDUZIDA

UNIDADE: M2

DESENHO: DRAULYNE

FOLHA: 05/07