



QUADRA: 0127
LOTE: 0600
IMBITUVA-PR
INDICAÇÃO FISCAL: 01.03.001.0127.0600.000

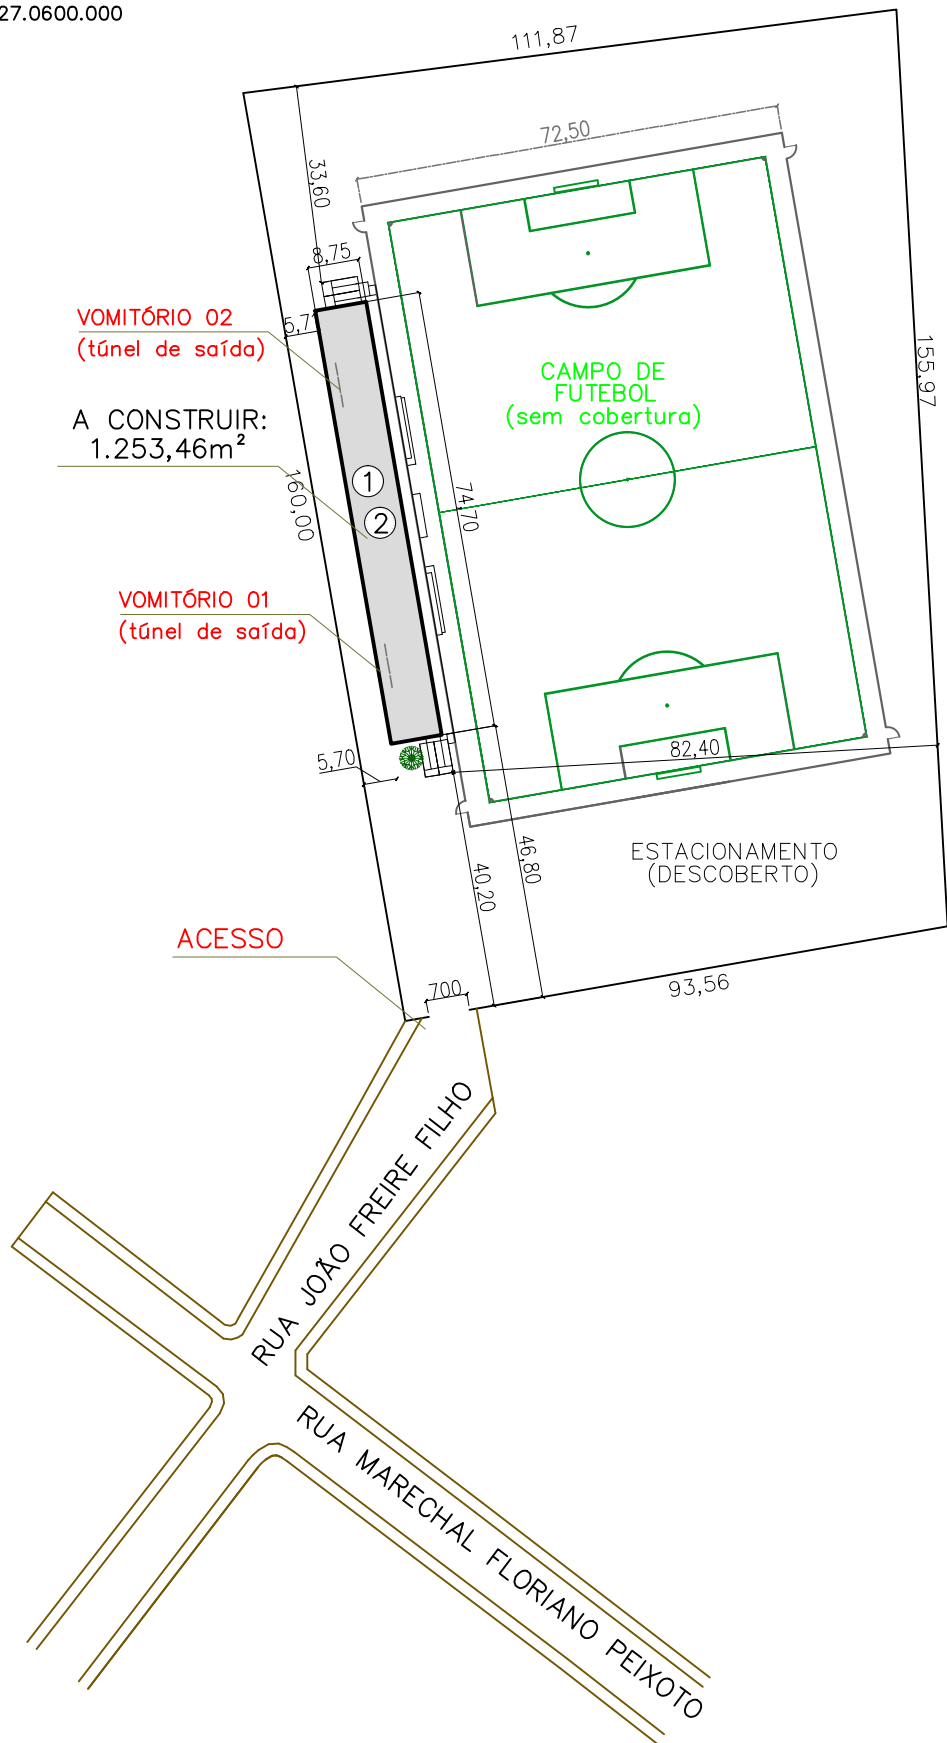

ÁREA CONSTRUÍDA
(1.253,46 m²)

LEGENDA:

- ① PL BAIXA – TÉRREO (A=585,11 m²)
- ② PLANTA BAIXA – 1º PAVIMENTO (A=668,35 m²)

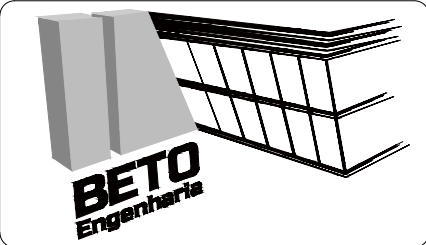

HISTÓRICO DE ATUALIZAÇÃO/SUBSTITUIÇÃO DO PTPID		
Data	Discriminação da atualização/substituição	N° do PSCIP
Obra/Endereço ARQUIBANCADA–CAMPO MUNICIPAL DE IMBITUVA RUA JOÃO FREIRE FILHO, N° 155, CENTRO, IMBITUVA, PARANÁ.		Desenho FRANCISCO H. PEREZ
Área 1.253,46 M²	Ocupação F–3	PARA USO DO CBMPR
Prancha 02 06	Conteúdo da Prancha IMPLANTAÇÃO	
Proprietário MUNICÍPIO DE IMBITUVA – CNPJ. 76.175.892/0001–23		
Escala 1:1250	Responsável Técnico LUIZ ROBERTO PENTEADO JR – ENG. CIVIL – CREA PR–137.732/D	Data 09/08/2021

IMPLANTAÇÃO
ESCALA: 1/1250