




FACHADA
ESCALA 1:75

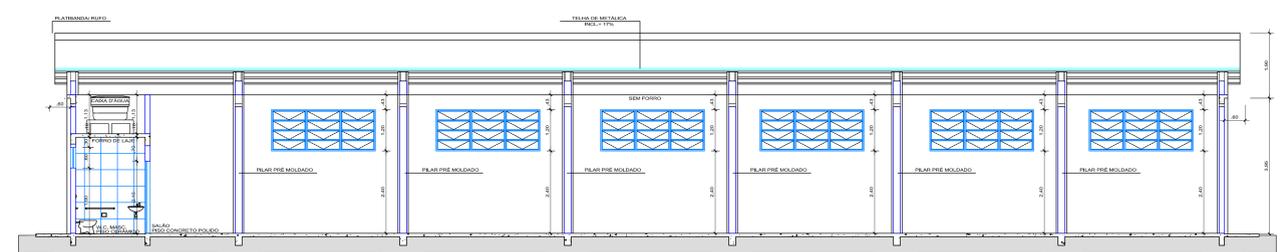


CORTE B:B
ESCALA 1:75

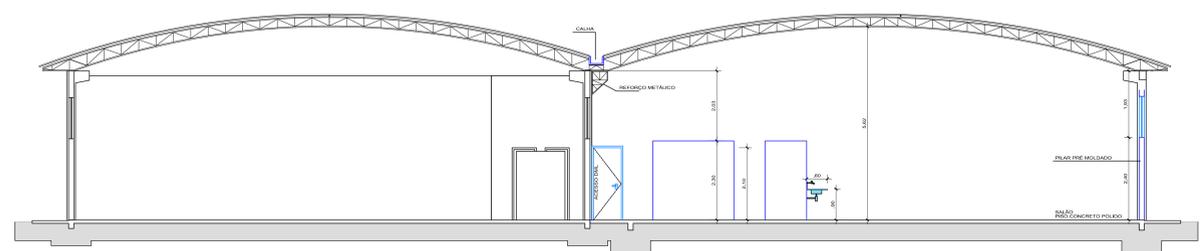


CORTE A:A
ESCALA 1:75

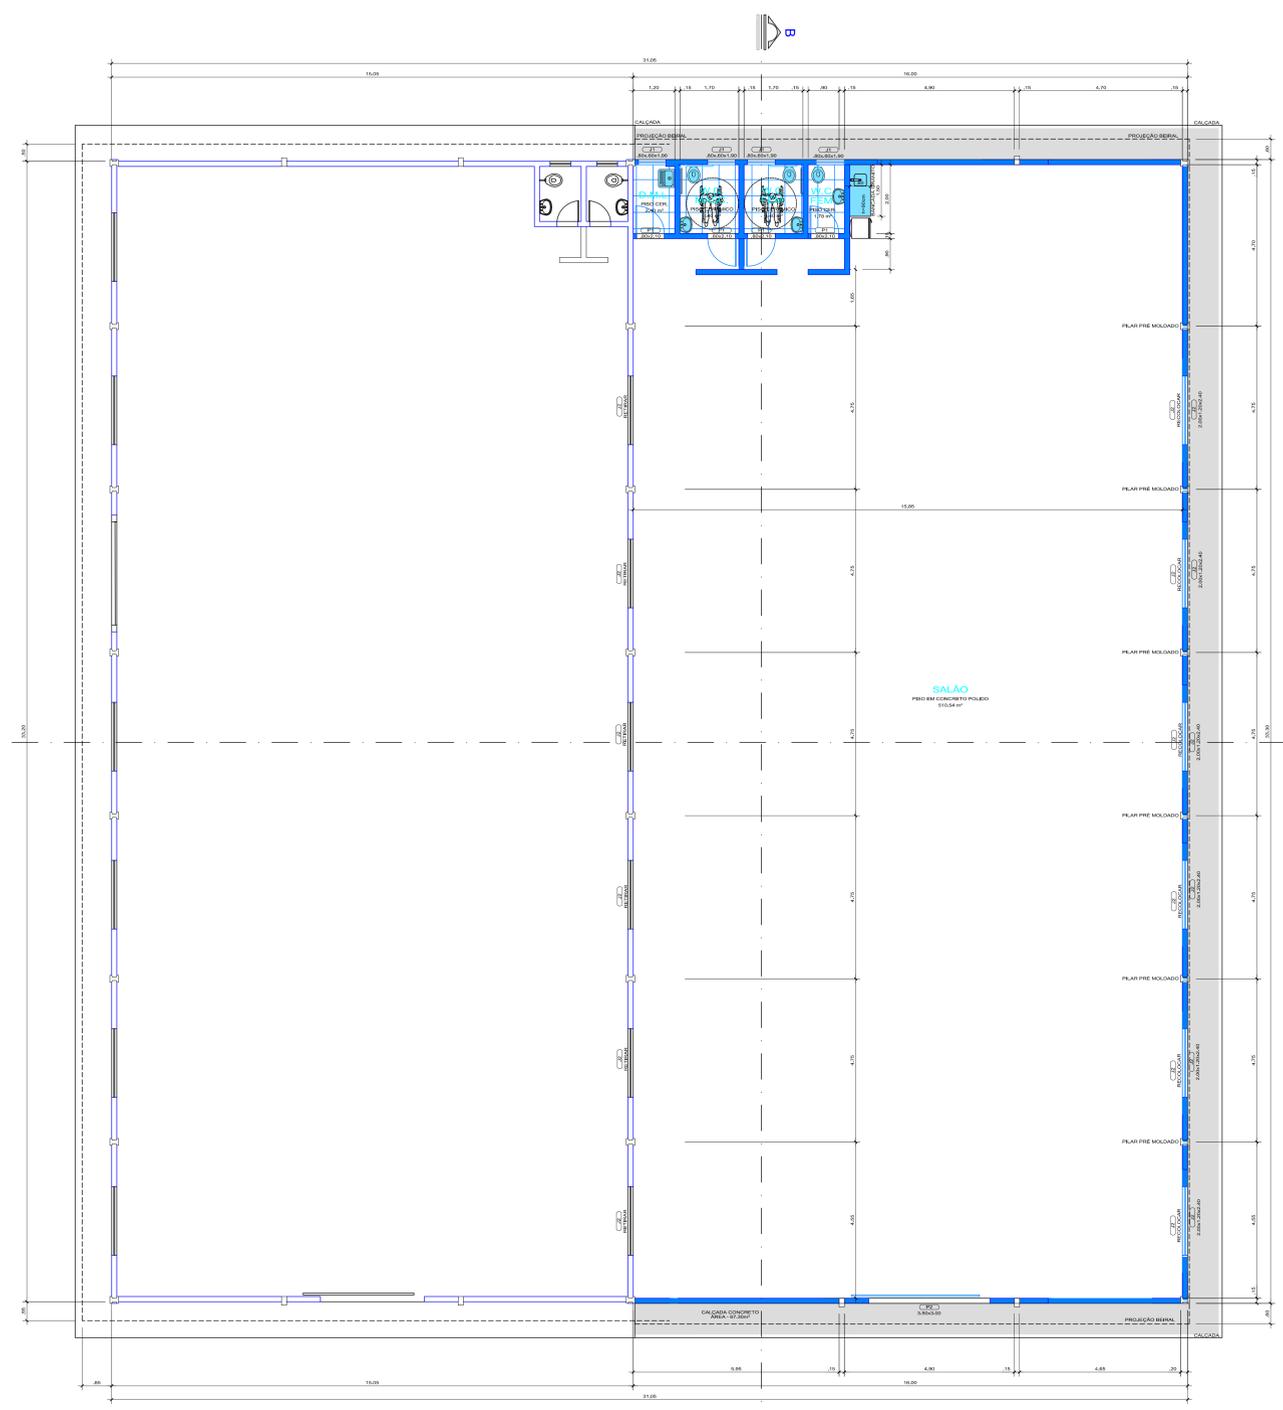

PLANTA BAIXA
ESCALA 1:75

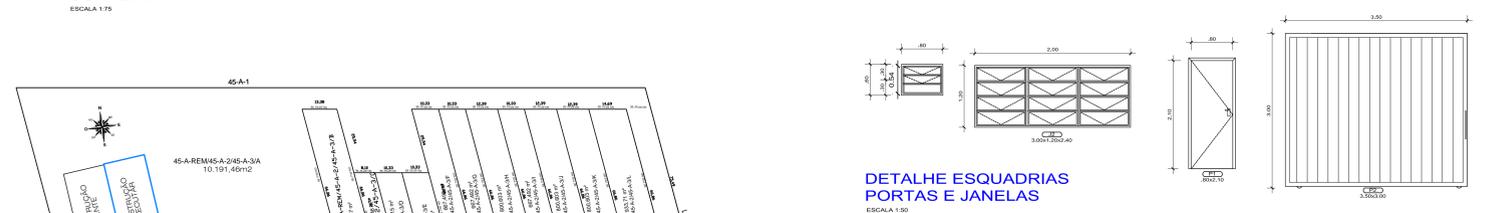

DETALHE ESQUADRIAS
PORTAS E JANELAS
ESCALA 1:50

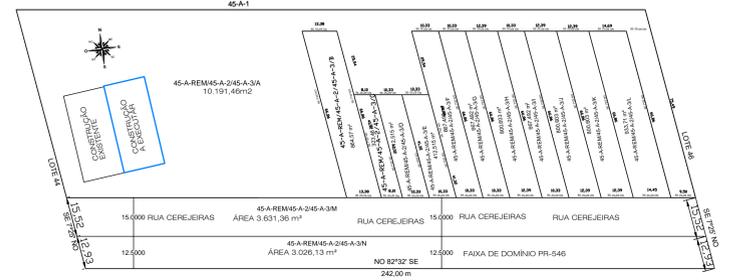


PLANTA DE SITUAÇÃO
SEM ESCALA

QUADRO DE ESQUADRIAS							
COD.	NOME	LARGURA	ALTURA	PEITORIL	TIPO	MATERIAL	QUANT.
J-1	JANELA	.80	.80	1.80	BASCULANTE	FERROVÍDRIO	03
J-2	JANELA	2.00	1.20	2.40	CORRER	FERROVÍDRIO	06
P-1	PORTA	.80	2.10	-	ABRIR	MADERA	04
P-2	PORTA	3.50	3.00	-	CORRER	FERRO	01

LEGENDA

- EXISTENTE
- CONSTRUÇÃO
- PAREDE EXISTENTE
- PAREDE A EXECUTAR
- ESQUADRIAS EXISTENTES A RETIRAR
- ESQUADRIAS A EXECUTAR
- ELEMENTOS HIDRO-SANITÁRIOS EXISTENTES
- ELEMENTOS HIDRO-SANITÁRIOS A EXECUTAR
- BARRA DE APOIO PARA P.A.E. CONFORME NBR 9081:2003

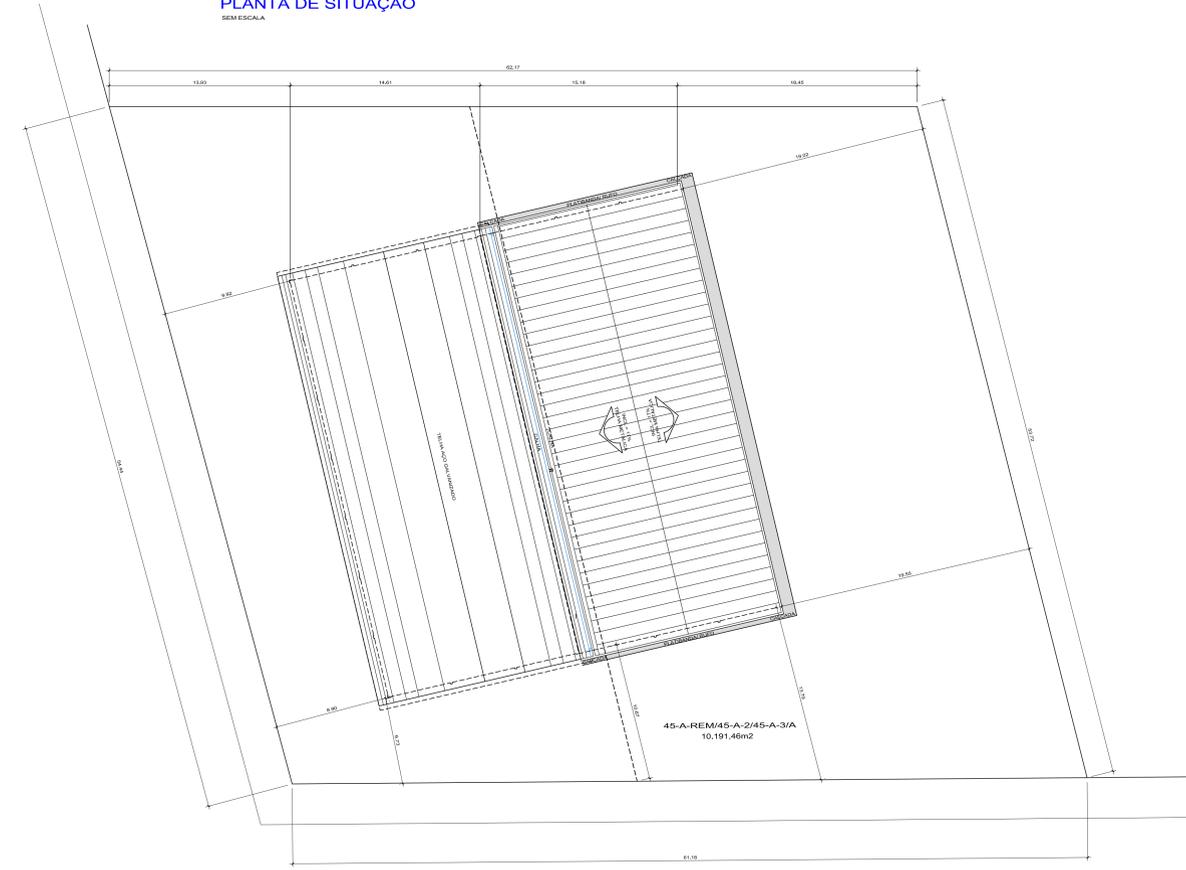

LOCAÇÃO E COBERTURA
ESCALA 1:200

PREFEITURA MUNICIPAL DE ITAMBÉ
Estado do Paraná
Praça Rui Barbosa, 34 - Fone/Fax (44) 3231-1222
CNPJ nº 76.282.698/0001-47

PROJETO ARQUITETÔNICO A01

PARA CONSTRUÇÃO DE UM BARRACÃO INDUSTRIAL

PROFESSOR: LUIZ ANTONIO BARRIN FILHO - ENG. CIVIL CREA PR 18.700

PROJETO: LUIZ ANTONIO BARRIN FILHO - ENG. CIVIL CREA PR 18.700

EXEDIÇÃO: LUIZ ANTONIO BARRIN FILHO - ENG. CIVIL CREA PR 18.700