


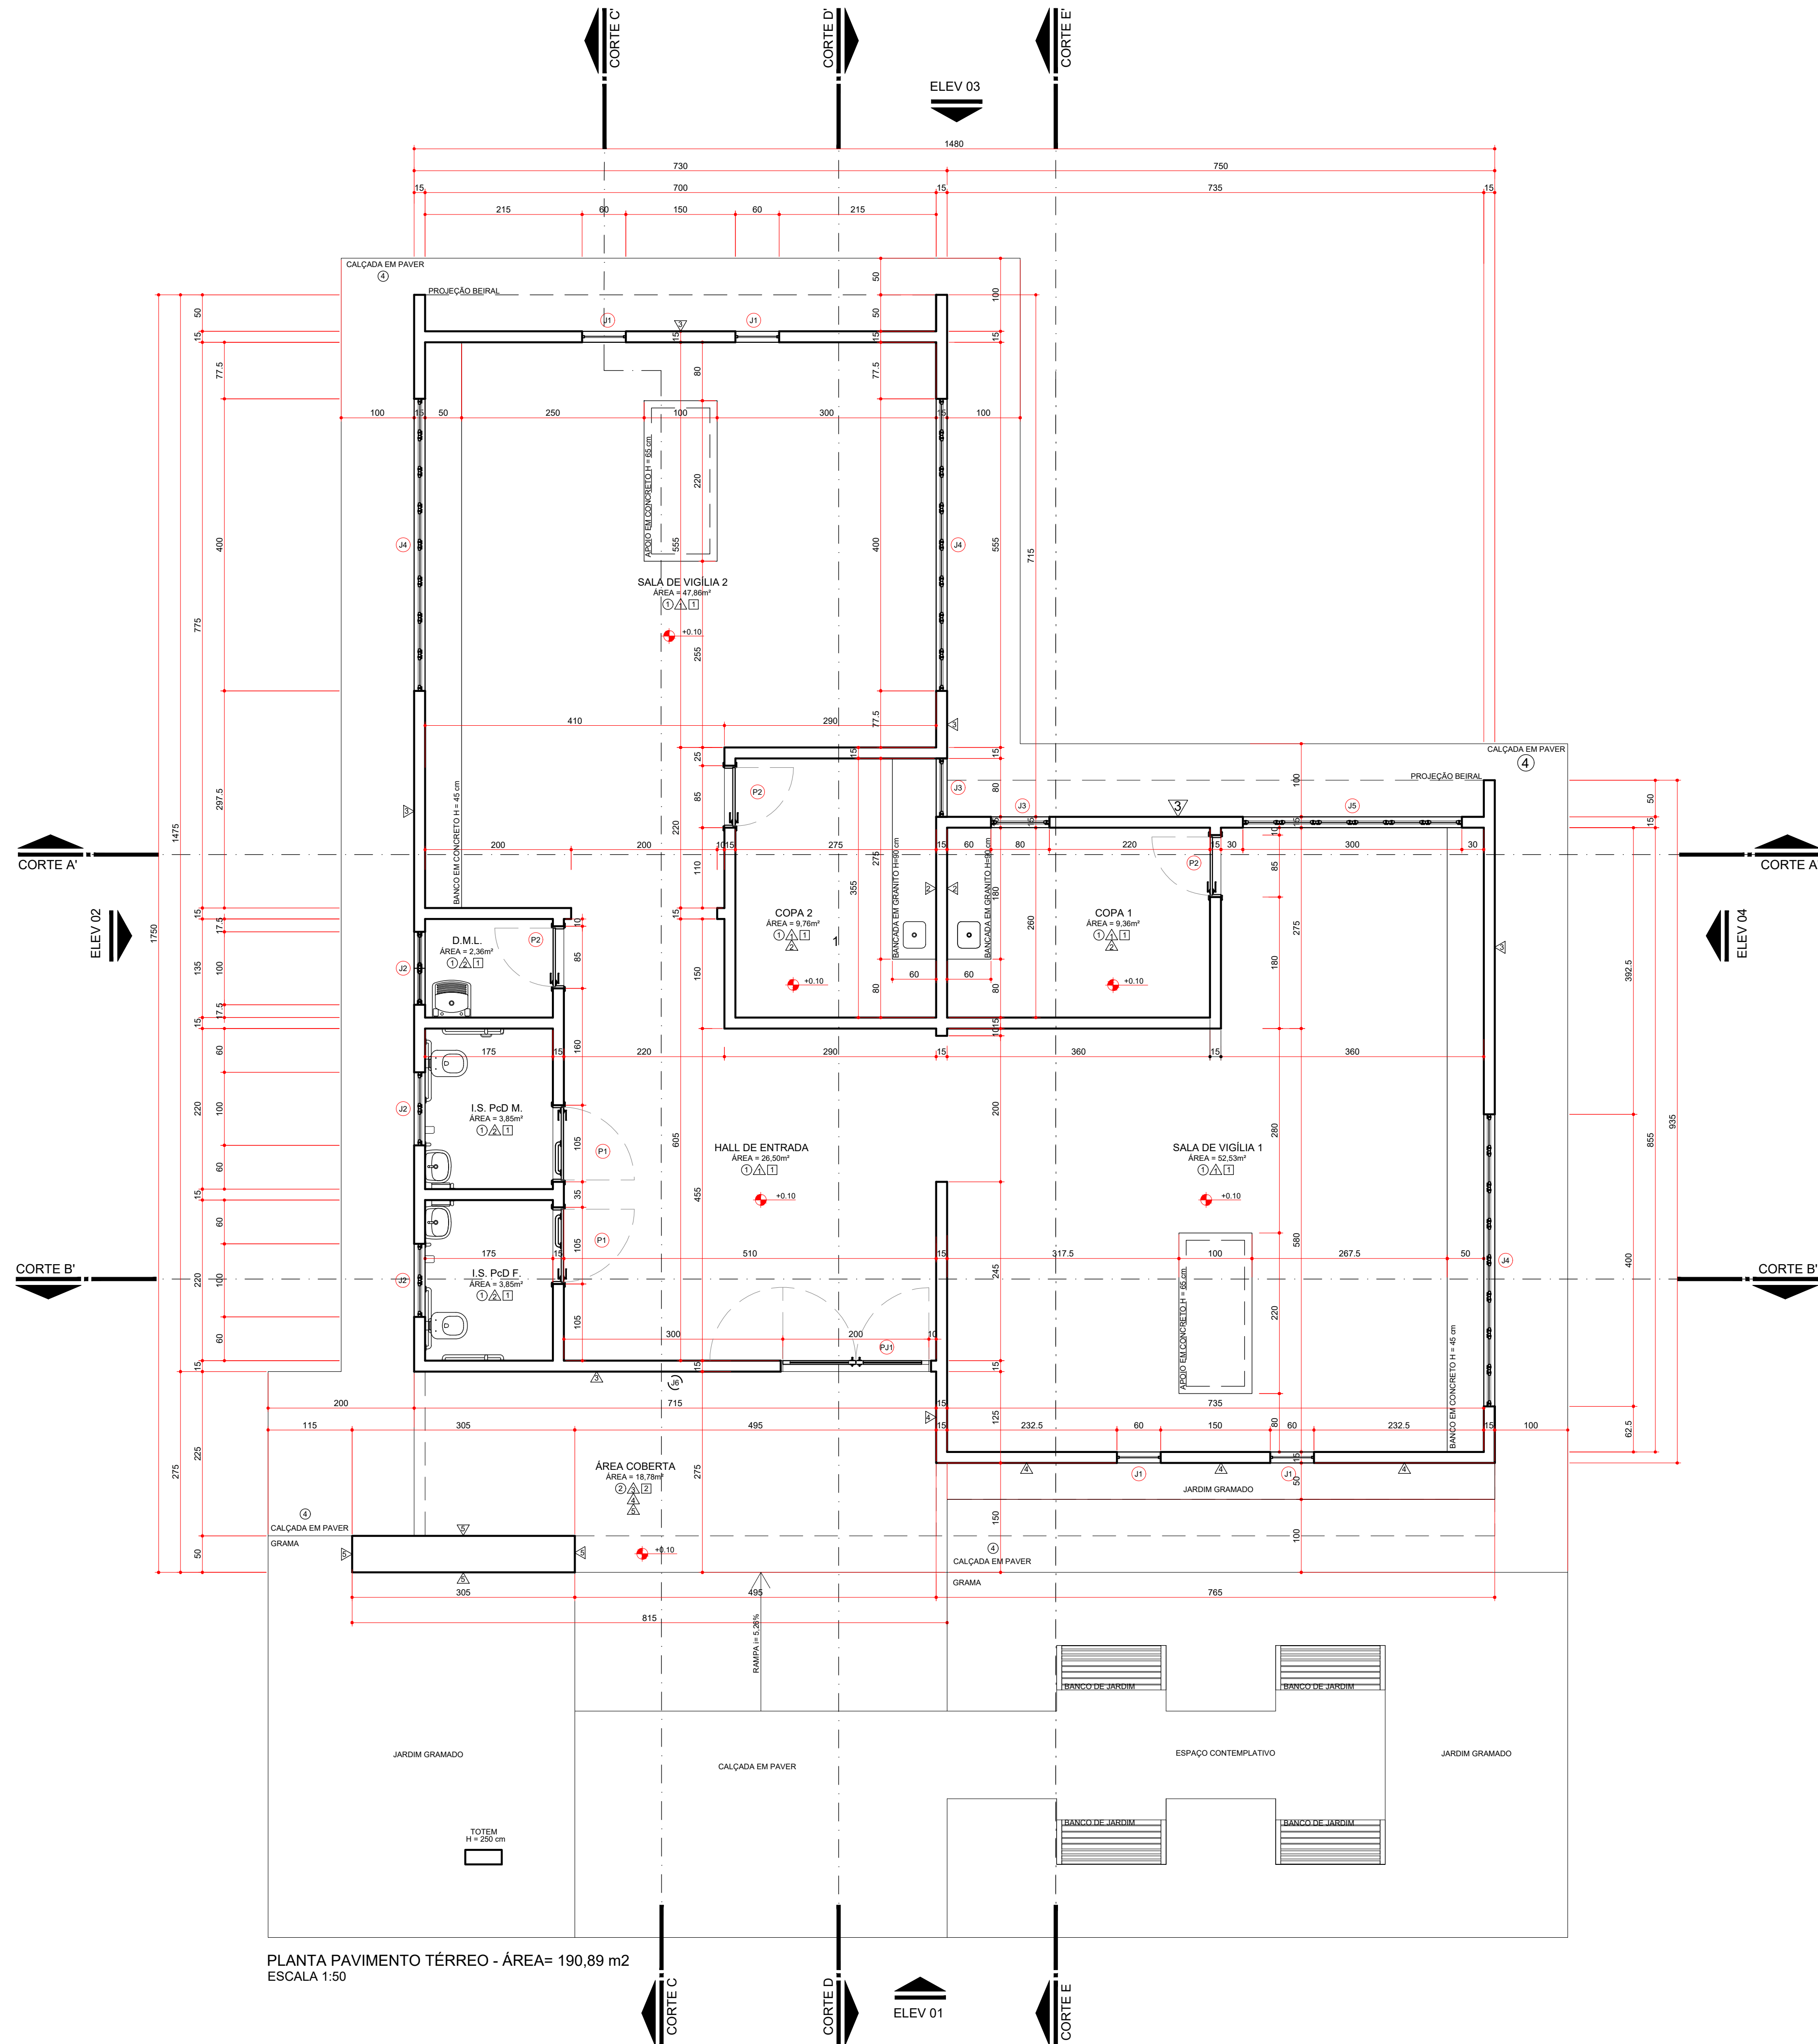

PLANTA PAVIMENTO TÉRREO - ÁREA= 190,89 m2
ESCALA 1:50

RELAÇÃO DE REVESTIMENTOS	
PISO	
1	PISO EM PORCELANATO NATURAL RETIFICADO EXTRA, 45x45cm, PADRÃO CIMENTO NATURAL ANTIDERRAPANTE - TOMAR COMO REFERÊNCIA COR CINZA CLARO - REJUNTE NA COR DO PISO
2	PEDRA NATURAL CINZA 11,50 x 23,00 cm, ASSENTAMENTO INTERCALADO CONFORME DETALHE DE PISO PEDRA MIRAGEMA
3	PISO EM CONCRETO REGULARIZADO (CAIXA D'ÁGUA)
4	BLOCO RETANGULAR INTERTRAVADO DE CONCRETO, COM BLOCO COR NATURAL DE 20 x 10 cm ESPESURA = 6 cm
5	SOLEIRAS EM GRANITO CINZA ANDORINHA e= 2cm
RODAPE EM PORCELANATO MESMA COR DO PISO, H= 7cm (VIDE DETALHE DE PISO)	
PAREDE	
1	PINTURA ACRILICA FOSCO, TOMAR COMO REFERÊNCIA "SUVINIL ACRILICO PREMIUM FOSCO", COR BRANCO NEVE OU SIMILAR COM EQUIVALENTE TÉCNICO.
2	REVESTIMENTO CERÂMICO 30x40cm, CLASSE A, ATÉ O TETO - COR BRANCO ACETINADO ASSENTADO COM ARGAMASSA PRÉ-FABRICADA DE CIMENTO COLANTE - REJUNTAMENTO COM EPOXI COR CINZA PLATINA
3	PINTURA EM TINTA LATEX ACRILICA (DUAS DEMÃOIS) TOMAR COMO REFERÊNCIA COR LUZ DE INVERNO DA LINHA SUVINIL REVELA 2021
4	PINTURA EM TINTA LATEX ACRILICA (DUAS DEMÃOIS) TOMAR COMO REFERÊNCIA COR GAITA DA LINHA SUVINIL REVELA 2021
5	REVESTIMENTO PLAQUETA TIOLO NATURAL VERMELHA BRICKS (22,5 x 6,5X1,50 cm) ASSENTADO NA ARGAMASSA, JUNTA SECA E IMPERMEABILIZADO
6	SEM PINTURA
7	VERNIZ SINTÉTICO EM MADEIRA (FORRO E TABUA DE BEIRAL)
TETO	
1	LAJE COM PINTURA ACRILICA FOSCO, TOMAR COMO REFERÊNCIA "SUVINIL ACRILICO PREMIUM FOSCO", COR BRANCO NEVE OU SIMILAR COM EQUIVALENTE TÉCNICO.
2	LAJE COM PINTURA EM TINTA LATEX ACRILICA (DUAS DEMÃOIS) TOMAR COMO REFERÊNCIA COR LUZ DE INVERNO DA LINHA SUVINIL REVELA 2021
3	SEM FORRO

TABELA DE ESQUADRIAS					
JANELAS					
COD	LARGURA	ALTURA	PEITORIL	DESCRIÇÃO	TIPO QUANTIDADE
J1	60	200	65	ALUMÍNIO NATURAL VIDRO ARAMADO - 7mm	FIXO 04
J2	100	50	160	ALUMÍNIO NATURAL VIDRO CRISTAL INCOLOR 4mm	MAXIMAR C/ GRADE INTERNA 03
J3	80	160	105	ALUMÍNIO NATURAL VIDRO CRISTAL INCOLOR 4mm	MAXIMAR/AR/FIXA C/ GRADE INTERNA 02
J4	400	50	160	ALUMÍNIO NATURAL VIDRO CRISTAL INCOLOR 4mm	MAXIMAR C/ GRADE INTERNA 03
J5	300	50	160	ALUMÍNIO NATURAL VIDRO CRISTAL INCOLOR 4mm	MAXIMAR C/ GRADE INTERNA 01
PORTA JANELA					
COD	LARGURA	ALTURA	PEITORIL	DESCRIÇÃO	TIPO QUANTIDADE
PJ1	200	210	-	ALUMÍNIO NATURAL VIDRO LAMINADO - 10 mm	2 FOLHAS - ABRIR 01
PORTAS					
COD	LARGURA	ALTURA	PEITORIL	DESCRIÇÃO	TIPO QUANTIDADE
P1	100	210	-	CHAPA DE MADEIRA PINTURA BRANCA	1 FOLHA - ABRIR 03
P2	80	210	-	CHAPA DE MADEIRA PINTURA BRANCA	1 FOLHA - ABRIR 02
PA	60	100	50	ALUMÍNIO NATURAL VENEZIANA	1 FOLHA - ABRIR 01

QUADRO DE ÁREAS	
ÁREA DO PROJETO PADRÃO A CONSTRUIR.....	190,89 M2
ÁREA DO TERRENO.....	A DEFINIR PELA PREFEITURA
COEFICIENTE DE OCUPAÇÃO.....	A CALCULAR DE ACORDO COM O TERRENO
TAXA DE PERMEABILIDADE DO SOLO.....	A CALCULAR DE ACORDO COM O TERRENO
XXXXXXXXXXXXXXXXXXXXXXXXXXXX	A CALCULAR DE ACORDO COM O TERRENO

ASSIS CHATEAUBRIAND

SECRETARIA DE INFRAESTRUTURA, PLANEJAMENTO E OBRAS

PROPRIETÁRIO:

PREFEITURA MUNICIPAL DE ASSIS CHATEAUBRIAND

OBRA:

CAPELA MORTUÁRIA

LOCAL:

AV. SÃO PAULO, QUADRA N.º 51 - JARDIM PROGRESSO

AUTORES:

PROJ. PADRÃO: ARQ. SILVIA ROSA ROLIM DE MOURA JANUÁRIO - CAU 447.082-1
REG. PROF.: ARQ. ANDRIELI VITORASSI - CAU 141.859-8
PROJ. DE IMPLANTAÇÃO: REG. PROF.: ENG. CIVIL ANNE CAROLINE BELLO - CREA-PR 168.663-D
RESP. TÉCNICO OBRA: REG. PROF.: ENG. CIVIL ANNE CAROLINE BELLO - CREA-PR 168.663-D

MUNICÍPIO:

ASSIS CHATEAUBRIAND - PR

ÁREA A CONSTRUIR:

190,89 m²

TIPO:

CONSTRUÇÃO

PROJETO:

ARQUITETÔNICO

REFERÊNCIA:

PLANTA BAIXA

DESENHO:

SRRMJ

DATA:

JANEIRO / 2021

ESCALA DO DESENHO:

INDICADA

ARQUIVO:

ARQ_CAPELA MORTUARIA_R09.dwg

PROJETO ADQUIRIDO NO BANCO DE PROJETOS DE EDIFICAÇÕES BCO PRO.ED., POR INTERMÉDIO DO CONVÊNIO, FIRMADO ENTRE A PARANA EDIFICAÇÕES E MUNICÍPIO, POR INTERVENIÊNCIA DA SECRETARIA DO DESENVOLVIMENTO URBANO E OBRAS PÚBLICAS

BCO PRO

ARQ 02 11