




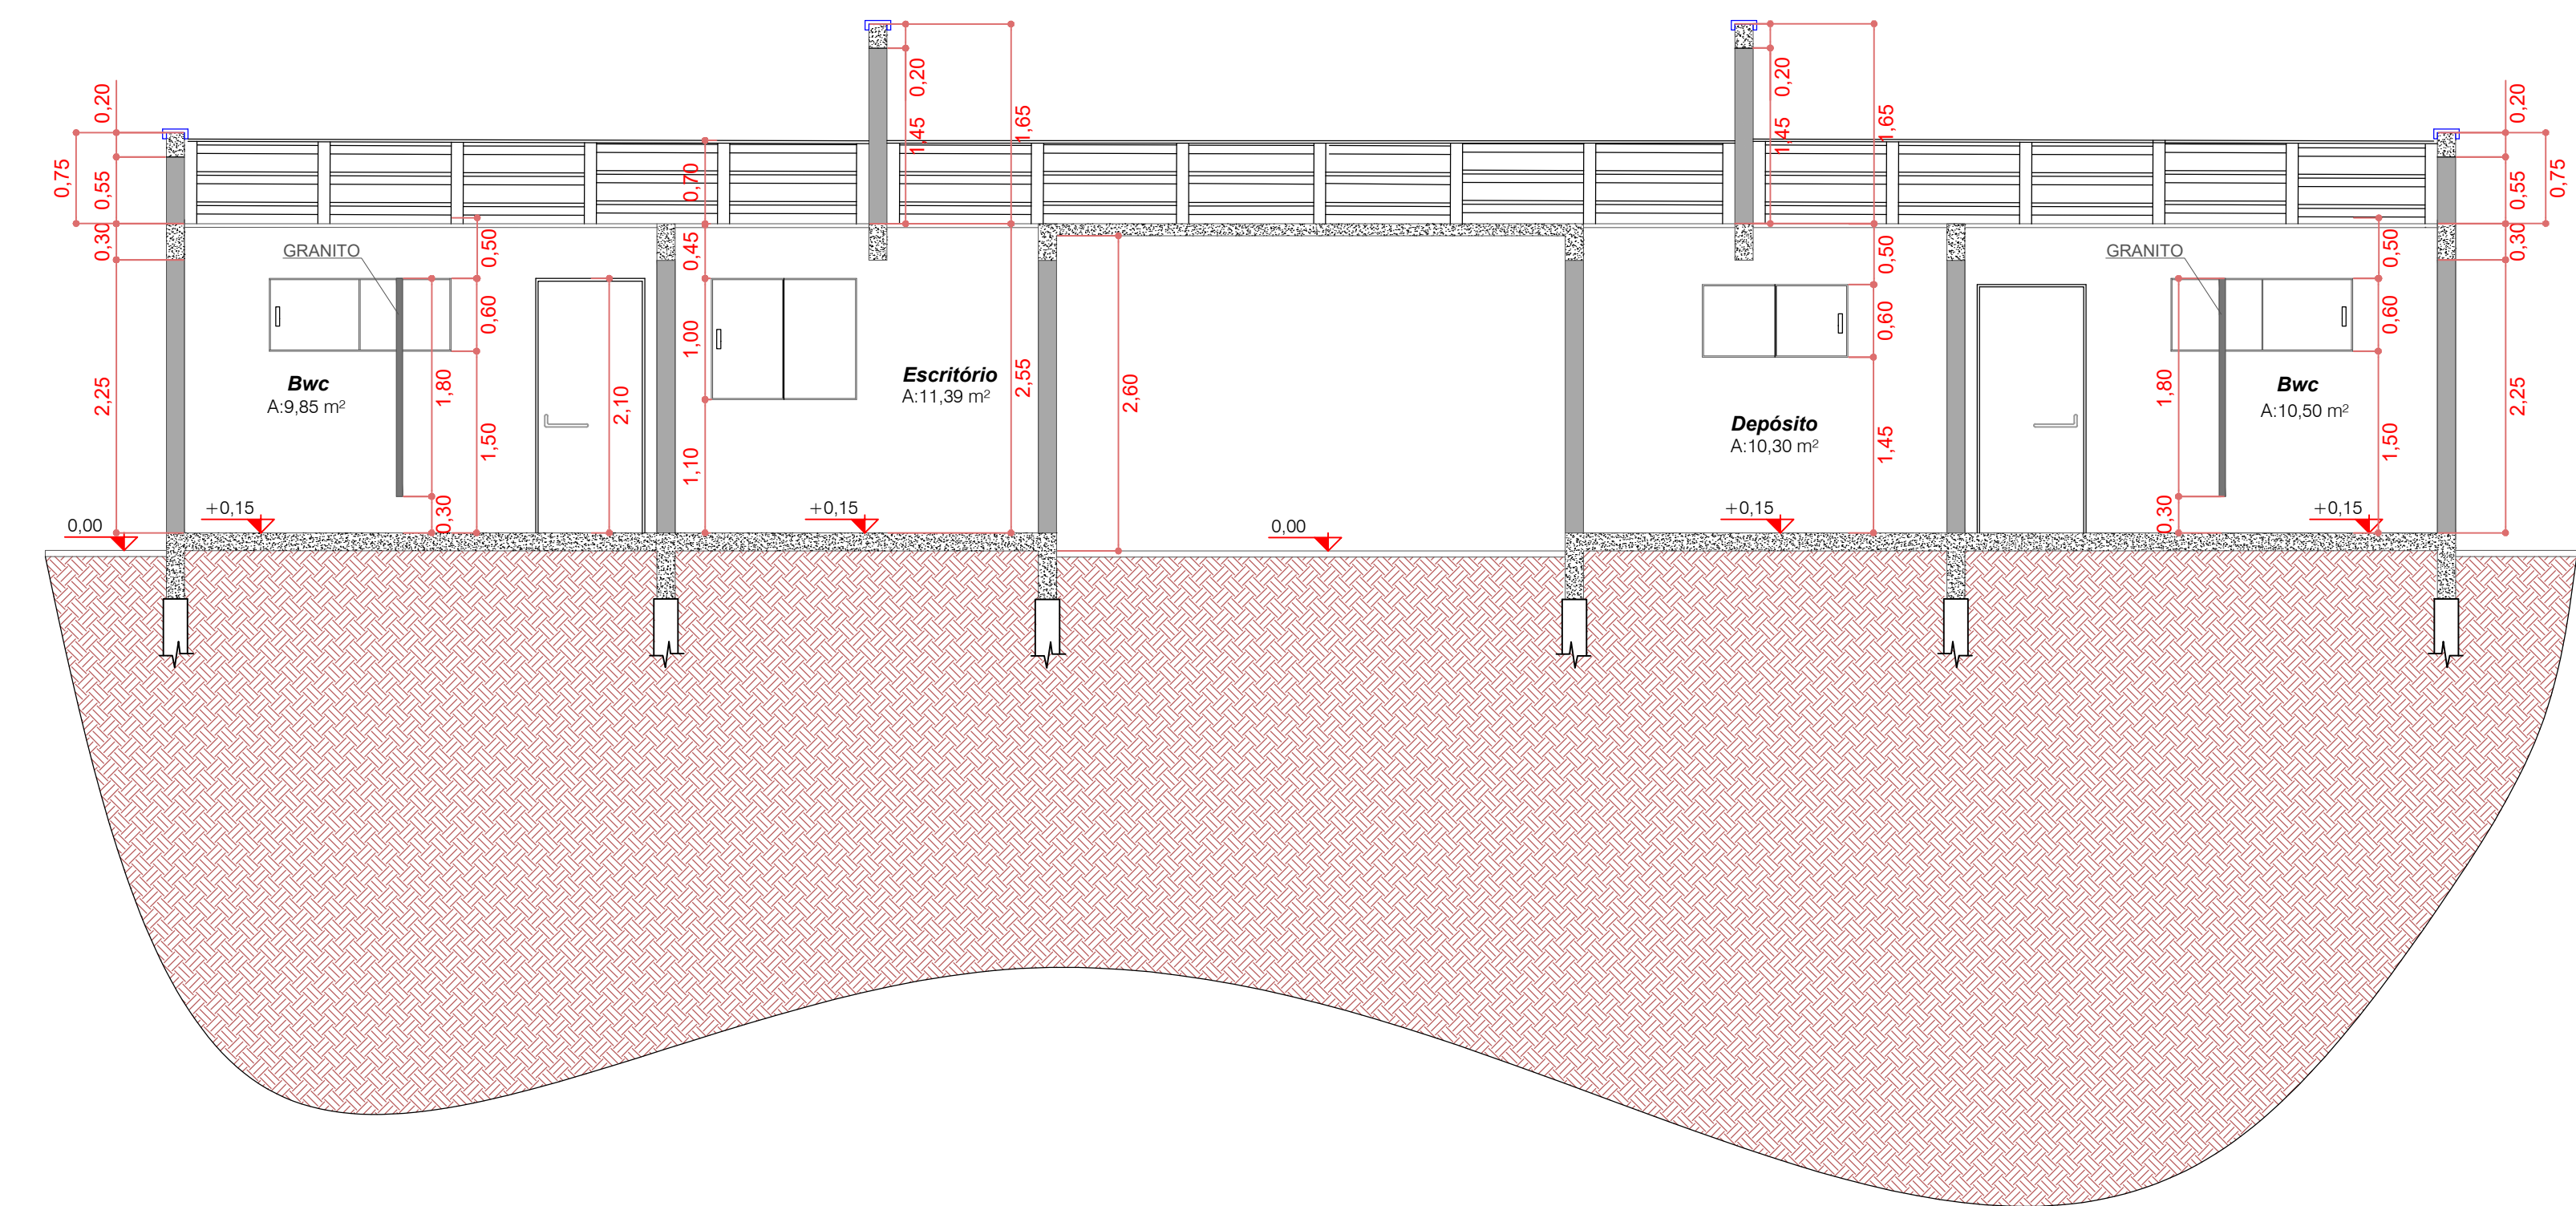


CORTE AA
ESCALA: 1/50

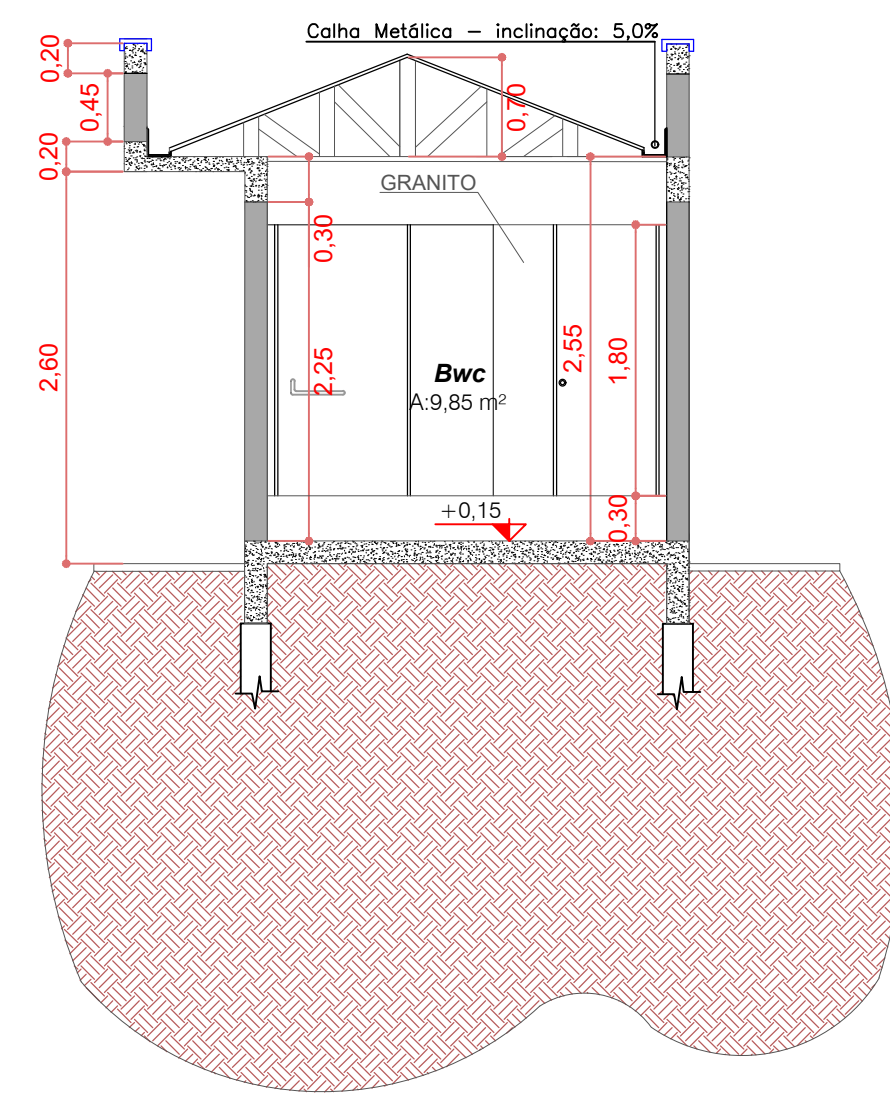

CORTE BB
ESCALA: 1/50

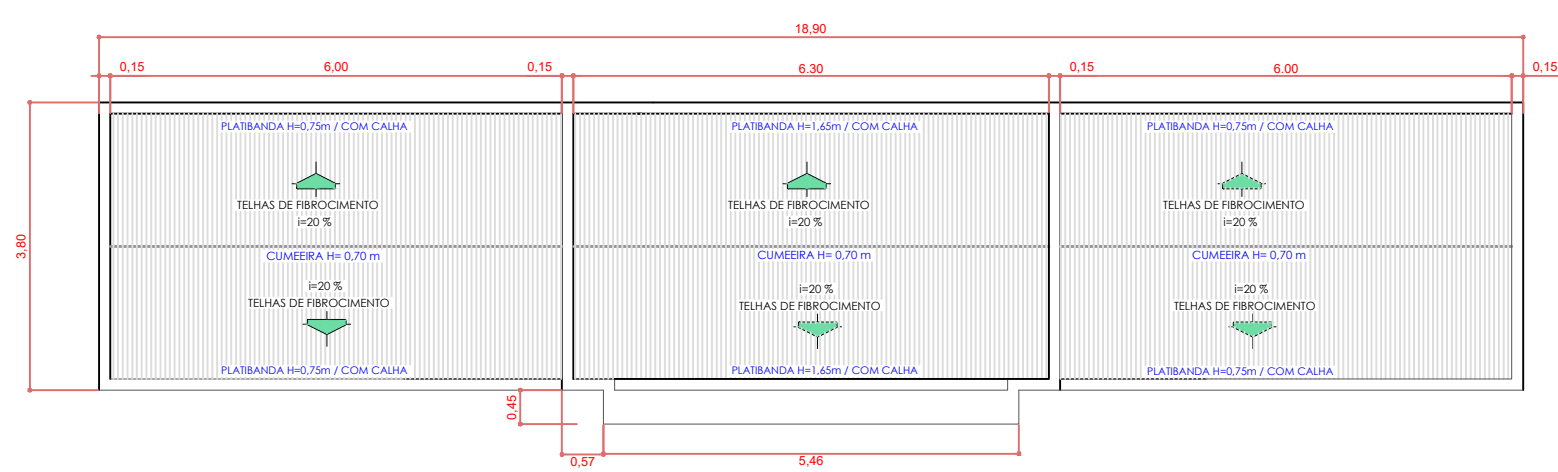

PLANTA DE COBERTURA
ESCALA: 1/100

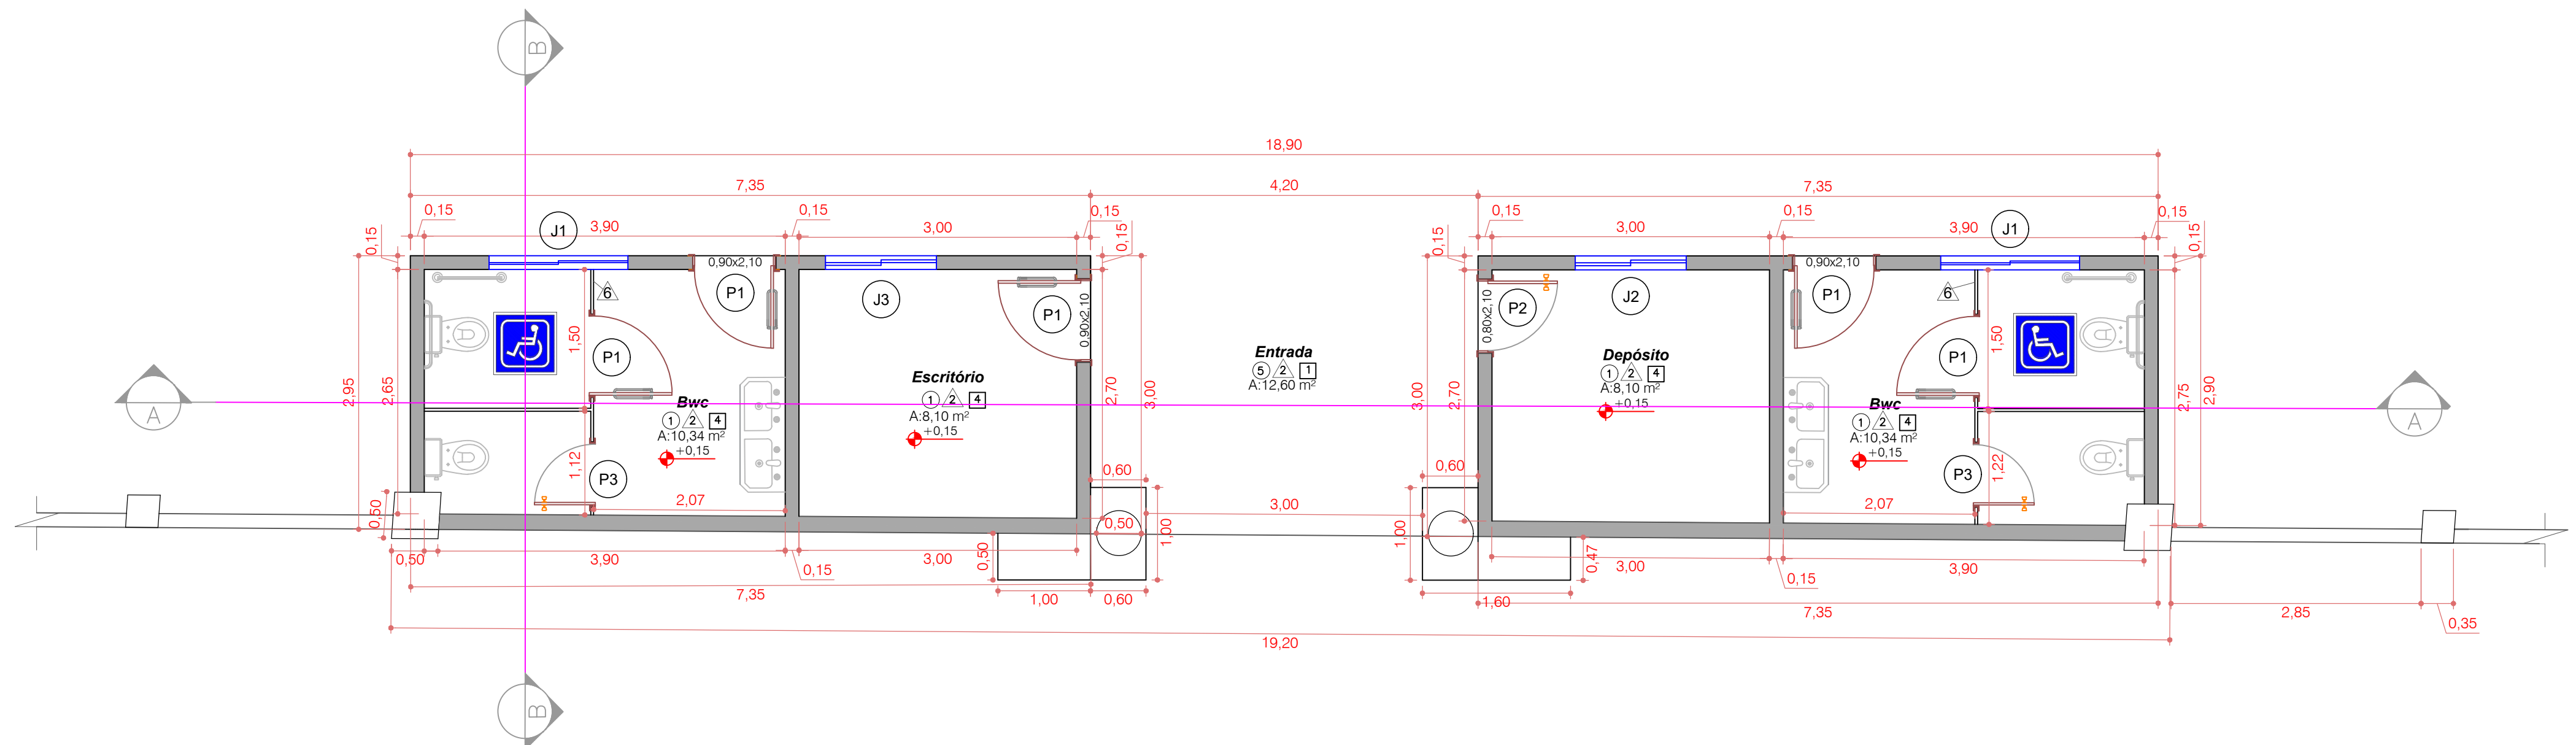

PLANTA BAIXA
ESCALA: 1/50

ESQUADRIAS					
NOMENCLATURA	DIMENSÕES - Metros			MATERIAL UTILIZADO	FOLHAS
	LARGURA	ALTURA	PEITORIL		QUANT.
JANELAS DE ALUMÍNIO					
J1	1,50	0,60	1,50	Vidro Incolor Transparente	2 folha de abrir 02
J2	1,50	0,60	1,50	Vidro Incolor Transparente	2 folha de abrir 01
J3	1,20	1,00	1,00	Vidro Incolor Transparente	2 folha de abrir 01
PORTAS					
P1	0,90	2,10	-	Alumínio	1 folha de abrir 03
P2	0,80	2,10	-	Alumínio	1 folha de abrir 01
P3	0,70	1,80	-	Alumínio	1 folha de abrir 02

REVESTIMENTOS:	
PISO	PAREDES
1 - PISO DE CONCRETO ALISADO NA COR NATURAL	1 - ACABAMENTO EM REBOCO/GESSO
2 - PISO CERÂMICO (40x40cm) PEIS - DE PRIMEIRA QUALIDADE	2 - ARGAMASSA/CAL - COR OPCIONAL
3 - PISO CERÂMICO (30x30cm) PEIS - DE PRIMEIRA QUALIDADE	3 - ACABAMENTO EM MASSA CORRIDA ACRÍLICA
4 - PISO GRANITINA (100x100cm) CIMENTO BRANCO	4 - AZULEJO CERÂMICO (20x20cm)-COR OPCIONAL
5 - PISO CERÂMICO (30x30cm) PEIS - DE PRIMEIRA QUALIDADE	5 - AZULEJO CERÂMICO (20x20cm)-COR OPCIONAL
6 - PISO CARPETE OU GÊNERO SIMILAR, LAMINADO	6 - AZULEJO CERÂMICO (20x20cm)-COR OPCIONAL
7 - ASSOALHO EM MADEIRA - TEOR DE UMIDADE 6% a 14%	7 - ALVENARIA APARENTE

OBS:Prever juntas de dilatação em placa, quadro máximo 15m, ou placa exterior consultar o engenheiro.	
Impermeabilizar contra-placa em contato com solo e em ambientes suscetíveis a água.	
TETO	
1	- LAJE - ACABAMENTO EM REBOCO/GESSO - ARGAMASSA/CAL - COR OPCIONAL
2	- LAJE - ACABAMENTO EM MASSA CORRIDA ACRÍLICA E PINTURA À BASE DE PVA - COR BRANCA
3	- GESSO ACARTONADO, ESPESSURA 1cm, FIXADO EM ESTRUTURA DE SUPORTE EM AÇO ZINCADO, COM MALHA DE 60x60cm PRESA À ESTRUTURA DE CONCRETO ATRAVÉS DE PENDURAIAS
4	- FORRO EM PVC - ENTARUGADO NAS PAREDES - L=10cm OU 20cm
5	- FORRO EM MADEIRA (TÁBUA/PLACA/LAMBRI) - ENTARUGADO NAS PAREDES
6	- ESTRUTURA APARENTE

CONTRATO:
ART:

ARQUITETÔNICO

CONSTRUÇÃO DO CEMITÉRIO MUNICIPAL

RESPONSÁVEIS TÉCNICO: JULIANE M. RUARO KUHN
ENGENHEIRA CIVIL
CREA-PR 83329/D

PROPRIETÁRIO: PREFEITURA MUNICIPAL DE IVAÍ

OBRA: CONSTRUÇÃO DO CEMITÉRIO MUNICIPAL

LOCAL: IVAÍ - PR

REF: PLANTA BAIXA, CORTES AA, BB, PLANTA DE COBERTURA

DATA: FEVEREIRO/2021

ARQUIVO:

ESCALA: INDICADA

UNIDADE: METRO

DESENHO: LOISE E BALDISSERA

FOLHA: 02/03

PREFEITURA MUNICIPAL DE IVAÍ