



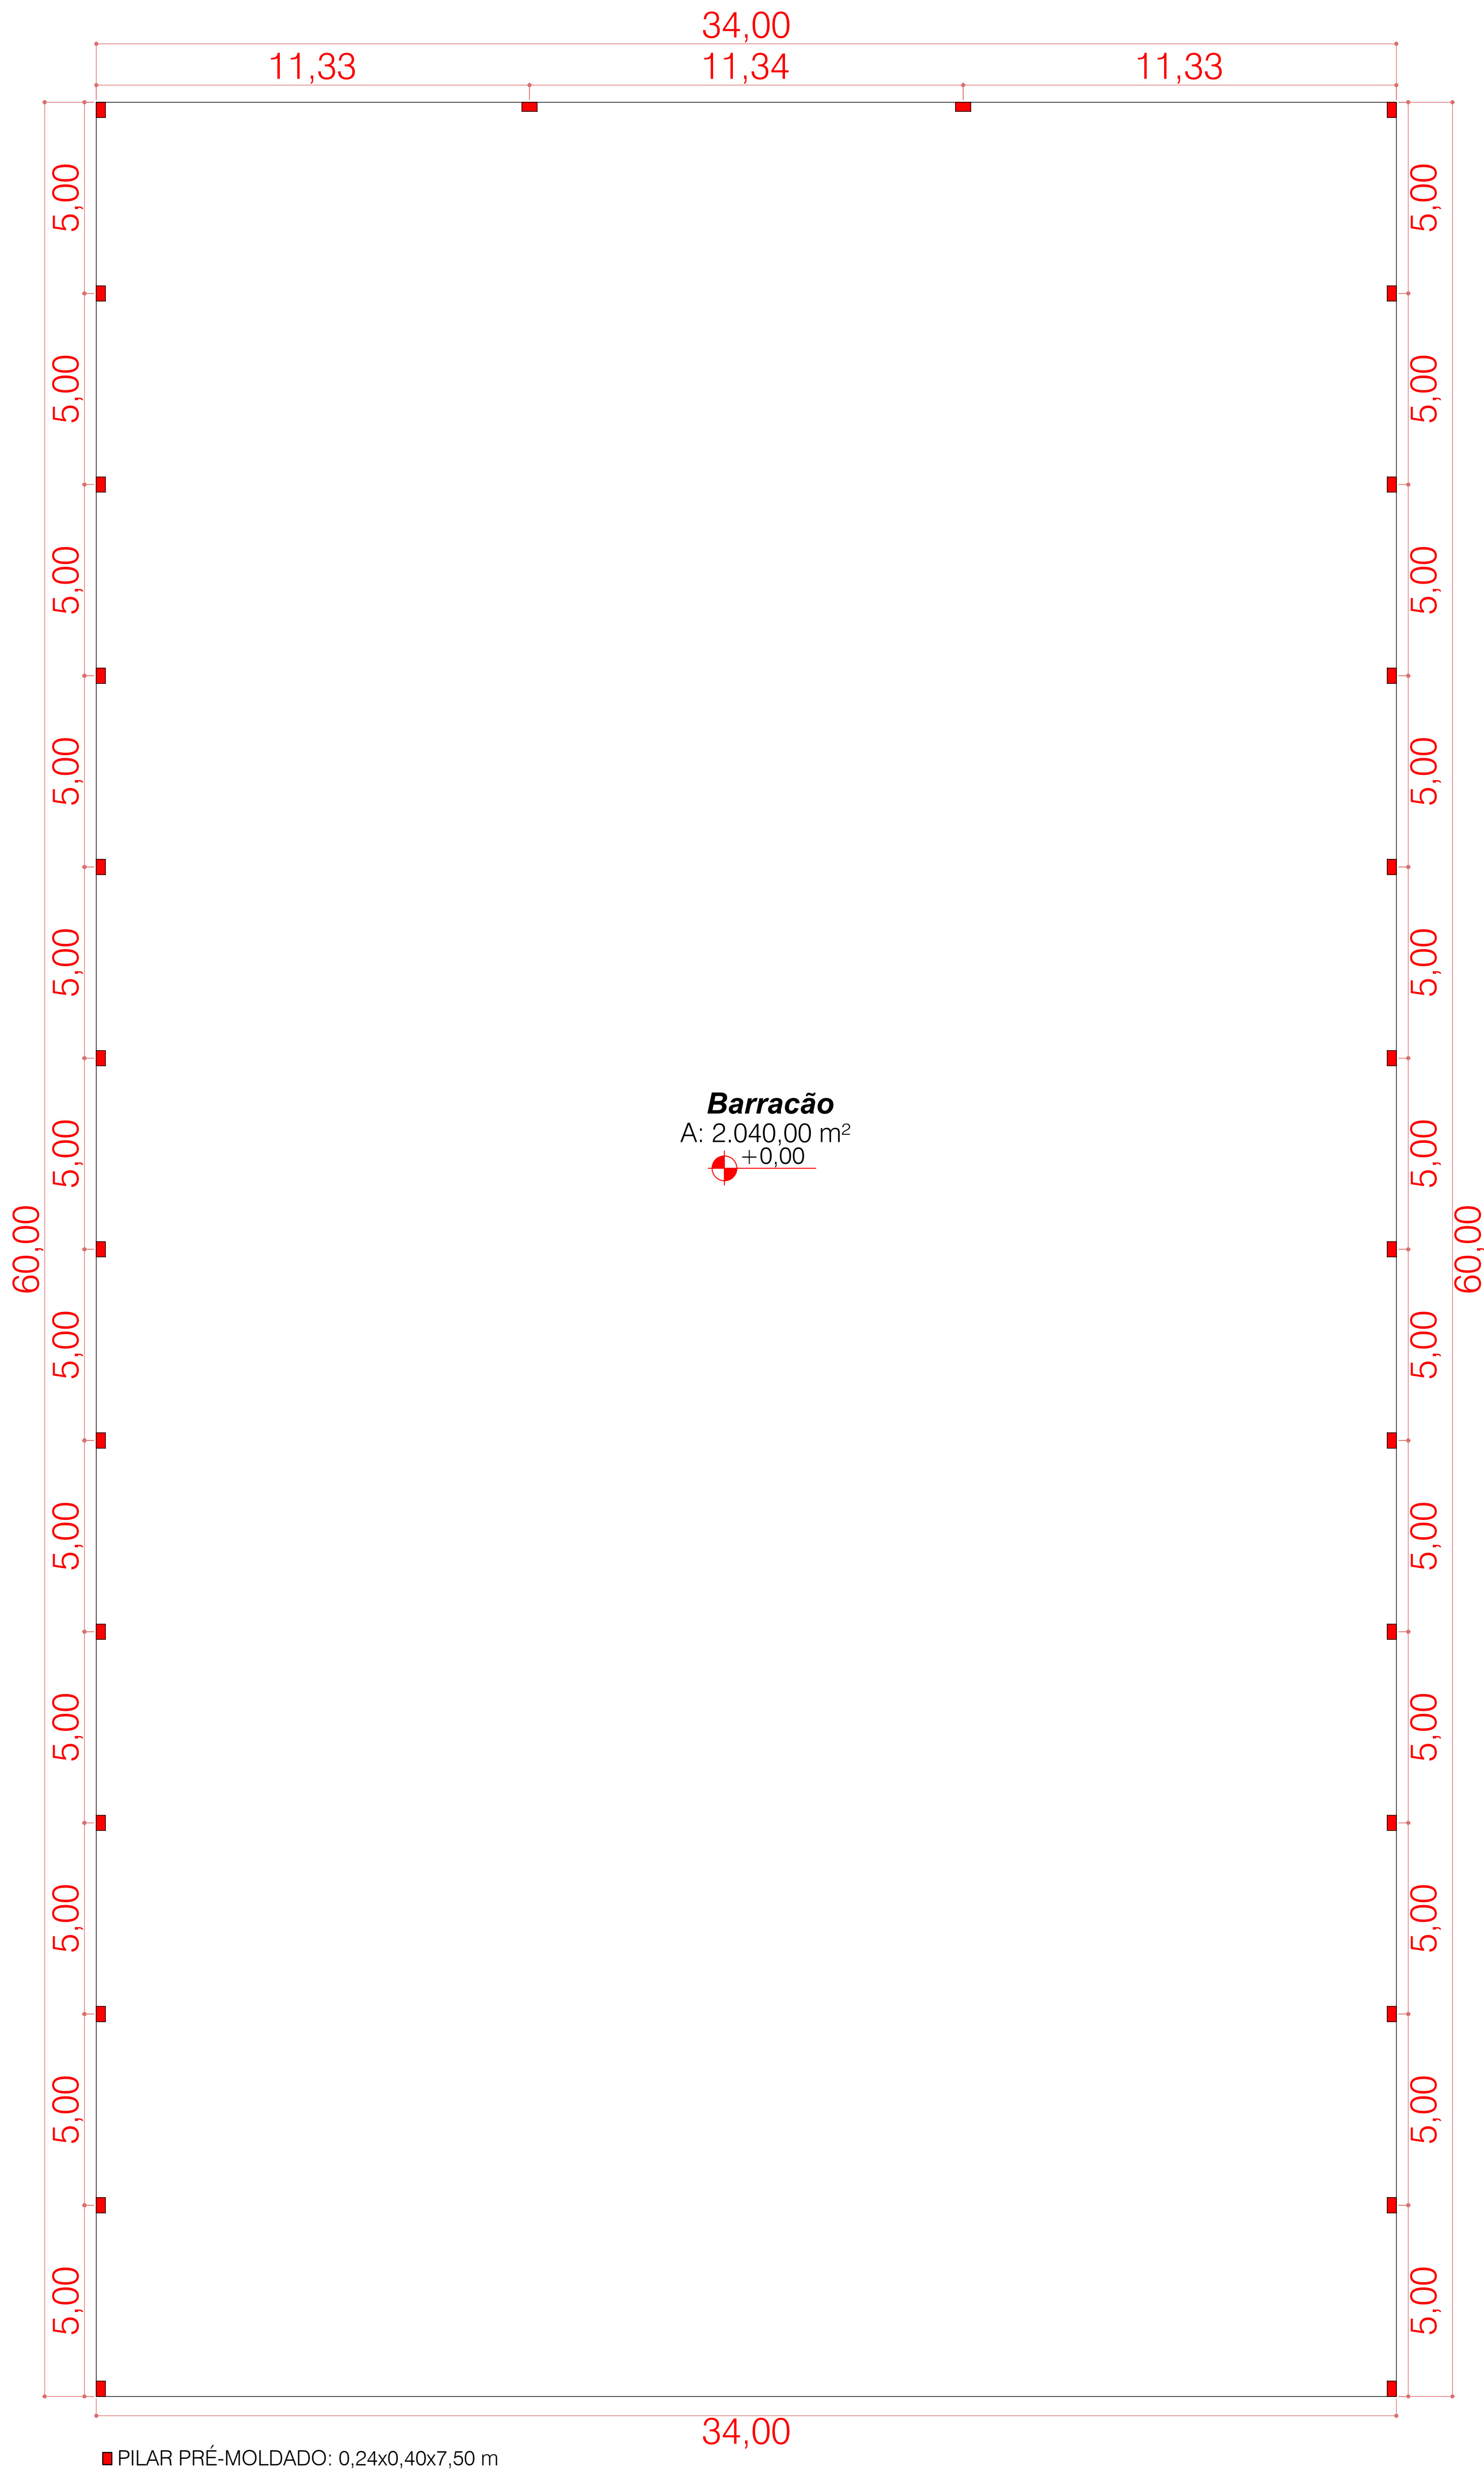

PLANTA BAIXA
ESCALA: 1/100

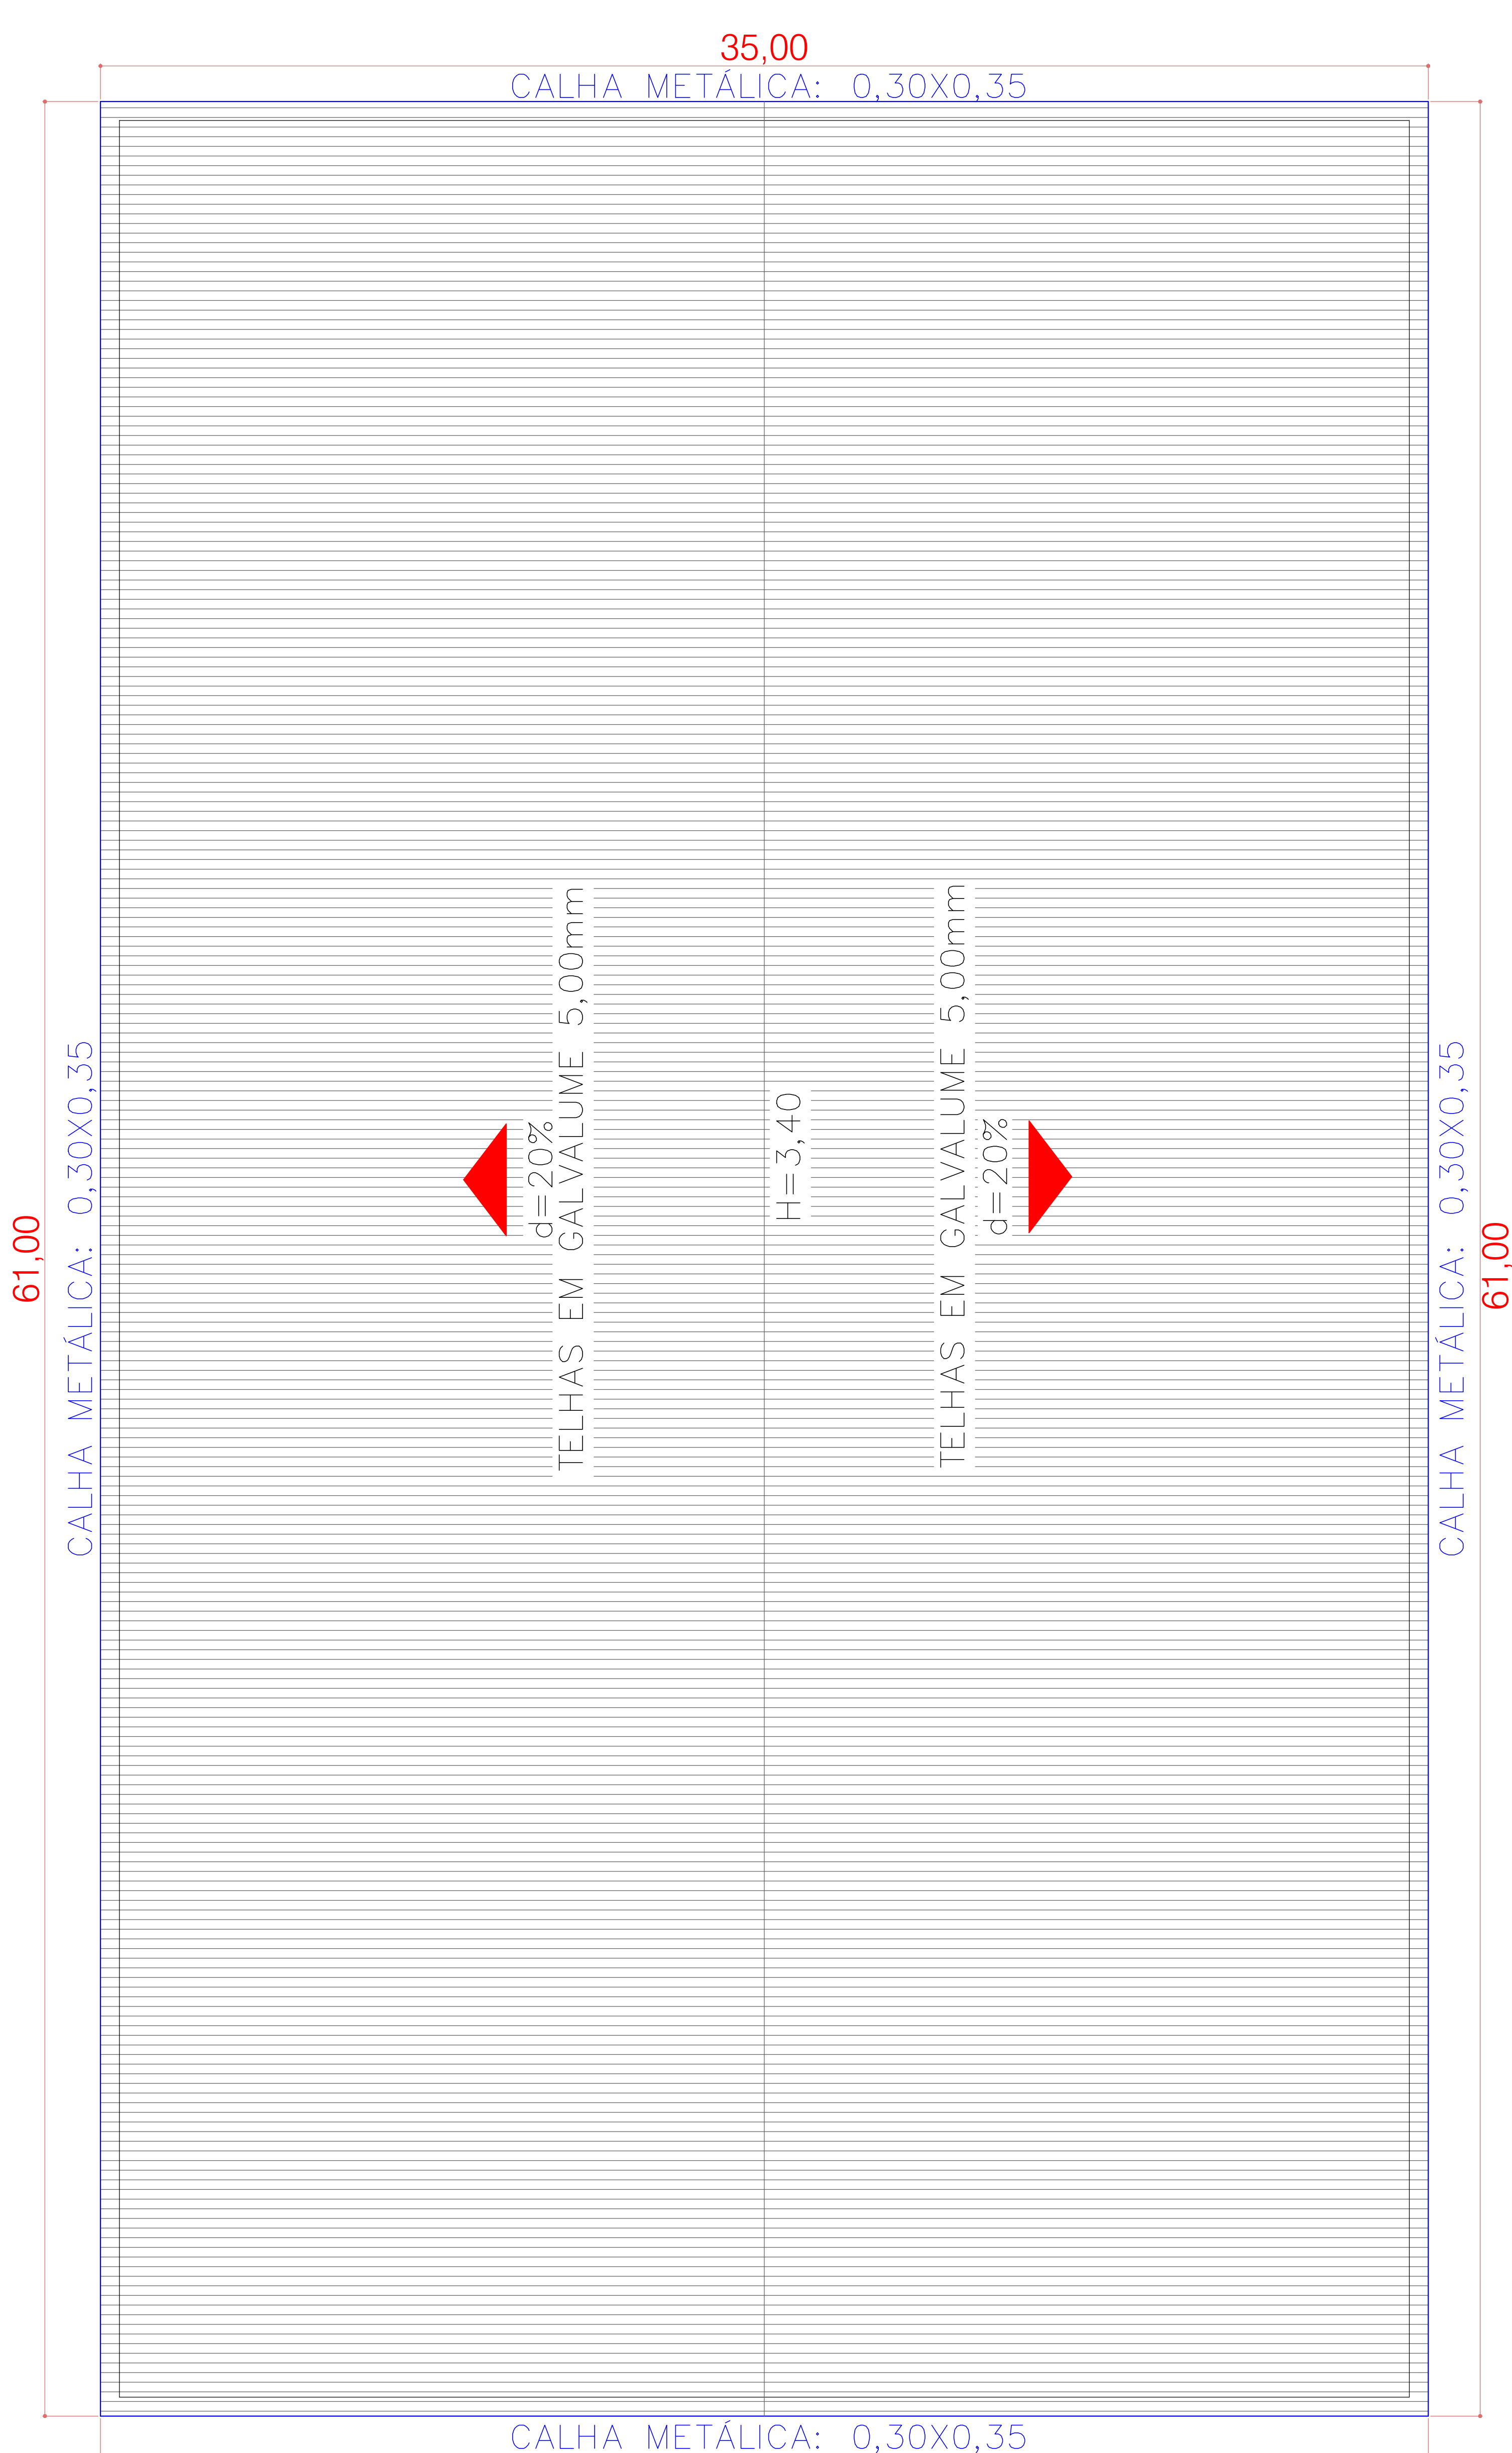

PLANTA DE COBERTURA
ESCALA: 1/100

PROJETO ARQUITETÔNICO			
LOCAL: RUA TIMÓTEO KORELO, Nº 1177, CENTRO - IVAÍ - PR			
OBRA: BARRACÃO PRÉ-MOLDADO			
REFERÊNCIA: PLANTA BAIXA E PLANTA DE COBERTURA			
PROPRIETÁRIO: O MUNICÍPIO DE IVAÍ - PR CNPJ: 16.15.510/001-33 PREFEITO MUNICIPAL IDIR TREVISÓ		RESPONSÁVEL PELO PROJETO: JULIANE MACHADO RUARO CREA-PR 83329/0	
ESCALA INDICADAS	SOFTWARE	ARQ 02	
DATA: MAIO/2022	UNIDADES: CENTÍMETROS	03	
DESENHO: EGISLAINE ZUBACZ	ARQUIVO:		