
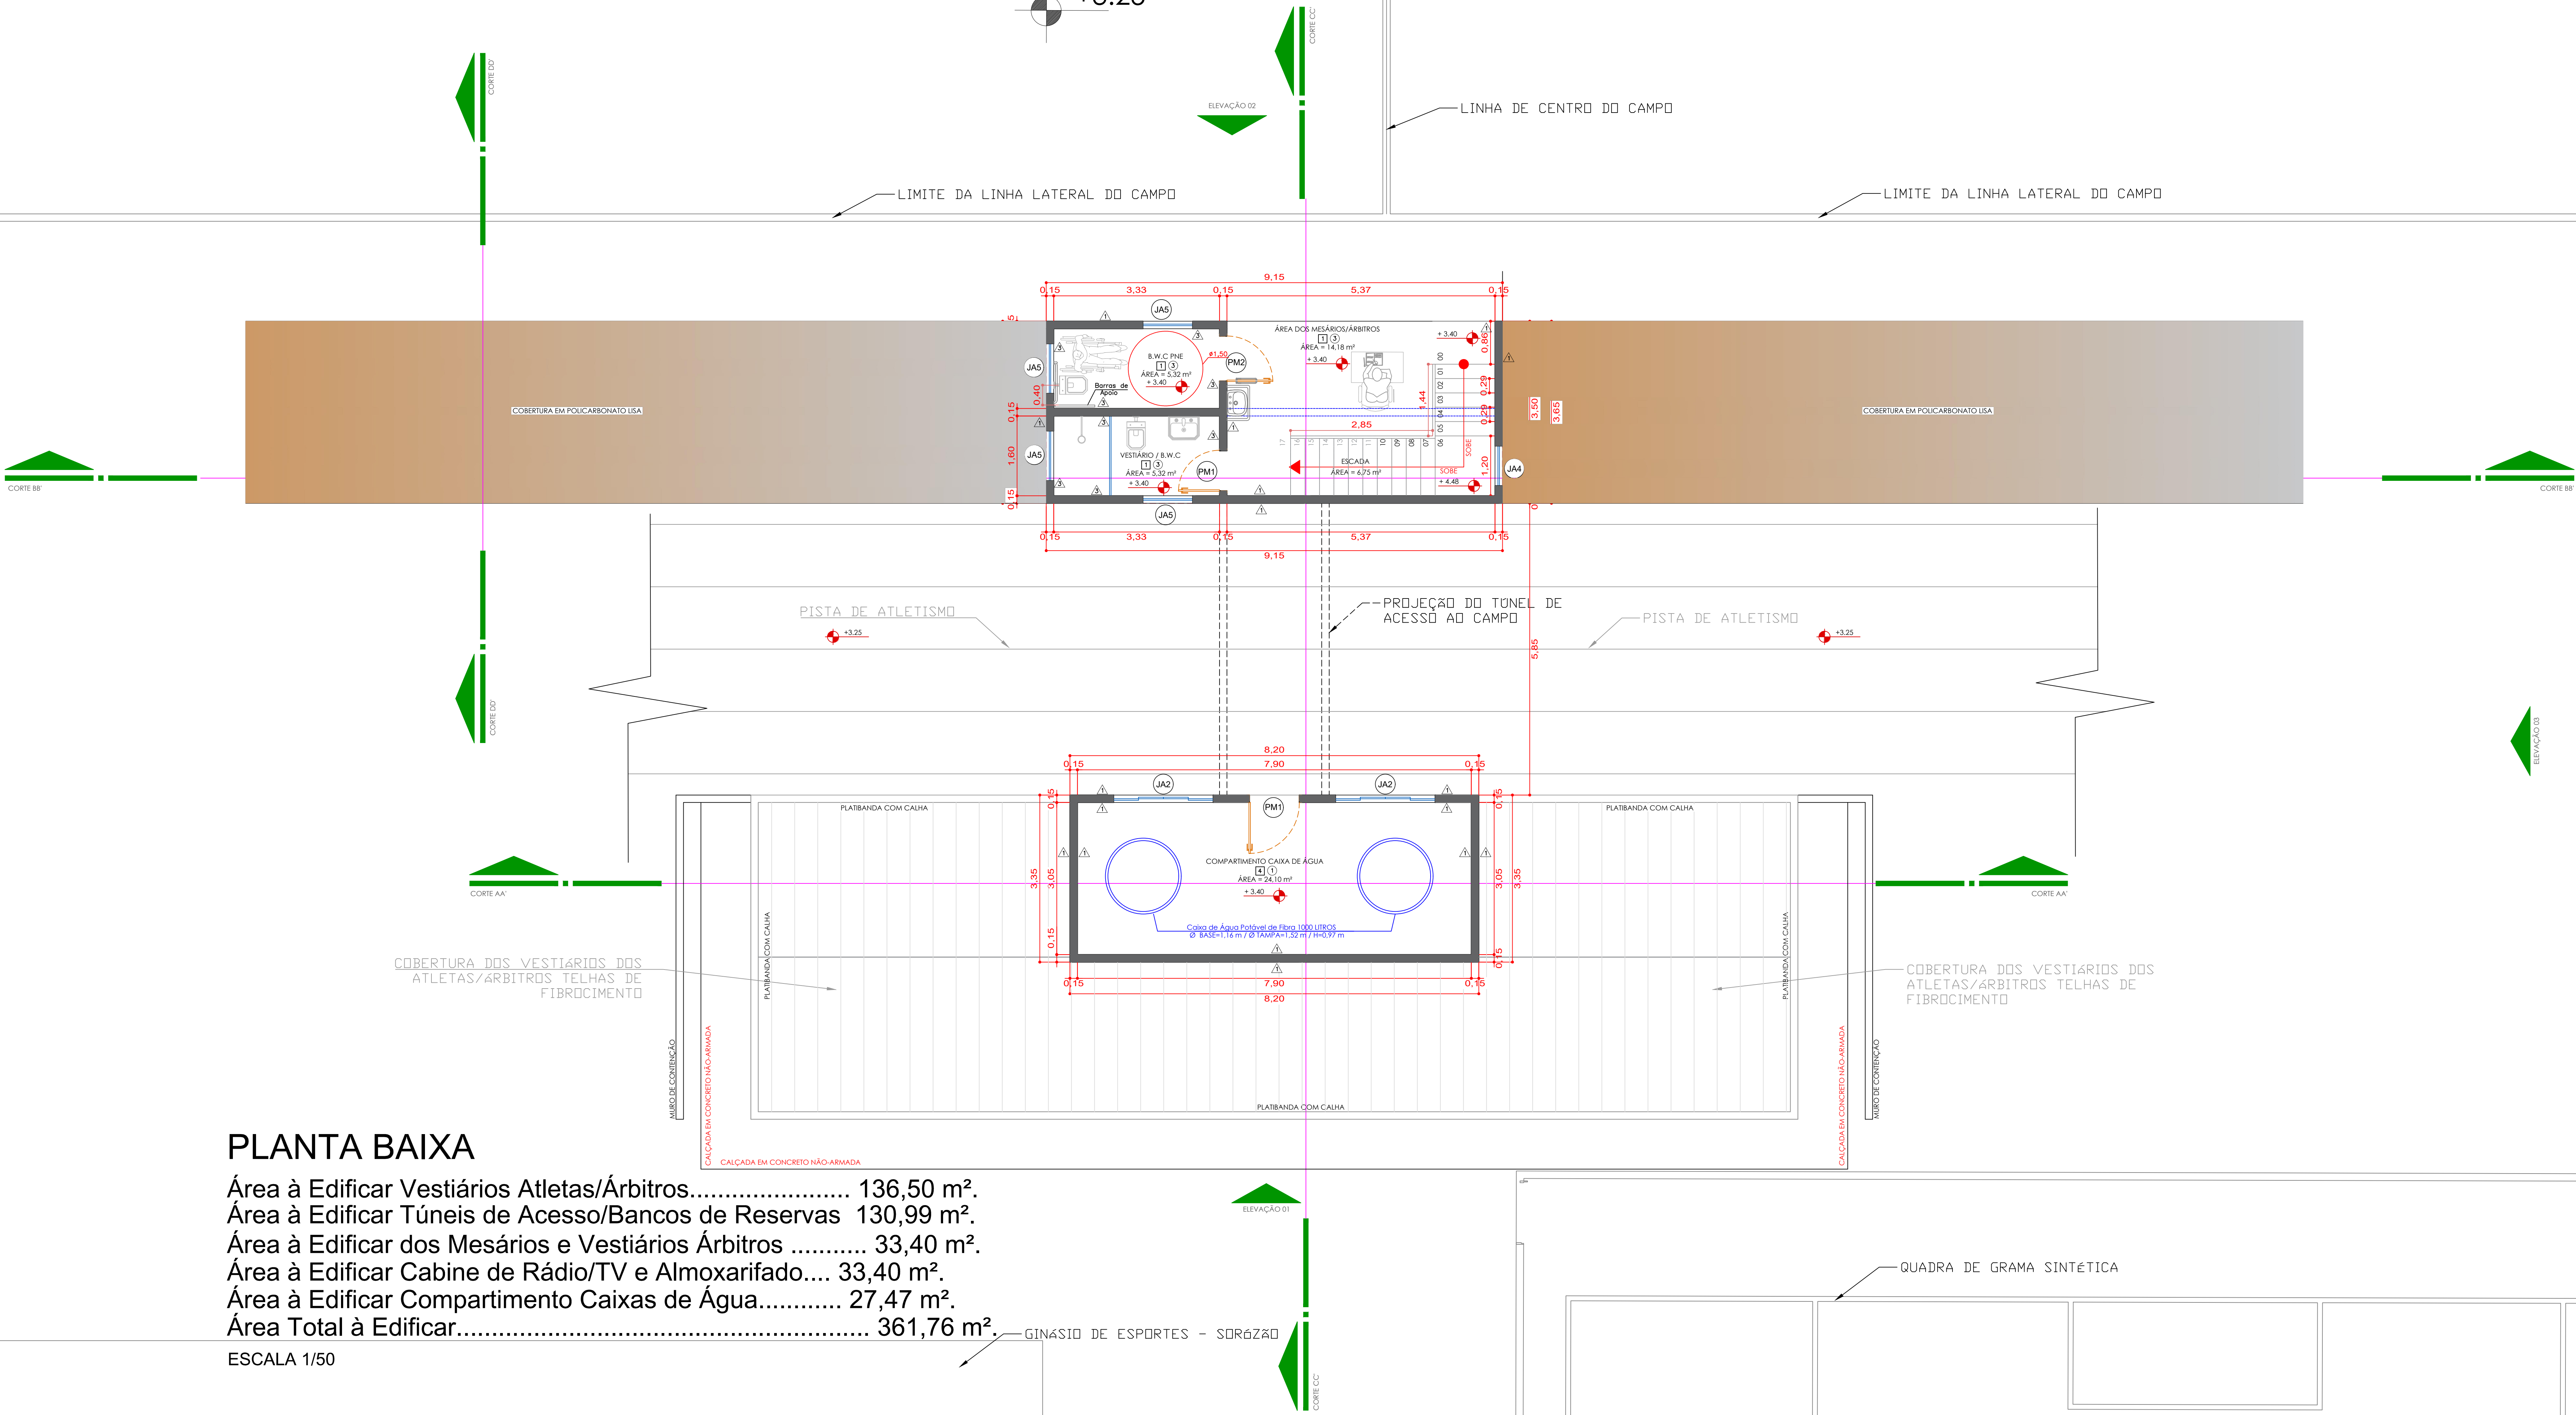


Estádio Municipal Valdomiro Jensen
Piso Gramado

+3.25

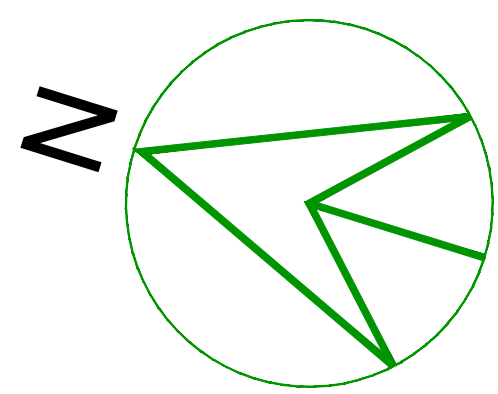

PLANTA BAIXA

Área à Edificar Vestiários Atletas/Árbitros..... 136,50 m².
Área à Edificar Túneis de Acesso/Bancos de Reservas 130,99 m².
Área à Edificar dos Mesários e Vestiários Árbitros 33,40 m².
Área à Edificar Cabine de Rádio/TV e Almojarifado.... 33,40 m².
Área à Edificar Compartimento Caixas de Água..... 27,47 m².
Área Total à Edificar..... 361,76 m²

ESCALA 1/50

ESQUADRIAS						
NOMENCLATURA	DIMENSÕES - Metros			VIDRO UTILIZADO	FOLHAS	QUANT.
	LARGURA	ALTURA	PEITORIL			
JANELAS DE ALUMINIO						
JA1	3,00	0,60	1,50	Incolor Transparente	2 folha de correr e 2 folha fixa	02
JA2	2,00	0,60	1,50	Incolor Transparente	2 folha de correr e 2 folha fixa	09
JA3	1,80	0,60	1,50	Incolor Transparente	2 folha de correr e 2 folha fixa	02
JA4	0,80	1,20	0,90	Incolor Transparente	basculante	01
JA5	1,00	0,70	1,50	Incolor Transparente	basculante	04
JA6	5,15	1,60	0,50	Incolor Transparente	2 folha de correr e 2 folha fixa	01
PORTAS DE CHAPA DE FERRO						
PF1	0,70	1,80	-	-	1 folha de abrir com veneziana	14
PF2	0,90	2,10	-	-	1 folha de abrir com veneziana	04
PF3	1,60	2,10	-	-	2 folha de abrir com veneziana	02
PORTAS DE MADEIRA						
PM1	0,80	2,10	-	-	1 folha de abrir	05
PM2	0,90	2,10	-	-	1 folha de abrir	01

REVESTIMENTOS:	
○ PISO	△ PAREDES
1 - PISO DE CONCRETO ALISADO NA COR NATURAL	△ ACABAMENTO EM REBOCO/RESSO
2 - PISO CERÂMICO (40x40cm) PISO - DE PRIMEIRA QUALIDADE	△ ARGAMASSA/CAL - COR OPCIONAL
3 - PISO CERÂMICO (40x40cm) PISO - DE PRIMEIRA QUALIDADE	△ ACABAMENTO EM MASSA CORRIDA ACRILICA
4 - PISO CERÂMICO (40x40cm) PISO - DE PRIMEIRA QUALIDADE	△ E PINTURA A BASE DE PVA - COR OPCIONAL
5 - PISO CERÂMICO (40x40cm) PISO - DE PRIMEIRA QUALIDADE	△ AZULEJO CERÂMICO (20x20cm) - COR OPCIONAL - ANTE TETO
6 - PISO CERÂMICO (40x40cm) PISO - DE PRIMEIRA QUALIDADE	△ AZULEJO CERÂMICO (20x20cm) - COR OPCIONAL - JUNTAS
7 - PISO CERÂMICO (40x40cm) PISO - DE PRIMEIRA QUALIDADE	△ AZULEJO CERÂMICO (20x20cm) - COR OPCIONAL - JUNTAS
ART: 2019100803

RESPONSÁVEL TÉCNICO: JULIANE M. RUARO KUHN
ENGENHEIRA CIVIL
CREA-PR 63329/D

PROPRIETÁRIO: TIAGO SANSANA DE CRISTO
ENGENHEIRO CIVIL
CREA-PR 103335/D

OBRA: VESTIÁRIOS ESTÁDIO VALDOMIRO JENSEN
LOCAL: IVAÍ - PR.

REF: PLANTA BAIXA SALA DOS MESÁRIOS, B.W.C E COMPARTIMENTO CX. DE ÁGUA

DATA: FEVEREIRO/2019

ARGUMENTO: 2019-1005

ESCALA: 1/50

UNIDADE: METRO

DESENHO: ENO. CIVIL

PASSO S. DE CRISTO

FOLHA: 04/09

PREFEITURA MUNICIPAL DE IVAÍ