
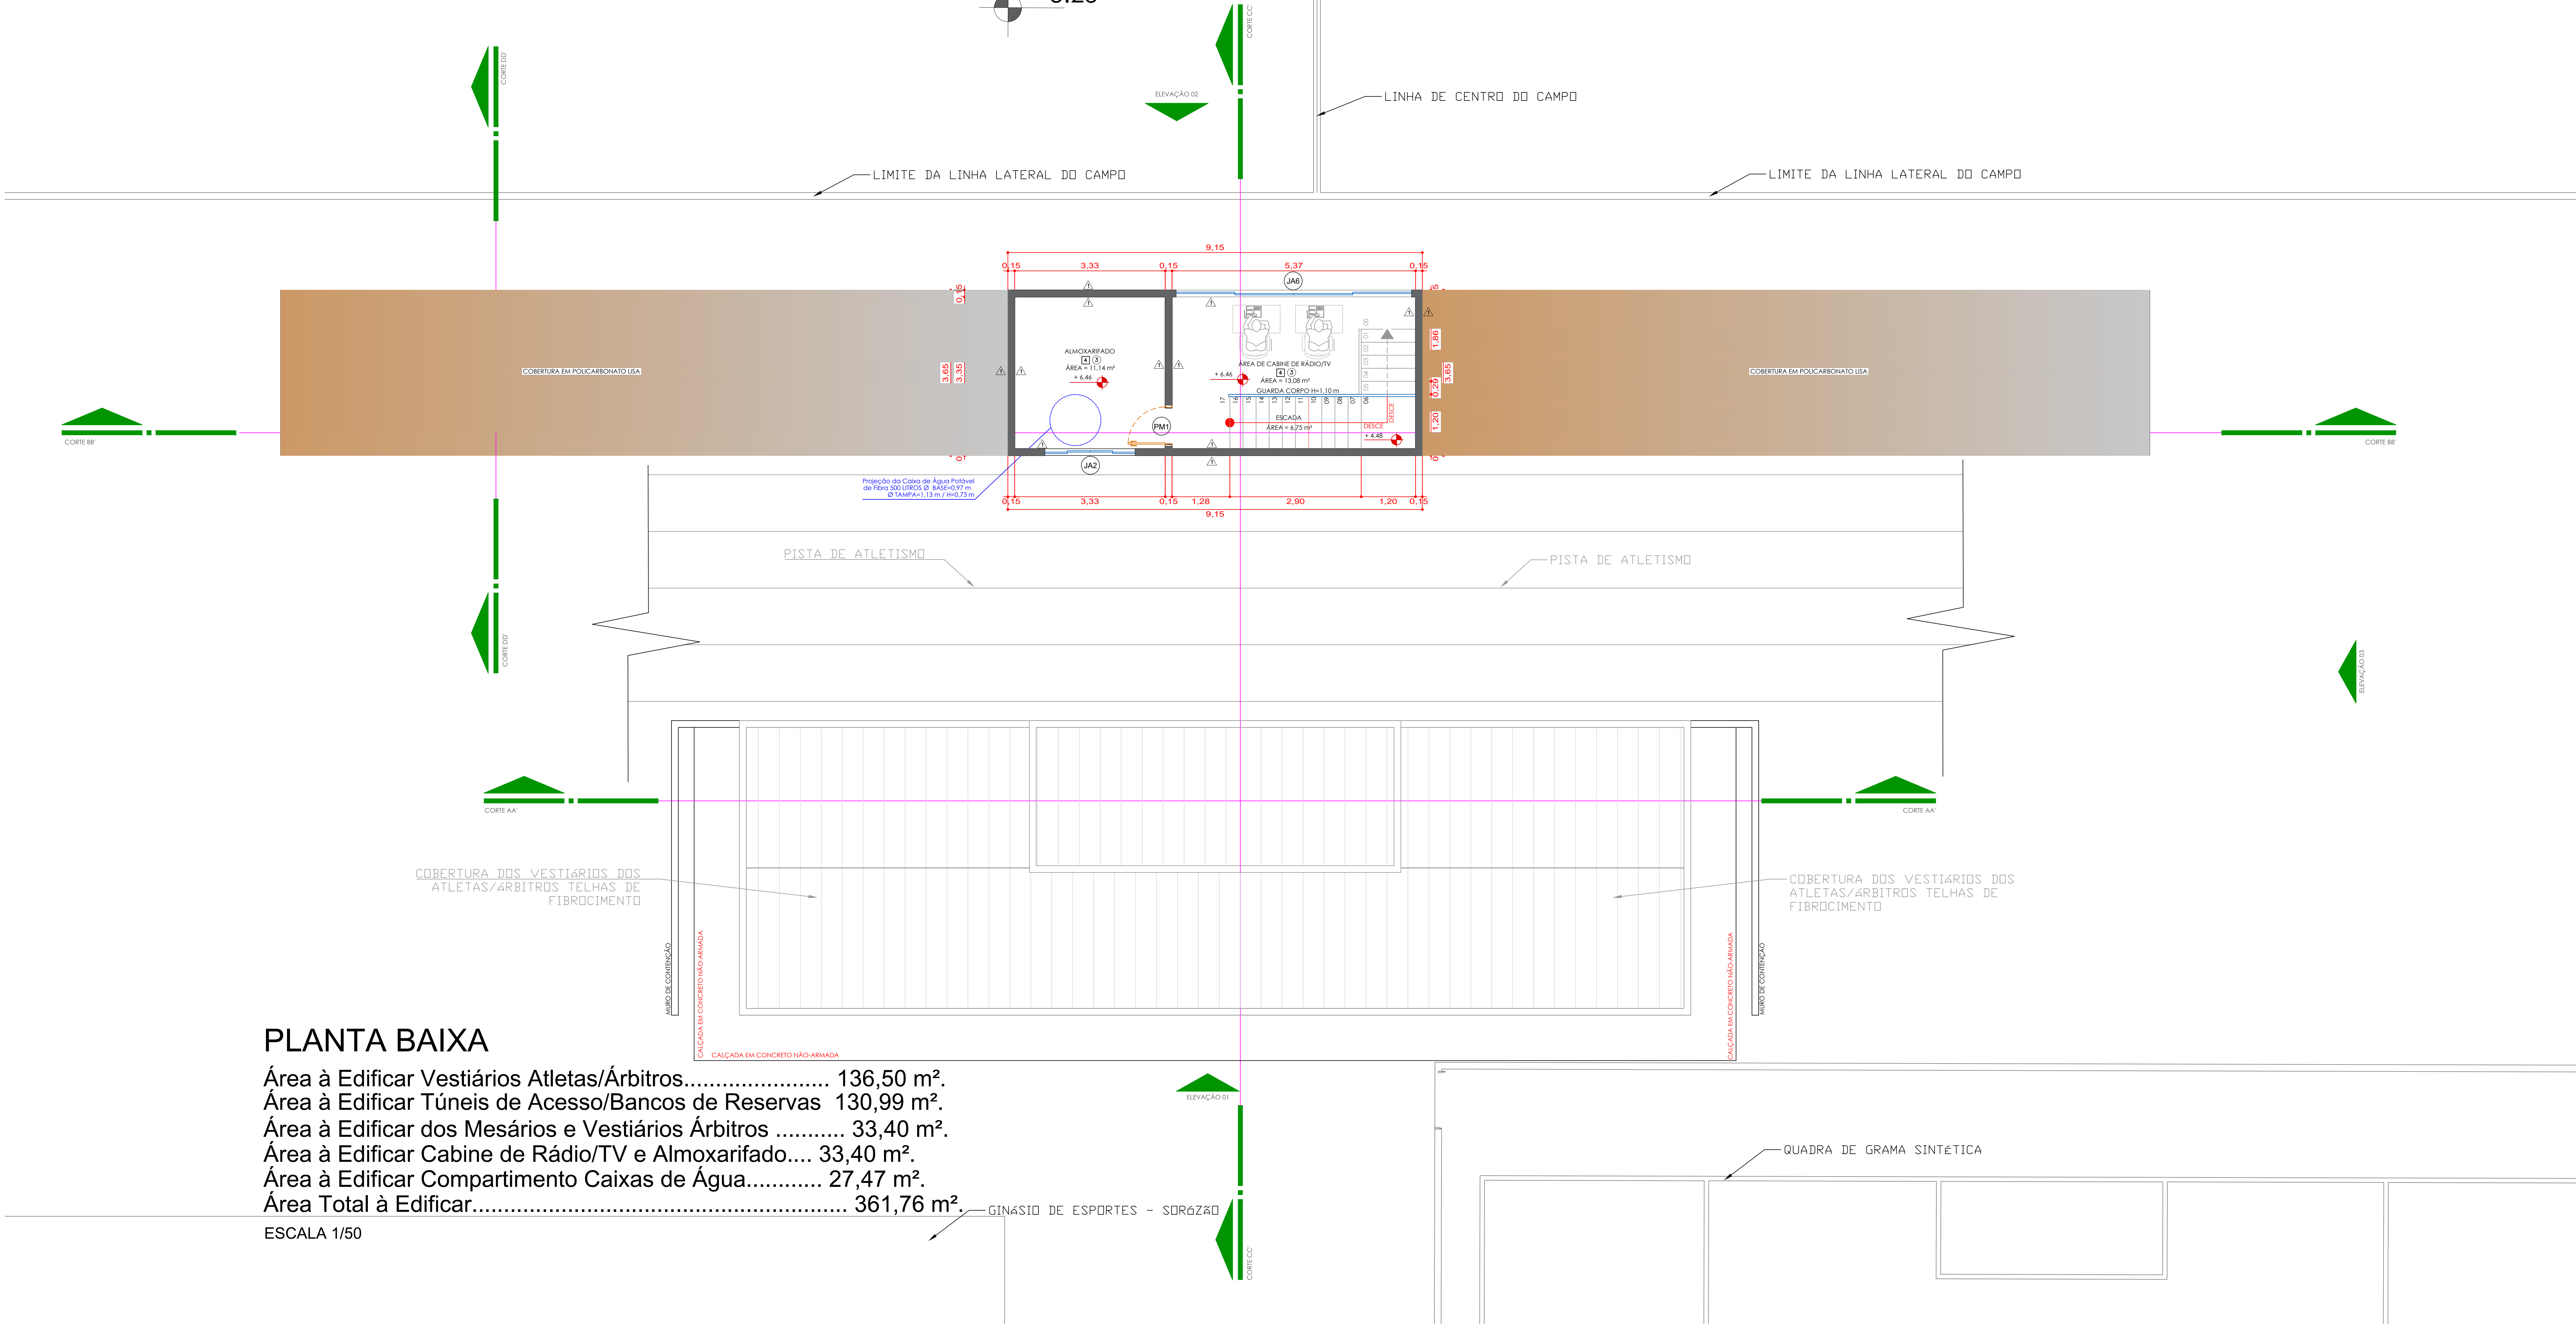


Estádio Municipal Valdomiro Jensen

Piso Gramado

+3.25

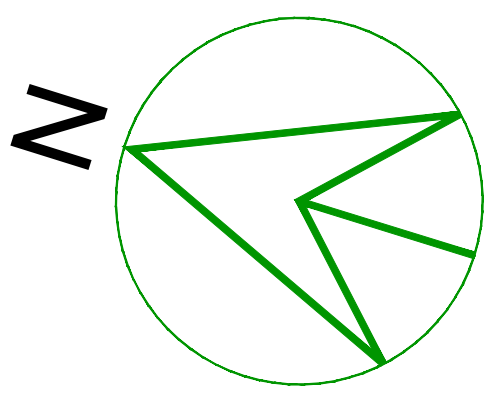

PLANTA BAIXA

Área à Edificar Vestiários Atletas/Árbitros..... 136,50 m².
Área à Edificar Túneis de Acesso/Bancos de Reservas 130,99 m².
Área à Edificar dos Mesários e Vestiários Árbitros 33,40 m².
Área à Edificar Cabine de Rádio/TV e Almoarifado.... 33,40 m².
Área à Edificar Compartimento Caixas de Água..... 27,47 m².
Área Total à Edificar..... 361,76 m².

ESCALA 1/50

ESQUADRIAS					
NOMENCLATURA	DIMENSÕES - Metros			VIDRO UTILIZADO	FOLHAS
	LARGURA	ALTURA	FEITORIL		QUANT.
JANELAS DE ALUMINIO					
JA1	3,00	0,60	1,50	Incolor Transparente	2 folha de correr e 2 folha fixa
JA2	2,00	0,60	1,50	Incolor Transparente	2 folha de correr e 2 folha fixa
JA3	1,80	0,60	1,50	Incolor Transparente	2 folha de correr e 2 folha fixa
JA4	0,80	1,20	0,90	Incolor Transparente	basculante
JA5	1,00	0,70	1,50	Incolor Transparente	basculante
JA6	5,15	1,60	0,50	Incolor Transparente	2 folha de correr e 2 folha fixa
PORTAS DE CHAPA DE FERRO					
PF1	0,70	1,80	-	-	1 folha de abrir com veneziana
PF2	0,80	2,10	-	-	2 folha de abrir com veneziana
PF3	1,60	2,10	-	-	2 folha de abrir com veneziana
PORTAS DE MADEIRA					
PM1	0,80	2,10	-	-	1 folha de abrir
PM2	0,90	2,10	-	-	1 folha de abrir

REVESTIMENTOS:	
○ PISO	△ PAREDES
1 - PISO DE CONCRETO ALISADO NA COR NATURAL	△ ACABAMENTO EM REBOCO/RESSO
2 - PISO CERÂMICO (40x40cm) PISO - DE PRIMEIRA QUALIDADE	△ ARGAMASSA/CAL - COR OPCIONAL
3 - PISO CERÂMICO (30x30cm) PISO - DE PRIMEIRA QUALIDADE	△ ACABAMENTO EM MASSA CORRIDA ACRILICA
4 - PISO CERÂMICO (30x30cm) PISO - DE PRIMEIRA QUALIDADE	△ E PINTURA A BASE DE PVA - COR OPCIONAL
5 - PISO TACO (2x10cm) - ENCERAMENTO - DE PRIMEIRA QUALIDADE	△ ABELAS CERÂMICAS (30x30cm)-COR OPCIONAL-ATE TETO
6 - PISO CARPETE DO GÊNERO SIMILAR, LAMINADO	△ ABELAS CERÂMICAS (30x30cm)-COR OPCIONAL-ATE TETO
7 - ASSOLADO EM MADEIRA - TEOR DE UMIDADE 6% a 14%	△ ABELAS CERÂMICAS (30x30cm)-COR OPCIONAL-ATE TETO
8 - ASSOLADO EM MADEIRA - TEOR DE UMIDADE 6% a 14%	△ ABELAS CERÂMICAS (30x30cm)-COR OPCIONAL-ATE TETO
CONTRATO: convênio nº ME 874406/2018
ART: 2019100803

RESPONSÁVEL TÉCNICO: JULIANE M. RUARO KUHN
ENGENHEIRA CIVIL
CREA-PR 83329/D

PROPRIETÁRIO: TIAGO SANSANA DE CRISTO
ENGENHEIRO CIVIL
CREA-PR 15833/D

LOCAL: IVAI - PR

DATA: 05/09/2019

ESCALA: 1/50

UNIDADE: METRO

FEVREIRO/2019

2019-1003

DESENHO: ENQ. CIVIL
PÁG. 5 DE 03

FOLHA: 05/09

PREFEITURA MUNICIPAL DE IVAI