



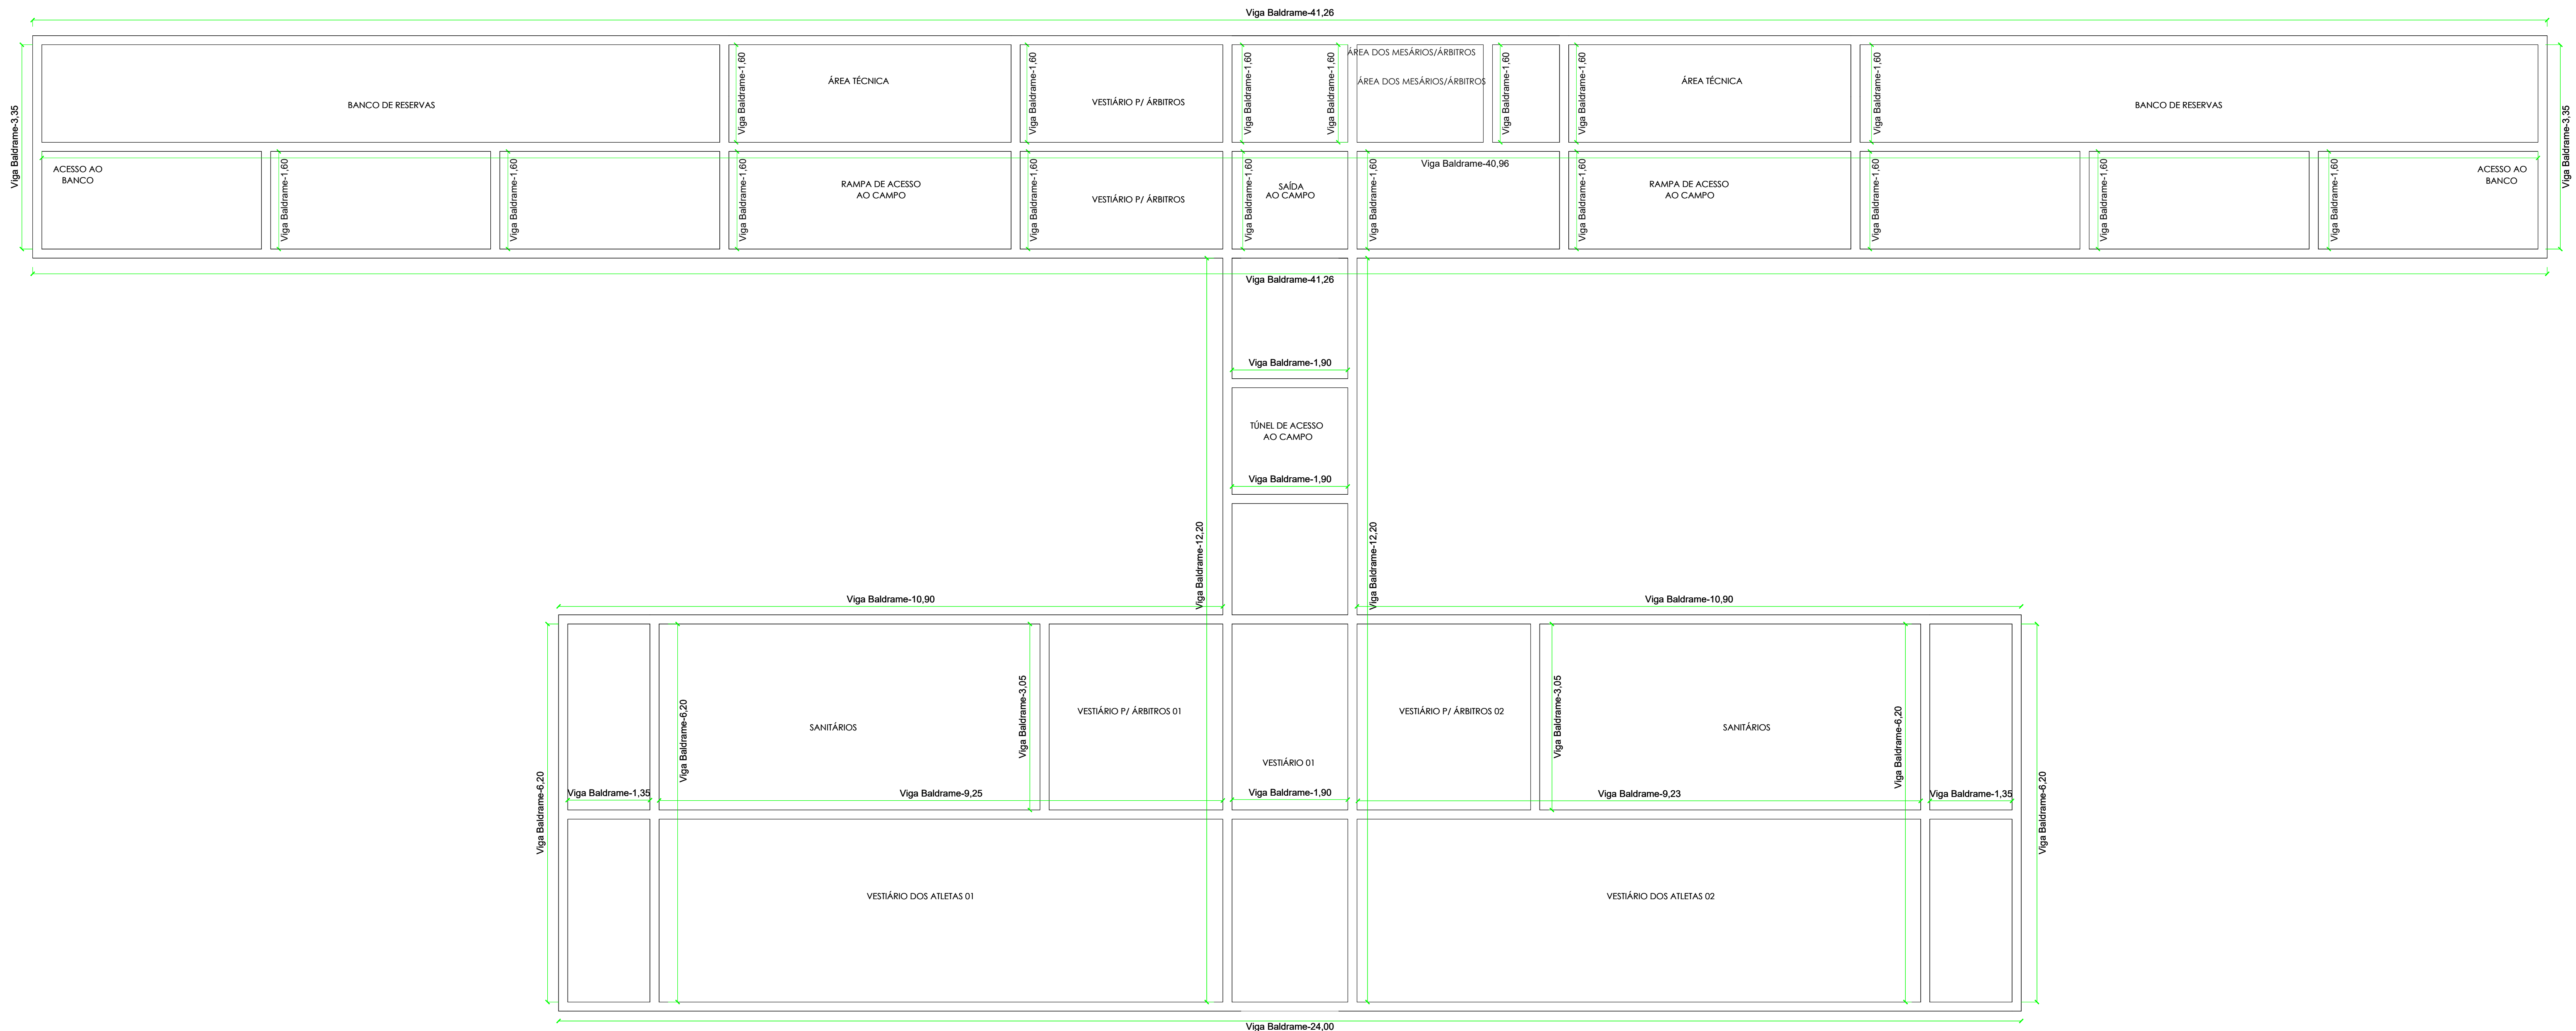

PLANTA BAIXA - VIGAS BALDRAMES
ESCALA: 1/50

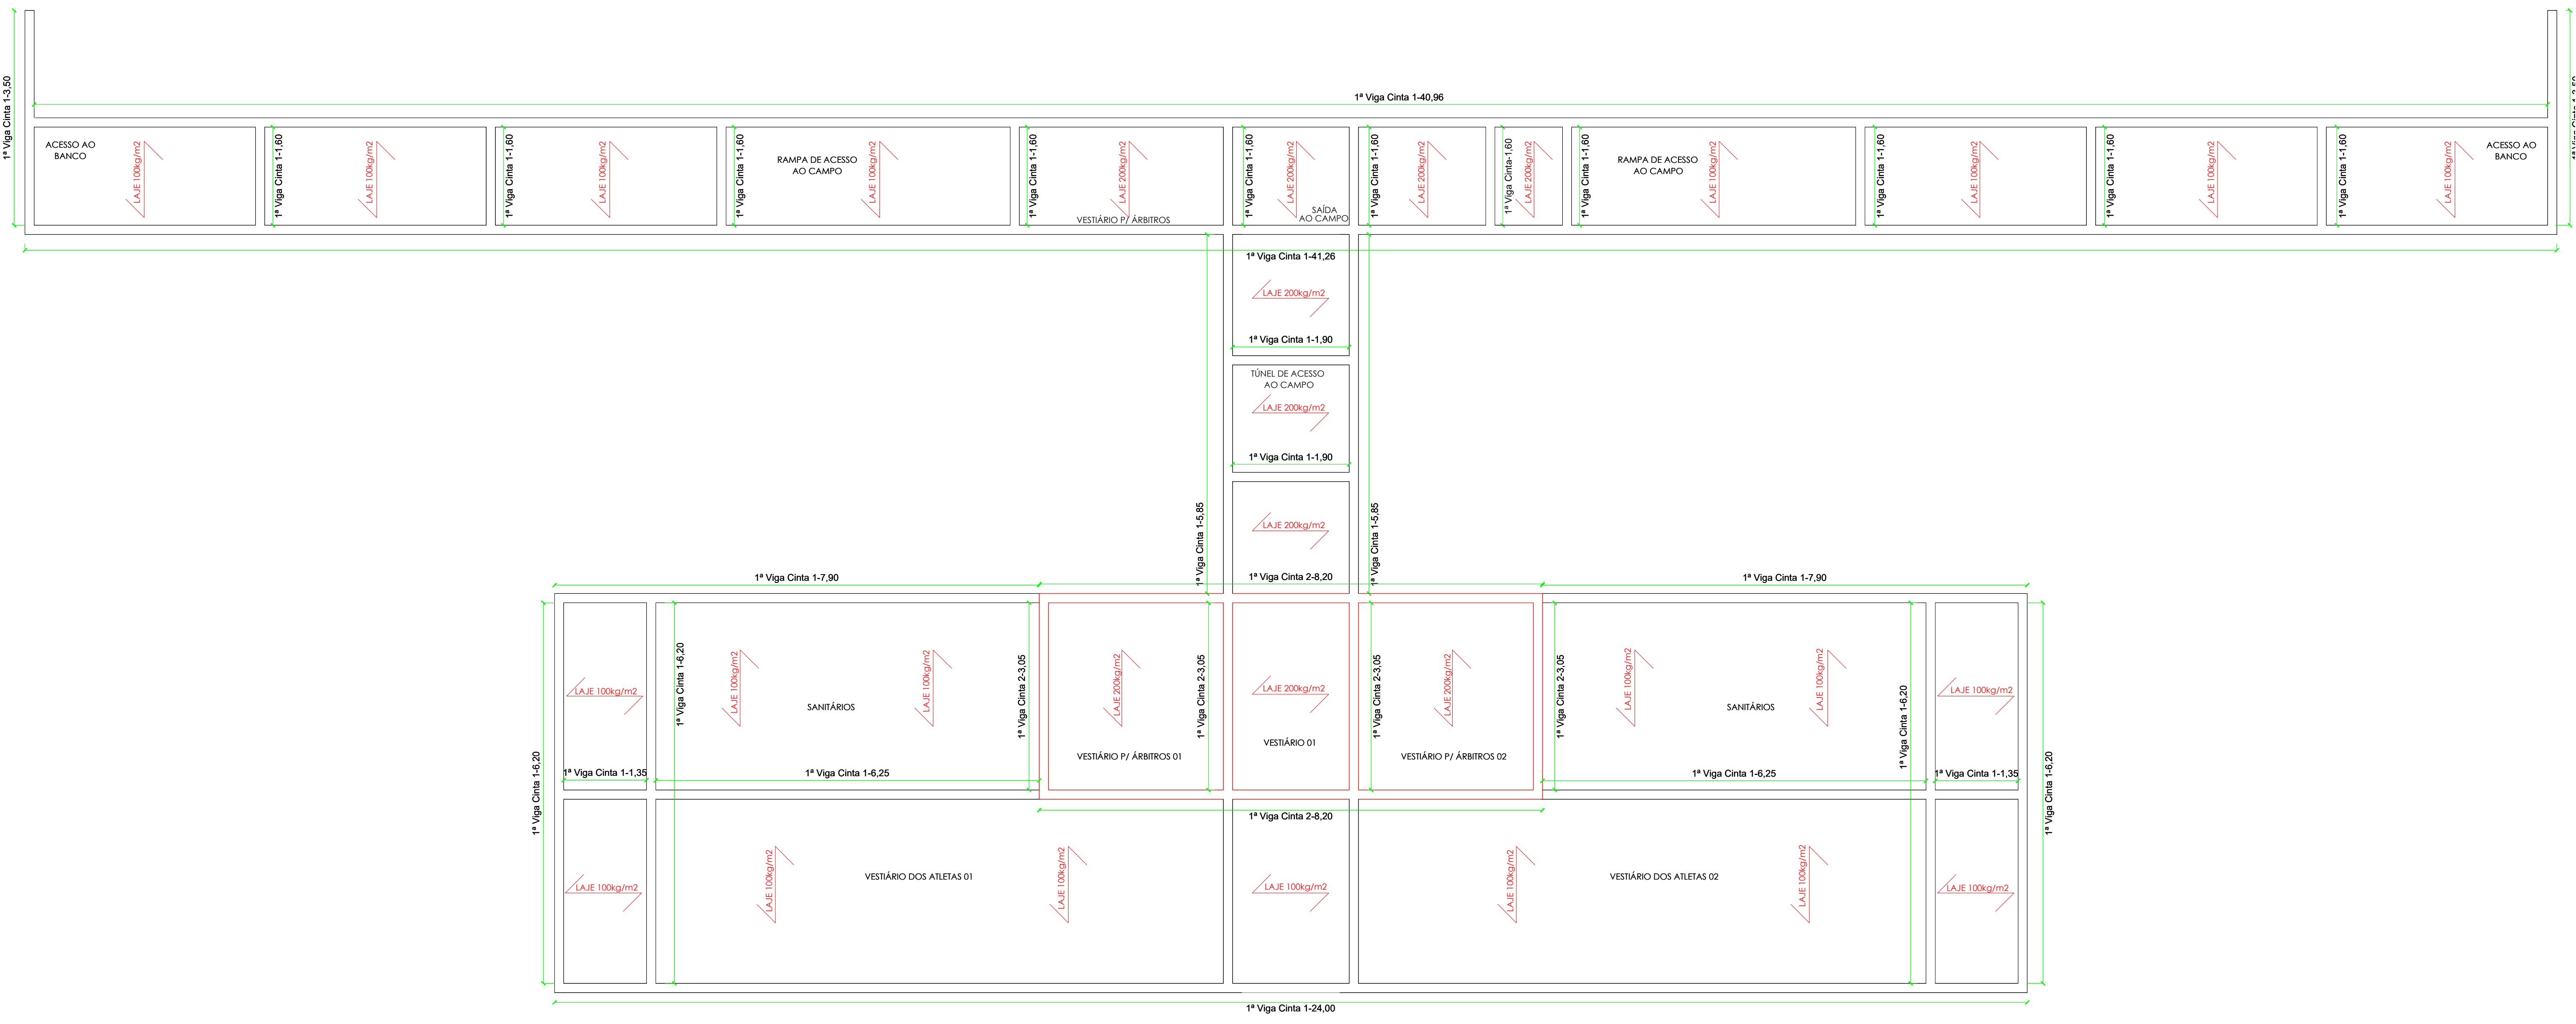

PLANTA BAIXA - 1ª VIGAS CINTAS E SENTIDO DE DISTRIBUIÇÃO DAS LAJES
ESCALA: 1/50

CONTRATO: convênio nº ME 87408/2018 ART: 20191008063		PREFEITURA MUNICIPAL DE IVAÍ 
RESPONSÁVEL TÉCNICO: PROPRIETÁRIO:		
JULIANE M. BUARO KUHN ENGENHEIRA CIVIL CREA-PR 63329/0		
TIAGO SANSANA DE CRISTO ENGENHEIRO CIVIL CREA-PR 15835/0		
PREFEITURA MUNICIPAL DE IVAÍ		
OBRAS: VESTIÁRIOS ESTÁDIO VALDOMIRO JENSEN LOCAL: IVAÍ - PR		FOLHA: 02/04
Nº PROJETO: ESTRUTURAL		
DATA: FEVEREIRO/2019	ANÁLISE: 2019-1005	
UNIDADE: METRO	DESENHO: EDSON L. ZUBACZ	