


TABELA DE RESUMOS DAS RUAS					
RUAS	BOCA-DE-LOBO	CAIXA DE LIGAÇÃO	DISSIPADOR	TUBO Ø0,40m	TUBO Ø0,60m
RUA ADOLFO GUARNIERI	8	-	-	27,14 m	261,21 m
RUA PROJETADA A	2	-	-	6,50 m	-
RUA PROJETADA B	2	-	-	6,50 m	-
RUA ANTÔNIO CORREA	1	-	-	-	23,00 m
TOTAL	17	-	-	137,72 m	284,21 m

LEGENDA PAVIMENTAÇÃO	
	BOCA-DE-LOBO 1,20 x 1,00 m
	DISSIPADOR DE ENERGIA 1,30x0,75 m
	CAIXA DE LIGAÇÃO
	TUBO BSTC Ø0,40m
	TUBO BSTC Ø0,60m
	TUBO BSTC Ø0,80m
	TUBULAÇÃO EXISTENTE
	TUBO BSTC Ø1,00m
	DIVISOR DE ÁGUA ESTIMADO PARA ÁREAS DE CONTRIBUIÇÃO
	CAIXAS EXISTENTES A ELIMINAR

PLANTA BAIXA DRENAGEM
ESCALA: 1/500

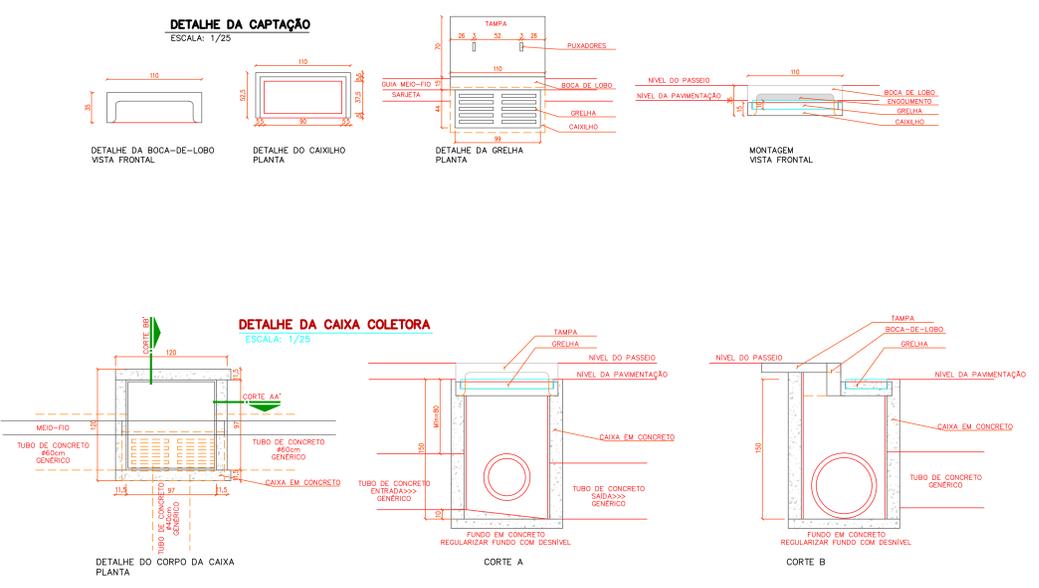

CONTRATO: PAVIMENTAÇÃO RUAS ADOLFO GUARNIERI, PROJETADA A, PROJETADA B		PREFEITURA MUNICIPAL DE IVAÍ
RESPONSÁVEL TÉCNICO: JULIANE MACHADO BUARO KUHN	PROPRIETÁRIO: PREFEITURA MUNICIPAL DE IVAÍ	
ENDEREÇO: RUA ADOLFO GUARNIERI, PROJETADA A, PROJETADA B, IVAÍ, IVO DE LIMA, MATO GROSSO DO SUL DATA: AGOSTO/2021 ARQUIVO: - ESCALA: INDICADA UNIDADE: METRO DESENHO: LUCAS ROMANUK FOLHA: 03/03		