







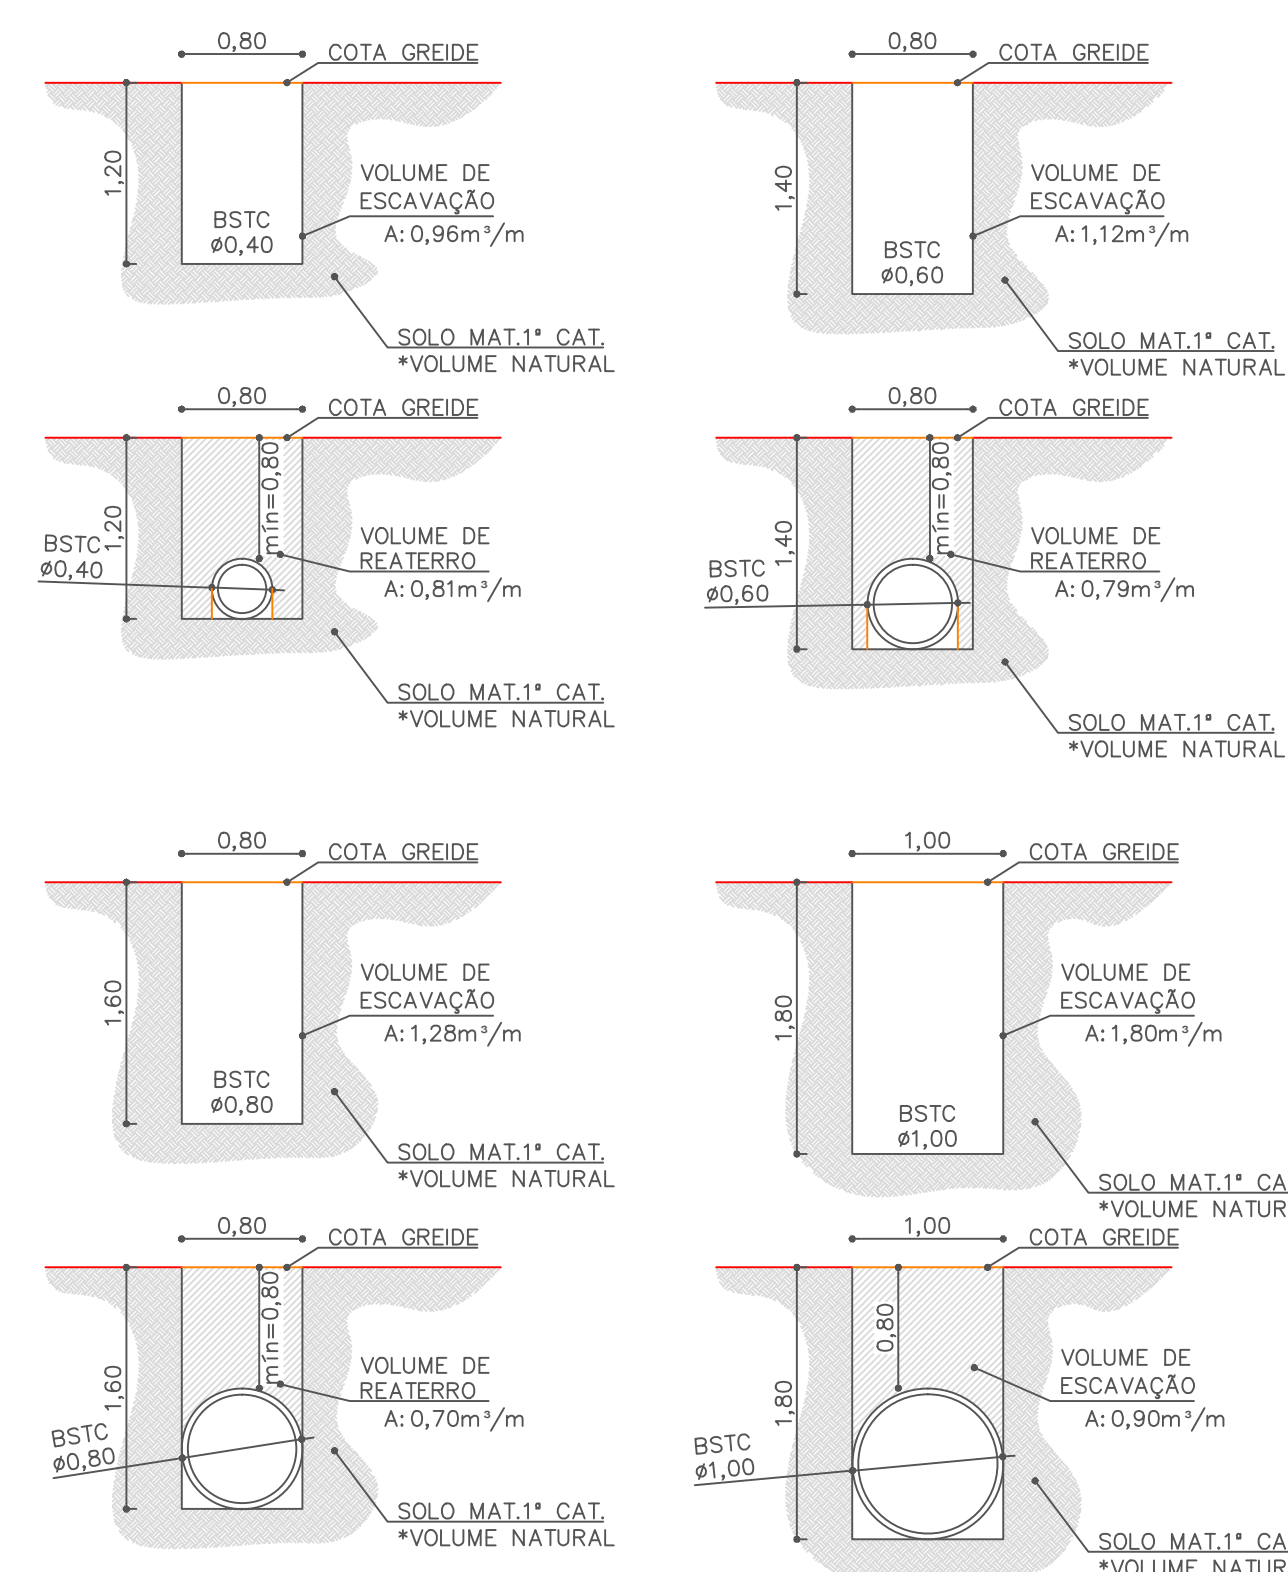


TABELA DE RESUMOS DAS RUAS					
RUAS	BOCA-DE-LOBO	CAIXA DE LIGAÇÃO	DISSIPADOR	TUBO Ø0,40m	TUBO Ø0,60m
RUA JOÃO ALVES BATISTA	11	—	01	63,37 m	213,11 m
RUA SEBASTIÃO MARTINS FERREIRA	4	—	—	49,35 m	—
RUA JOSÉ MANOSSO	4	—	—	49,82 m	—
TOTAL	19	—	01	162,54 m	213,11 m

LEGENDA PAVIMENTAÇÃO	
	BOCA-DE-LOBO 1,20 x 1,00 m
	DISSIPADOR DE ENERGIA 1,30x0,75 m
	CAIXA DE LIGAÇÃO
	TUBO BSTC Ø0,40m
	TUBO BSTC Ø0,60m
	TUBO BSTC Ø0,80m
	TUBULAÇÃO EXISTENTE
	TUBO BSTC Ø1,00m
	DIVISOR DE ÁGUA ESTIMADO PARA ÁREAS DE CONTRIBUIÇÃO
	CAIXAS EXISTENTES À ELIMINAR

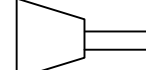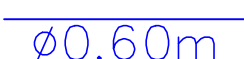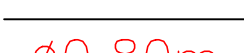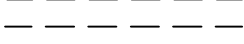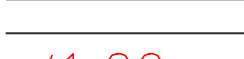

PLANTA BAIXA
DRENAGEM
ESCALA: 1/500

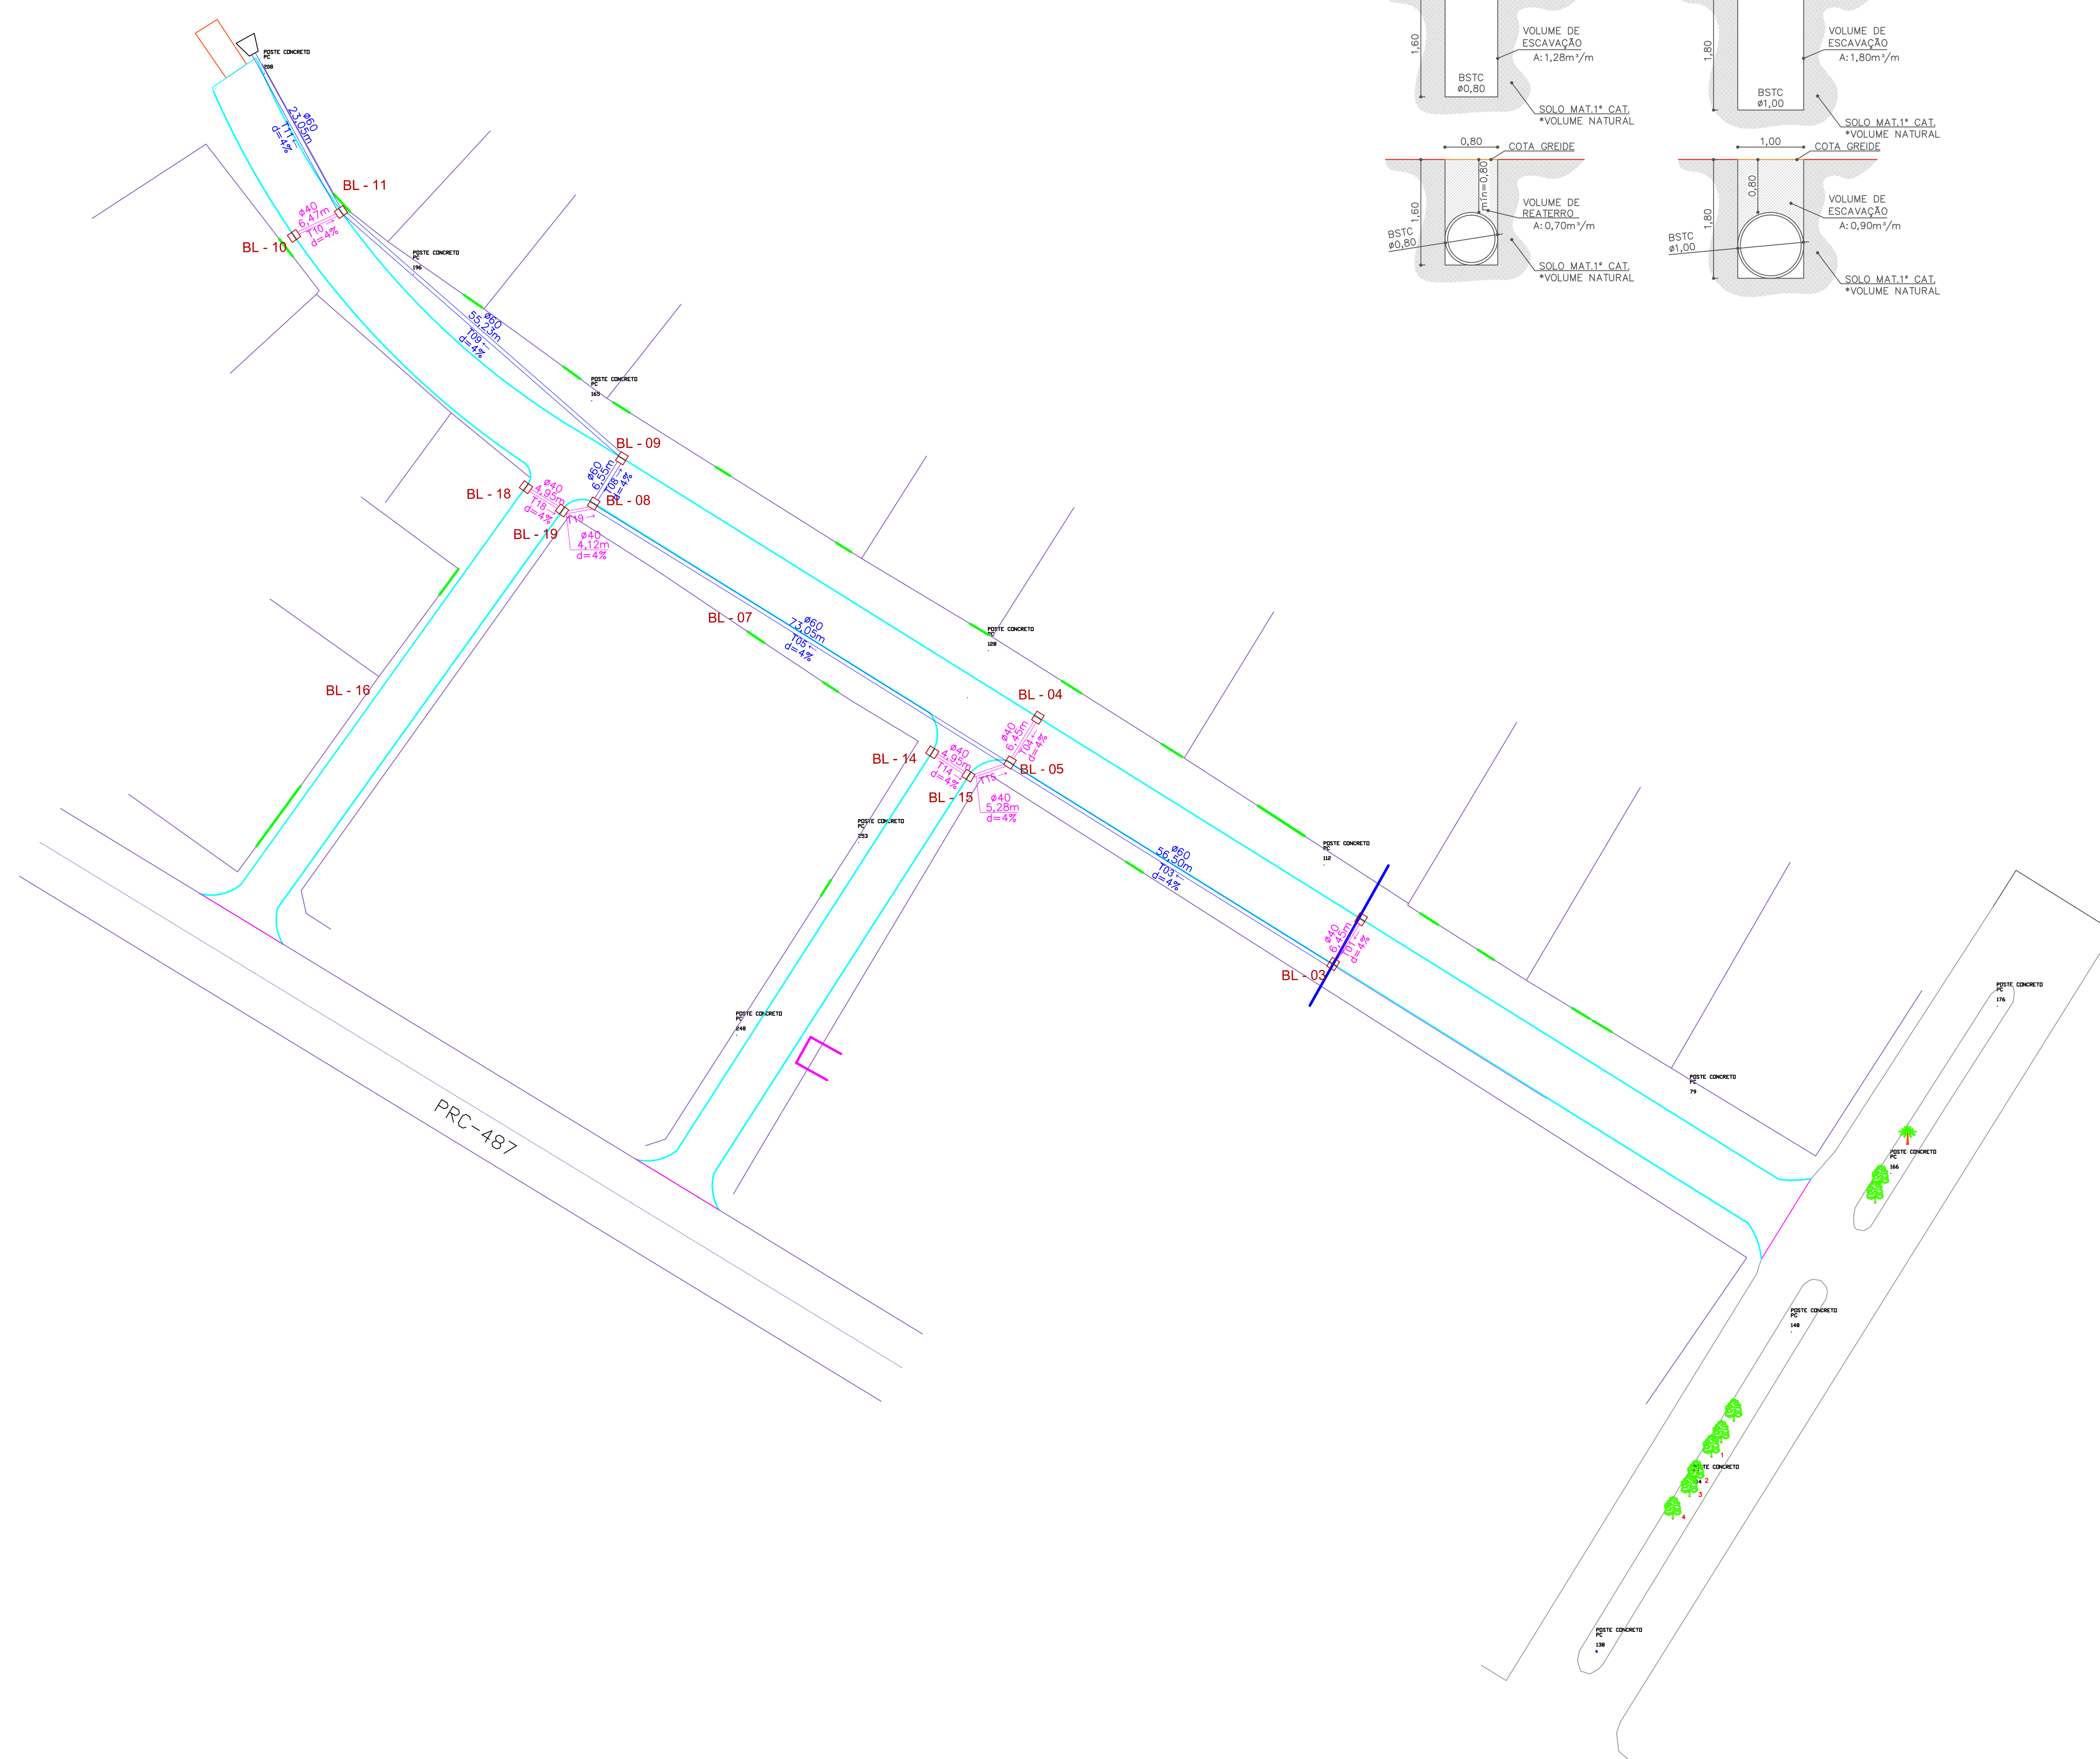