

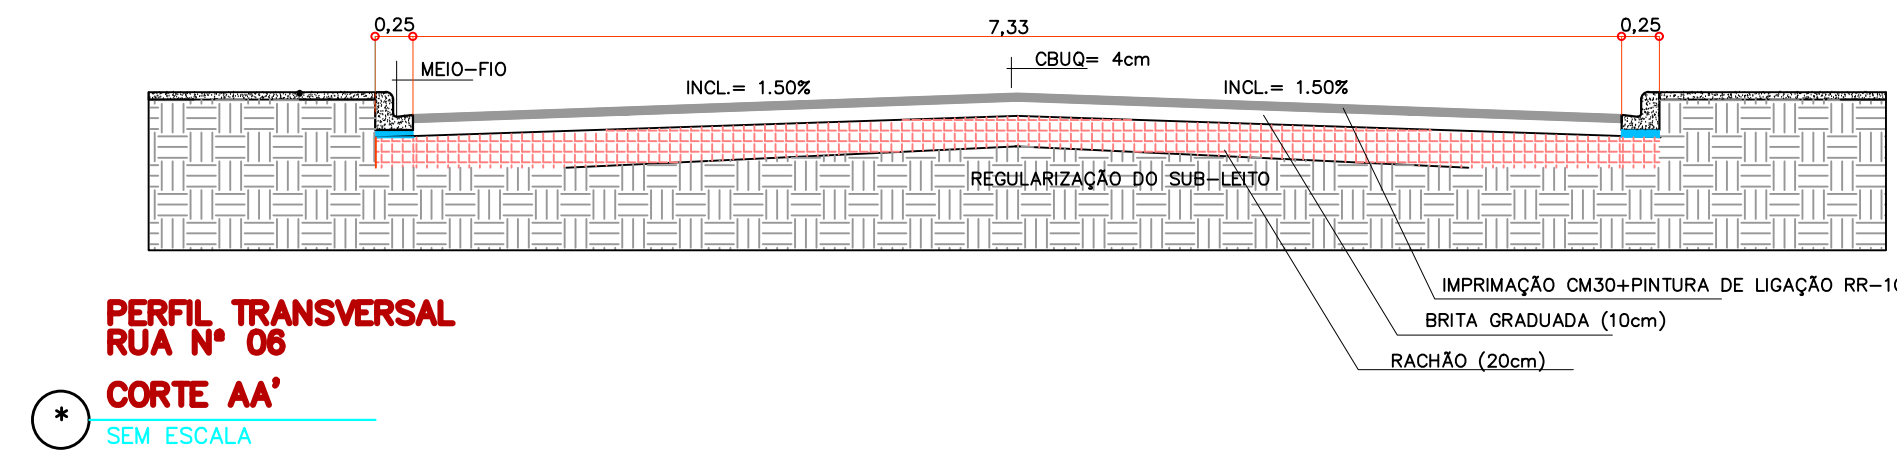


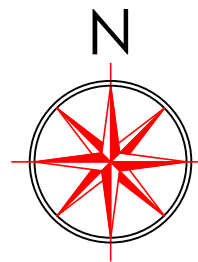


PERFIL TRANSVERSAL
RUA Nº 06
CORTE AA'
SEM ESCALA

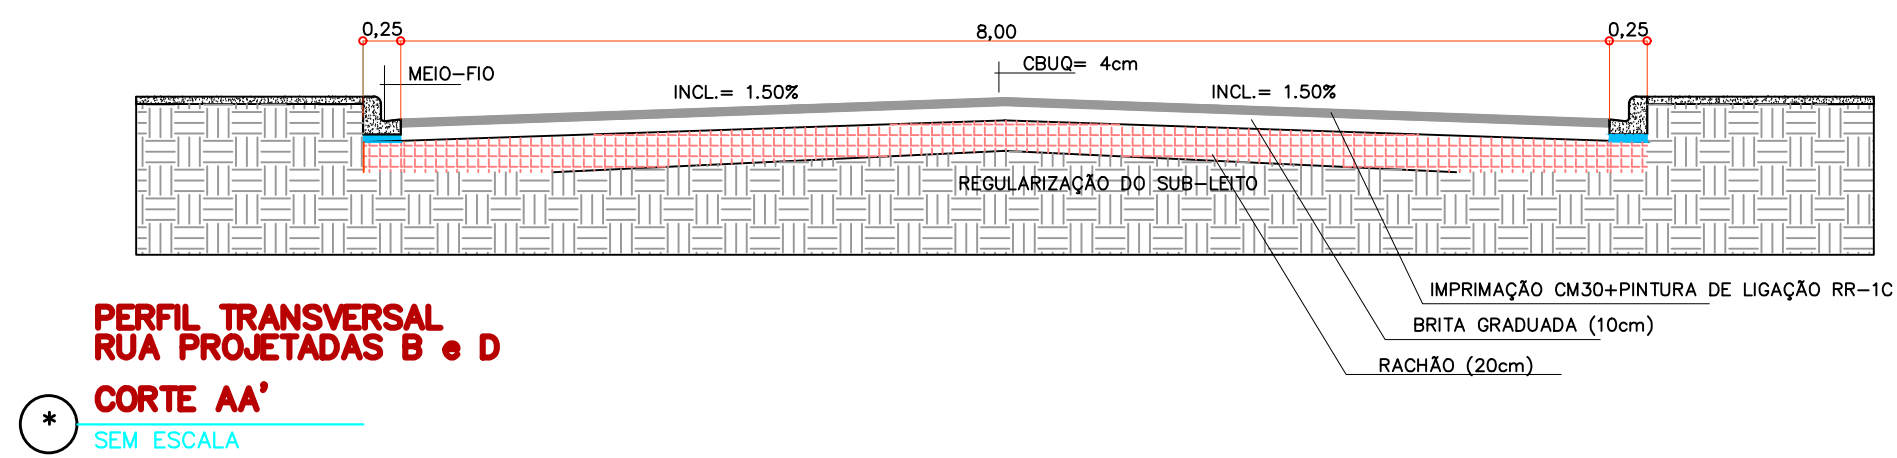

PERFIL TRANSVERSAL
RUA PROJETADAS B e D
CORTE AA'
SEM ESCALA

TABELA DE RESUMOS DAS RUAS				
RUAS	PAVIMENTAÇÃO	PAVIMENTAÇÃO "GOLA"	MEIO-FIO	CORDÃO
RUA Nº 06	20,00mx7,33m= 146,60 m ²	GOLA 01 = 39,50 m ²	54,00 m	–
RUA PROJETADA B	135,00mx8,00m= 1.080,00 m ²	GOLA 02 = 21,94 m ² GOLA 03 = 13,50 m ²	250,00 m	8,00 m 12,40 m 8,00 m
RUA PROJETADA D	100,00mx8,00m= 800,00 m ²	GOLA 04 = 24,00 m ² GOLA 05 = 39,00 m ²	220,00 m	13,00 m
TOTAL	2.026,60 m ²	137,94 m ²	524,00 m	41,40 m
TOTAL:		2.164,54 m ²		

LEGENDA PAVIMENTAÇÃO	
	PAVIMENTAÇÃO ASFÁLTICA A EXECUTAR
	RUAS COM PAVIMENTAÇÃO ASFÁLTICA EXISTENTE
	RUAS SEM PAVIMENTAÇÃO ASFÁLTICA
	PAVIMENTAÇÃO GOLAS
	CORDÃO DE CONCRETO NO FINAL DA PAVIMENTAÇÃO
	MEIO-FIO LINEAR
	ESTAQUEAMENTO DE 20 M
	POSTES
	LOTES FORA DO ALINHAMENTO

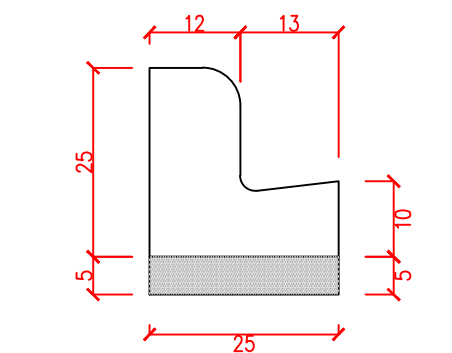

LAJSTRO DE BRITA
CONCRETO FCK> 13,5 MPa

CORTE
DETALHE MEIO-FIO
ESCALA: 1/10

PLANTA BAIXA
PAVIMENTAÇÃO
ESCALA: 1/500

CONTRATO:
PAVIMENTAÇÃO LOTEAMENTO BADÃO

RESPONSÁVEL TÉCNICO:
JULIANE MACHADO RUARO KUHN
ENGENHEIRA CIVIL
CREA-PR 83329/0

PROPRIETÁRIO:
PREFEITURA MUNICIPAL DE IVAÍ

OBRA: PAVIMENTAÇÃO ASFÁLTICA LOCAL: RUA Nº 06, RUA PROJETADA B e RUA PROJETADA D-LOT. BADÃO. FASE: PAVIMENTAÇÃO - IVI - PR.

REF: PLANTA BAIXA PAVIMENTAÇÃO, PERFIS TRANSVERSAIS, TABELAS E DETALHES.

DATA: JANEIRO/2021

ARQUIVO: -

ESCALA: 1/500

UNIDADE: METRO

DESENHO: EGGELANE ZUBACZ

FOLHA: 02/03