
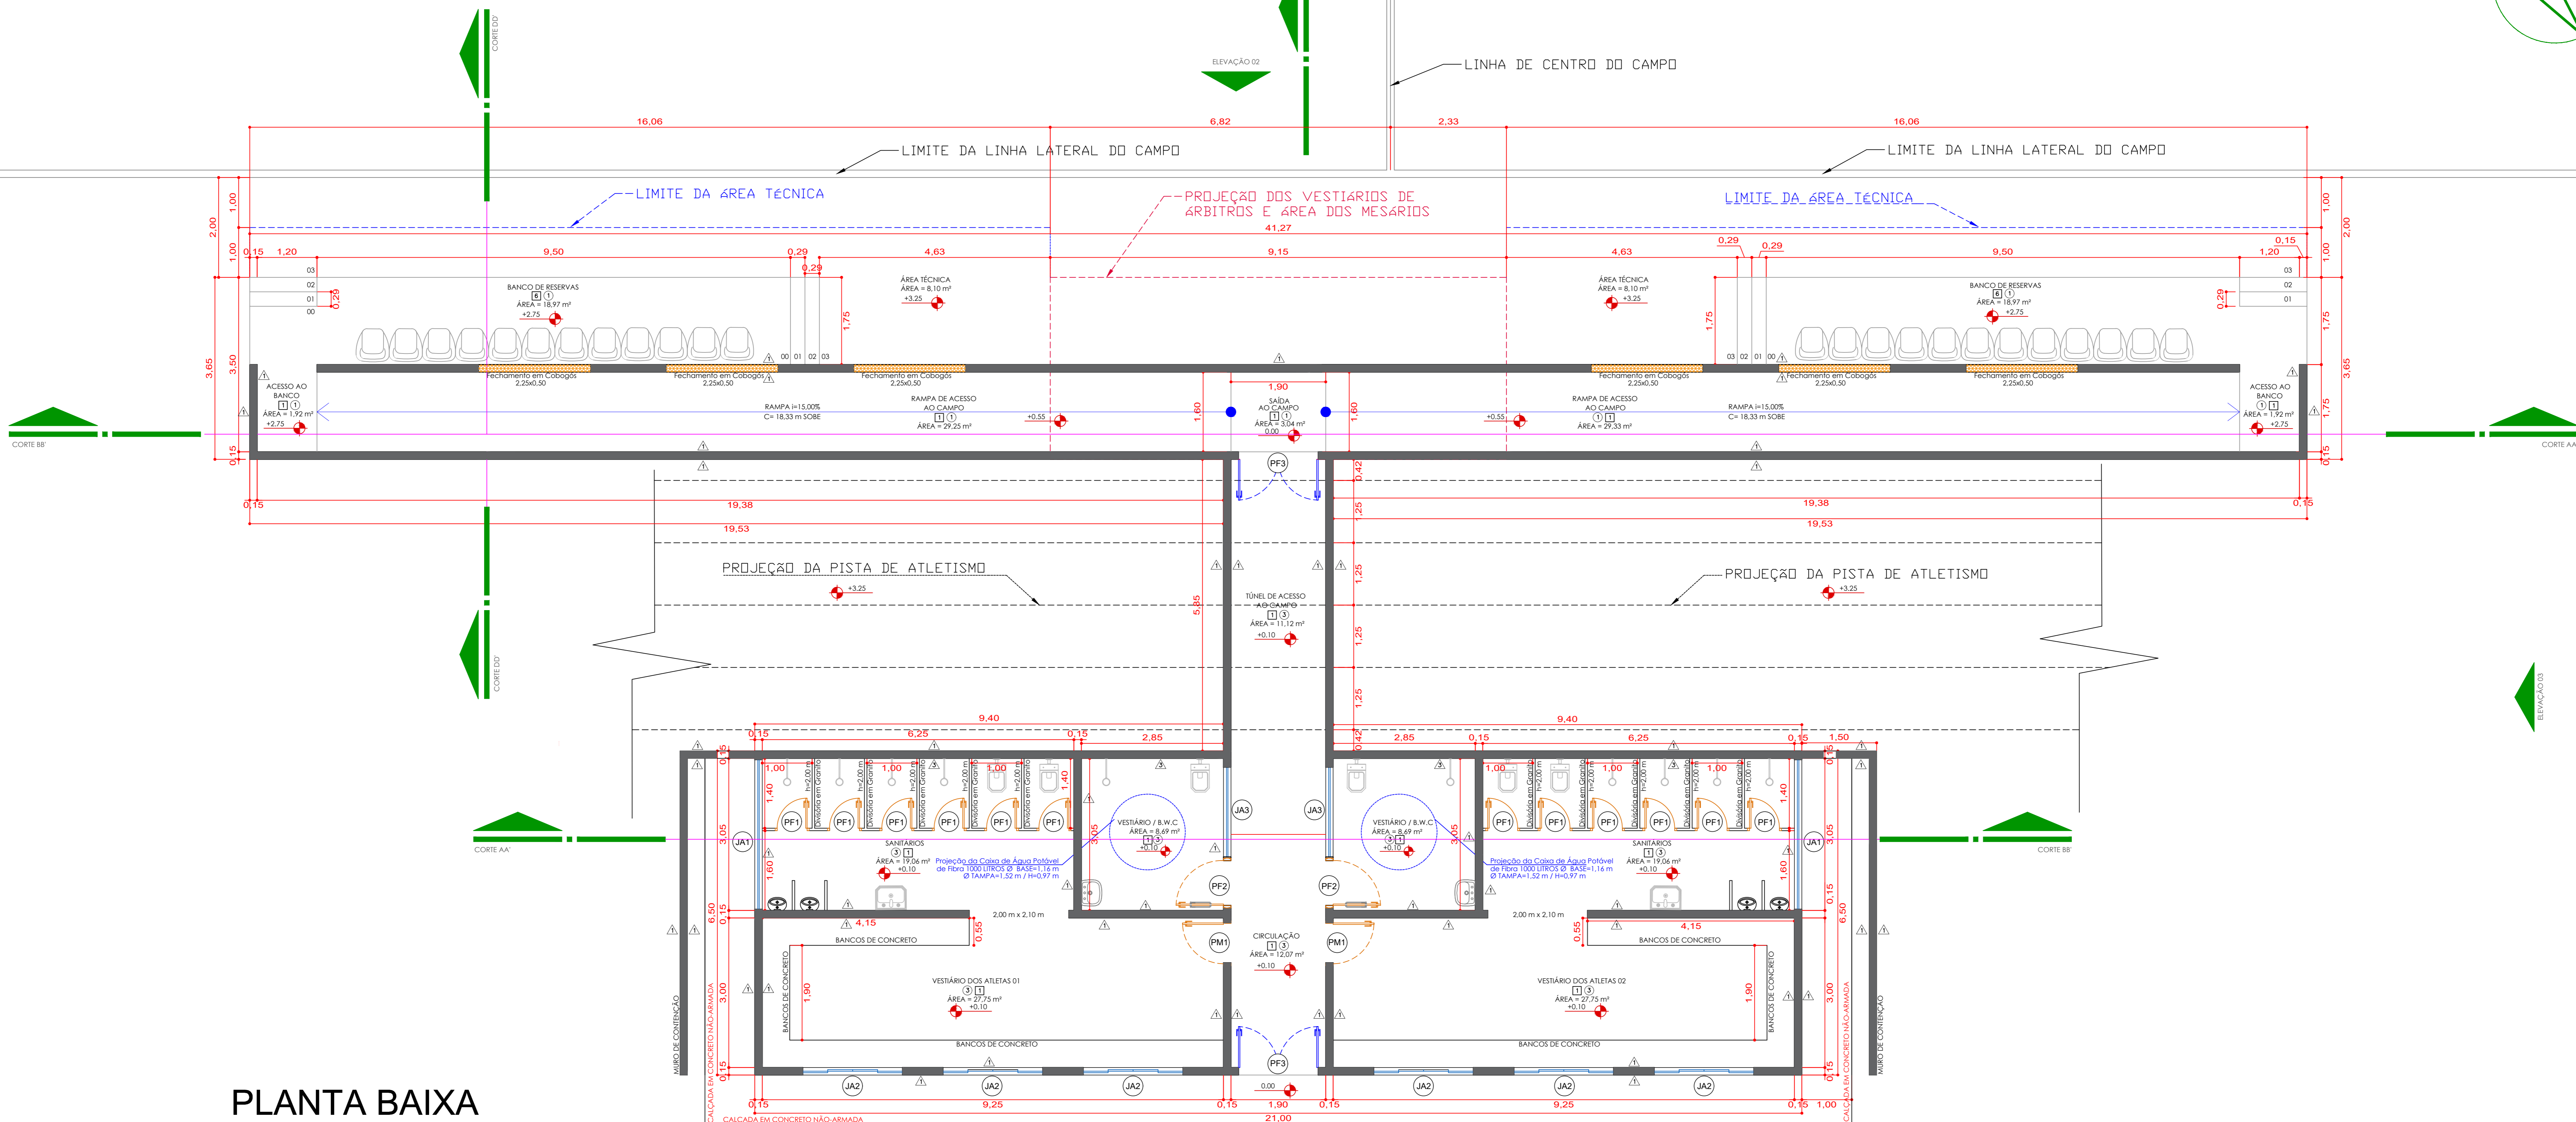


Estádio Municipal Valdomiro Jensen
Piso Gramado

+3.25

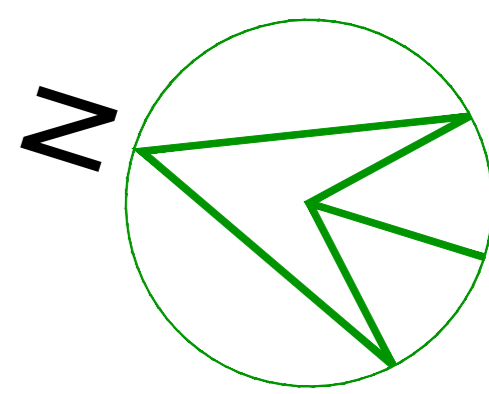

PLANTA BAIXA

Área à Edificar Vestiários Atletas/Árbitros..... 136,50 m².
Área à Edificar Túneis de Acesso/Bancos de Reservas 130,99 m².
Área à Edificar dos Mesários e Vestiários Árbitros 33,40 m².
Área à Edificar Cabine de Rádio/TV e Almoxxarifado.... 33,40 m².
Área à Edificar Compartimento Caixas de Água..... 27,47 m².
Área Total à Edificar..... 361,76 m².

ESCALA 1/50

GINÁSIO DE ESPORTES - SORÓZAO

ESQUADRIAS					
NOMENCLATURA	DIMENSÕES - Metros			FOLHAS	
	LARGURA	ALTURA	PEITORIL		QUANT.
JANELAS DE ALUMÍNIO					
JA1	3,00	0,60	1,50	Incolor Transparente	2 folha de correr 2 folha fixa
JA2	2,00	0,60	1,50	Incolor Transparente	2 folha de correr e 2 folha fixa
JA3	1,80	0,60	1,50	Incolor Transparente	2 folha de correr e 2 folha fixa
JA4	0,80	0,20	0,90	Incolor Transparente	basculante
JA5	1,00	0,70	1,50	Incolor Transparente	basculante
JA6	5,15	1,60	0,50	Incolor Transparente	2 folha de correr e 2 folha fixa
PORTAS DE CHAPA DE FERRO					
PF1	0,70	1,80	-	-	1 folha de abrir com veneziana
PF2	0,90	2,10	-	-	1 folha de abrir com veneziana
PF3	1,60	2,10	-	-	2 folha de abrir com veneziana
PORTAS DE MADEIRA					
PM1	0,80	2,10	-	-	1 folha de abrir
PM2	0,90	2,10	-	-	1 folha de abrir

REVESTIMENTOS:	
1 - PISO DE CONCRETO ALISADO NA COR NATURAL	2 - ACABAMENTO EM REBOCO/VERSO
3 - PISO CERÂMICO (40x40cm) PISO - DE PRIMEIRA QUALIDADE	4 - ACABAMENTO EM MASSA CORRIDA ACRILICA
5 - PISO CERÂMICO (30x30cm) PISO - DE PRIMEIRA QUALIDADE	6 - PINTURA A BASE DE PVA - COR BRANCA
7 - PISO CERÂMICO (30x30cm) PISO - DE PRIMEIRA QUALIDADE	8 - ACABAMENTO EM MASSA CORRIDA ACRILICA
9 - PISO CERÂMICO (30x30cm) PISO - DE PRIMEIRA QUALIDADE	10 - ACABAMENTO EM MASSA CORRIDA ACRILICA
11 - PISO CERÂMICO (30x30cm) PISO - DE PRIMEIRA QUALIDADE	12 - ACABAMENTO EM MASSA CORRIDA ACRILICA
CONTRATO: convênio nº ME 874406/2018
ART: 20191008053

RESPONSÁVEL TÉCNICO:		PROPRIETÁRIO:	
JULIANE M. RUARO KUHN	ENGENHEIRA CIVIL	PREFEITURA MUNICIPAL DE IVAÍ	
DATA: FEVEREIRO/2019	PROJETO: 2019-1000	ESCALA: 1/50	UNIDADE: METRO
Nº PLANTA BAIXA VESTIÁRIOS ATLETAS/ÁRBITROS, TUNÉIS E BANCO DE RESERVAS		FOLHA: 03/03	

