



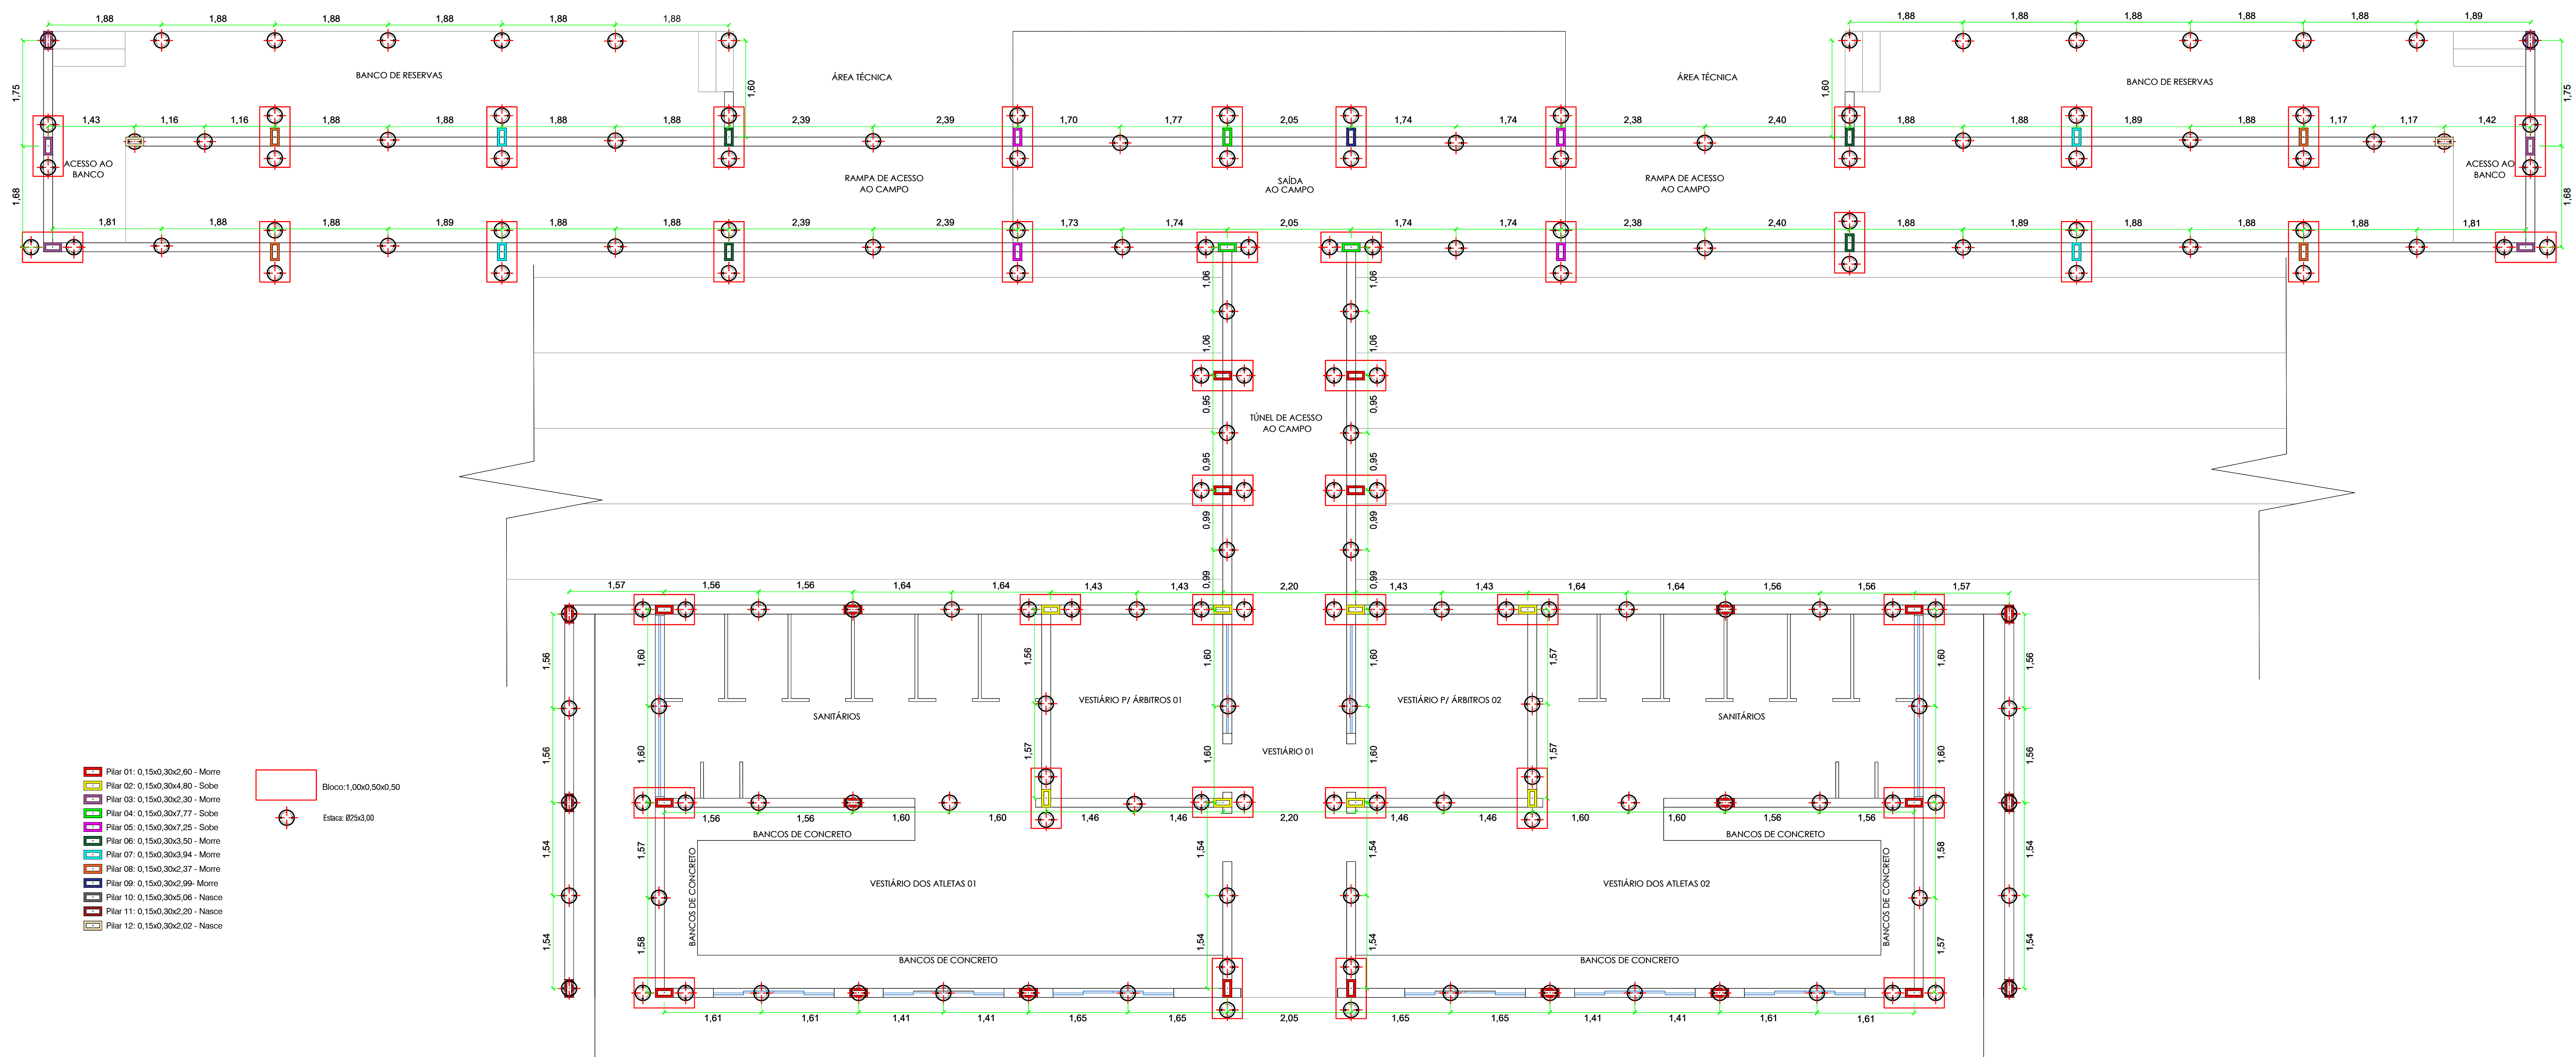


PLANTA BAIXA - 1º PAVIMENTO - ESTACAS, BLOCOS E PILARES

ESCALA: 1/50

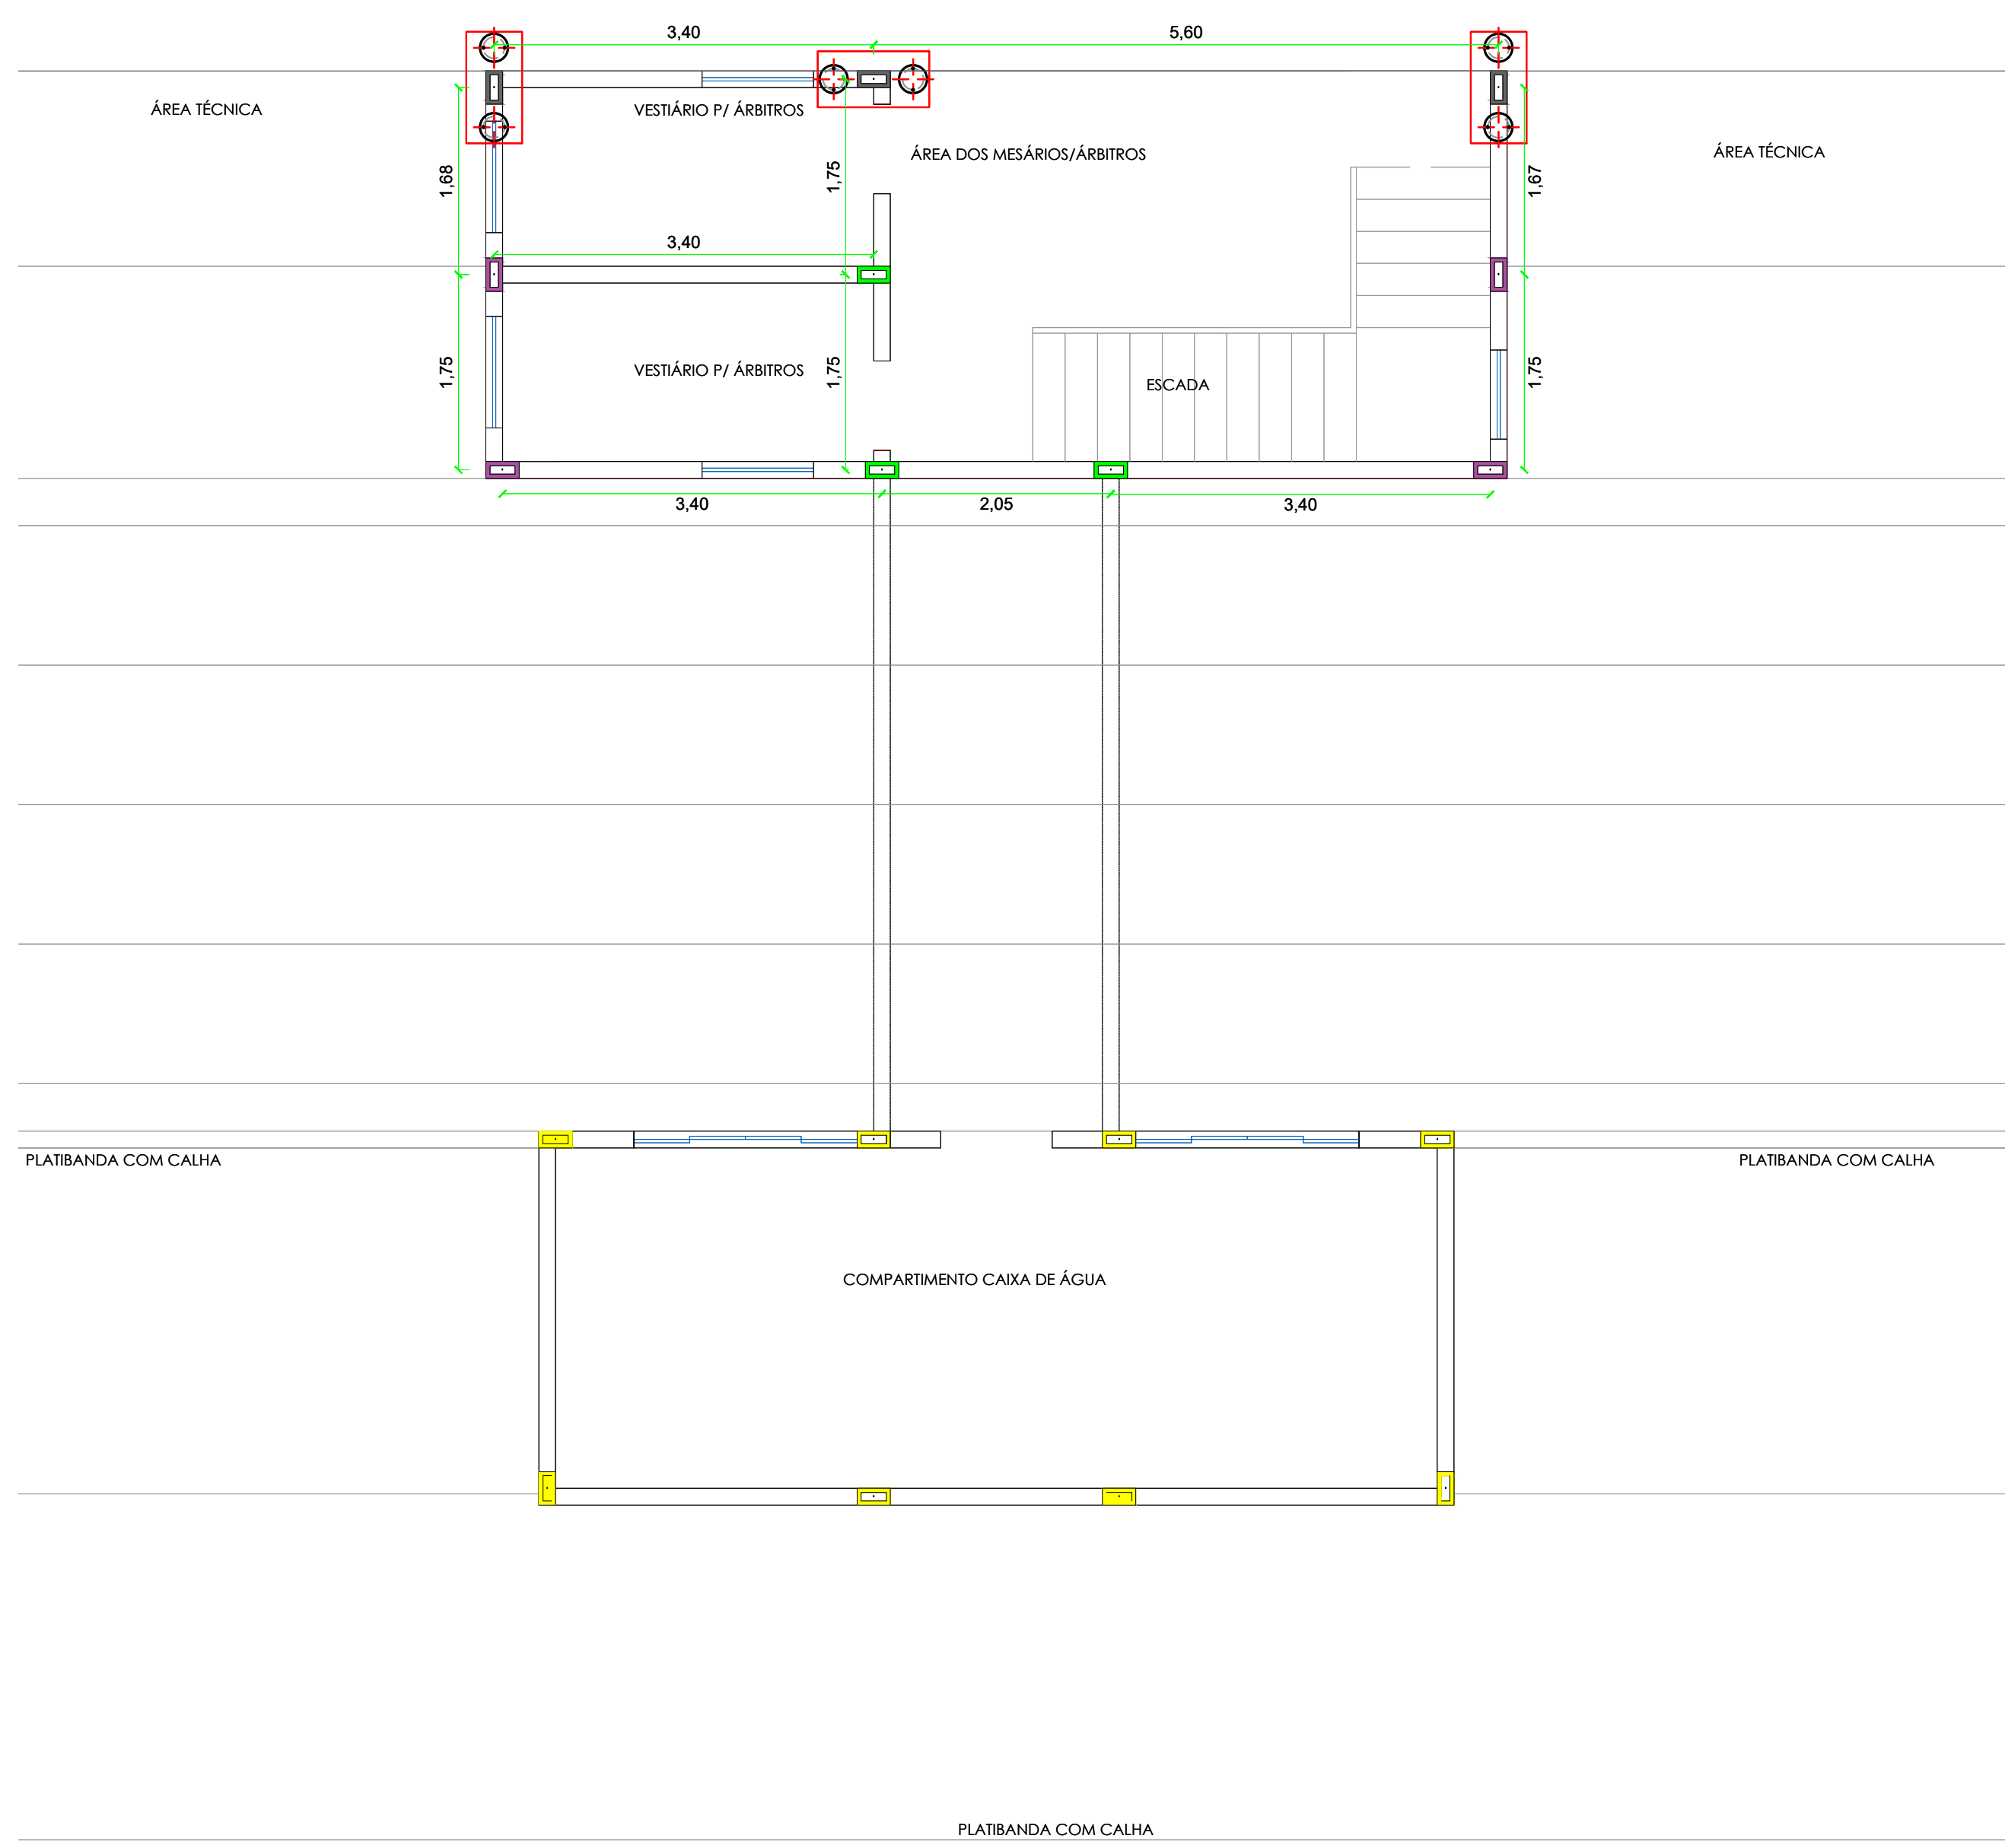

PLANTA BAIXA - 2º PAVIMENTO - PILARES

ESCALA: 1/50

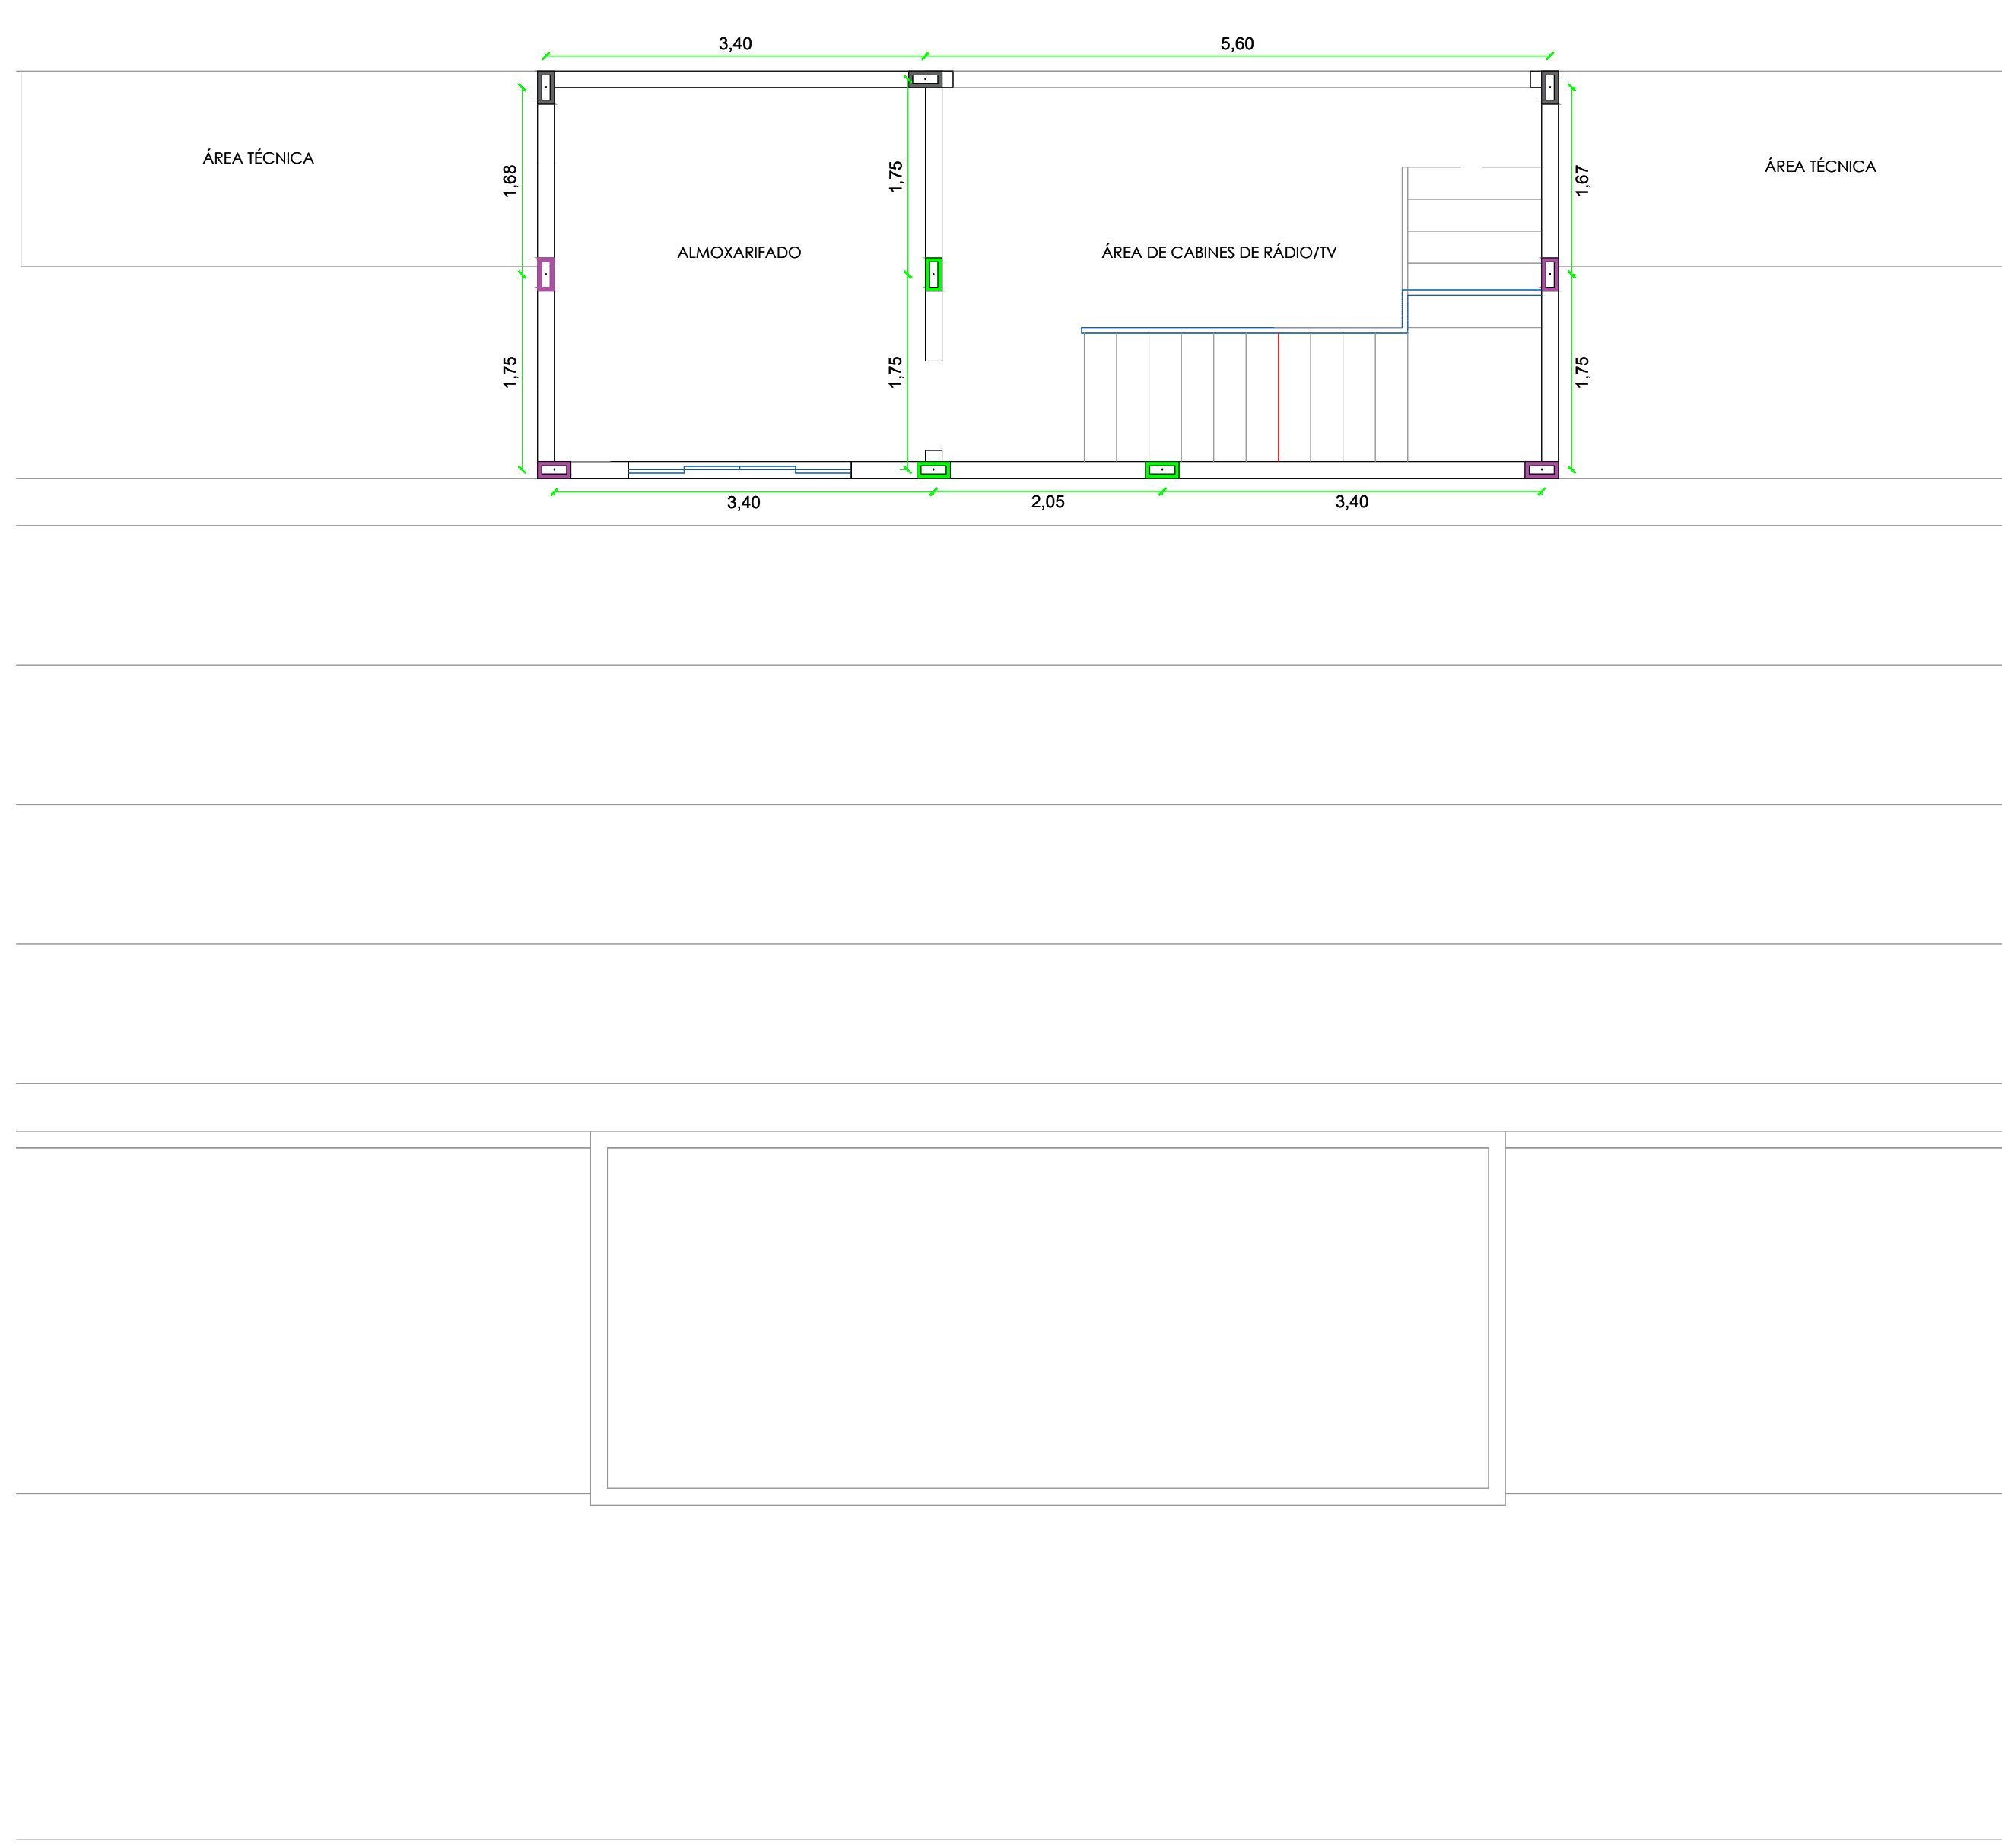

PLANTA BAIXA - 3º PAVIMENTO - PILARES

ESCALA: 1/50

CONTRATO: convênio nº ME 874406/2018 ART: 2019100803		PREFEITURA MUNICIPAL DE IVAÍ 			
VESTIÁRIOS ESTÁDIO WALDOMIRO JENSEN RESPONSÁVEL TÉCNICO: PROPRIETÁRIO: JULIANE M. RUARO KURN ENGENHEIRA CIVIL CREA-PR 63329/D TIAGO SANSANA DE CRISTO ENGENHEIRO CIVIL CREA-PR 15833/D PREFEITURA MUNICIPAL DE IVAÍ GERENTE DE OBRAS E SERVIÇOS LOCAL IVAÍ - PR NIT PROJETO ESTRUTURAL					
DATA: 02/02/2019	REVISÃO: 2019-1005	ESCALA: 1/50	UNIDADE: METRO	DESENHO: EDGLANE ZUBACZ	FOLHA: 01/04