

Módulo 04 ,05, 06 e 07

LEVANTAMENTO PARA 01 MÓDULO

MADEIRA

- 1- PILAR DE MADEIRA DE LEI SEÇÃO 15 X15 CENTIMETROS X 3,00METROS X 6 UNIDADES= 0,40M²
- 2- VIGAS DE MADEIRA DE LEI SEÇÃO 7X15 CENTIMETROS X 4,50METROS X 4 UNIDADES= 0,189M²
- 3- VIGAS DE MADEIRA DE LEI SEÇÃO 7X15 CENTIMETROS X 4,50METROS X 19 UNIDADES= 0,90M²

PARAFUSOS:

PARAFUSOS AÇO CARBONO, ZINCADO BRANCO
SEXTAVADO ROSCA SOBERBA 5/16" X 70 MM P/ MADEIRA 12 UNIDADES
PARAFUSOS AÇO CARBONO, ZINCADO BRANCO
SEXTAVADO ROSCA SOBERBA 5/16" X 120 MM P/ MADEIRA 38 UNIDADES.

CONCRETO PARA FUNDAÇÃO DOS PILARES DE MADEIRA

(3,14X0,40²/4)X0,18X6=1,13X4=4,52M³


PINTURA

SELADOR E VERNIZ PARA MADEIRA
SELADOR VIGAS: (7CM X 2)+(15CM X 2) X3,50 X 9 UN=13,86M²
VERNIZ VIGAS:(7CM X 2)+(15CM X 2) X 3,50 X9 UN= 13,86M²
SELADOR VIGAS:(7CM X 2)+(15CM X 2) X 3,00 X9 UN= 11,88M²
VERNIZ VIGAS:(7CM X 2)+(15CM X 2) X 3,00 X9 UN= 11,88M²
SELADOR PILARES : (20CM X 4 X 3,50M X 20UN=56M²
VERNIZ PILAR = 56M²
SELADOR VIGAS: (7CM X 2)+(15CM X 2) X 5,00M X49 UN= 107,80M²
VERNIZ = 107,80M²

ATENÇÃO

- ANTES DA PINTURA FINAL COM VERNIZ USAR SELADOR TRANSPARENTE COMO REVESTIMENTO.
DE ALTISSIMA QUALIDADE, RESISTENTE AOS EFEITOS DO SOL , AGUA E ETC..
TODAS AS ESTREIMIDADES DA VICAS DEVEMOBEDECER DETALHE 01.


DETALHE 01

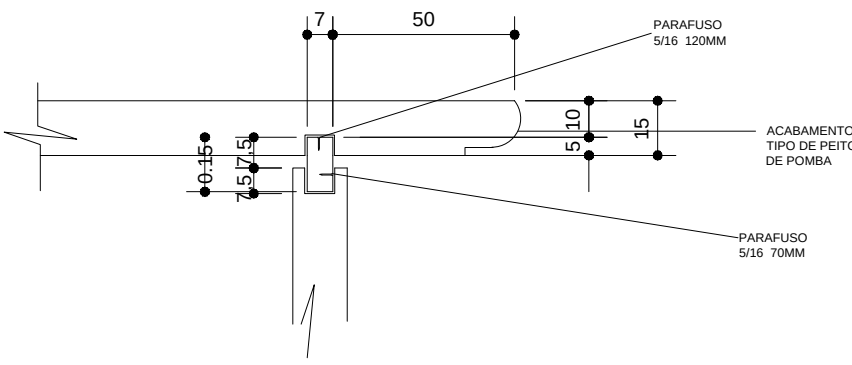


OBS: LEVANTAMENTO TOTAL DOS MÓDULOS VER PRANCHA 6/6

OBS:TODAS AS BITOLAS DO MADEIRAMENTO SOLICITADO SÃO APLAINADAS, APARELHADAS E LIXADAS, OU SEJA MADEIRAS BENEFICIADAS.

OBS: CONSULTAR RESPONSÁVEL TÉCNICO ANTES DE IMPLANTAR OS PERGOLADOS

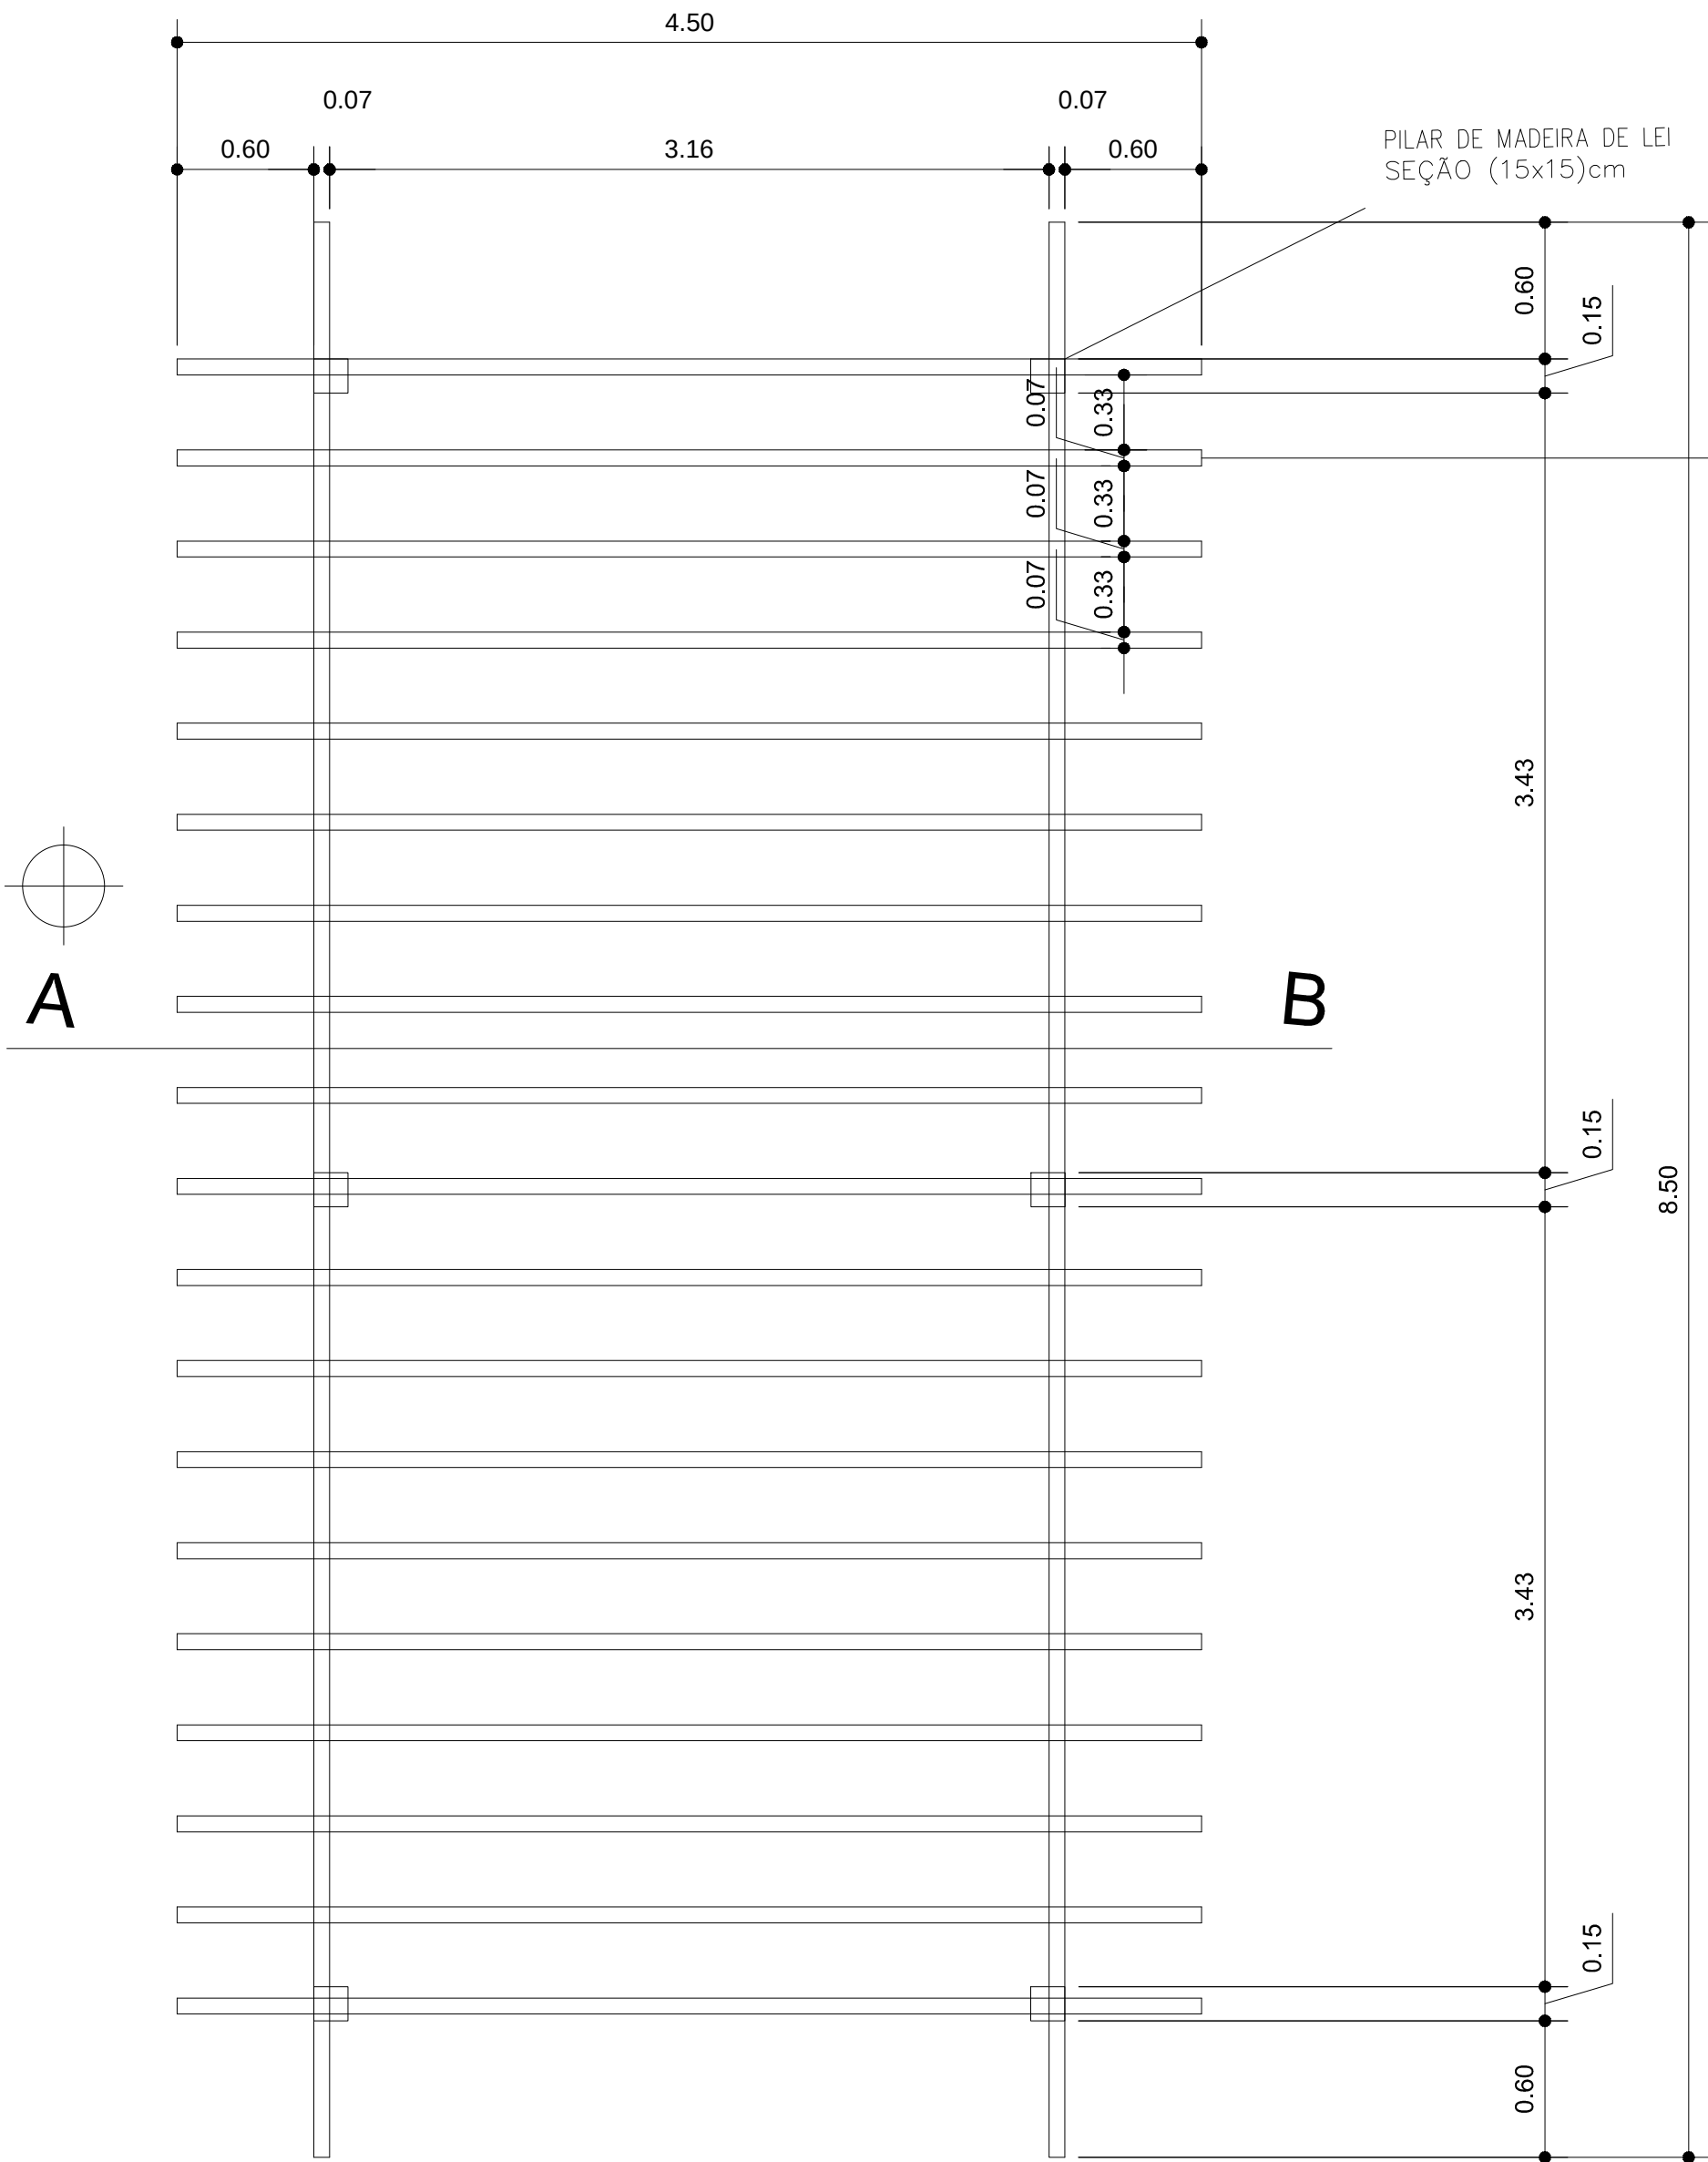

Planta Pergolado Módulo 04,05,06 e 0,7 AREA DE 1 MÓDULO =28,05 M² X 4 MÓDULOS =112,20M²
Escala:1/50 em metros

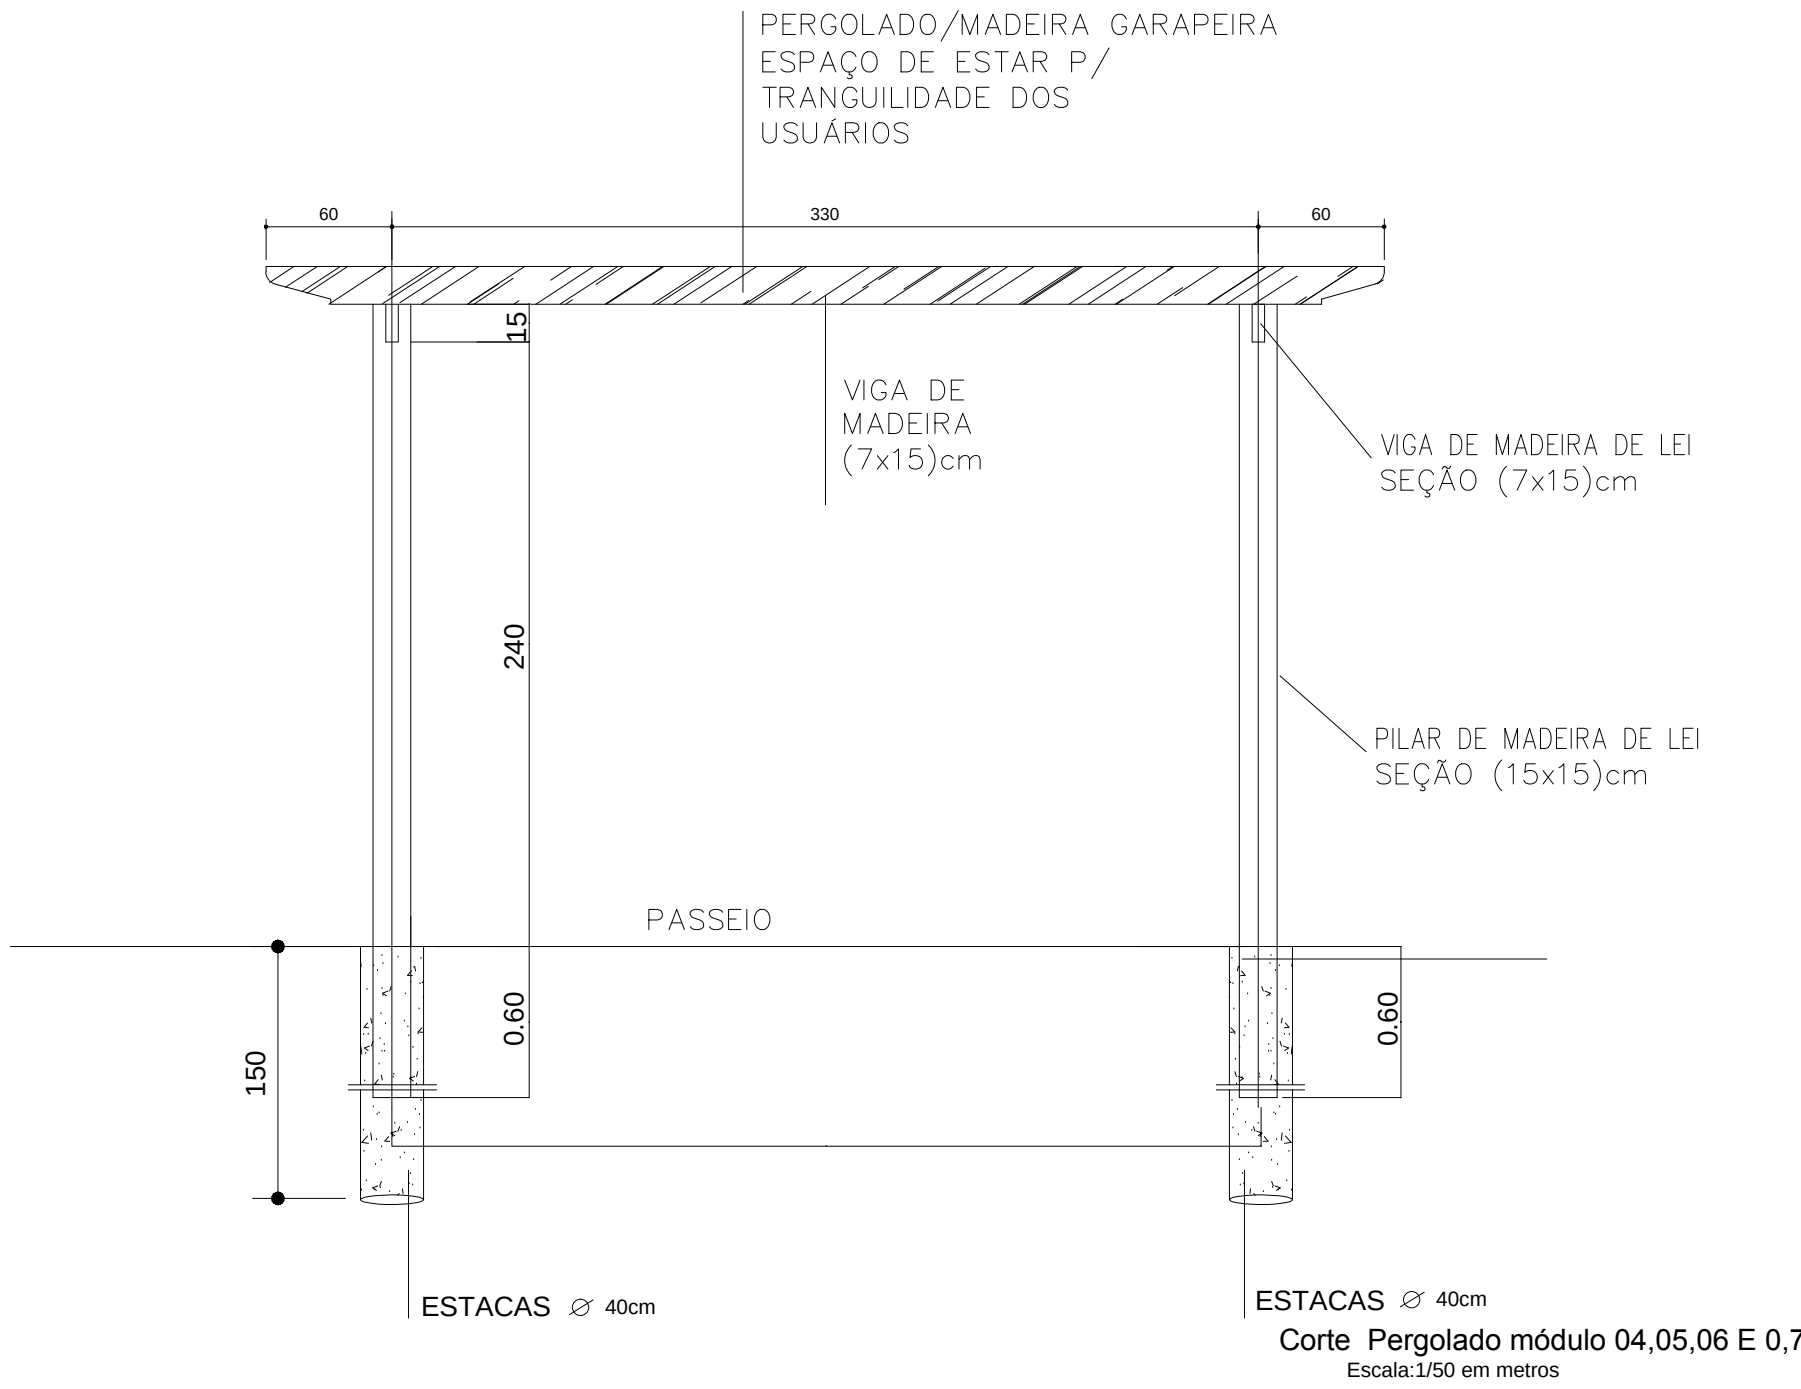

Corte Pergolado módulo 04,05,06 E 0,7
Escala:1/50 em metros

PREFEITURA MUNICIPAL DE ASSIS CHATEAUBRIAND		
PROJETO ARQUITETÔNICO		FOLHA 3/6
OBRA PROJETO DE PERGOLADOS EM ESTRUTURA DE MADEIRA		
DISCRIMINAÇÃO PLANTA BAIXA - CORTES - IMPLANTAÇÃO		
LOCAL AVENIDA TUPÁSSI CANTEIRO CENTRAL- PLANO PILOTO		
PROPRIETÁRIO PREFEITURA MUNICIPAL DE ASSIS CHATEAUBRIAND		
DATA MAR./2013	ESCALA INDICADA	ARQUIVO
ESTATÍSTICA		
ÁREA DO TERRENO	36000M²	
ÁREA DOS PERGOLADOS	112,20M²	
TAXA DE OCUPAÇÃO	-	
ÁREA IMPERMEÁVEL	-	
COEF. APROVEIT.	-	
PROPRIETÁRIO PREFEITURA MUNICIPAL DE ASSIS CHATEAUBRIAND		PROJETO
		EXECUÇÃO