



Módulo 01

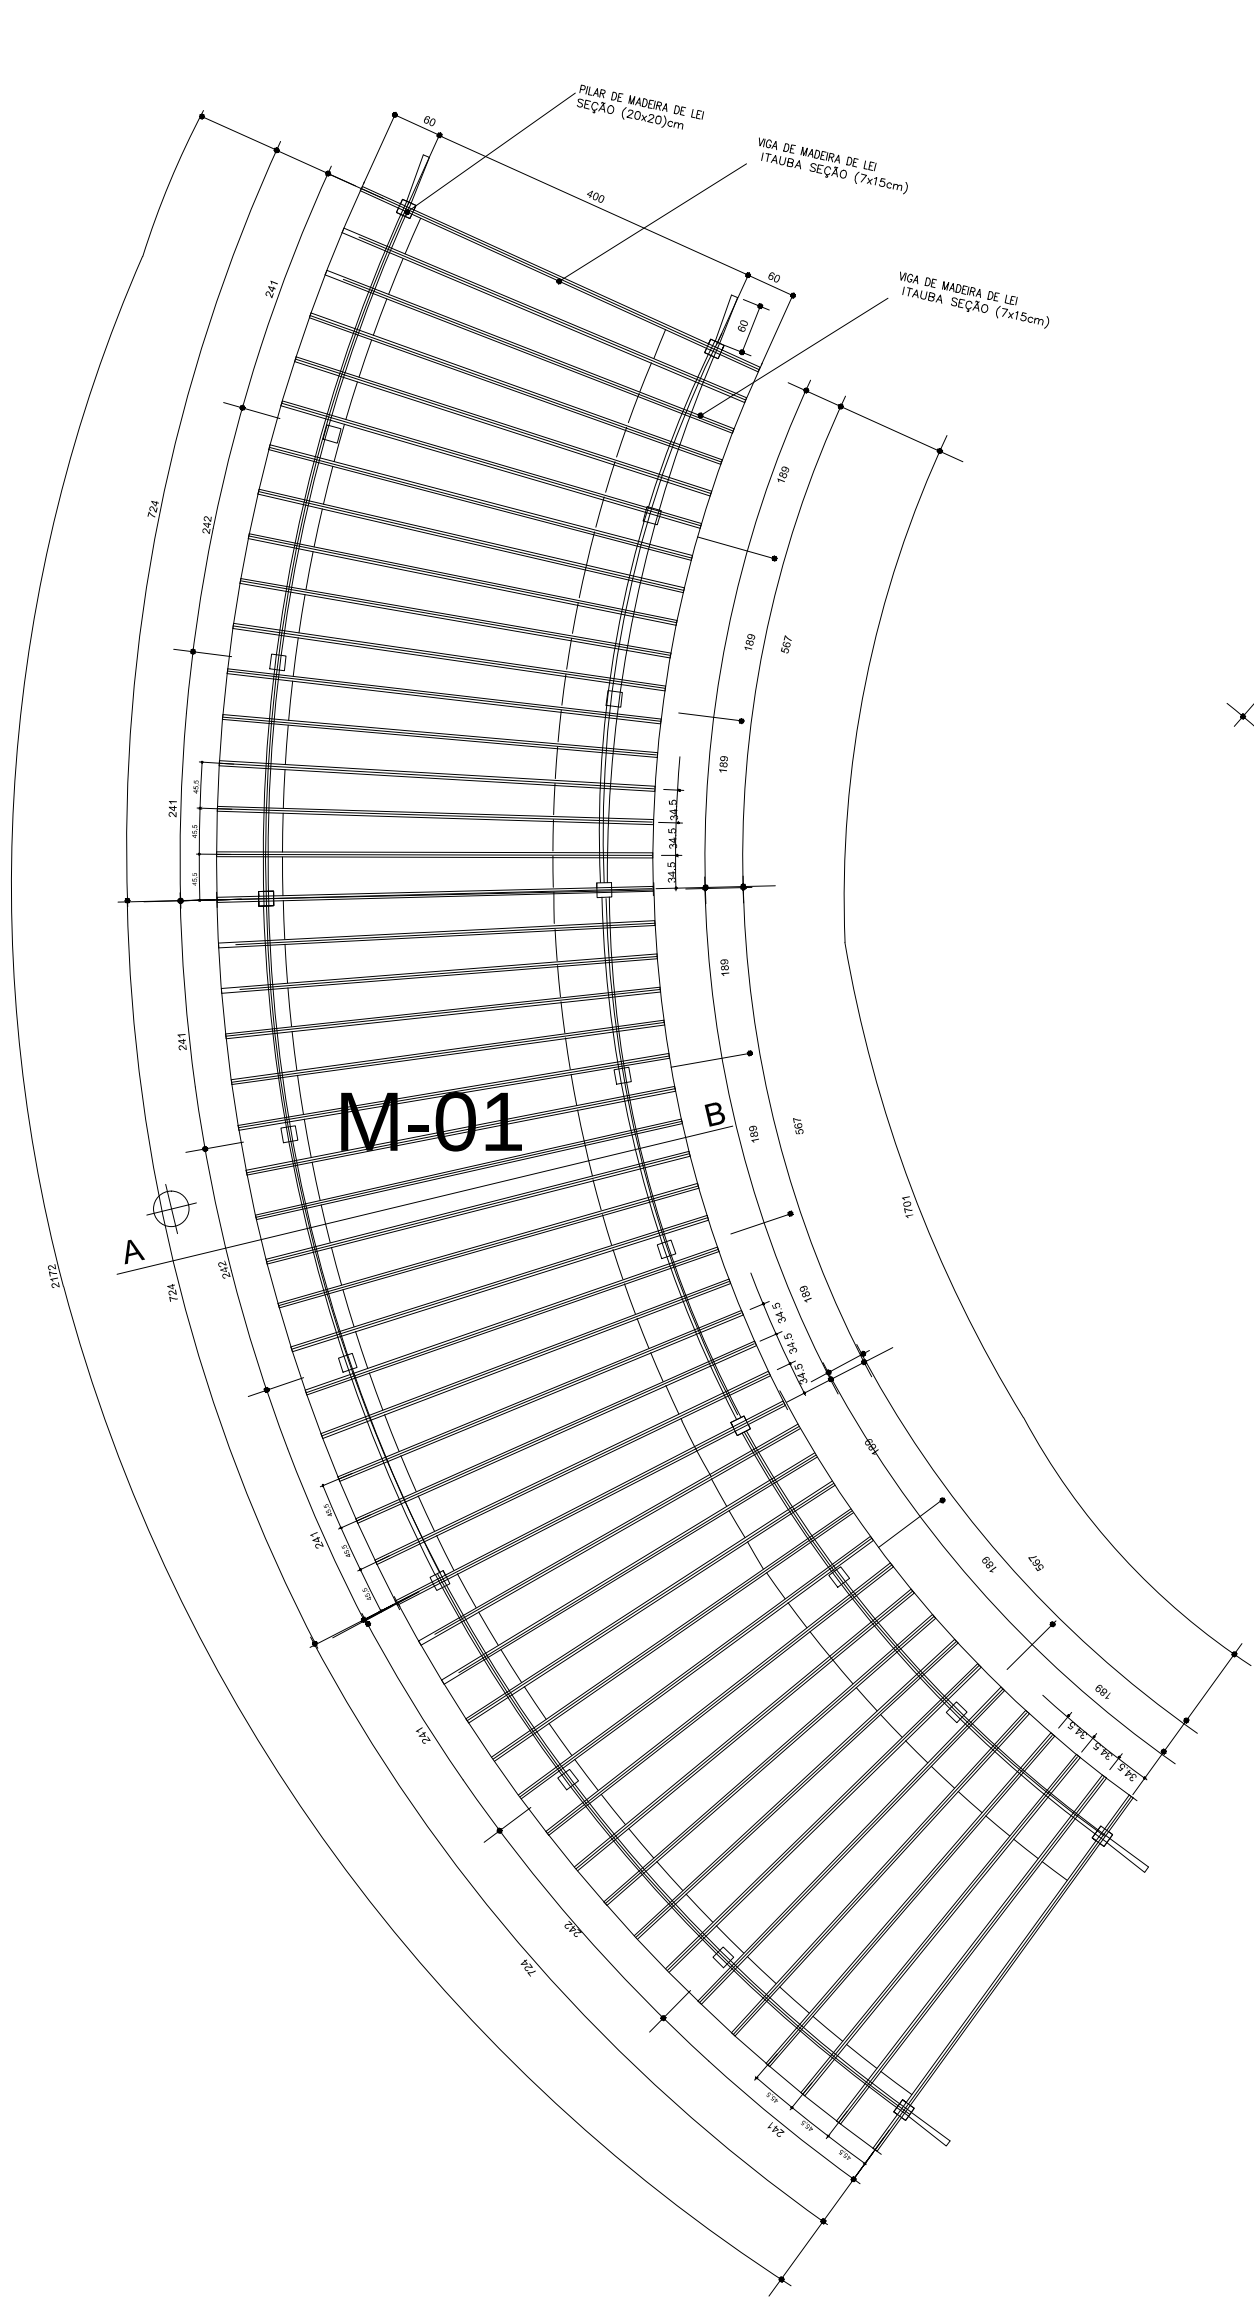

Planta Pergolado módulo 01 - AREA =69,84M²
Escala:1/50 em metros

Módulo 02

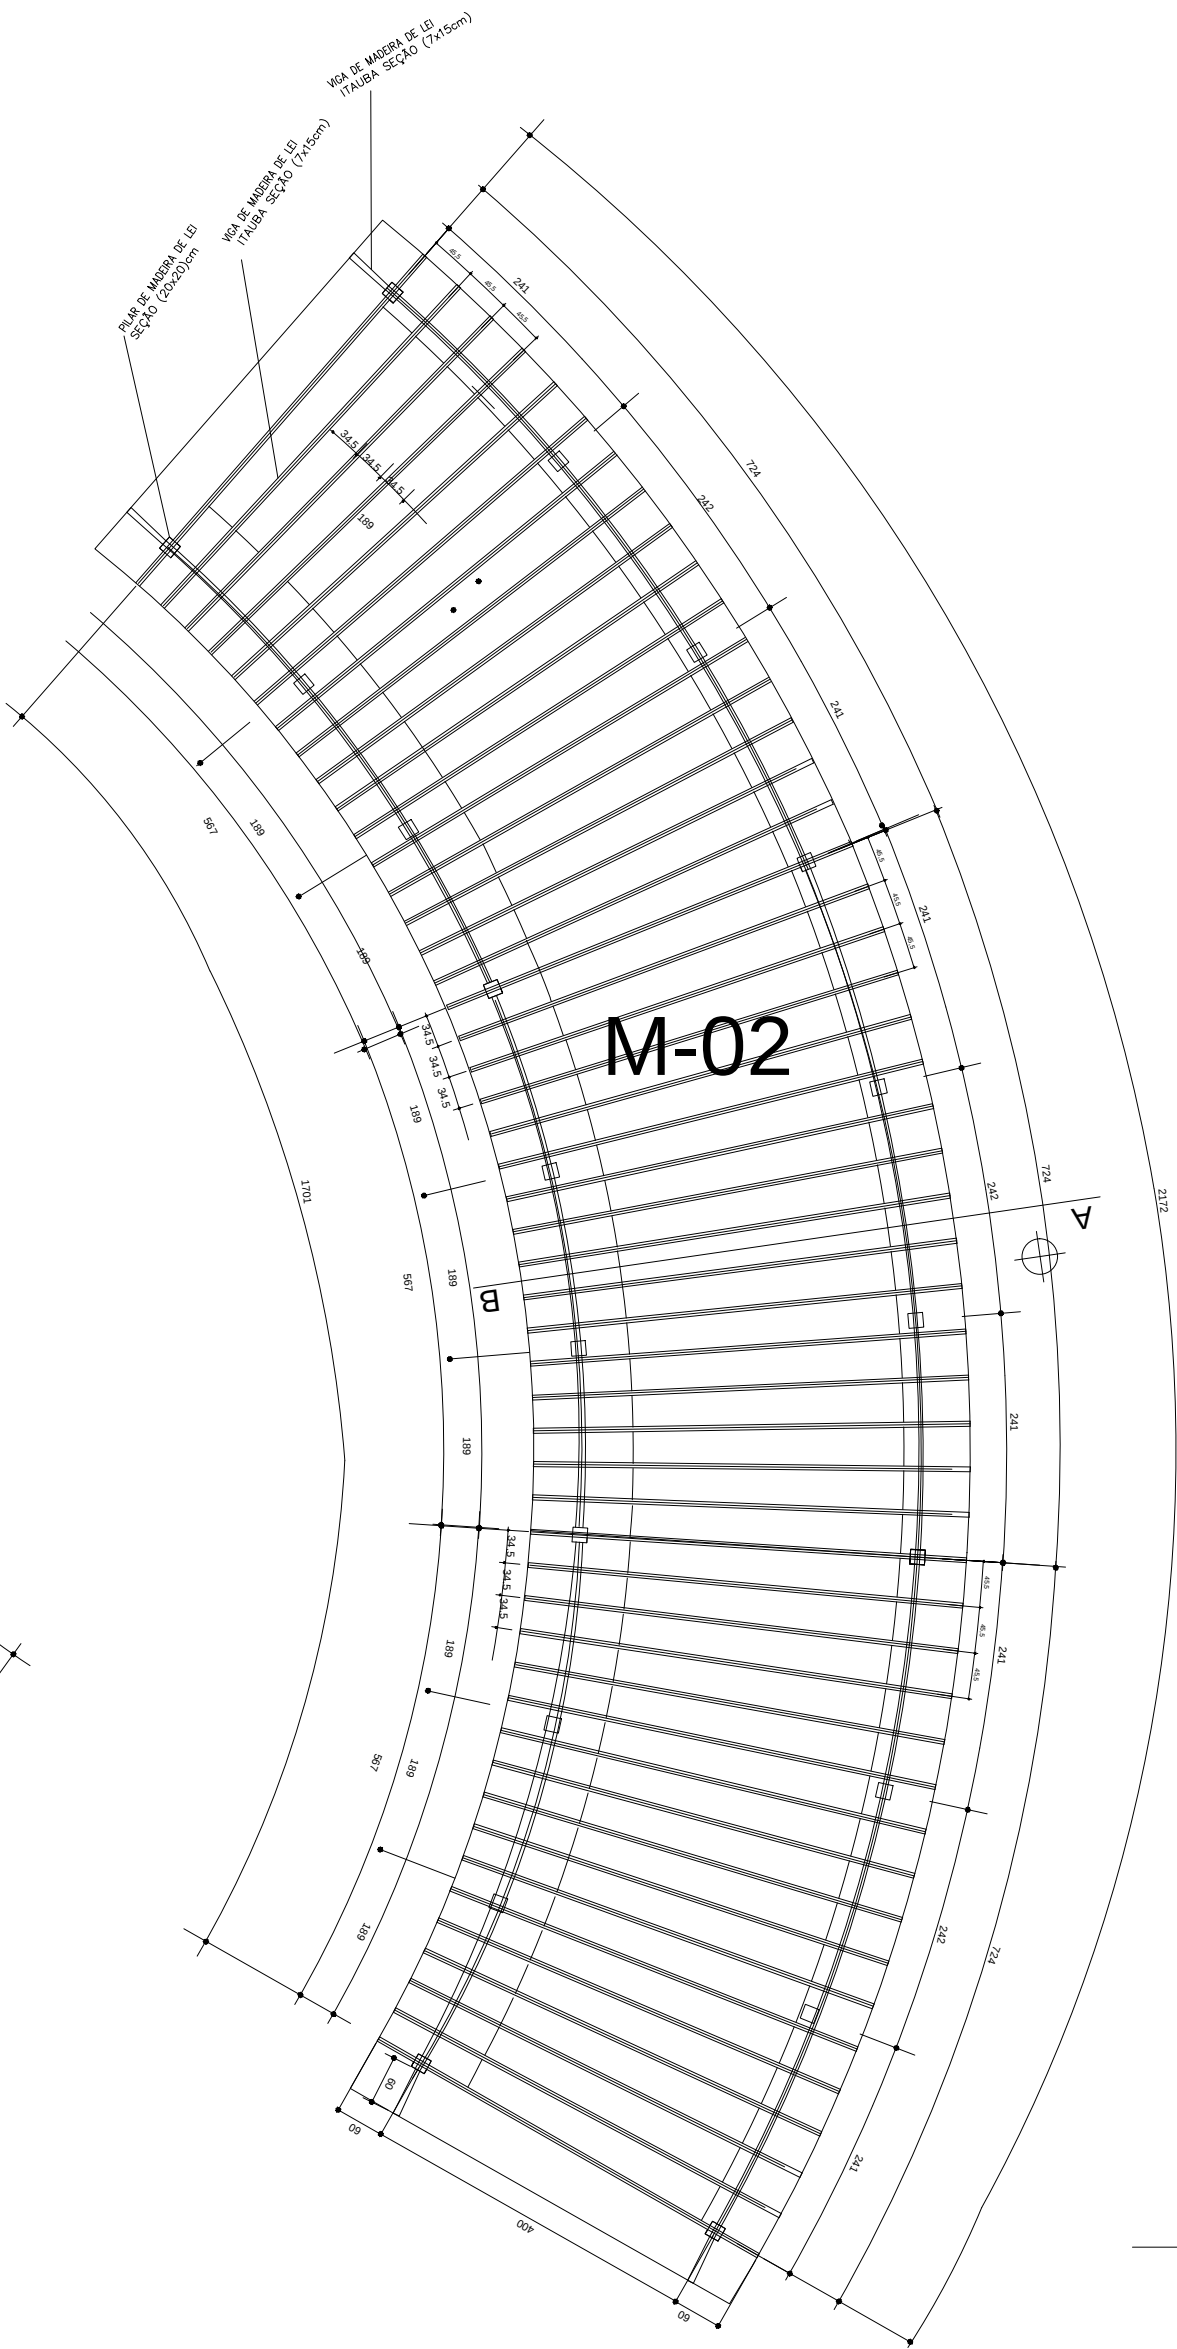

Planta Pergolado módulo 02 - AREA =69,84M²
Escala:1/50 em metros

LEVANTAMENTO PARA 01 MÓDULO

MADEIRA

- 1- PILAR DE MADEIRA DE LEI SEÇÃO 20X20CENTIMETROS X 3,50METROS X 20 UNIDADES= 2,80M³
- 2- VIGAS DE MADEIRA DE LEI SEÇÃO 7X15 CENTIMETROS X 5,50METROS X 49 UNIDADES= 2,83M³
- 3- VIGAS DE MADEIRA DE LEI SEÇÃO 7X15 CENTIMETROS X 3,50METROS X 9 UNIDADES= 0,33M³
- 4- VIGAS DE MADEIRA DE LEI SEÇÃO 7X15 CENTIMETROS X 3,00METROS X 9 UNIDADES= 0,28M³

PARAFUSOS:


PARAFUSOS AÇO CARBONO, ZINCADO BRANCO
SEXTAVADO ROSCA SOBERBA 5/16" X 70 MM P/ MADEIRA 40 UNIDADES:
PARAFUSOS AÇO CARBONO, ZINCADO BRANCO
SEXTAVADO ROSCA SOBERBA 5/16" X 120 MM P/ MADEIRA 93 UNIDADES.

CONCRETO PARA FUNDAÇÃO DOS PILARES DE MADEIRA:

(3,14X0,40²/4)X1,50=0,18X20=3,76M³X3=11,30M³


OBS: LEVANTAMENTO TOTAL DOS MÓDULOS
VER PRANCHA 6/6

DETALHE 01

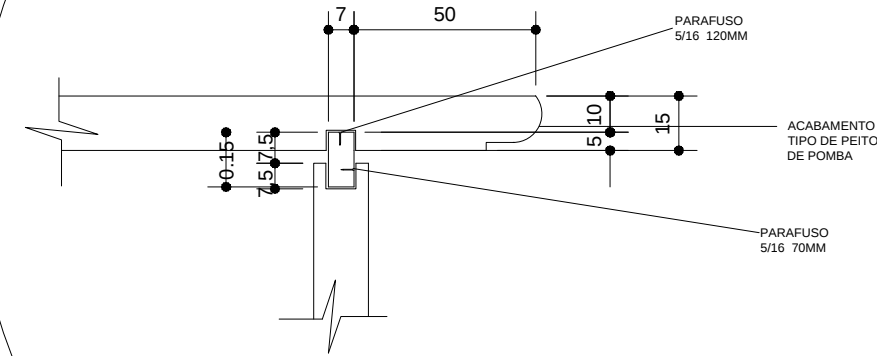

OBS: TODAS AS BITOLAS DO MADEIRAMENTO SOLICITADO SÃO APLAINADAS, APARELHADAS E LIXADAS, OU SEJA MADEIRAS BENEFICIADAS.

OBS: CONSULTAR RESPONSÁVEL TÉCNICO ANTES DE IMPLANTAR OS PERGOLADOS

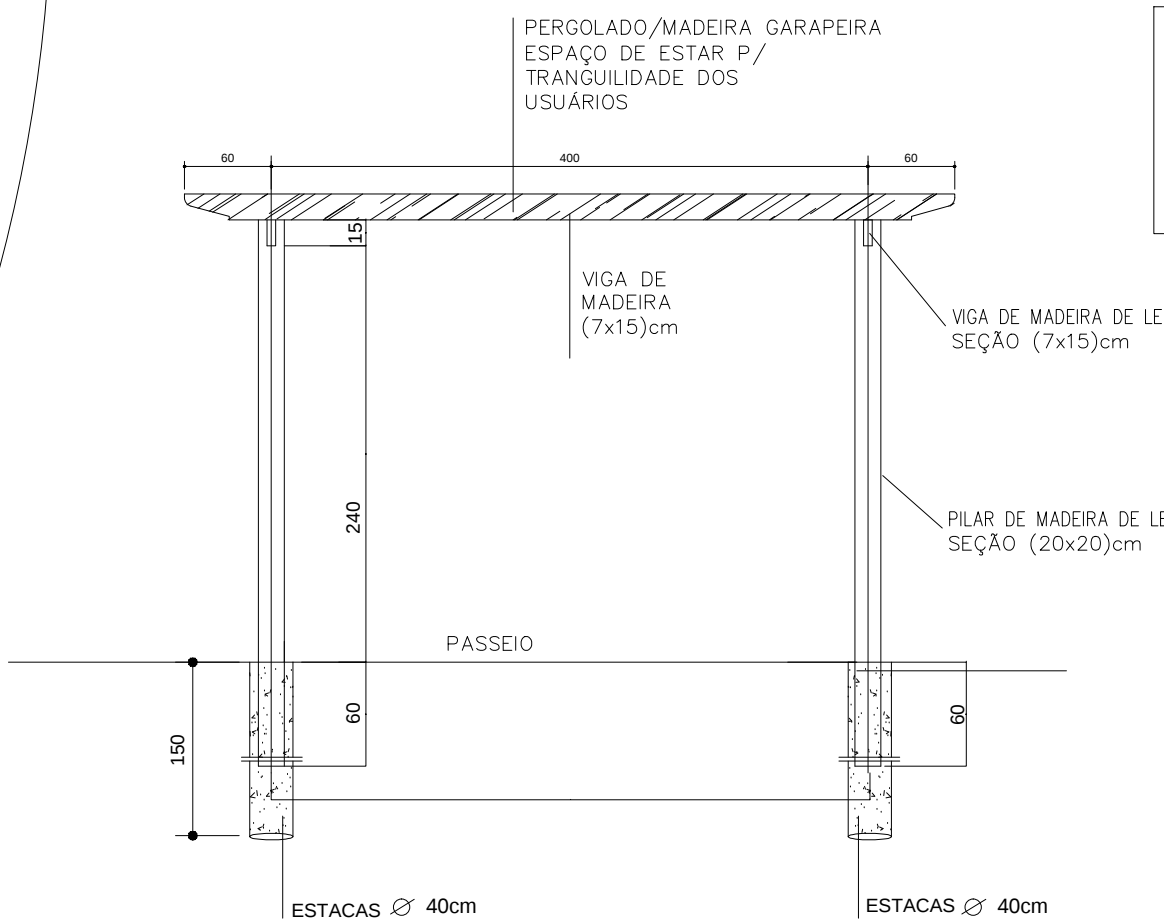

Corte Pergolado módulo 01e 02
Escala:1/50 em metros

PINTURA

SELADOR E VERNIZ PARA MADEIRA
SELADOR VIGAS: (7CM X 2)+(15CM X 2) X3,50 X 9 UN=13,86M²
VERNIZ VIGAS:(7CM X 2)+(15CM X 2) X 3,50 X9 UN= 13,86M²
SELADOR VIGAS:(7CM X 2)+(15CM X 2) X 3,00 X9 UN= 11,88M²
VERNIZ VIGAS:(7CM X 2)+(15CM X 2) X 3,00 X9 UN= 11,88M²
SELADOR PILARES :20CM X 4 X 3,50M X 20UN=56M²
VERNIZ PILAR = 56M²
SELADOR VIGAS:(7CM X 2)+(15CM X 2) X 5,00M X49 UN= 107,80M²
VERNIZ = 107,80M²

ATENÇÃO

- ANTES DA PINTURA FINAL COM VERNIZ USAR SELADOR TRANSPARENTE COMO REVESTIMENTO.
DE ALTISSIMA QUALIDADE, RESISTENTE AOS EFEITOS DO SOL, AGUA E ETC..
TODAS AS ESTREIMIDADES DA VICAS DEVEMOBEDECER DETALHE 01.

PREFEITURA MUNICIPAL DE ASSIS CHATEAUBRIAND

PROJETO ARQUITETÔNICO

FOLHA

1/6

OBRA PROJETO DE PERGOLADOS EM ESTRUTURA DE MADEIRA

DISCRIMINAÇÃO
PLANTA BAIXA - CORTE - IMPLANTAÇÃO

LOCAL
AVENIDA TUPÃSSI CANTEIRO CENTRAL- PLANO PILOTO

PROPRIETÁRIO
PREFEITURA MUNICIPAL DE ASSIS CHATEAUBRIAND

DATA MAR./2013	ESCALA INDICADA	ARQUIVO
ESTATÍSTICA		
ÁREA DO TERRENO	36000M²	
ÁREA DOS PERGOLADOS	139,68M²	
TAXA DE OCUPAÇÃO	-	
ÁREA IMPERMEÁVEL	-	
COEF. APROVET.	-	

PROPRIETÁRIO
PREFEITURA MUNICIPAL DE ASSIS CHATEAUBRIAND

PROJETO

EXECUÇÃO