

CENTRAL EM DETALHE

PAREDES DE CONCRETO

VENTILAÇÃO LATERAL JUNTO AO PISO E AO TETO
MINIMO DE 20% DE VENTILAÇÃO

PROTEÇÃO CONTRA
INTEMPERES

PORTA METALICA COM PLACA
"PERIGO INFLAMAVEL" E
"PROIBIDO FUMAR"


PROTEÇÃO POR EXTINTORES = 1 Extintor 20B:C

CAPACIDADE = 03 CILINDROS GLP 13 KG (0,032m³ cada).
CAPACIDADE TOTAL DA CENTRAL = 39 KG GLP (0,096m³).




SINALIZAÇÕES DE PROIBIÇÃO E ALERTA

VISTA LATERAL

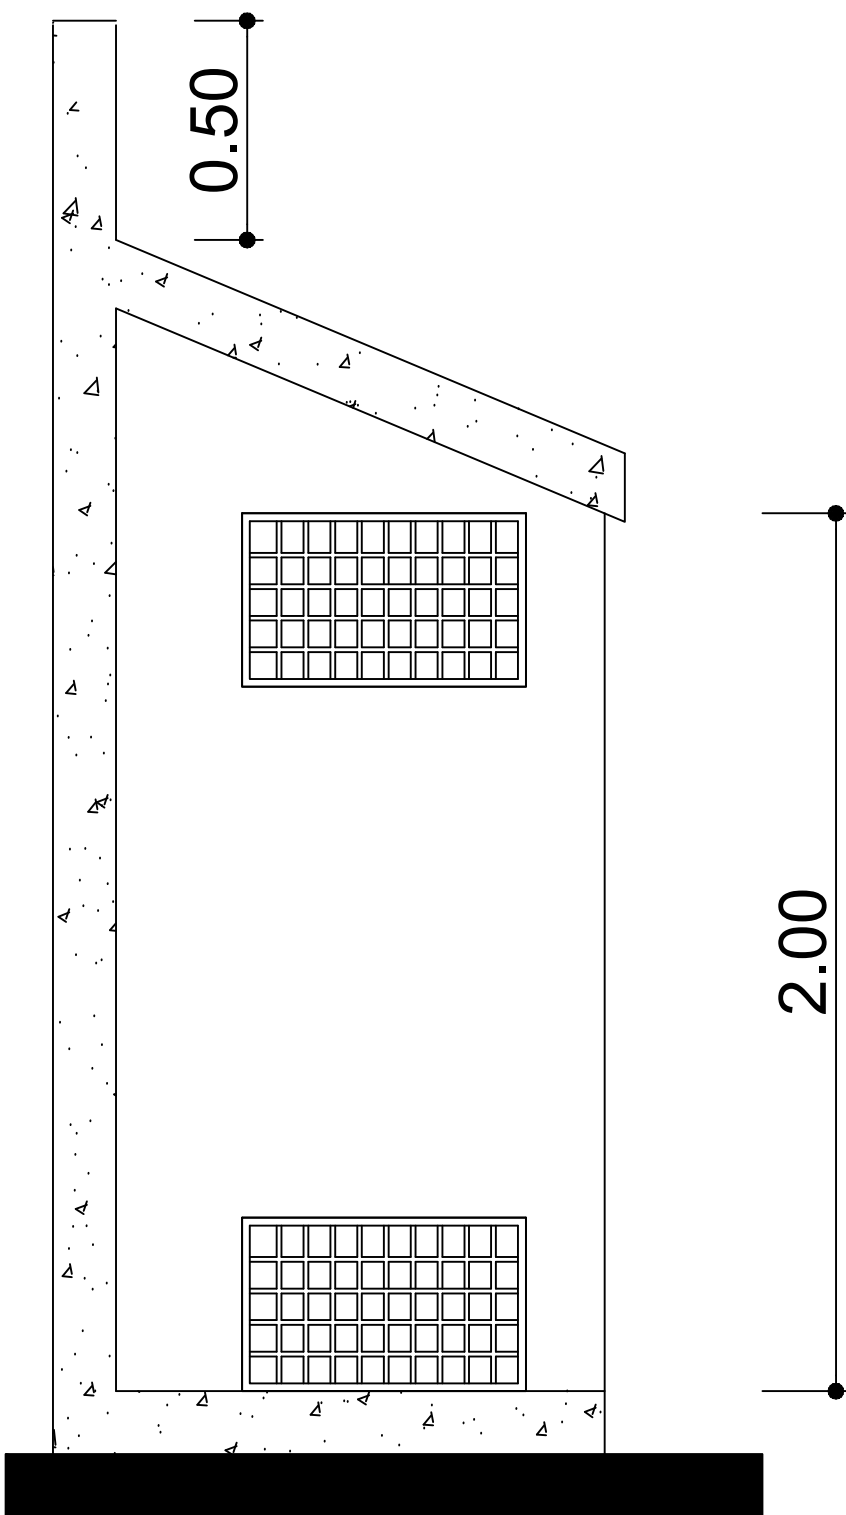

PLANTA BAIXA

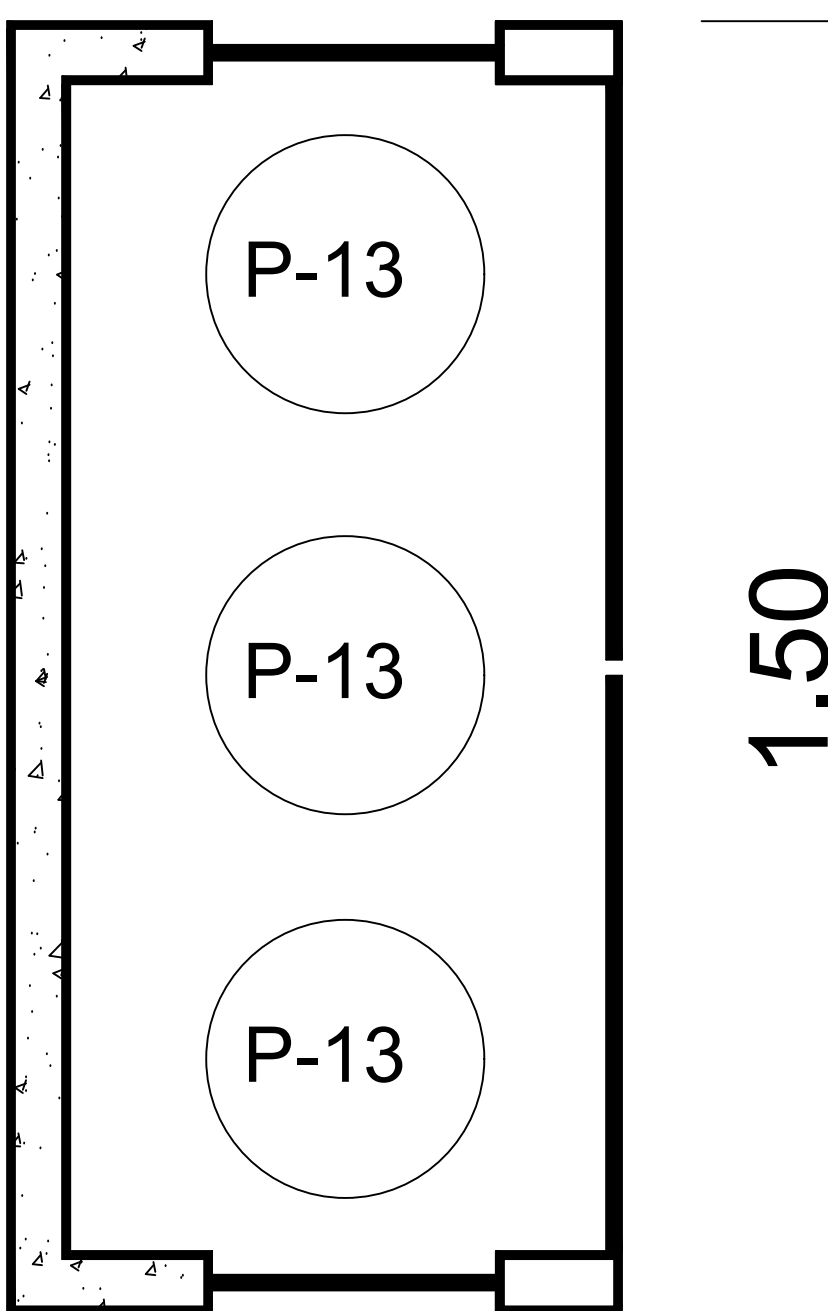

PREFEITURA MUNICIPAL DE
IVAIPORÃ

DEPARTAMENTO
DE OBRAS

TITULO DA PRANCHA

PROJETO ARQUITETONICO

PRANCHA

05

PROJETO
IMPLANTAÇÃO

LOCAL DA OBRA

ESCOLA MUNICIPAL BENTO VIANA

DATA

SETENBRO/18

ESCALA

1:1000

PROPRIETÁRIO:

PREFEITURA MUNICIPAL DE IVAIPORÃ
CNPJ: 75.741.330/0001-37

AUTOR DO PROJETO

BRUNO MONTORO CARLOS A. RAMOS
Engenheiro Civil Engenheiro Civil
CREA PR: 151501/D CREA PR: 25810/D

PELA EXECUÇÃO
RESPONSÁVEL TÉCNICO

OBSERVAÇÃO