
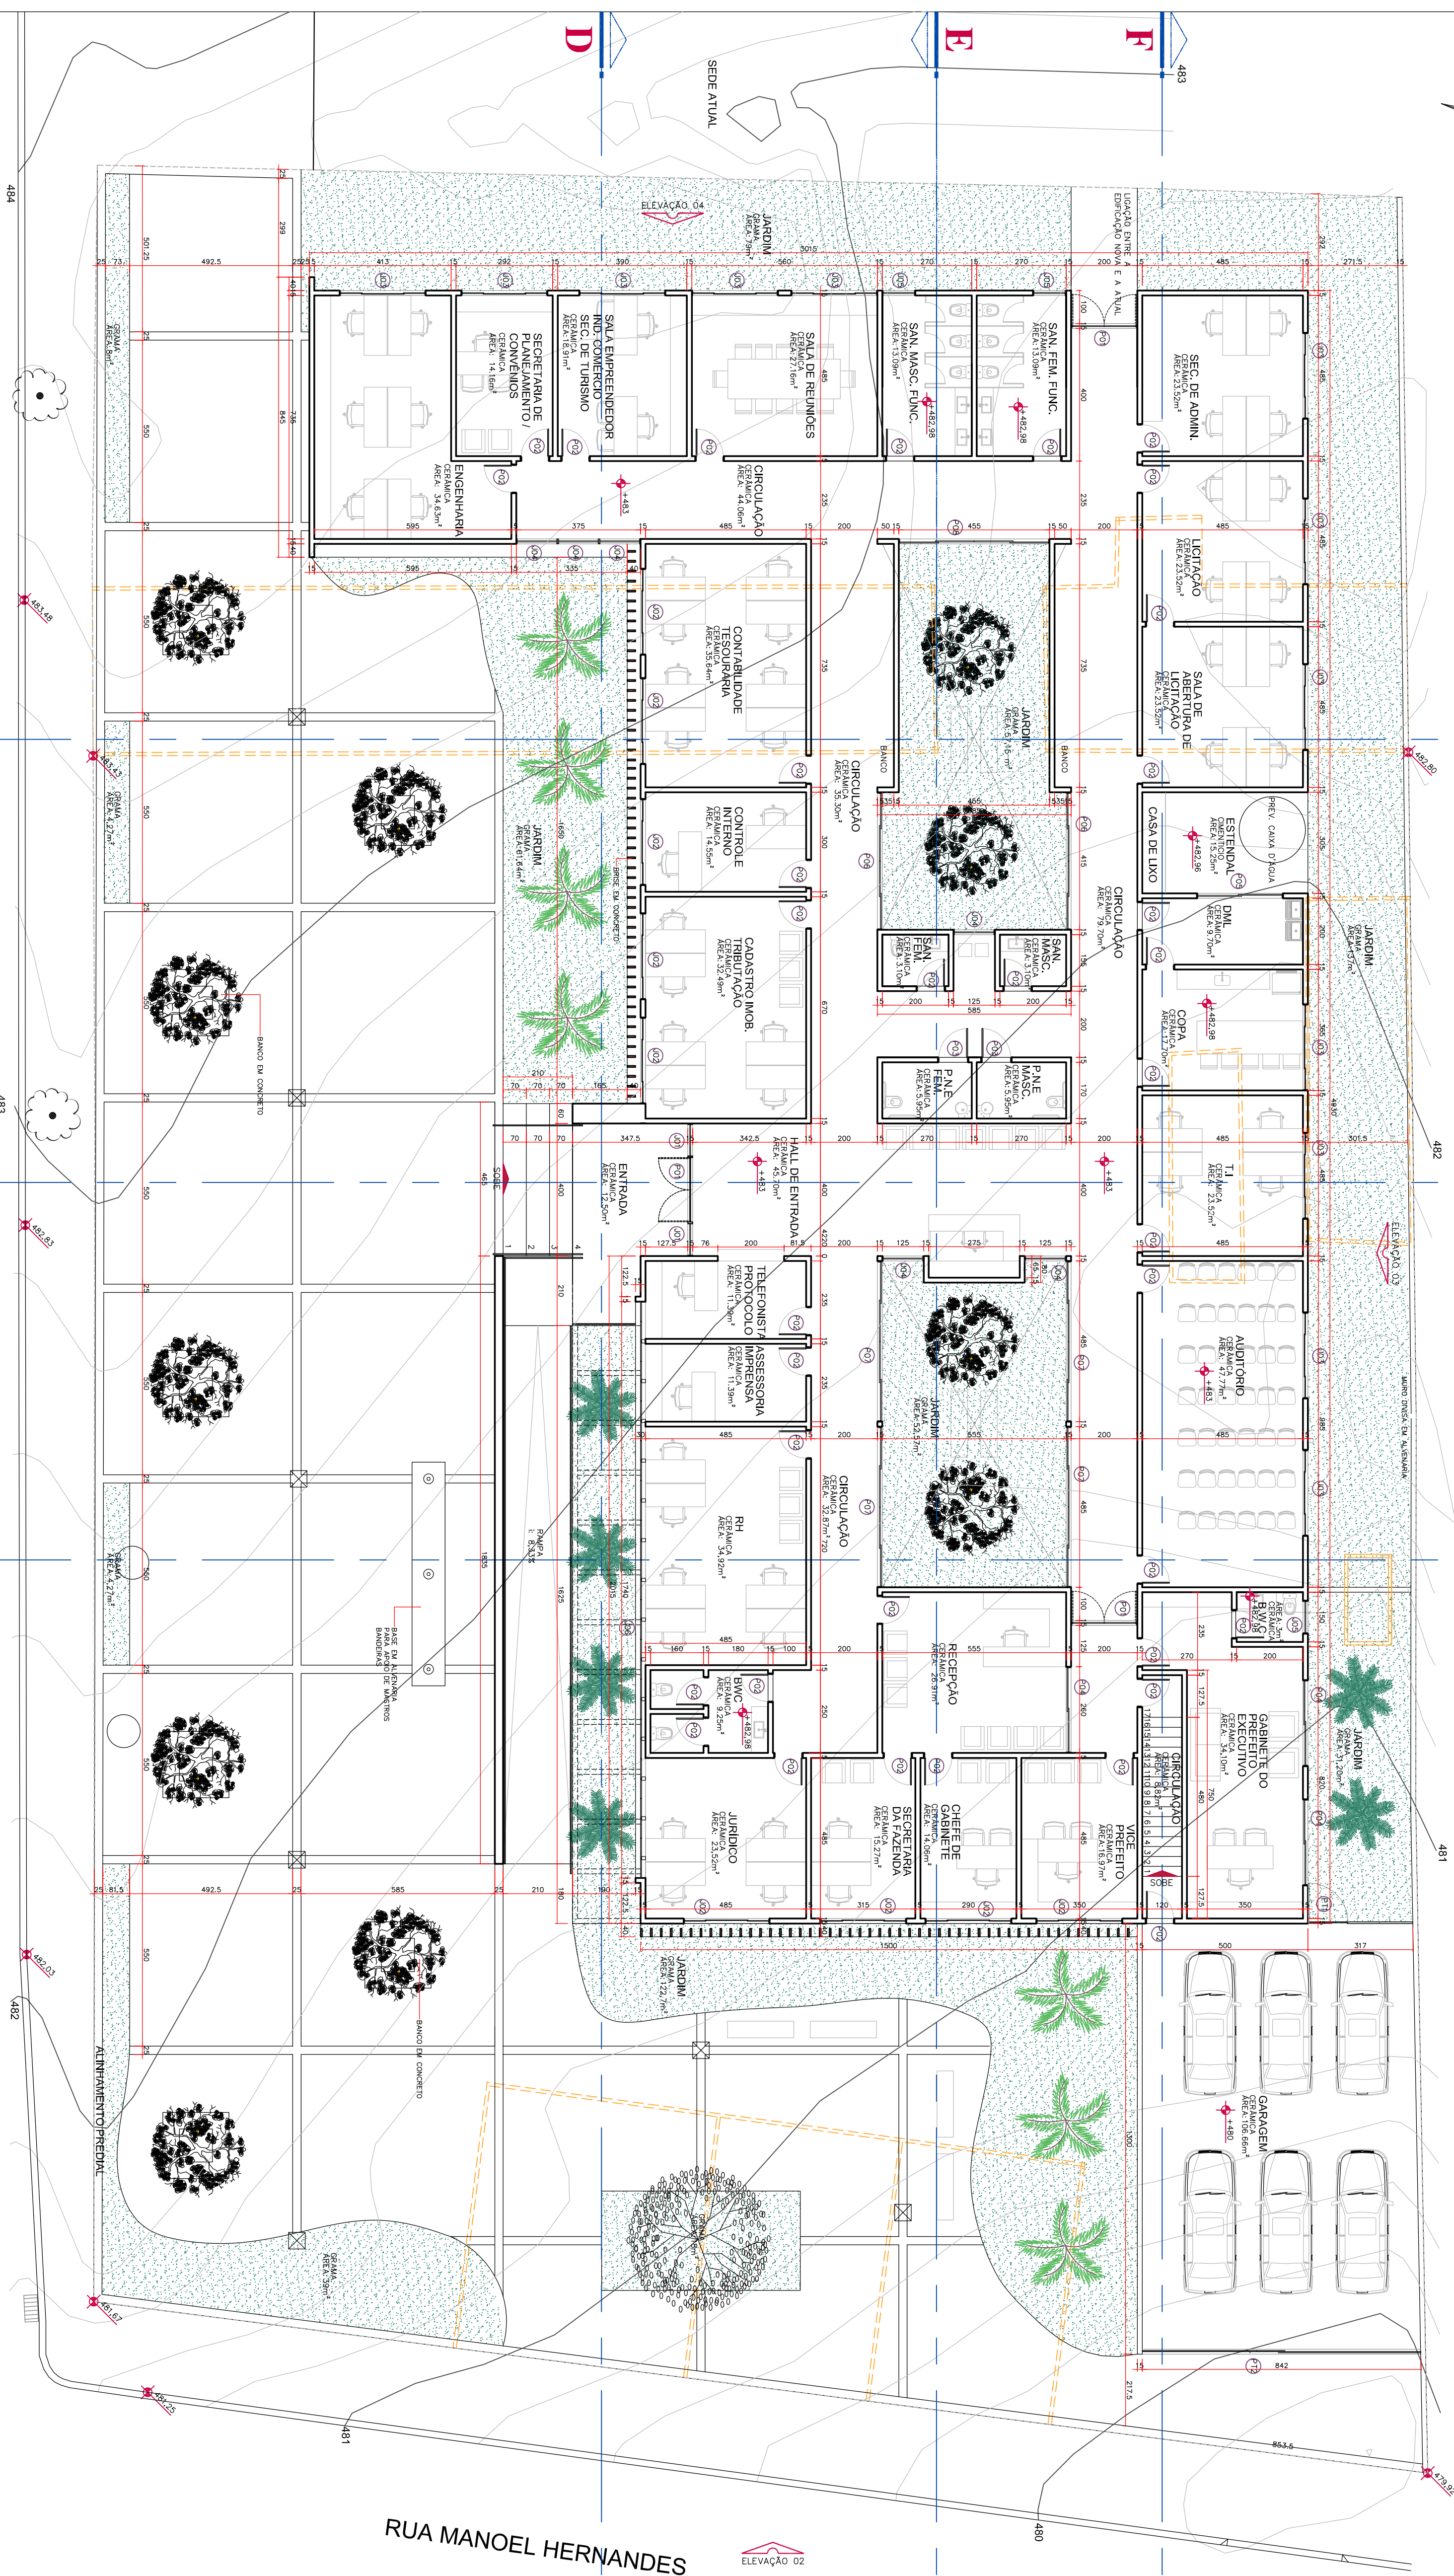


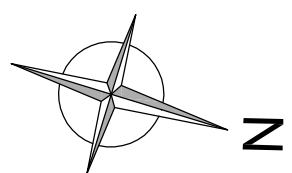


PLANTA BAIXA
ESCALA 1:100

ESCALA 1:100


AREA CONSTRUIDA: 1.089,45m²



LEGENDA

EDIFICAÇÃO EXISTENTE A SER DEMOLIDA

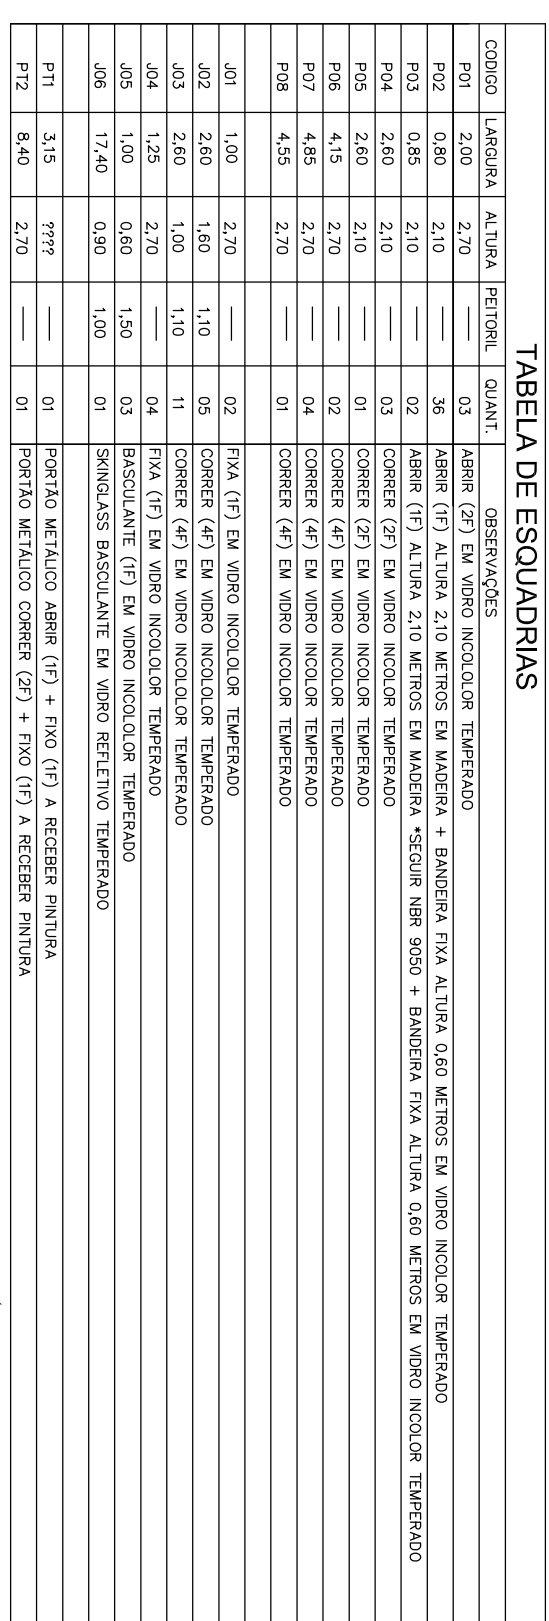

MÉDIDAS ADEQUADAS DE PROTEÇÃO, FAVOR CONFERIR-LAS IN LOCO. AS COTAS PREVALECEM SOBRE O DESENHO

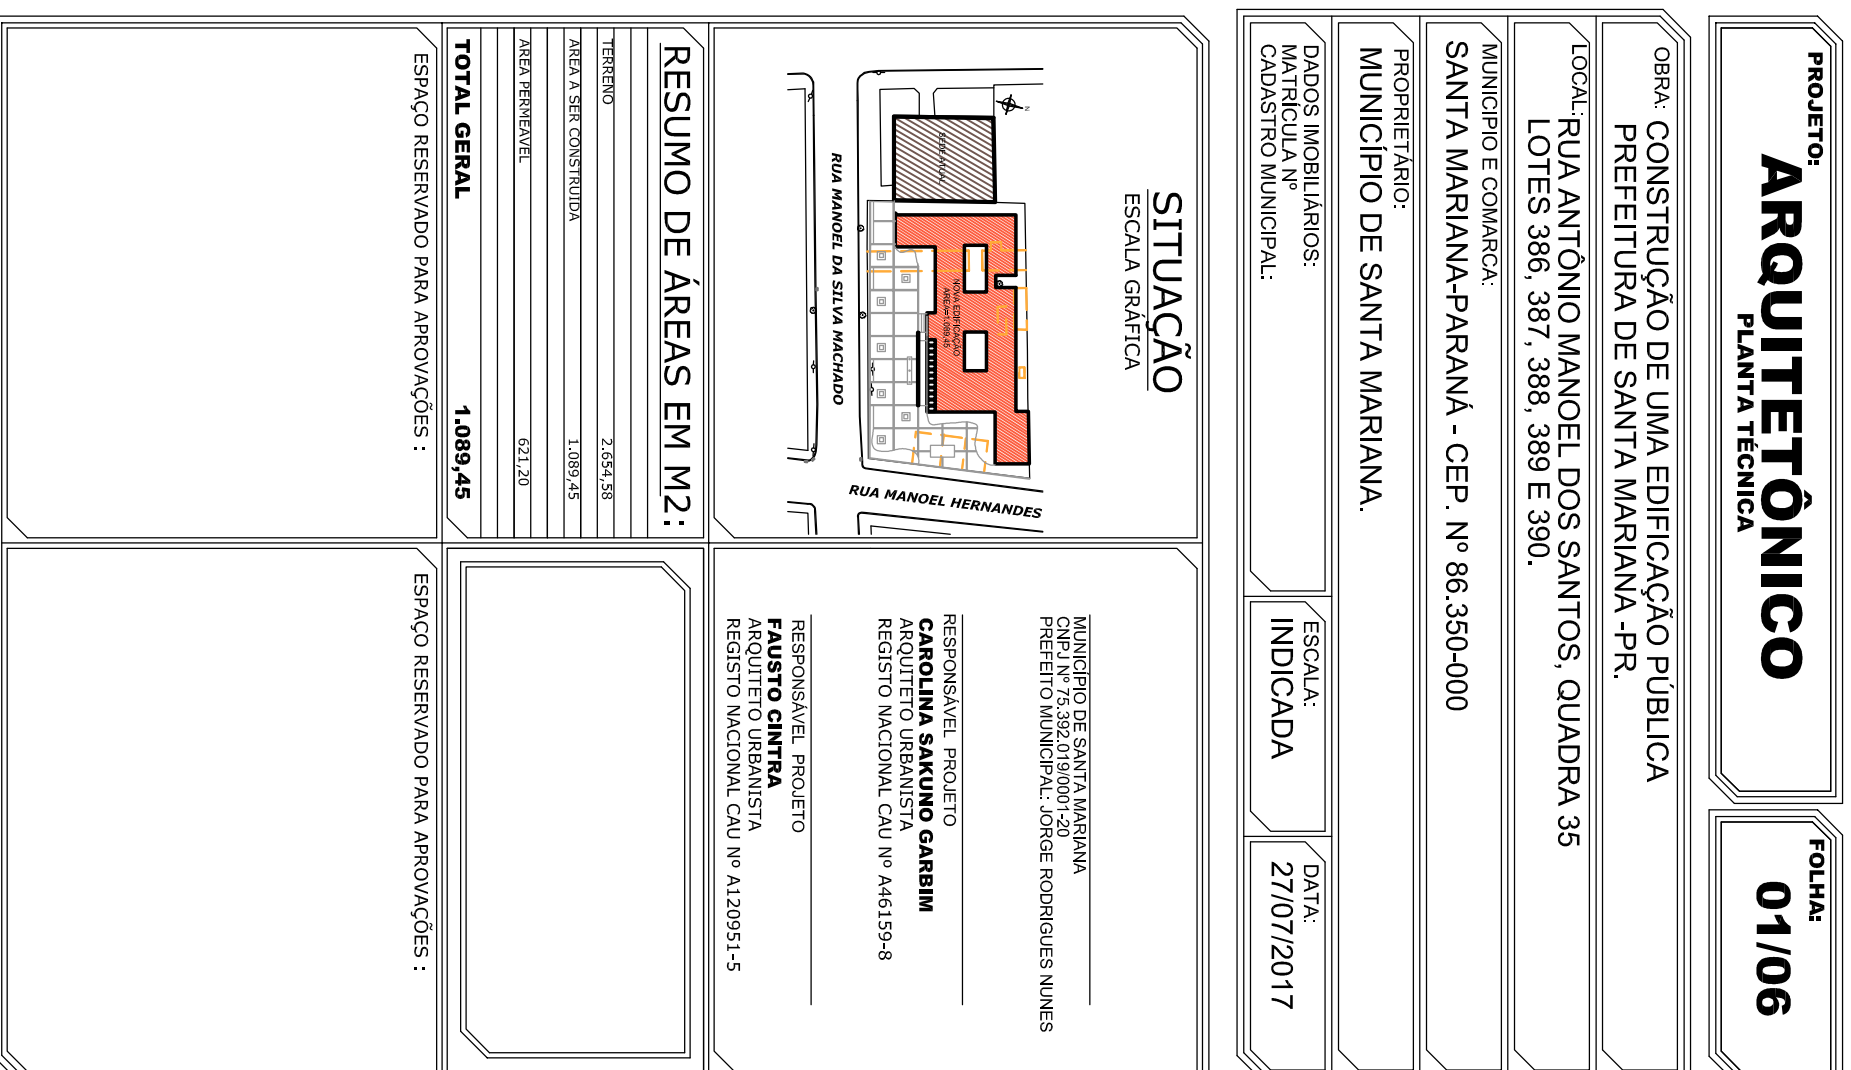

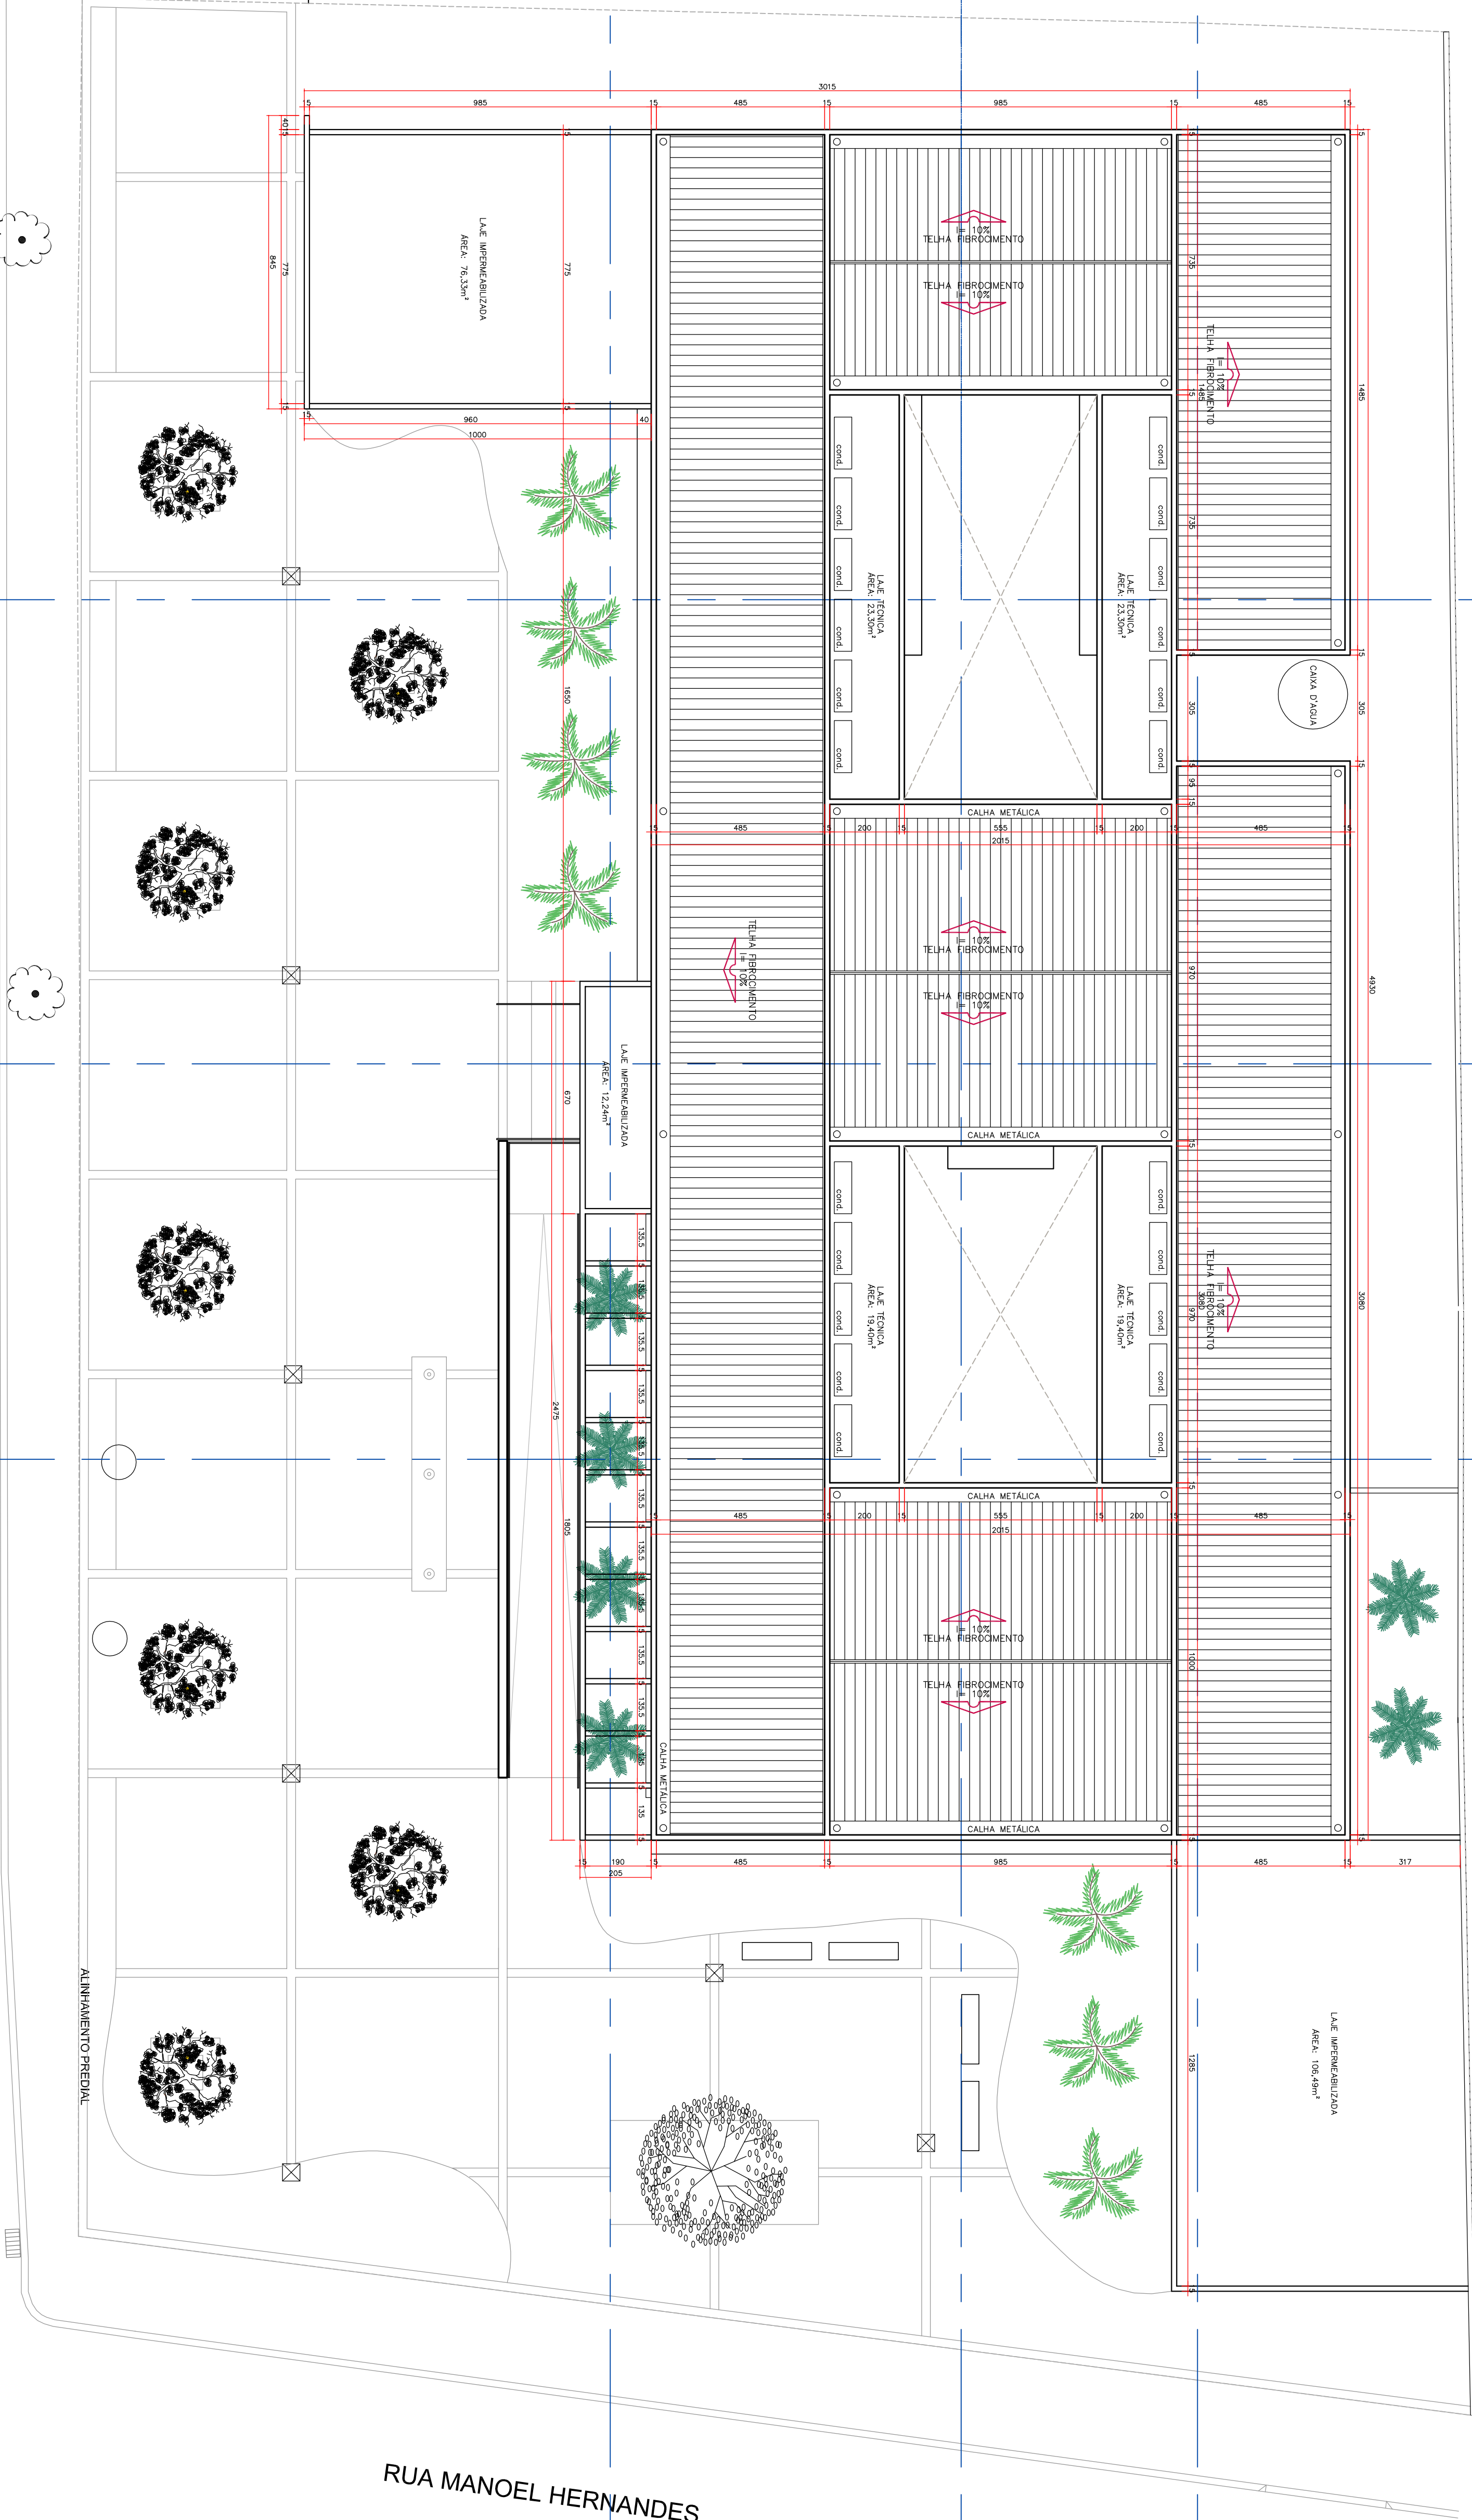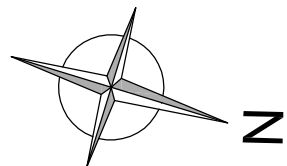

PLANTA DE COBERTURA

ESCALA: 1:100

ÁREA CONSTRUÍDA: 1.089,45m²

RUA MANOEL DA SILVA MACHADO

RUA MANOEL HERNANDES

PROJETO: ARQUITETÔNICO PLANTA TÉCNICA

FOLHA: 02/06

OBRA: CONSTRUÇÃO DE UMA EDIFICAÇÃO PÚBLICA

PREFEITURA DE SANTA MARINA -PR.

LOCAL: RUA ANTONIO MANOEL DOS SANTOS, QUADRA 35

LOTES 386, 387, 388, 389 E 390.

MUNICÍPIO E COMARCA: SANTA MARINA-PARANÁ - CEP. Nº 86.350-000


MUNICÍPIO DE SANTA MARINA.

DADOS IMOBILIÁRIOS:

PROPRIETÁRIO: DANILO DO MUNICÍPIO.

ESCALA: INDICADA

DATA: 27/07/2017

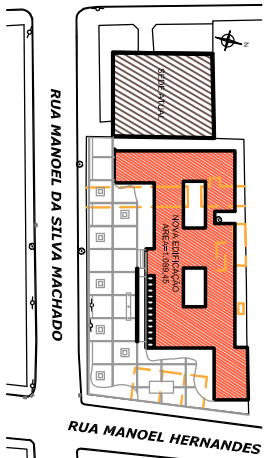


MUNICÍPIO DE SANTA MARINA
PREFEITO MUNICIPAL: JOSE ROBERTO NUNES

RESPONSÁVEL TÉCNICO
FAUSTO CRISTINA
ARQUITETO ARQUITETA
REGISTRO NACIONAL (CAU) Nº 484159-8

RESPONSÁVEL PROJETO
MUNICÍPIO DE SANTA MARINA
REGISTRO NACIONAL (CAU) Nº 4120951-5


RESUMO DE ÁREAS EM M2:

TERRENO	2.851,58
ÁREA DE CONSTRUÇÃO	1.089,45
ÁREA DE PAVIMENTO	621,26
TOTAL GERAL	1.089,45
ESPAÇO RESERVADO PARA APROVAÇÕES :	ESPAÇO RESERVADO PARA APROVAÇÕES :

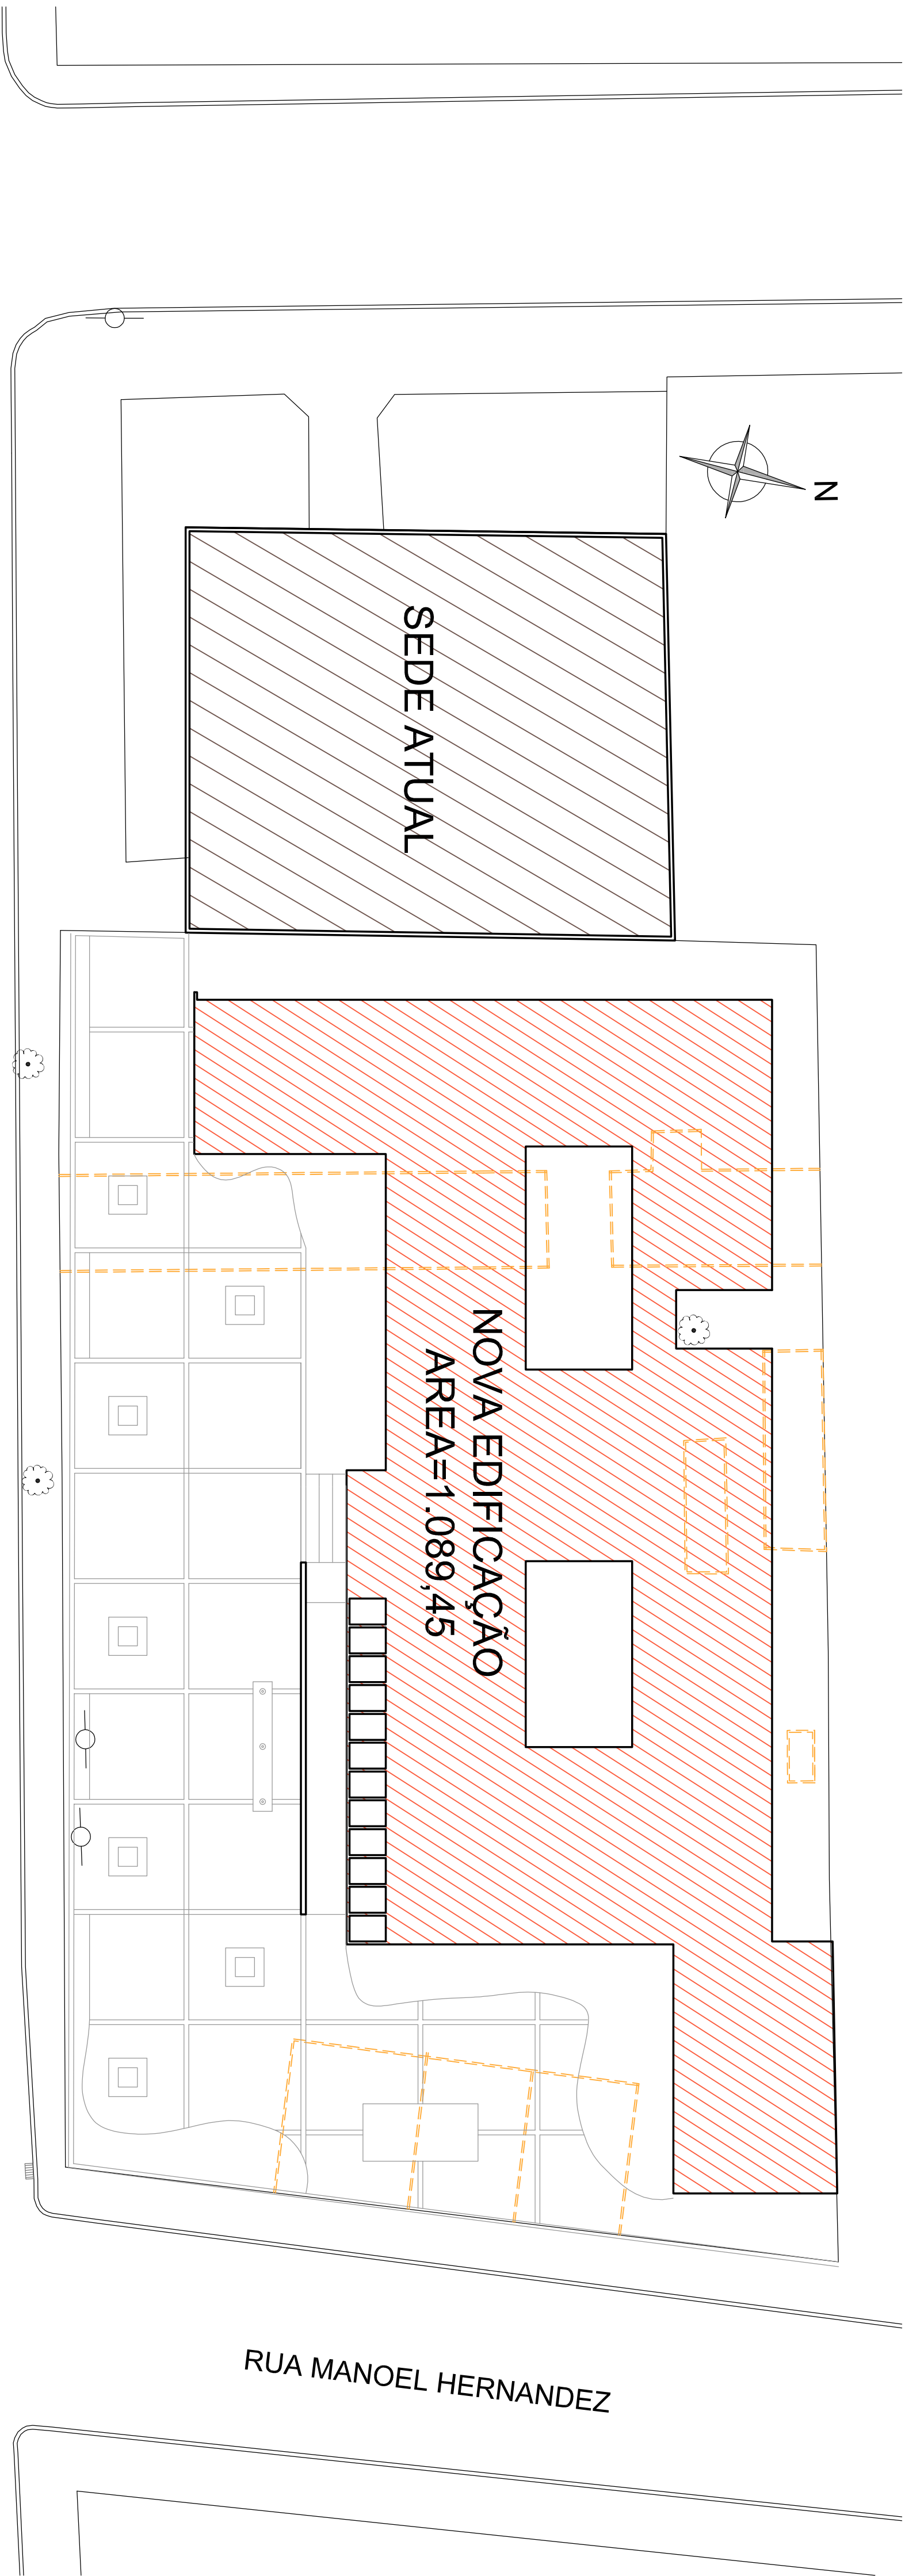

RUA MANOEL DA SILVA MACHADO

RUA MANOEL HERNANDEZ

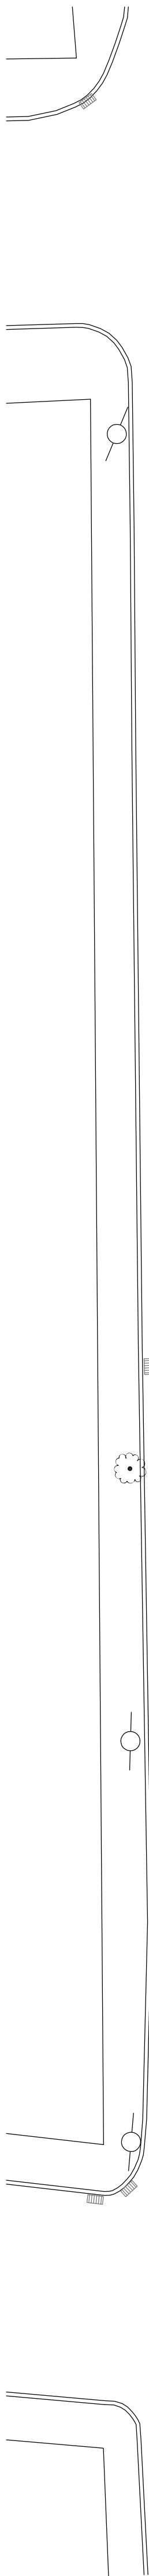

PLANTA DE IMPLANTAÇÃO

ESCALA 1:200



PERSPECTIVA 01

PROJETO:
ARQUITETÔNICO

PLANTA TÉCNICA

FOLHA:
03/06

OBRA: CONSTRUÇÃO DE UMA EDIFICAÇÃO PÚBLICA
PREFEITURA DE SANTA MARINA -PR.

LOCAL: RUA ANTONIO MANOEL DOS SANTOS, QUADRA 35
LOTES 386, 387, 388, 389 E 390.

MUNICÍPIO E COMARCA:
SANTA MARINA-PARANÁ - CEP. Nº 86.350-000

PROPRIETÁRIO:
MUNICÍPIO DE SANTA MARINA.


DADOS IMOBILIÁRIOS:
MATRÍCULA Nº 123456789
CARTÃO DO MUNICÍPIO: _____

ESCALA:
INDICADA

DATA:
27/07/2017

SITUAÇÃO

ESCALA GRÁFICA

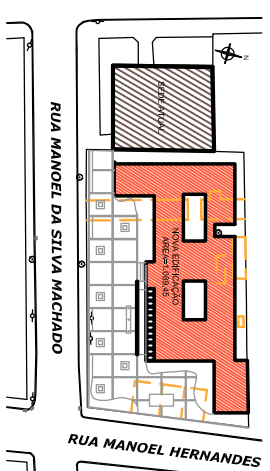

MUNICÍPIO DE SANTA MARINA
PREFEITO MUNICIPAL: JOSE ROBERTO NUNES

RESPONSÁVEL TÉCNICO:
OSCAR S. S. CARVALHO
ARQUITETO BRASILEIRO
REGISTRO NACIONAL CREA Nº 48159-8

RESPONSÁVEL PROJETO:
FAUSTO CINTRA
ARQUITETO BRASILEIRO
REGISTRO NACIONAL CREA Nº 412995-5


RESUMO DE ÁREAS EM M2:

TERRENO	2.851,50
ÁREA DE CONSTRUÇÃO	1.089,45
ÁREA ÚTIL	621,20

TOTAL GERAL: **1.089,45**

ESPAÇO RESERVADO PARA APROVAÇÕES:


ESPAÇO RESERVADO PARA APROVAÇÕES:

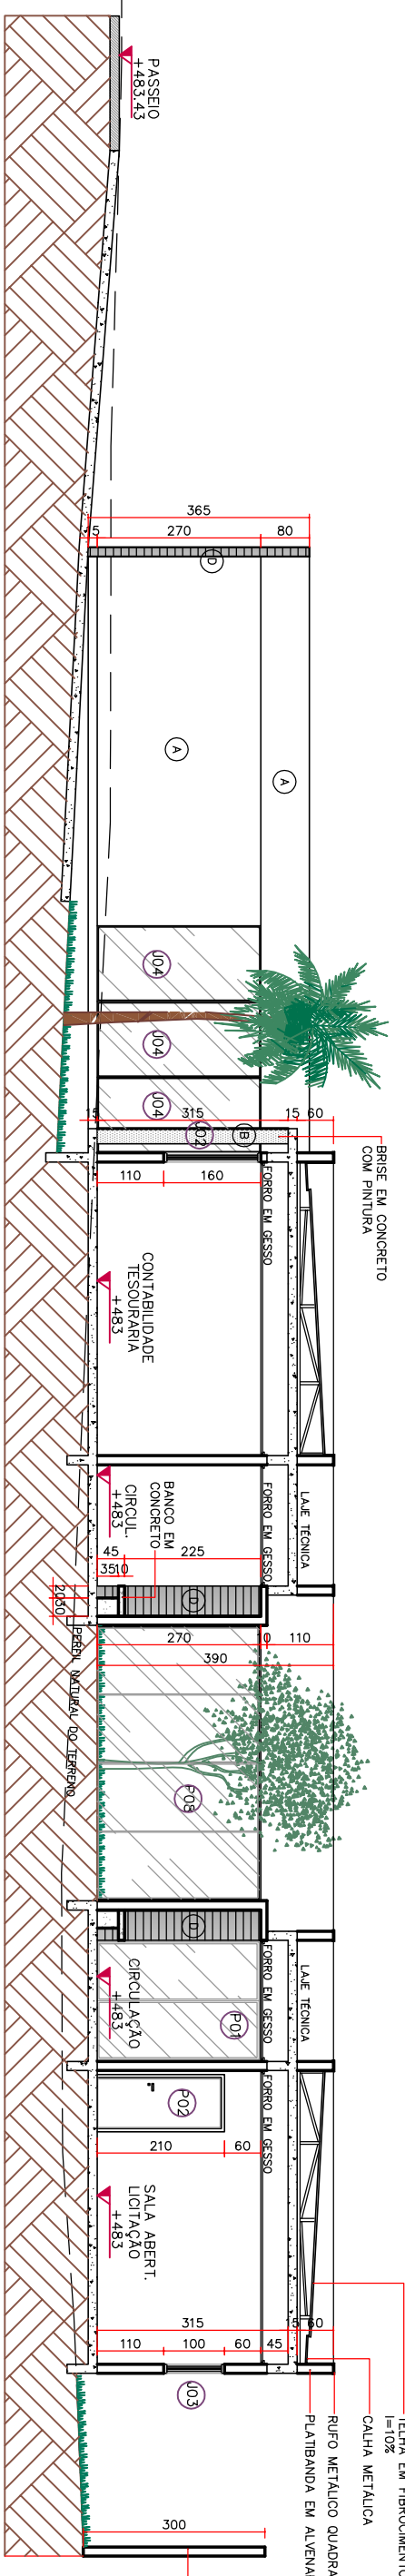

CORTE AA

ESCALA 1:100


- MATERIAIS
- 1) PINTURA TEXTURIZADA - COM BRANCO DE LO
 - 2) PINTURA TEXTURIZADA - COM SINAL, TAÇA NELA (PAZ, 193) OU SINAL
 - 3) MURTO REPOCOADO COM PINTURA TEXTURIZADA - COM SINAL, TAÇA NELA (PAZ, 193) OU SINAL
 - 4) ACABAMENTO CONCRETO APARENTE BRANCO

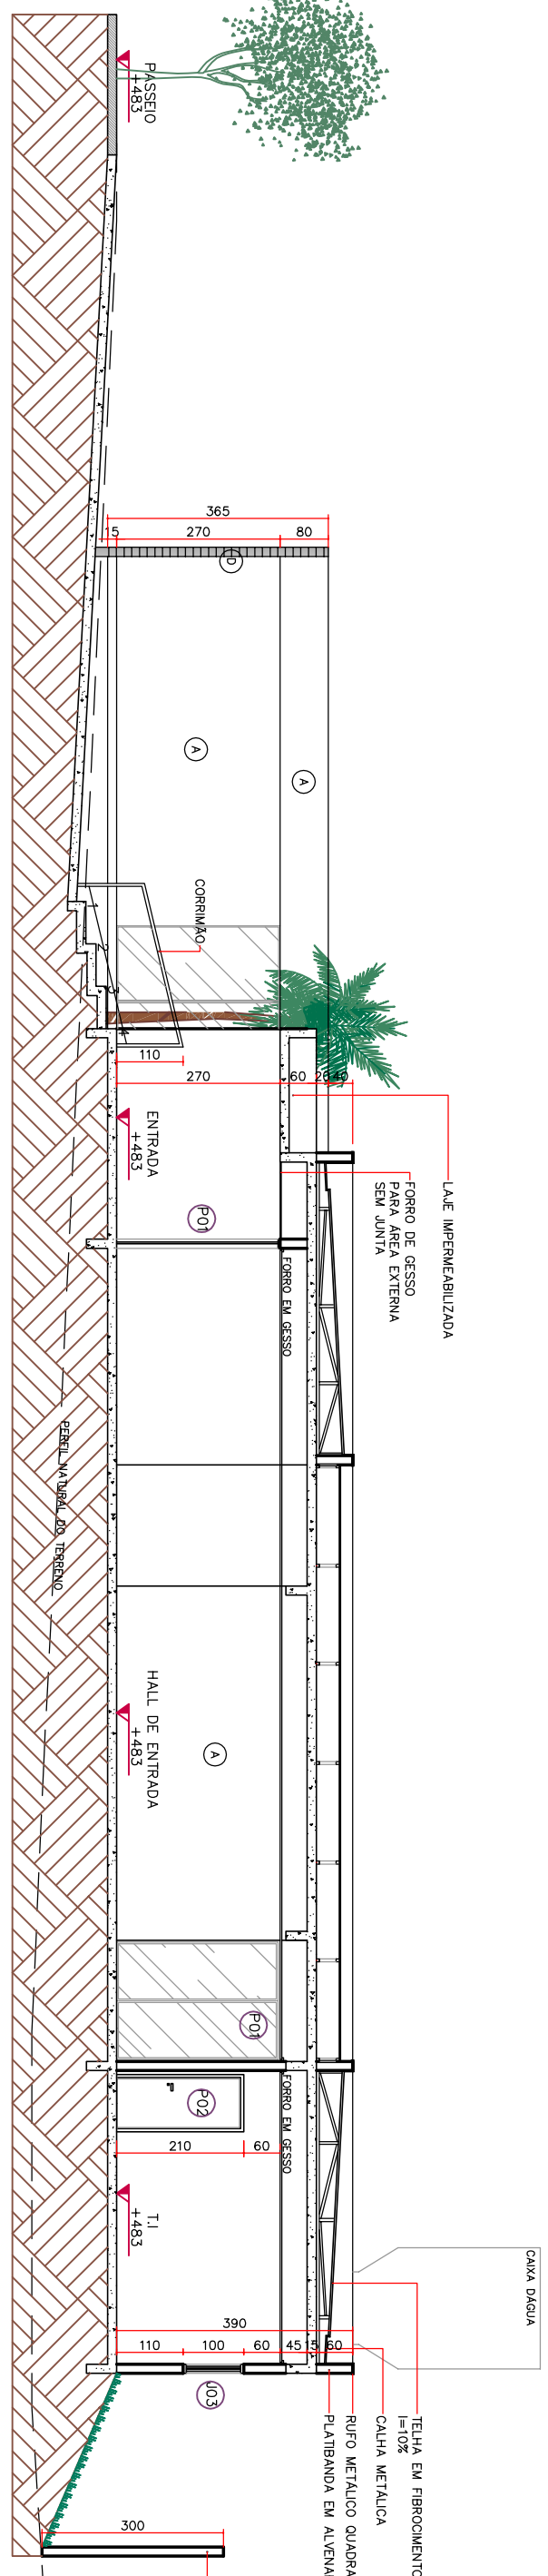

CORTE BB

ESCALA 1:100

- MATERIAIS
- 1) PINTURA TEXTURIZADA - COM BRANCO DE LO
 - 2) PINTURA TEXTURIZADA - COM SINAL, TAÇA NELA (PAZ, 193) OU SINAL
 - 3) MURTO REPOCOADO COM PINTURA TEXTURIZADA - COM SINAL, TAÇA NELA (PAZ, 193) OU SINAL
 - 4) ACABAMENTO CONCRETO APARENTE BRANCO

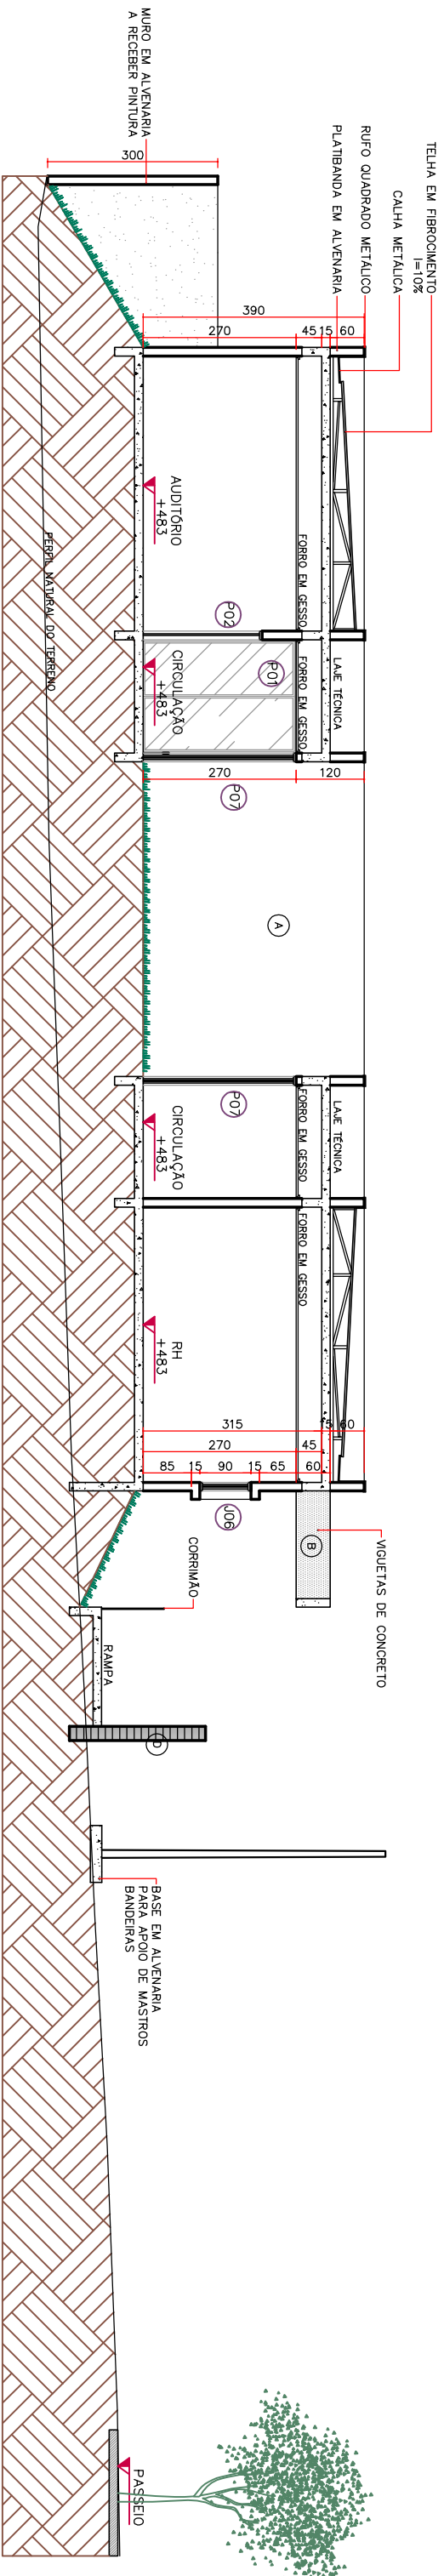

CORTE CC

ESCALA 1:100

- MATERIAIS
- 1) PINTURA TEXTURIZADA - COM BRANCO DE LO
 - 2) PINTURA TEXTURIZADA - COM SINAL, TAÇA NELA (PAZ, 193) OU SINAL
 - 3) MURTO REPOCOADO COM PINTURA TEXTURIZADA - COM SINAL, TAÇA NELA (PAZ, 193) OU SINAL
 - 4) ACABAMENTO CONCRETO APARENTE BRANCO



PERSPECTIVA 02



PERSPECTIVA 03

PROJETO ARQUITETÔNICO		FOLHA 05/06	
PLANTA TÉCNICA			
OBRA: CONSTRUÇÃO DE UMA EDIFICAÇÃO PÚBLICA			
PREFEITURA DE SANTA MARINA -PR.			
LOCAL: RUA ANTONIO MANOEL DOS SANTOS, QUADRA 35			
LOTES 386, 387, 388, 389 E 390.			
MUNICÍPIO E COMARCA: SANTA MARINA-PARANÁ - CEP. Nº 86.350-000			
MUNICÍPIO DE SANTA MARINA.			
PROPRIETÁRIO: [NOME]			
DADOS IMOBILIÁRIOS: [DADOS]			
INDICADA: [INDICADA]			
DATA: 27/07/2017			
SITUAÇÃO: [SITUAÇÃO]			
ESCALA: [ESCALA]			
RESUMO DE ÁREAS EM M2:			
TERRENO: 2.851,58			
ÁREA DE CONSTRUÇÃO: 1.089,45			
TÉRREO: 621,30			
TOTAL GERAL: 1.089,45			
ESPACIO RESERVADO PARA APROVAÇÕES:			
ESPACIO RESERVADO PARA APROVAÇÕES:			

SITUAÇÃO ESCALA: 1:100	PROJETO ARQUITETÔNICO ESCALA: 1:100
PROJETO ARQUITETÔNICO ESCALA: 1:100	PROJETO ARQUITETÔNICO ESCALA: 1:100

PROJETO ARQUITETÔNICO ESCALA: 1:100	PROJETO ARQUITETÔNICO ESCALA: 1:100
PROJETO ARQUITETÔNICO ESCALA: 1:100	PROJETO ARQUITETÔNICO ESCALA: 1:100

